


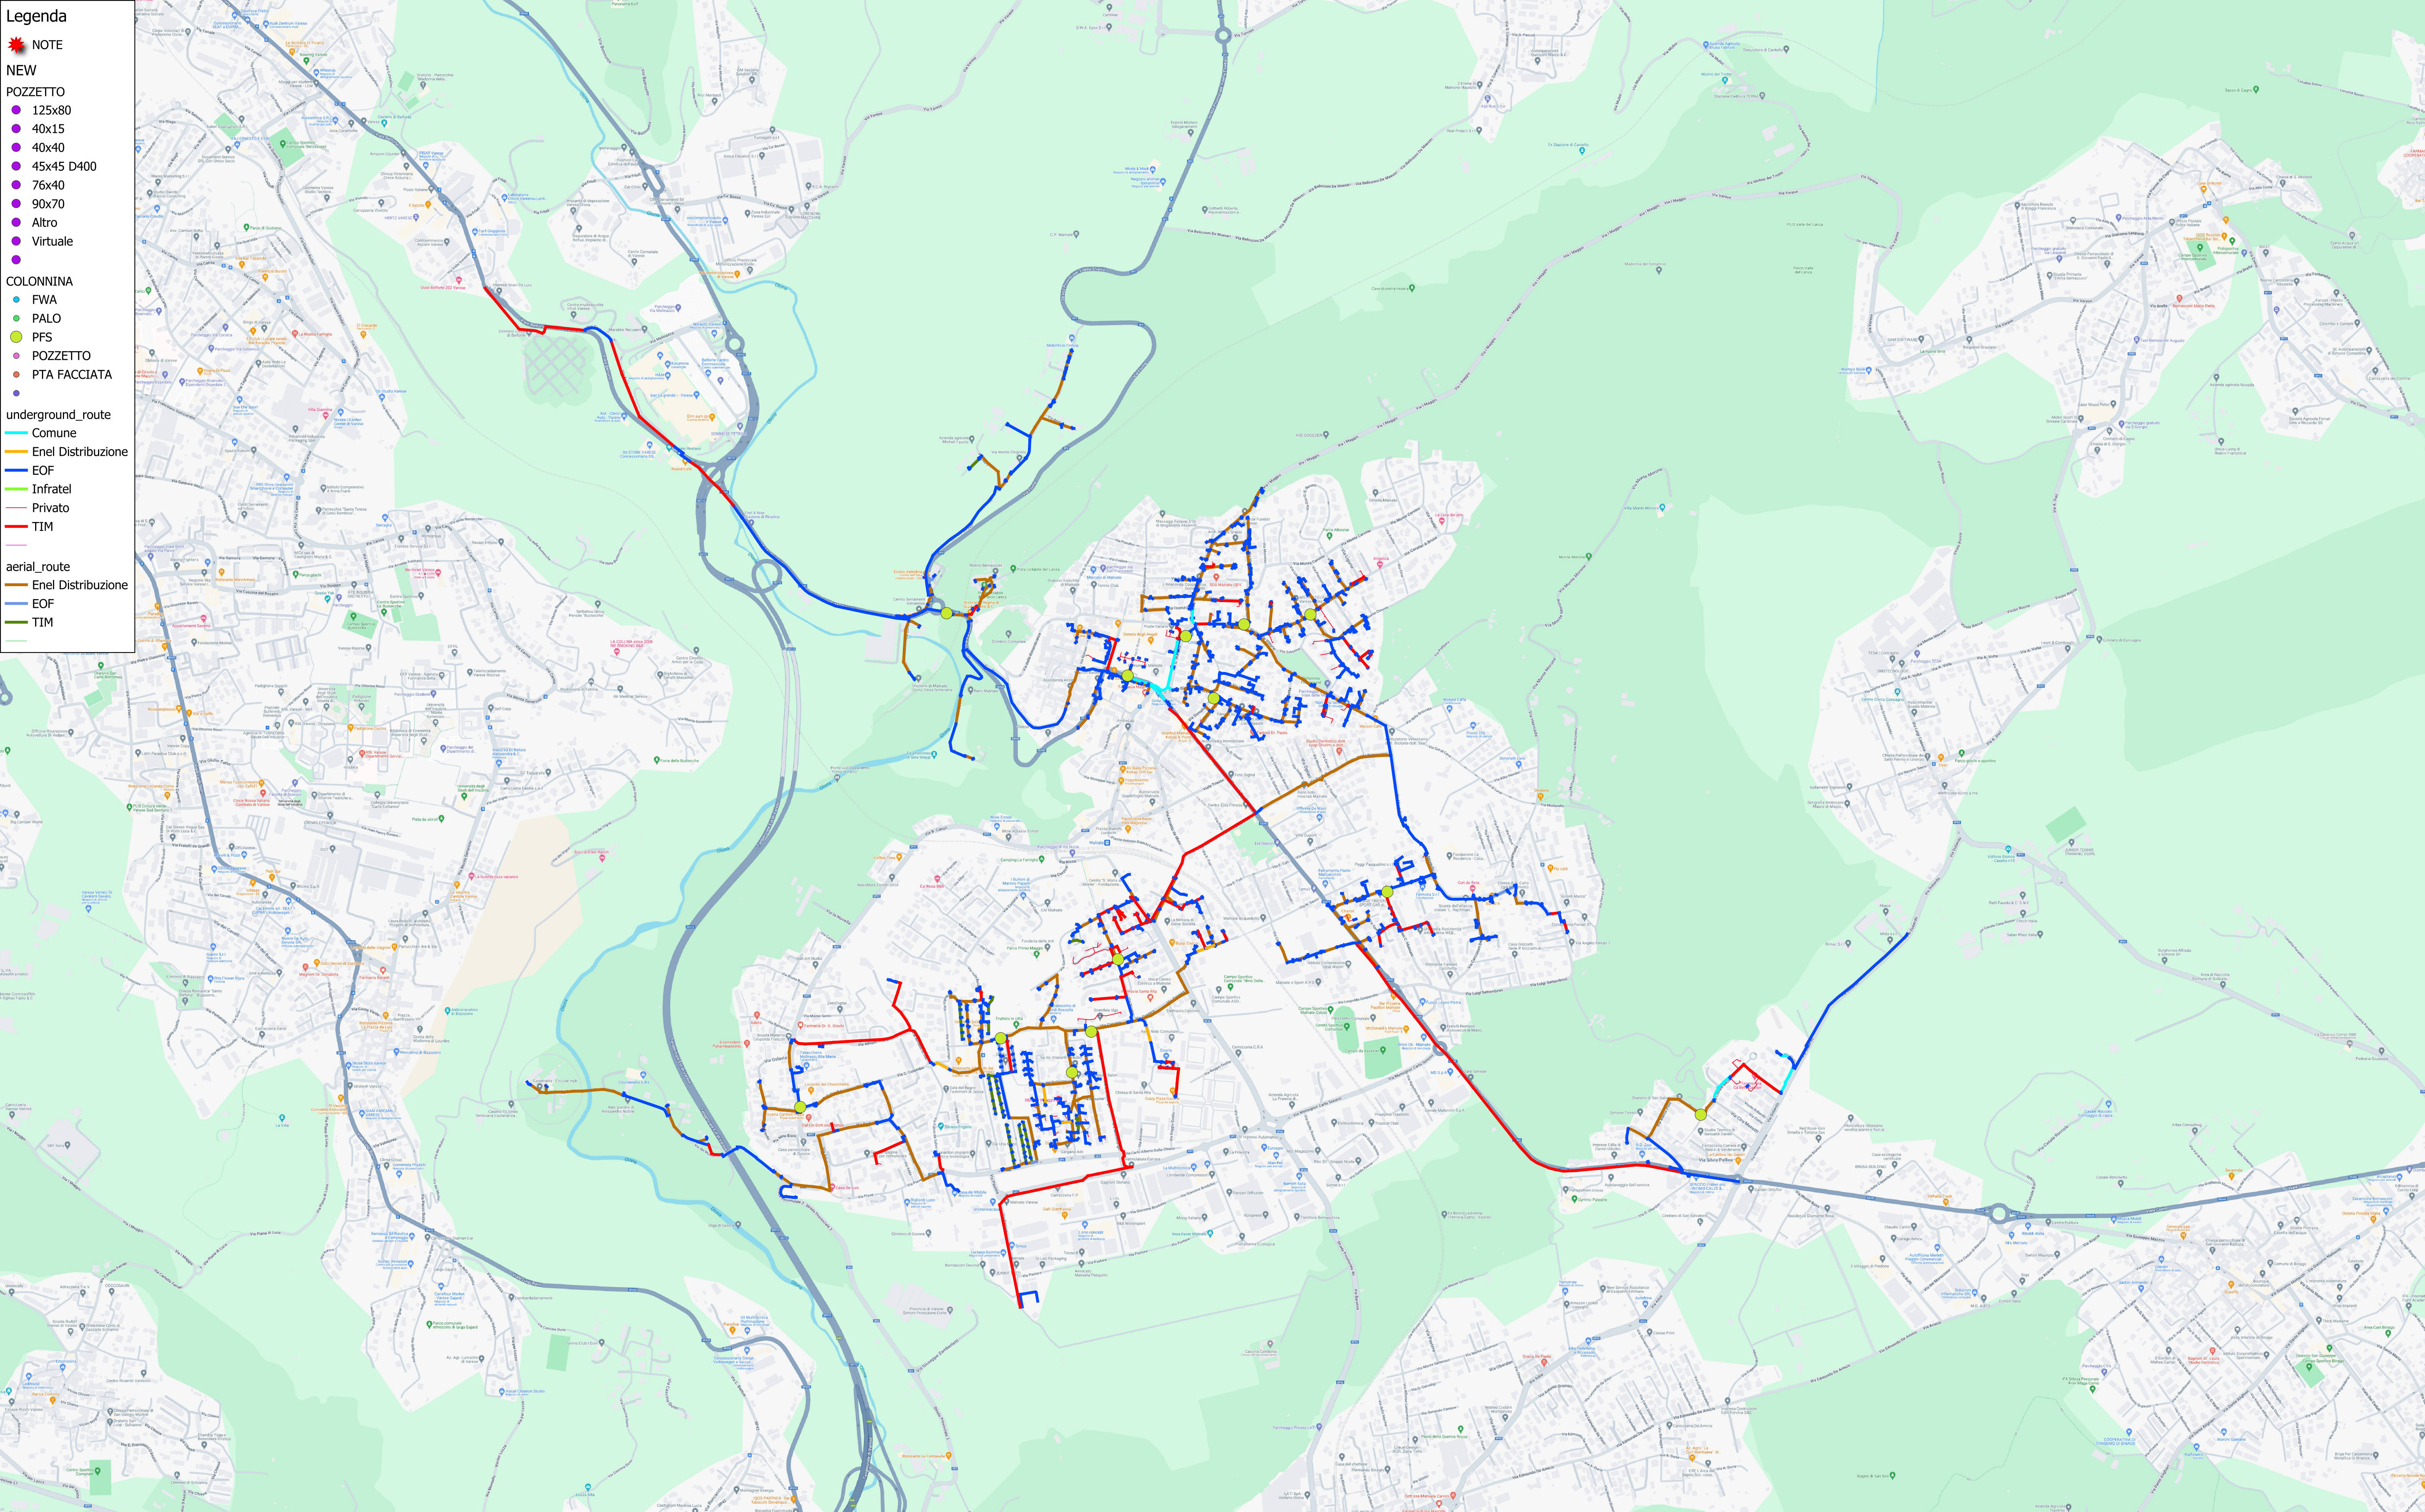

COMMITTENTE	PROGETTISTA	REALIZZAZIONE, POSA IN OPERA E SERVIZIO DI MANUTENZIONE DI IMPIANTI IN FIBRA OTTICA	COMUNE DI MALNATE	SCALA	Tavola PLANIMETRIA
COMUNE DI MALNATE	PLANIMETRIA SCAVI			NOME FILE	
				DATA	
				Marzo 2024	