



PLANIMETRIA GENERALE

scala 1:200

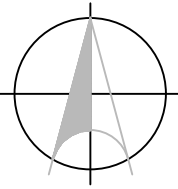


Piazza San Martino

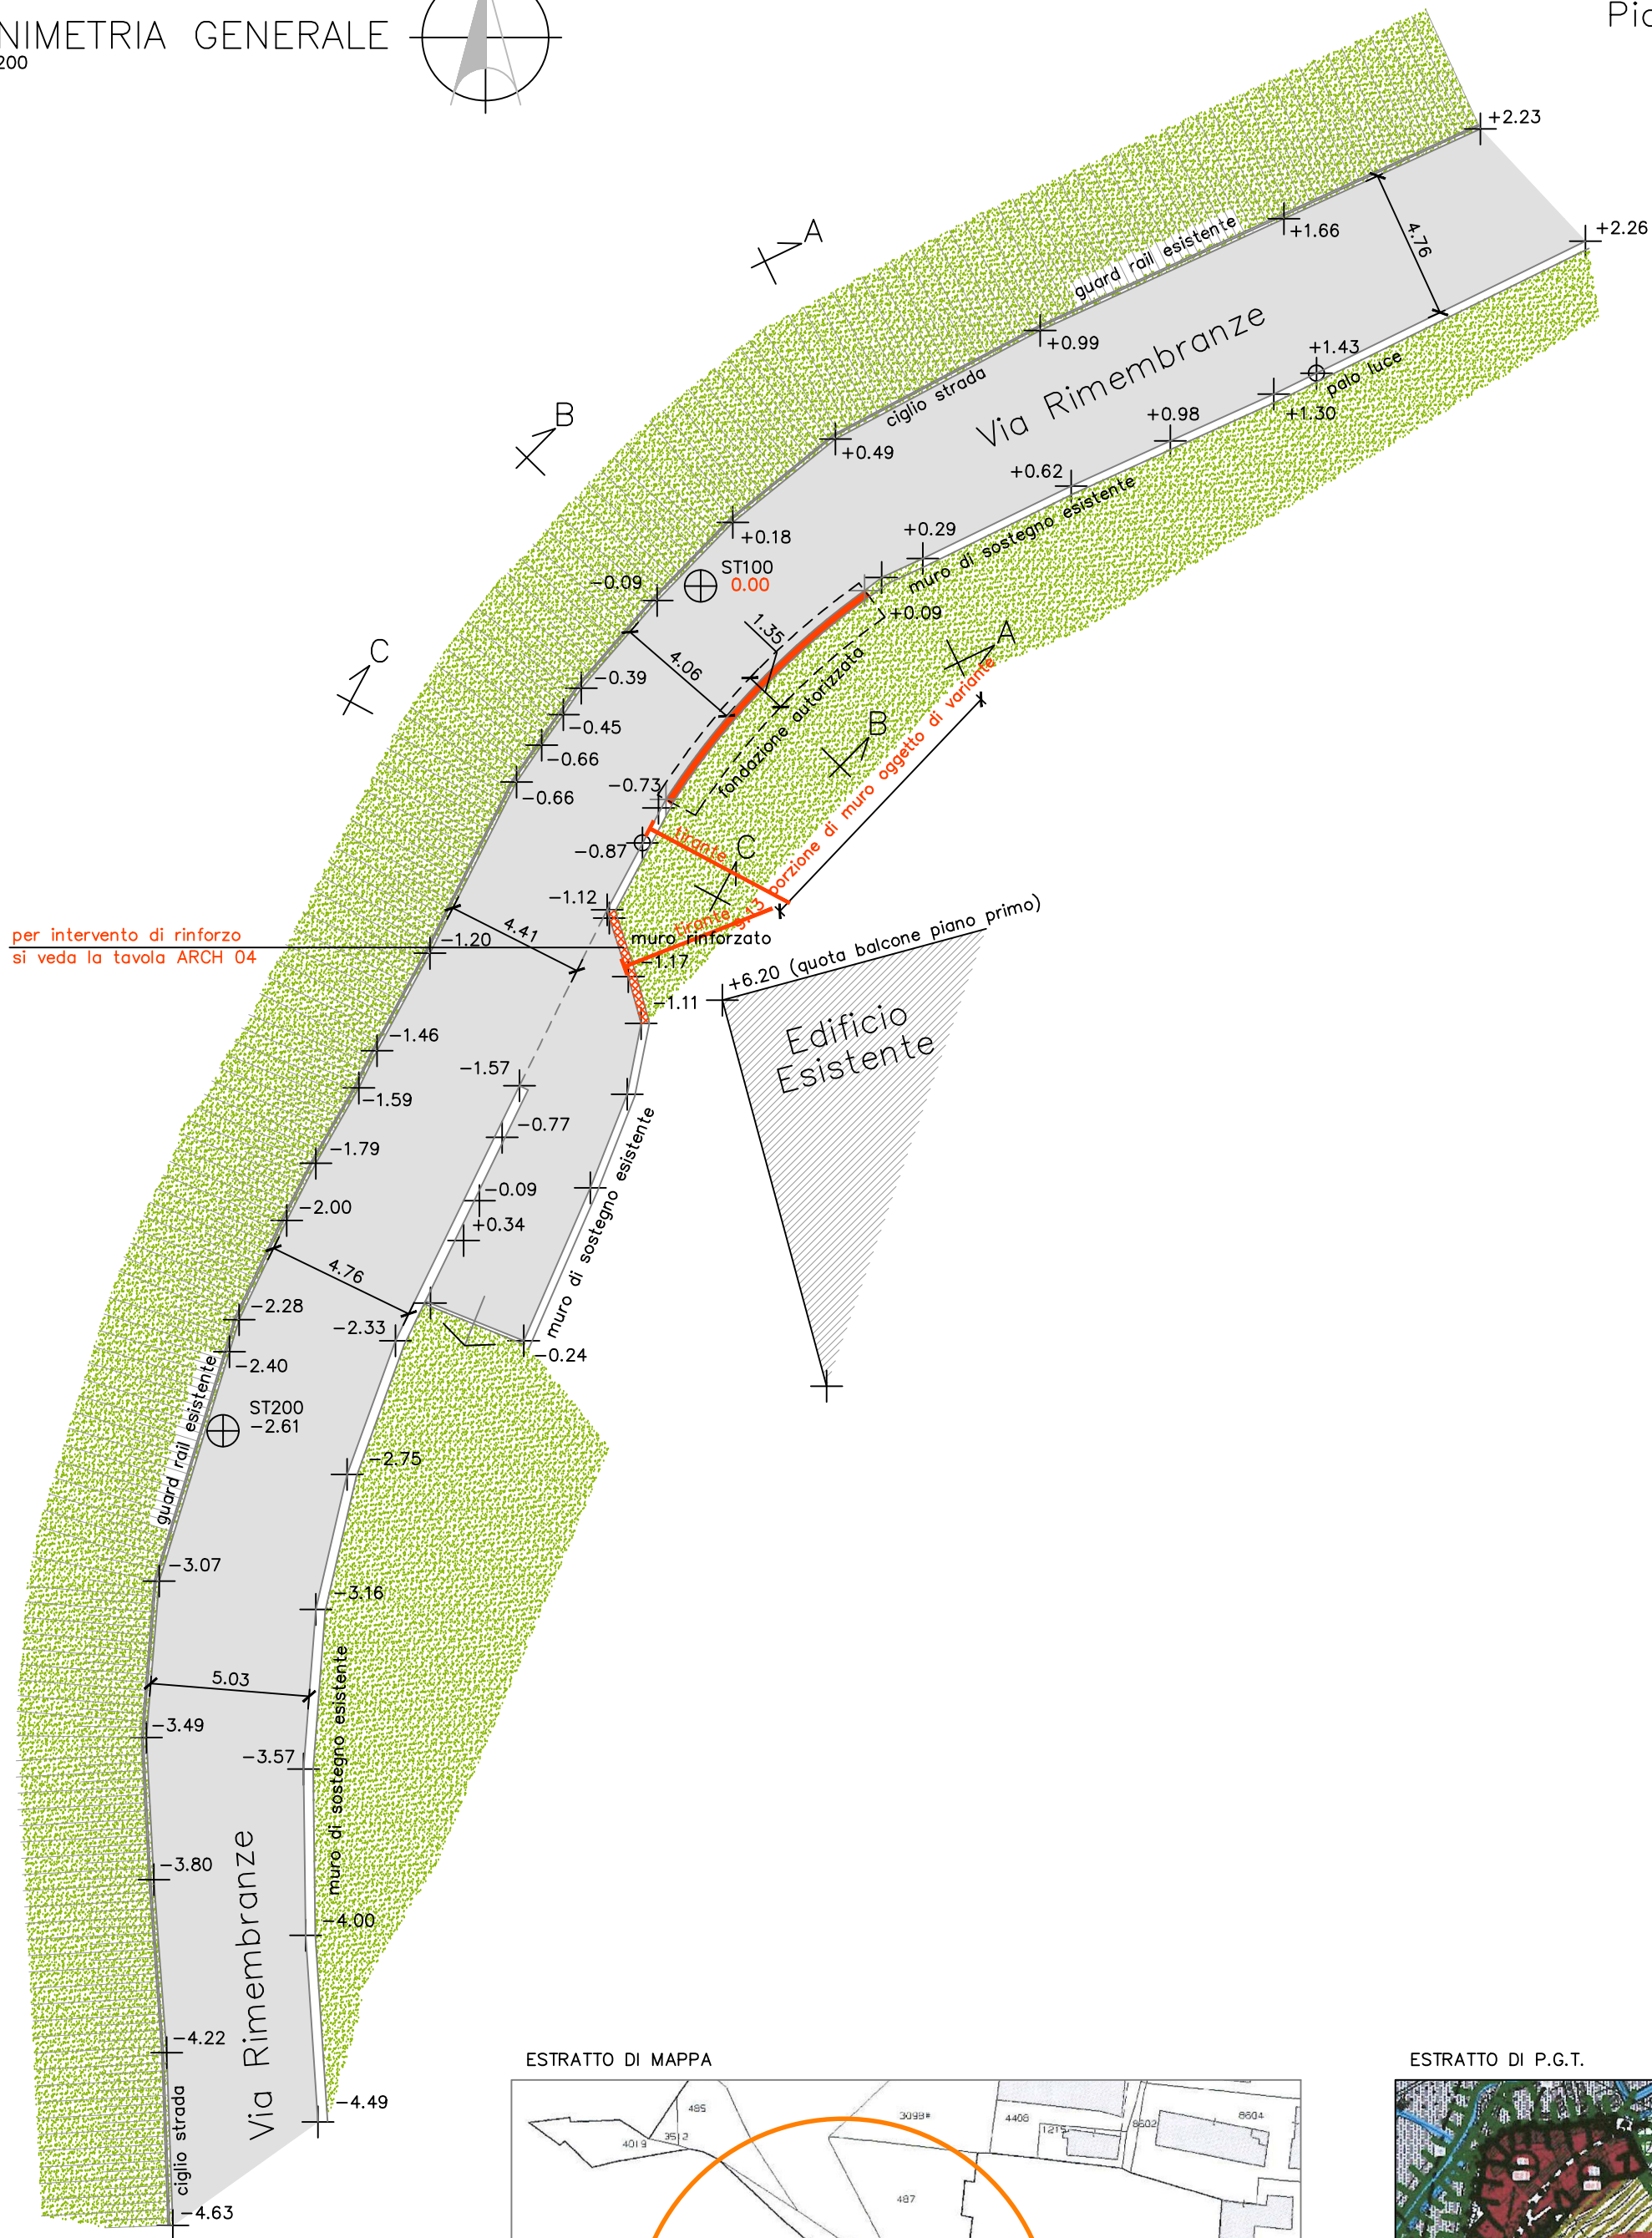

per intervento di rinforzo
si veda la tavola ARCH 04

ESTRATTO DI MAPPA

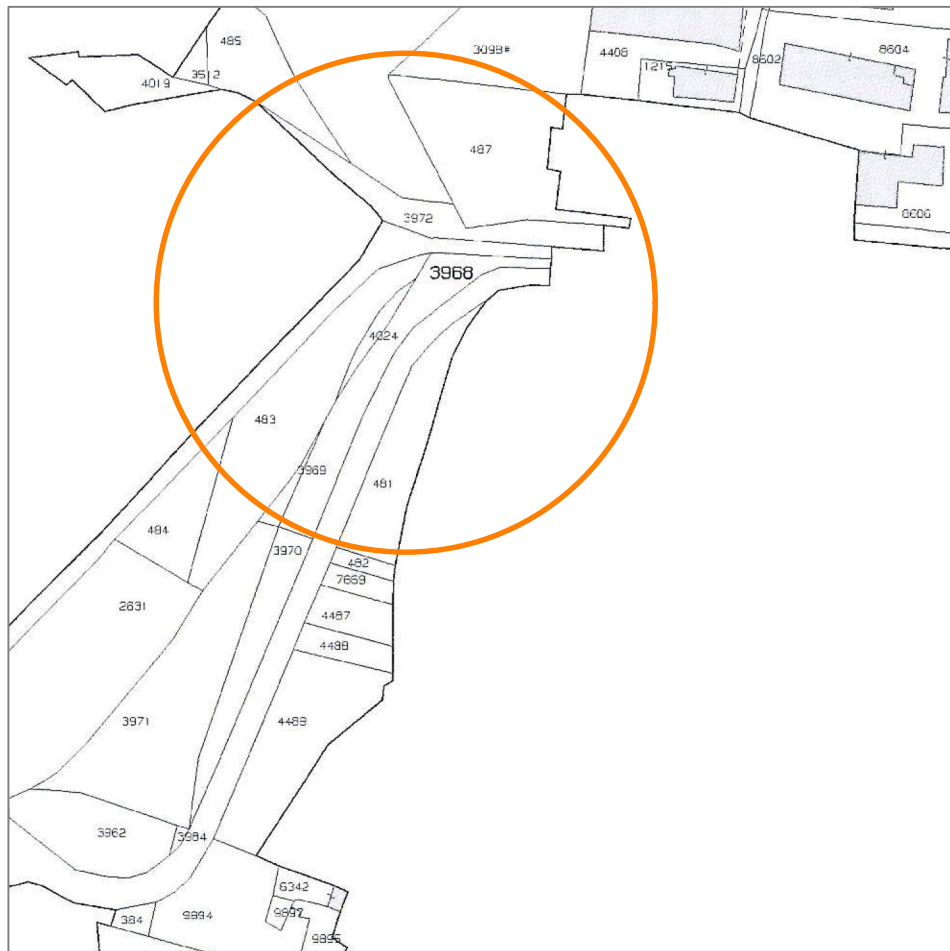

ESTRATTO DI P.G.T.



SEZIONE A-A

scala 1:50

DISTANZE PARZIALI	4.62
DISTANZE PROGRESSIVE	0.00
QUOTE NATURALI	-0.49 0.00 +0.29 4.62

SEZIONE B-B

scala 1:50

DISTANZE PARZIALI	4.11
DISTANZE PROGRESSIVE	0.00
QUOTE NATURALI	-0.09 0.00 -0.15 4.11 -0.30

SEZIONE C-C

scala 1:50

DISTANZE PARZIALI	4.43
DISTANZE PROGRESSIVE	0.00
QUOTE NATURALI	-0.66 0.00 -0.87 4.43

STUDIO TECNICO
CERVINI

Via della Fontana 8 , Carnago (VA) C.F. CRVND90S09L682G studiotecnicocervini.com
tel/fax: 0331 992519 P.IVA: 03637290127 info@studiotecnicocervini.com

OGGETTO	Variante in corso di esecuzione relativi ai lavori autorizzati con determina n. 114 del 04/03/2024 relativi al rifacimento del paramento murario e ripristino dei drenaggi di Via Rimembranze
COMMITTENTE	COMUNE DI MALNATE, con sede legale in Piazza Vittorio Veneto 2
LUOGO	Malnate (VA) - Via Rimembranze
ESTREMI CATASTALI	Foglio 7, nessun mappale (strada)
FASE DI PROGETTO	Esecutiva

REVISIONE N.		DATA REVISIONE		NOTE	
TITOLO ELABORATO	PLANIMETRIA GENERALE (confronto)				
NUMERO ELABORATO	ARCH03				
COMMESSA N.	5223	DISCIPLINA PROGETTUALE	Architettonico	SCALA	1:200
PRODOTTO	LC	CONTROLLATO	AC	APPROVATO	AC
DATA DI EMISSIONE	Giugno 2024				

PROGETTISTA E D.L. COMMITTENTE IMPRESA AFFIDATARIA

Dott. Ing. Andrea Cervini
Ordine degli Ingegneri di Varese
Sezione A,
Settore Civile/Ambientale
N. A 3955

Martarello Gianfranco & c. snc
Via A. Colombo 48-21040 Saronno (VA)
Tel. 0331 999556 - info@martarello.net
P.IVA 03637290127

Documento informatico firmato digitalmente
ai sensi del D.Lgs. 82/2005 s.m.i e norme
collegate

Cervini - Standard.cdb \10110\CONVOSSA\53\5223_MURO MALNATE\003_VARIANTE\5223_VARIANTE_MURO MALNATE.DWG