


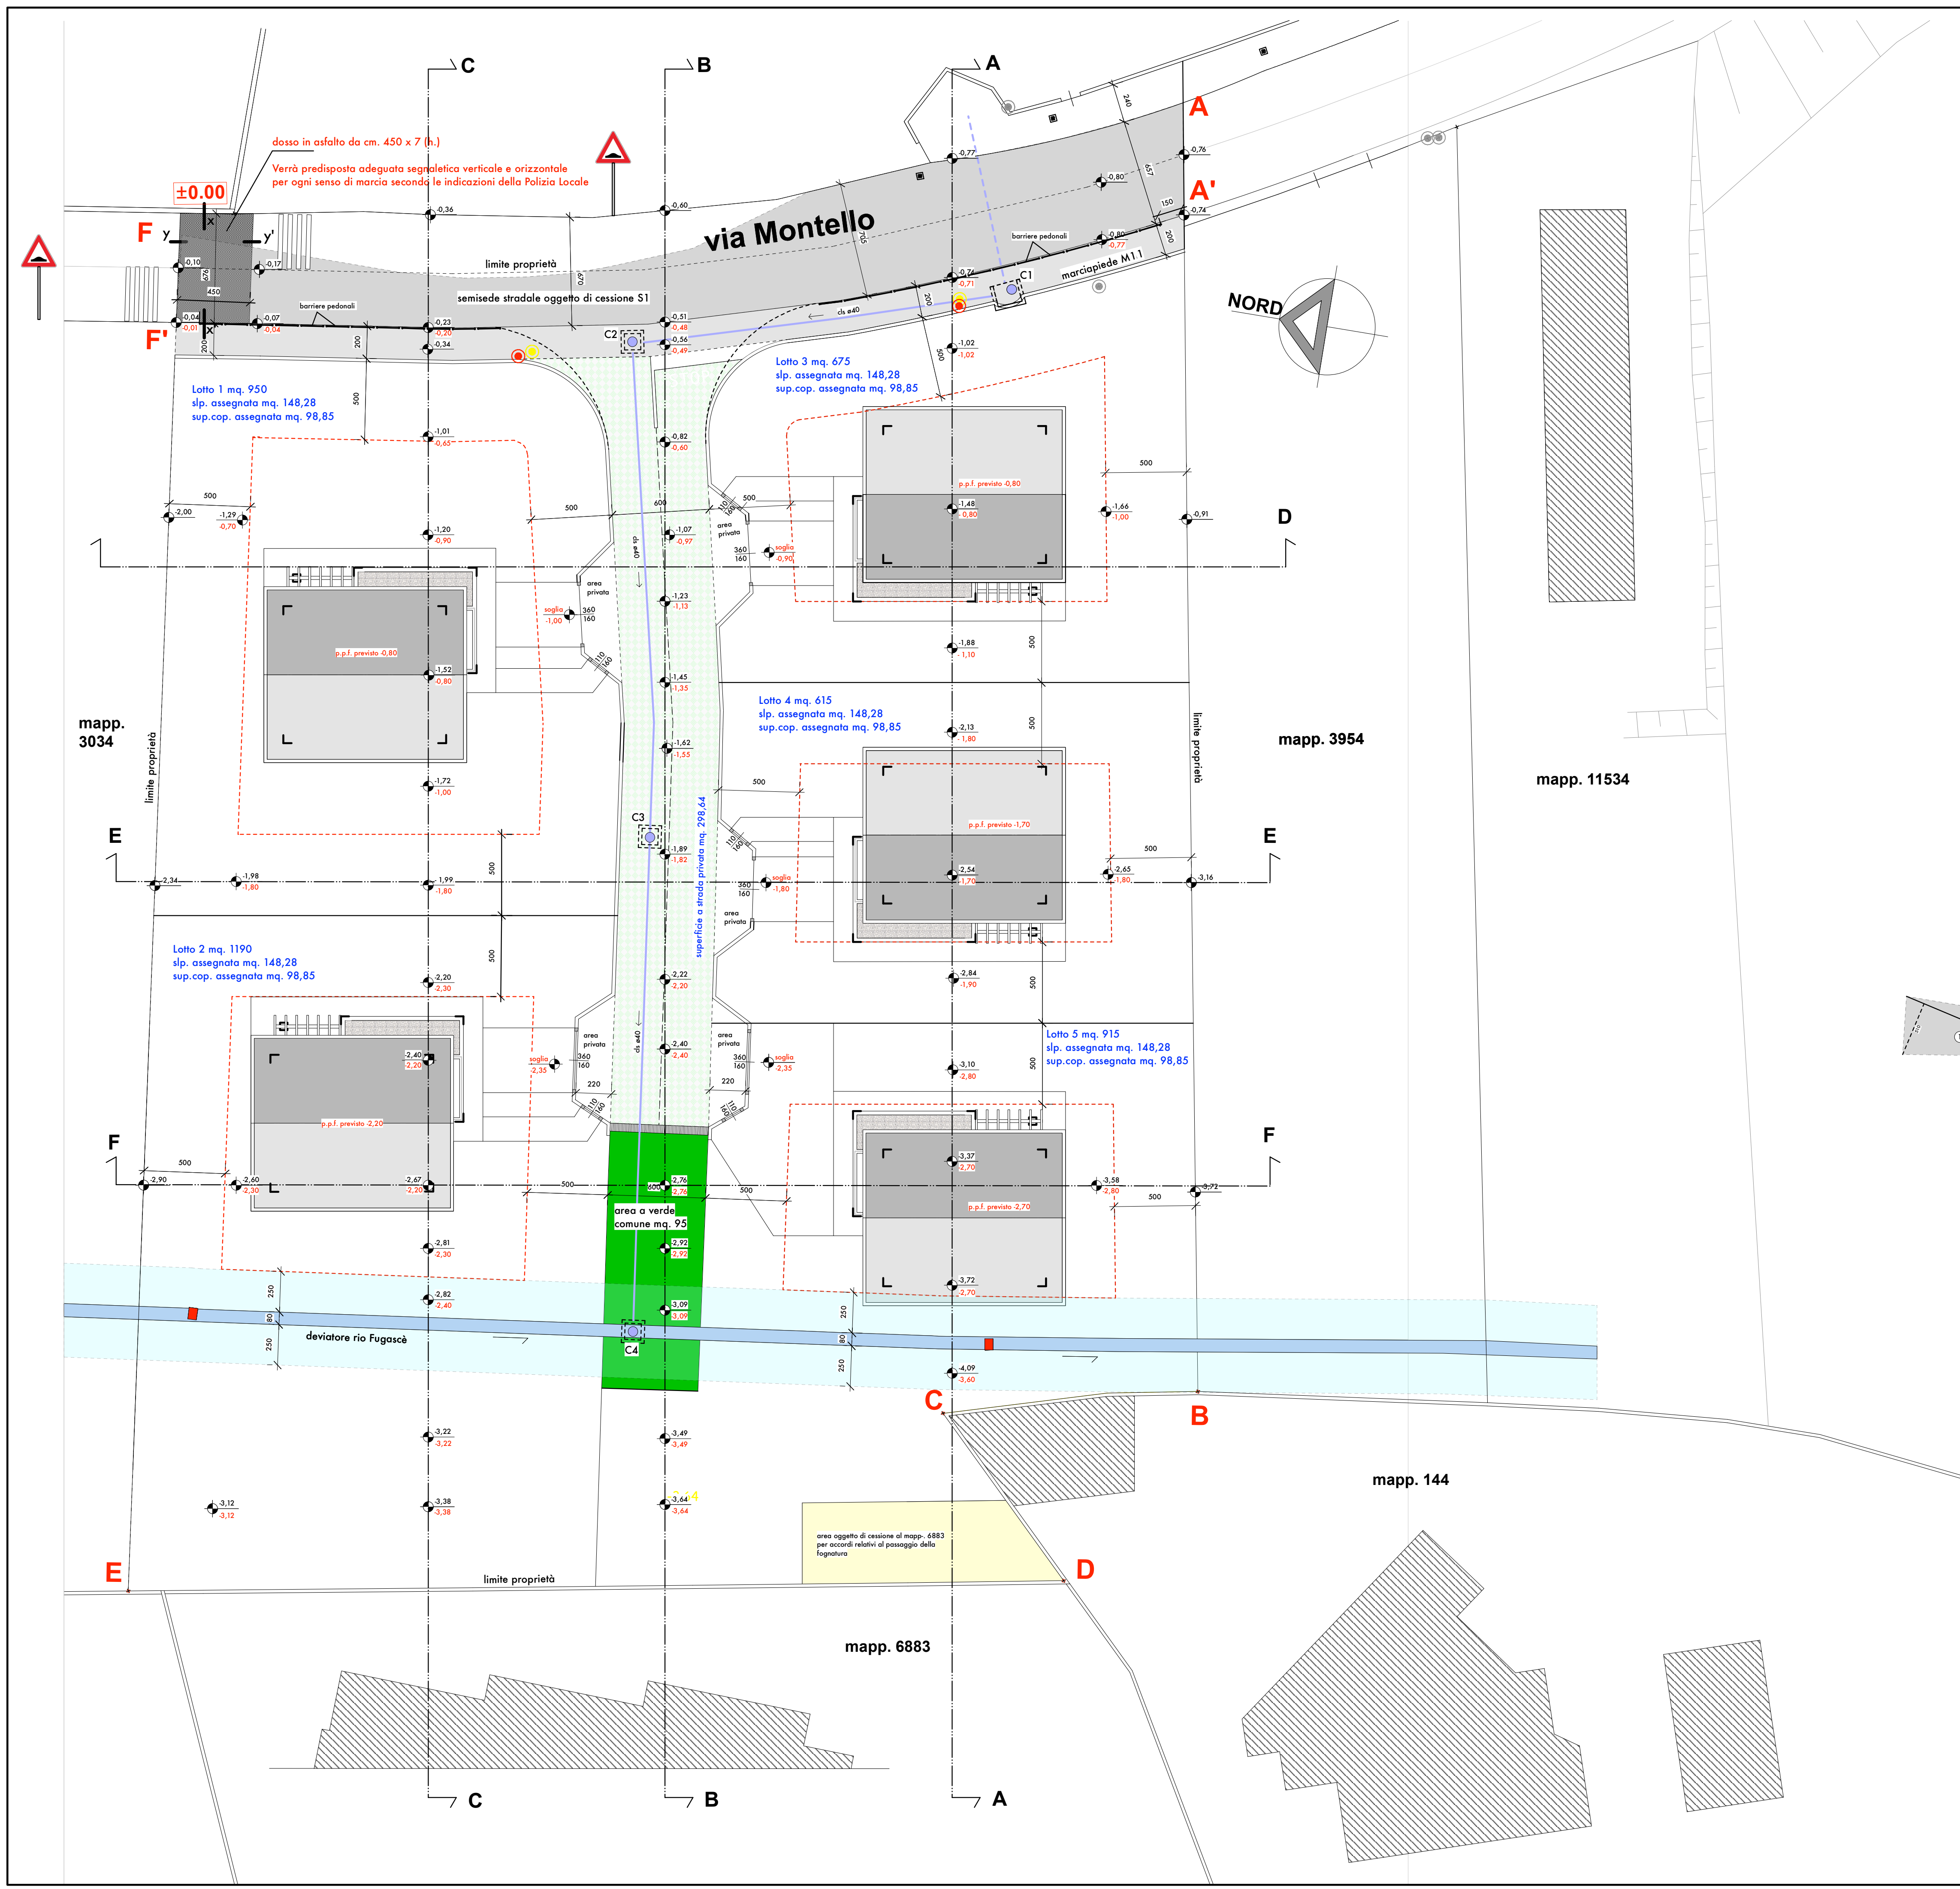

LEGENDA

±0.00

QUOTA DI RIFERIMENTO

PALO ENEL OGGETTO DI RIPOSIZIONAMENTO

TRATTO DI STRADA PRIVATA CON PAVIMENTAZIONE DRENANTE (vedi particolare) mq. 298,64


CICLOPEDONALE M1 CON PAVIMENTAZIONE IN ASFALTO (vedi particolare)

FASCIA DI RISPETTO DEVIATORE RIO FUGASCE'

QUOTE COME DA SCIA DEL 13/01/2023
QUOTE IN PROGETTO

RETE SMALTIMENTO ACQUE RISORGIVE REALIZZATA IN CLS. ø 40 CON RELATIVE CAMERETTE DI ISPEZIONE (vedi particolari)

RETE SMALTIMENTO ACQUE LORED REALIZZATA IN PVC. ø 20 CON RELATIVE CAMERETTE DI ISPEZIONE

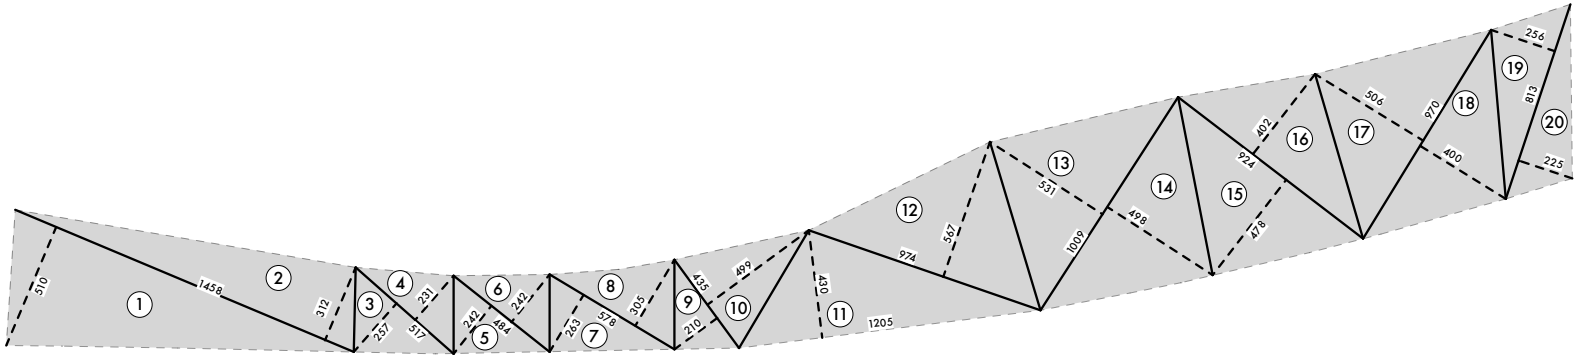

DIMOSTRAZIONE SUPERFICIE STRADALE IN CESSIONE

- 1 : 14,58 x 5,10 /2 = mq. 37,18

2 : 14,58 x 3,12 /2 = mq. 22,74

3 : 5,17 x 2,57 /2 = mq. 6,64

4 : 5,17 x 2,31 /2 = mq. 5,97

5 : 4,84 x 2,42 /2 = mq. 5,86

6 : 4,84 x 2,42 /2 = mq. 5,86

7 : 5,78 x 2,63 /2 = mq. 7,60

8 : 5,78 x 3,05 /2 = mq. 8,81

9 : 4,35 x 2,10 /2 = mq. 4,57

10 : 4,35 x 4,99 /2 = mq. 10,85
- 11 : 12,05 x 4,30 /2 = mq. 25,91

12 : 9,74 x 5,67 /2 = mq. 27,61

13 : 10,09 x 5,31 /2 = mq. 26,79

14 : 10,09 x 4,98 /2 = mq. 25,12

15 : 9,24 x 4,78 /2 = mq. 22,08

16 : 9,24 x 4,02 /2 = mq. 18,57

17 : 9,70 x 5,06 /2 = mq. 24,54

18 : 9,70 x 4,00 /2 = mq. 19,40

19 : 8,13 x 2,56 /2 = mq. 10,41

20 : 8,13 x 2,25 /2 = mq. 9,15

SUPERFICIE TOTALE = mq. 325,66

Esec.2	IL PROGETTISTA - D. LAVORI dott. arch. Luciano Mentasti via Brennero n° 8 21046 MALNATE (VA) tel. 0332/427370	LA PROPRIETA'
	scala 1 : 200	
studio MENTASTI Studio di Architettura Luciano Mentasti via Brennero n° 8 21046 Malnate (VA) tel./fax 0332/427370 e-mail : mentastiluciano@gmail.com	PROPRIETA' : Tibiletti Guido Antonio	
	PROGETTO : progetto esecutivo per la realizzazione di opere pubbliche e private da realizzarsi in Malnate, via Montello snc, mapp. 11789 ed altri.	
	OGGETTO : planimetria di individuazione dei lotti e delle opere oggetto di convenzione.	