



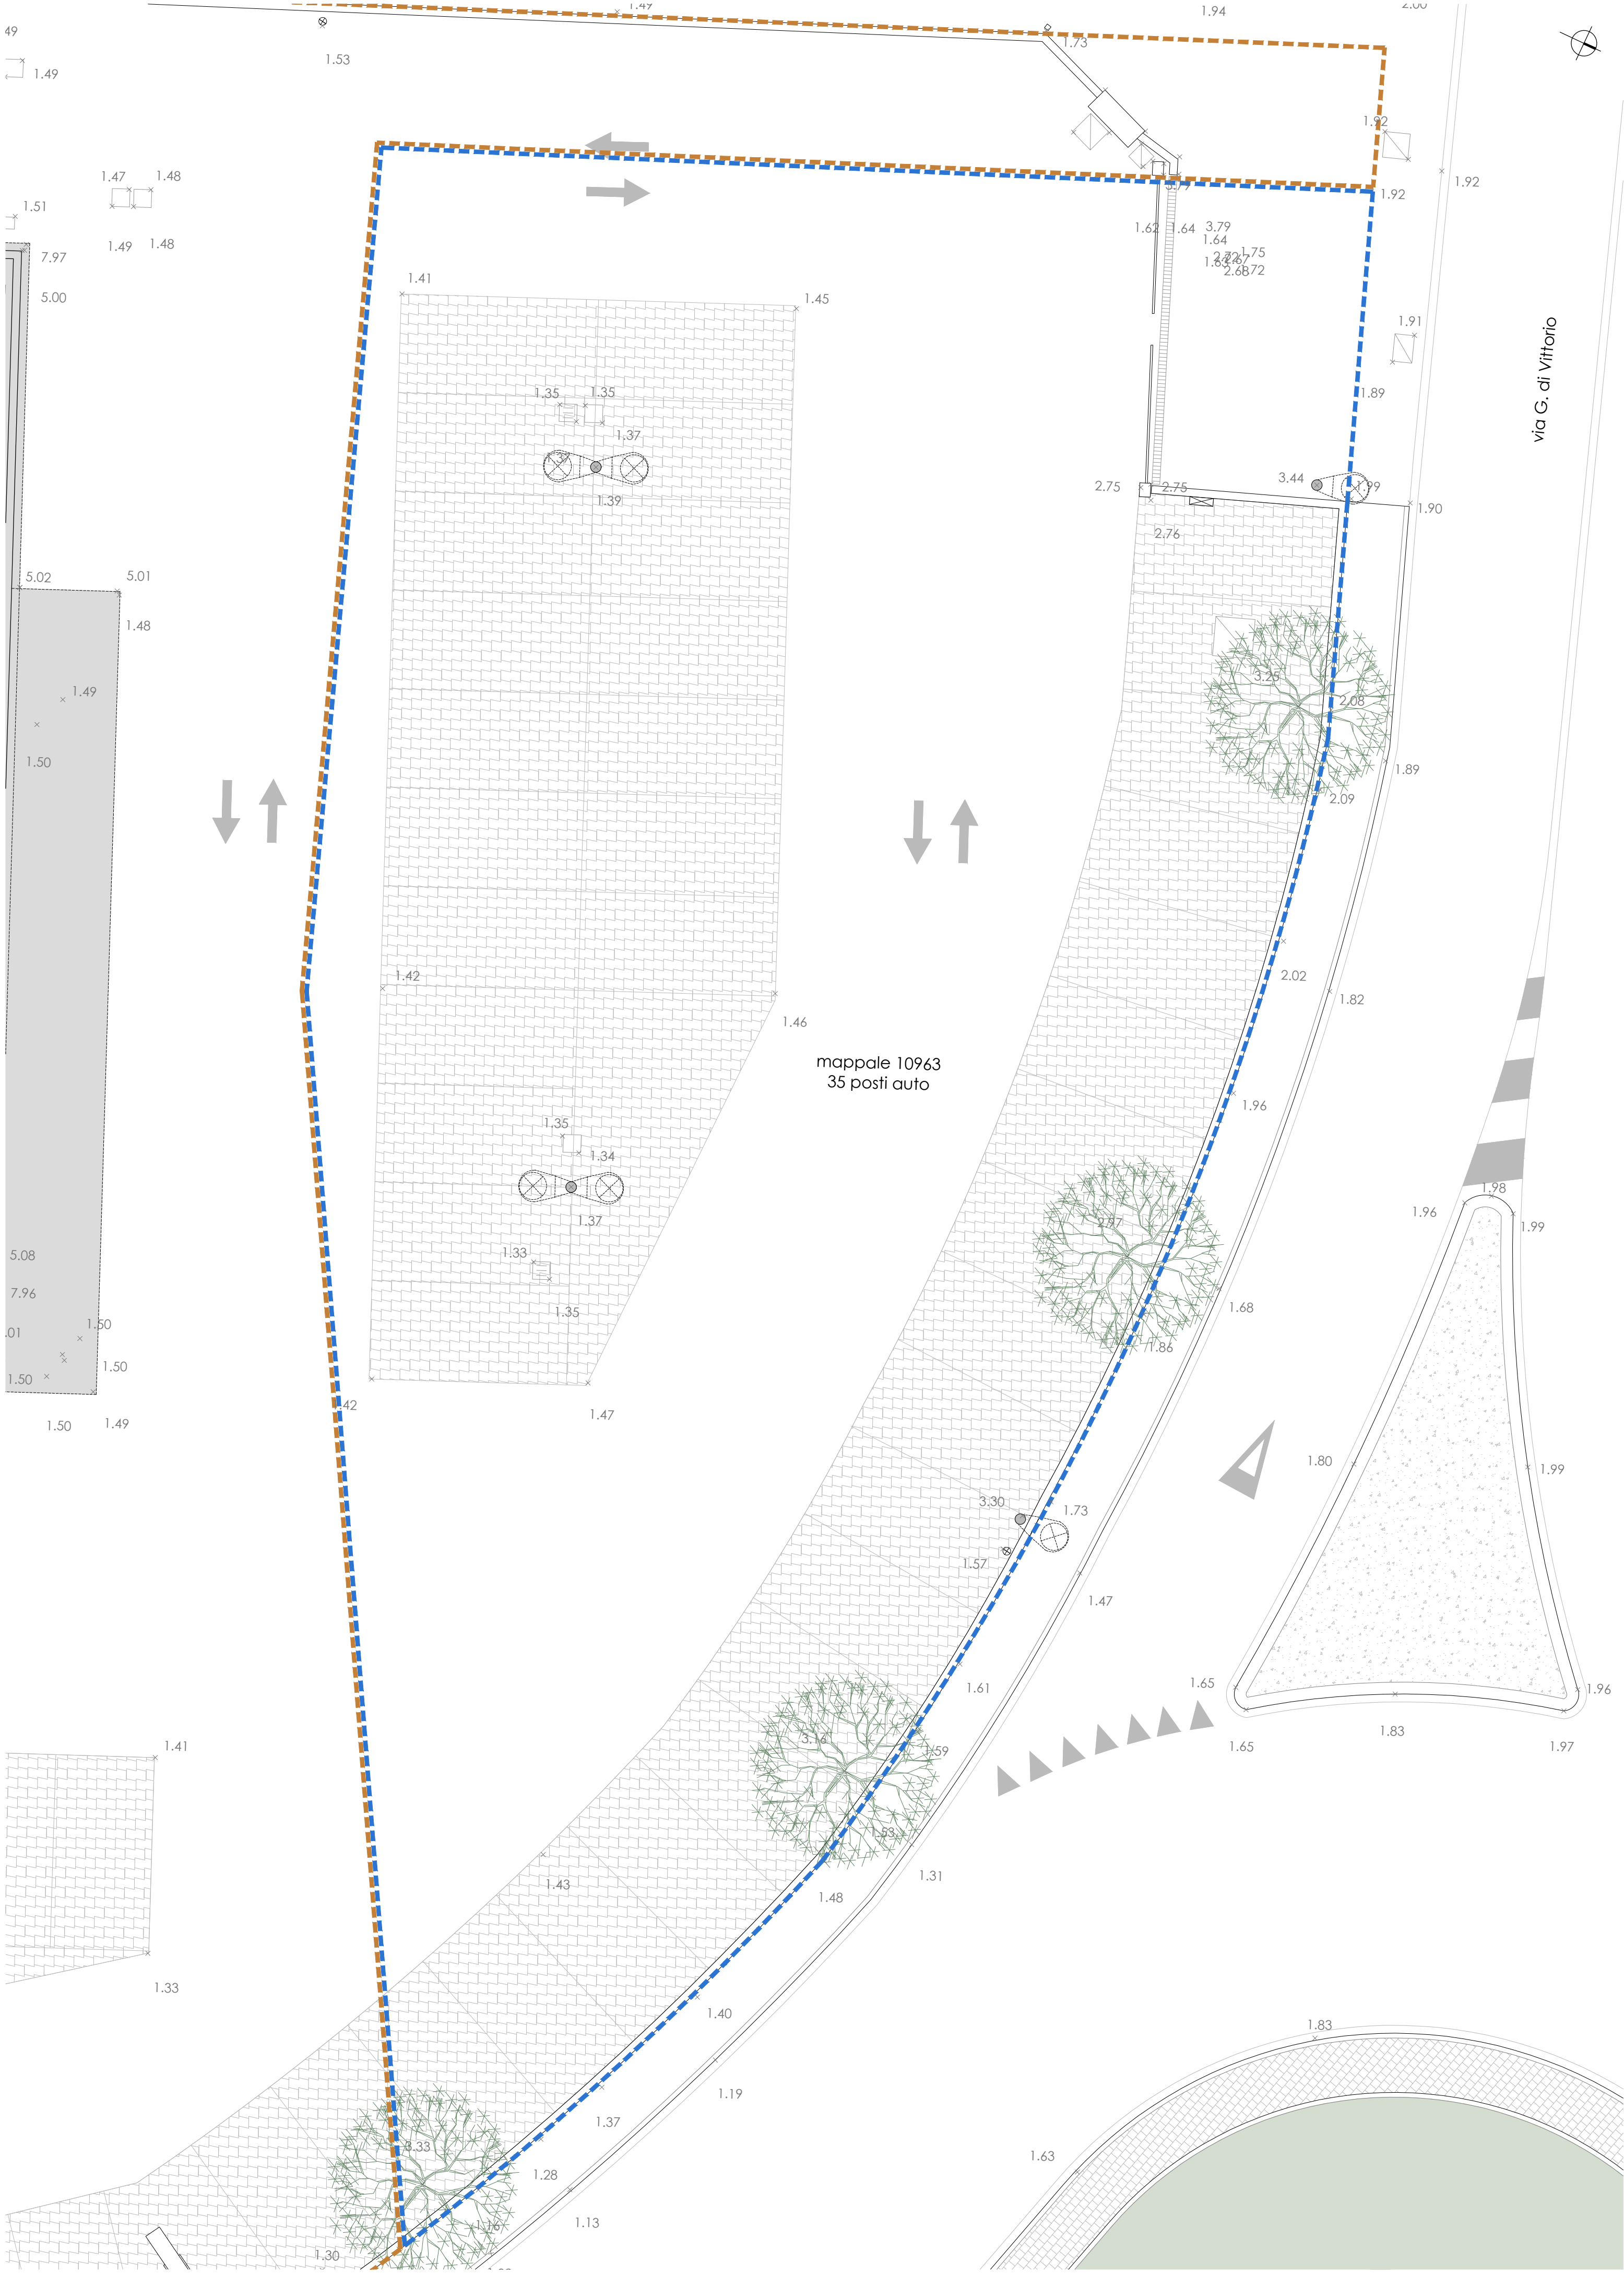

- superficie fondiaria di proprietà di Spesa intelligente S.p.a.
- superficie fondiaria di proprietà del Comune di Malnate regolata dal Piano dei Servizi

key plan

- superficie fondiaria di proprietà di Spesa intelligente S.p.a.
- superficie fondiaria di proprietà del Comune di Malnate regolata dal Piano dei Servizi

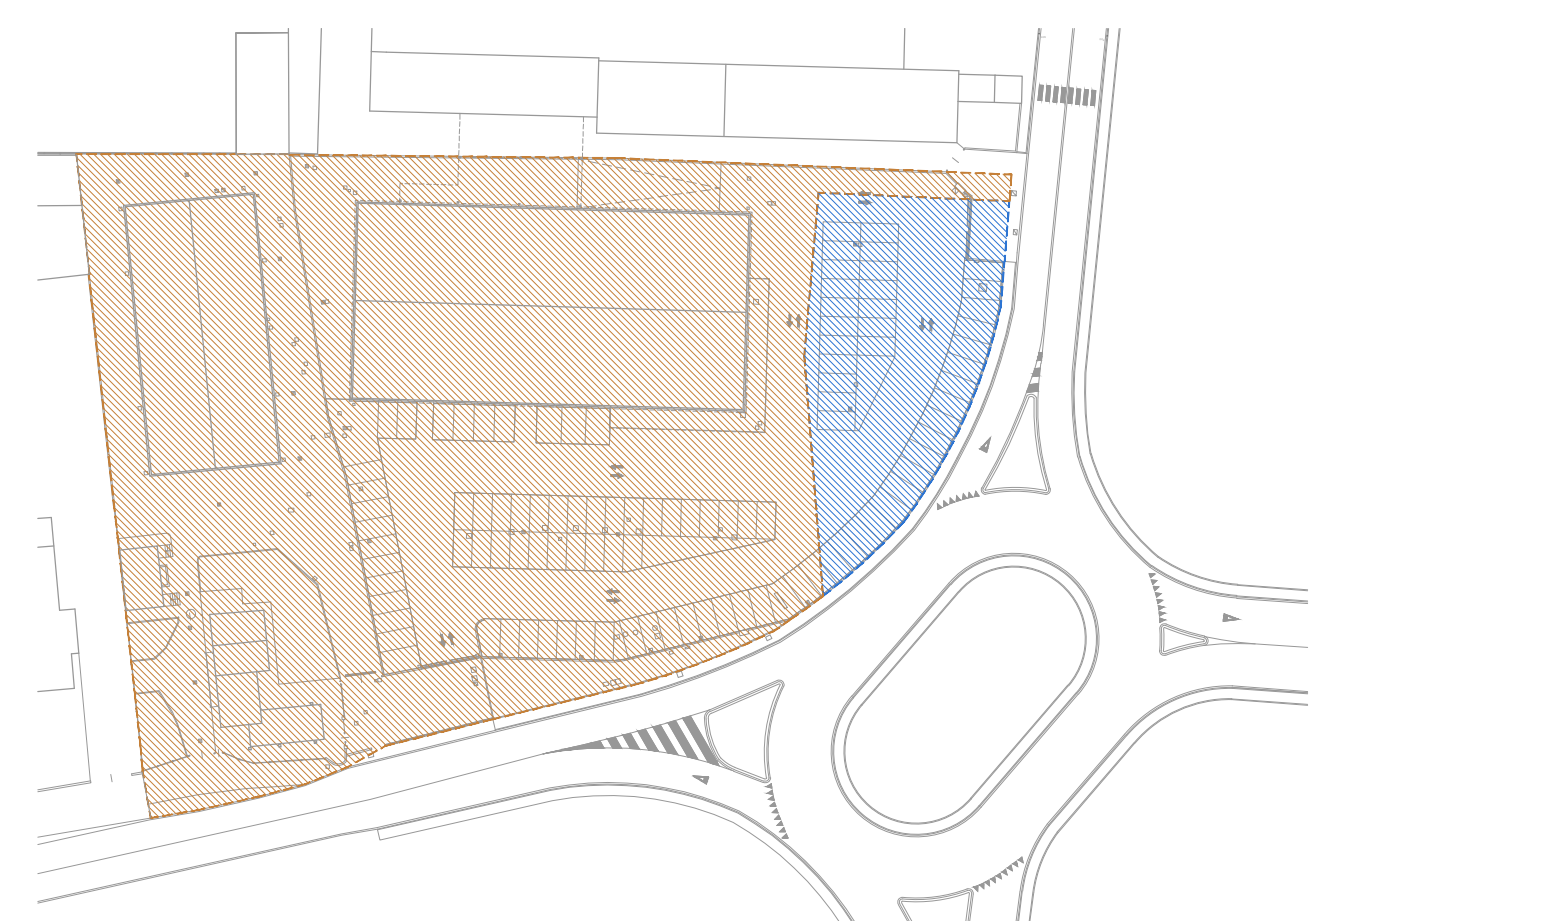

FRANCESCO CEIRANGOLO - INGEGNERE CIVILE - VIA MILITE IGNOTO, 345 - 21027 ISPRÀ (VA) - ITALY - TEL. 320 1704369- P.iva 02593140128

COMMITTENTI

Spesa intelligente S.p.a.
p.i. 02416840235
via Campalto n. 3/D - 37036 San Martino Buon Albergo (VR)

Alan Pet S.r.l.
p.i. 0218460126
via Milano n. 24 - 21046 Malnate (VA)

INTERVENTO

Richiesta di permesso di costruire - Opere parcheggio di proprietà del Comune
via Milano angolo via G. Vittorio - 21046 Malnate (VA).
Fg. 11 - Sez. MA - Mapp. 10963

TITOLO

Planimetria_STATO DI FATTO

SCALA

1:100

DATA

24 ottobre 2024 - integrazione PDC 02

REVISIONE

03

TAVOLA N°

02