


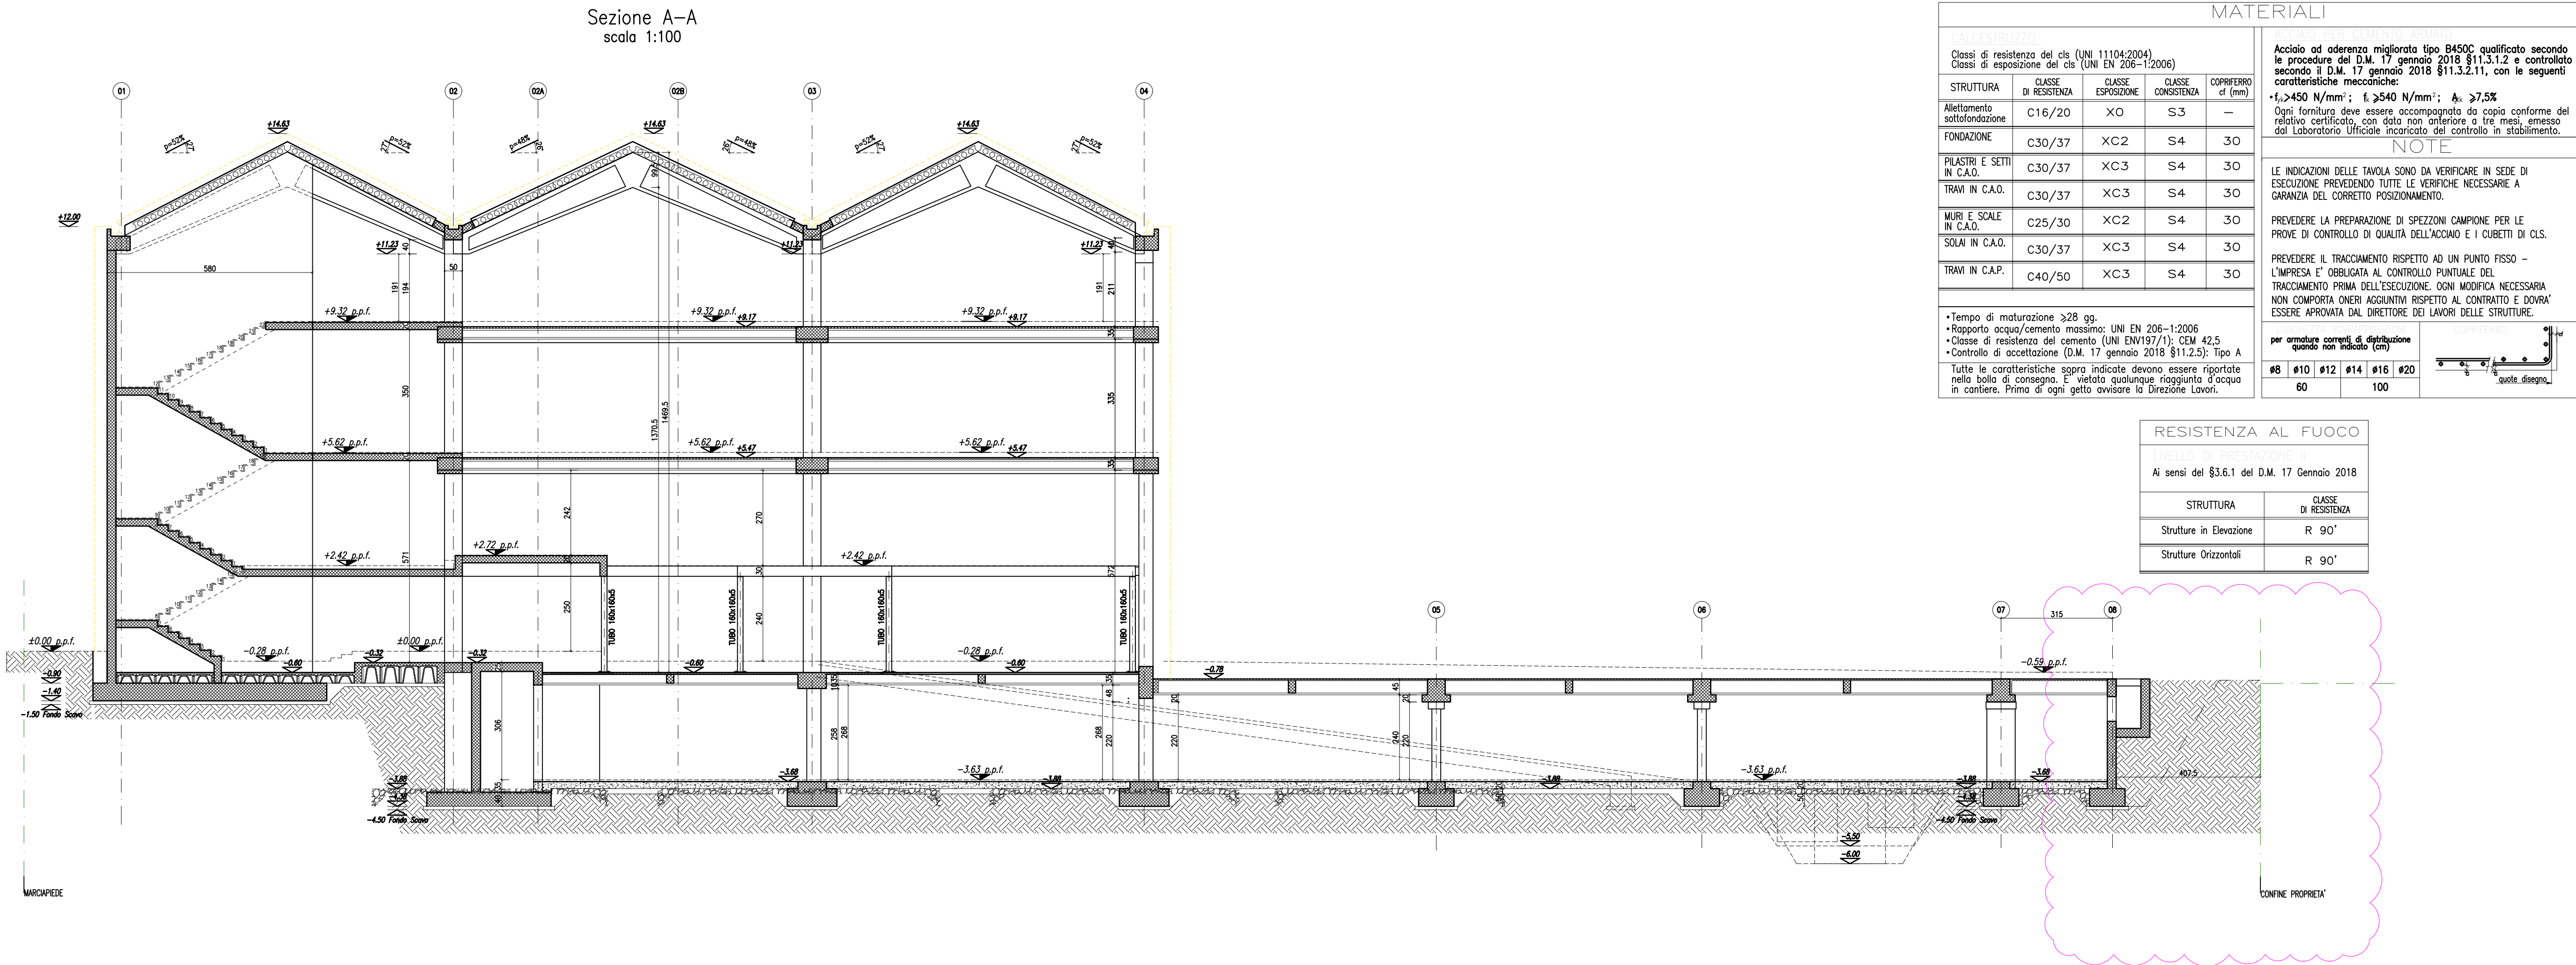

Comune di Malnate (VA)					
REALIZZAZIONE DELL'INTERVENTO NUOVO POLO CIVICO E RIQUALIFICAZIONE URBANA DEGLI SPAZI ESTERNI ADIACENTI					
UFFICIO DI DIREZIONE LAVORI DIRETTORE DEI LAVORI GENERALE 3+ PROGETTI Srl Ing. Antonio PRESICCE Assistente DLG Arch. Andrea TOMASI DIRETTORE DEI LAVORI STRUTTURALE 3+ PROGETTI Srl Ing. Diego IERARDI DIRETTORE OPERATIVO EDILIZIA DAP STUDIO Arch. Paolo DANELLI DIRETTORE OPERATIVO IMPIANTI COLLETTI INGEGNERIA Ing. Giorgio COLLETTI COORDINAMENTO SICUREZZA IN FASE DI ESECUZIONE 3+ PROGETTI Srl Ing. Diego IERARDI			COMUNE DI MALNATE (VARESE) Il Responsabile del Procedimento Arch. Daniela GALLI DIREZIONE LAVORI SCALA: 1:100 FORMATO: A1 DATA: 13/12/2024 TITOLO: SEZIONI AA-DD NOME FILE: STR_TAV_210.2		
IMPRESA ESECUTRICE					
EDILEUROPA Srl					
Corso Sempione n. 130, Torino. REA 797750, CF e P.IVA: 03117750012.					
	5				
	4				
	3				
22.07.2025	2	EMISSIONE PERIZIA DI VARIANTE 01	AT	AR	DI
20.11.2023	1	REV. PRG.	BG	DI	CR
26.10.2023	0	EMISSIONE PROGETTO ESECUTIVO	BG	DI	CR
DATA	RV	OGGETTO	RED	VER	CON