
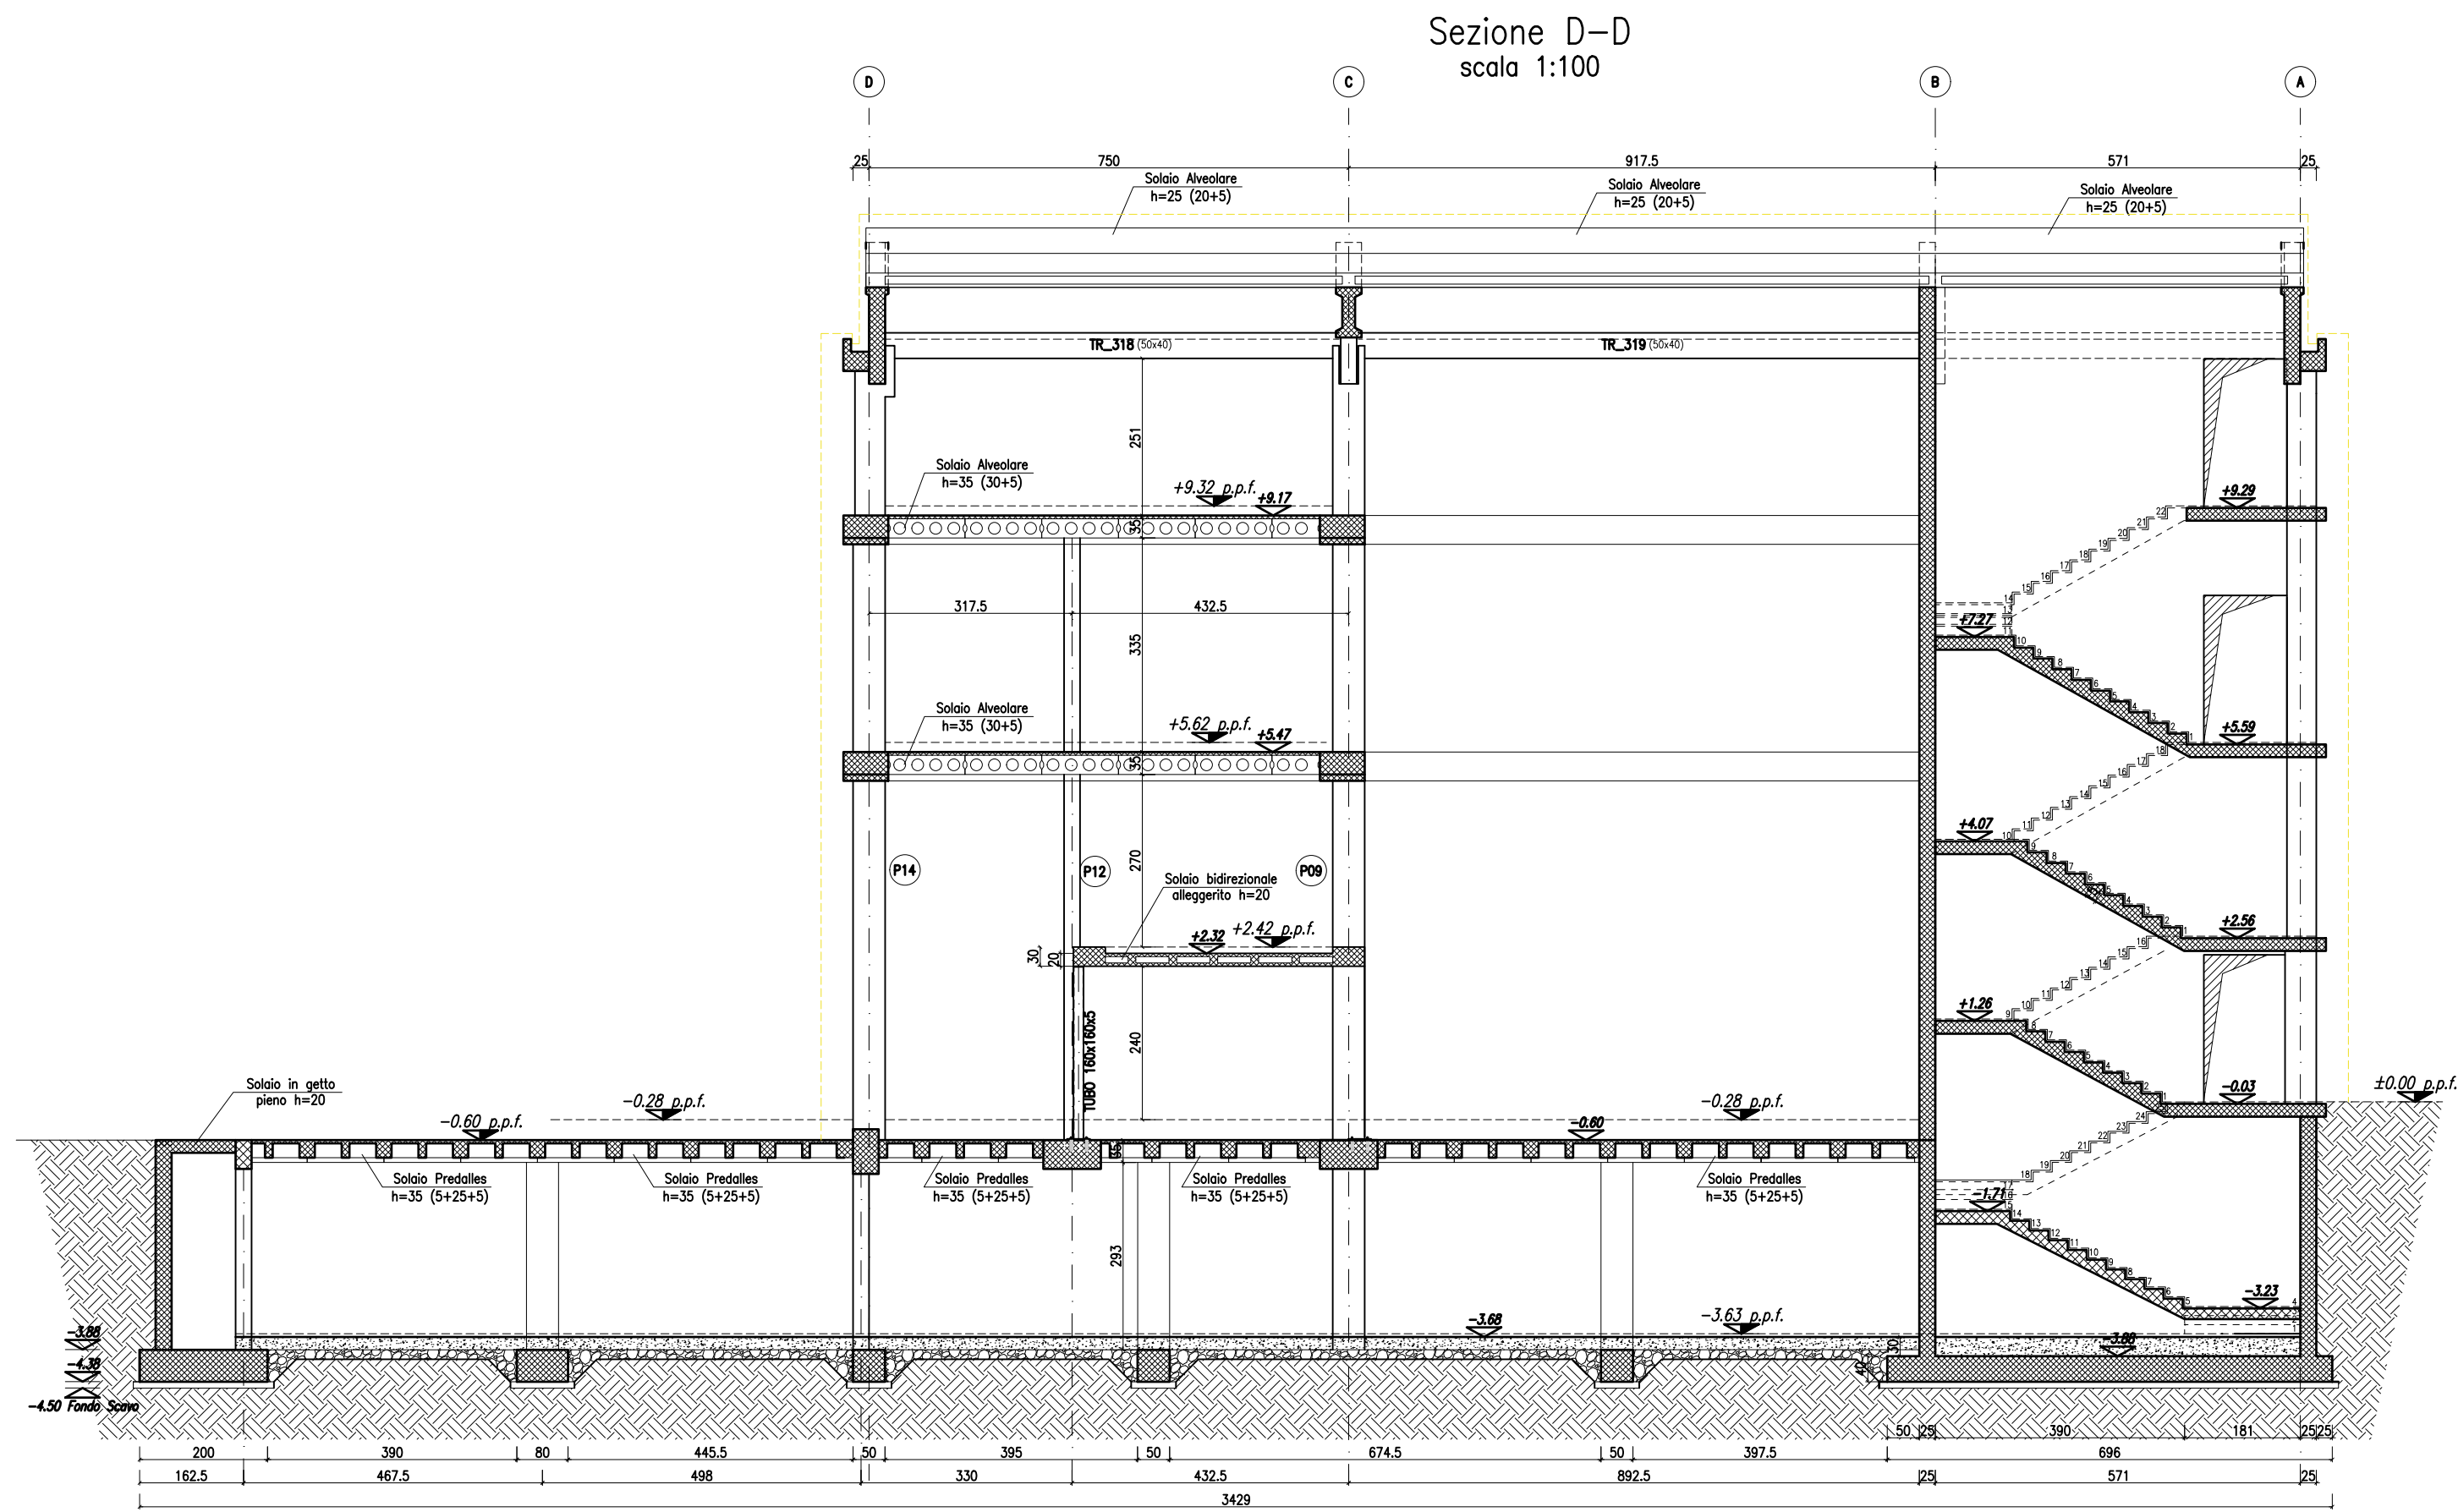


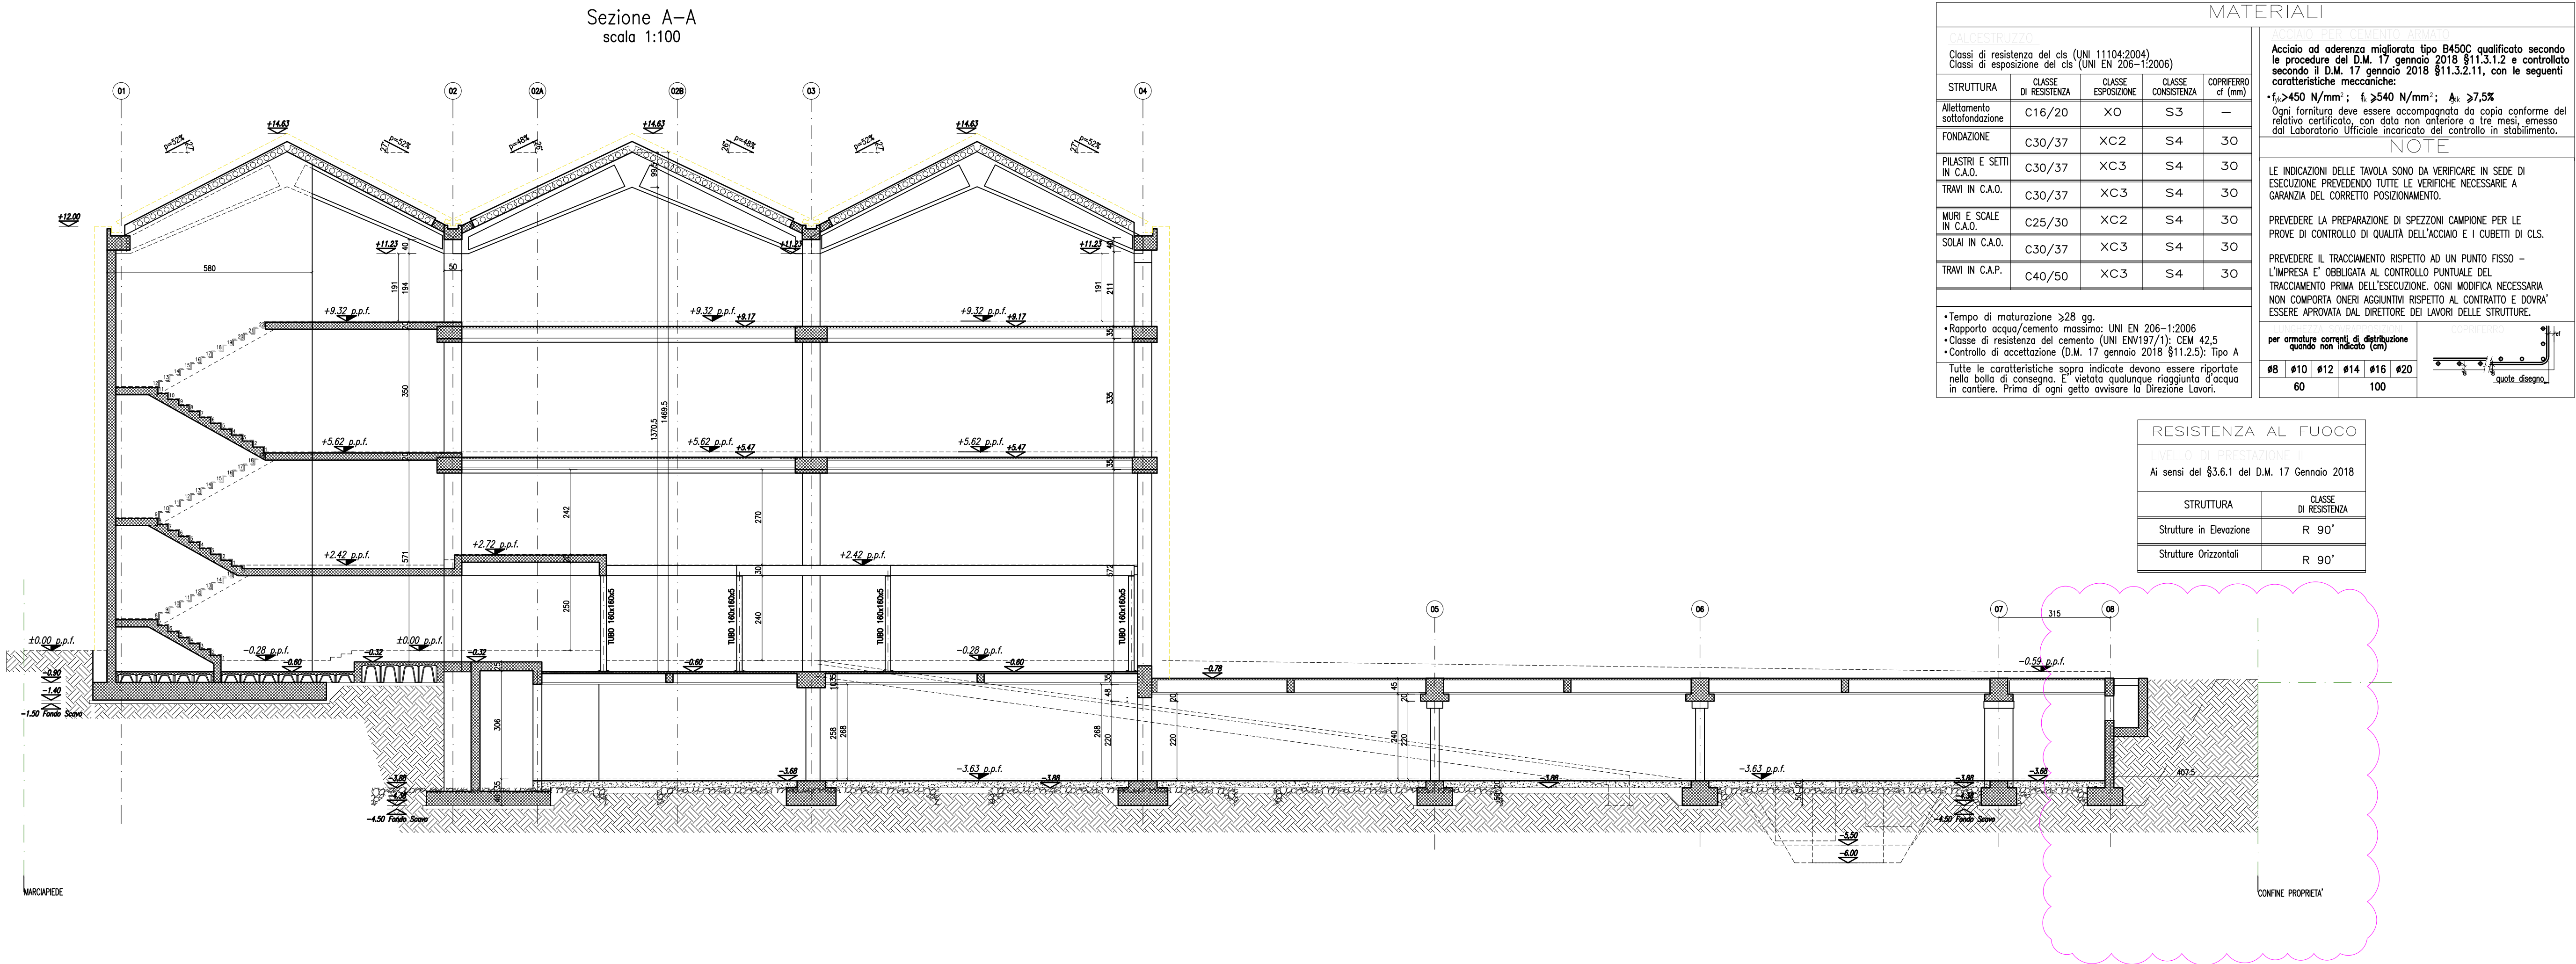

COMUNE DI MALNATE REALIZZAZIONE DELL'INTERVENTO NUOVO POLO CIVICO E RIQUALIFICAZIONE URBANA E DEGLI SPAZI ESTERNI ADIACENTI CUP: B28C21000020001	
PROGETTO - R.T.P. 3+ PROGETTI Srl (Capogruppo mandataria) DAP STUDIO COLLETTI INGEGNERIA EQ INGEGNERIA DOTT. GEOLOGO DE LA PIERRE UGO ARCH. SARA SABIA - GIOVANE PROFESSIONISTA	
DIREZIONE LAVORI - R.T.P. 3+ PROGETTI Srl (Capogruppo mandataria) corso Re Umberto 48, Torino DAP STUDIO via Gian Battista Brocchi 9/a, Milano COLLETTI INGEGNERIA via Pio Corsi 44, Nizza Monferrato DIRETTORE LAVORI GENERALE Ing. Antonio PRESICCE (3+ Progetti Srl) DIRETTORE LAVORI DELLE OPERE STRUTTURALI Ing. Diego IERARDI (3+ Progetti Srl) DIRETTORE OPERATIVO EDILIZIA Arch. Pierpaolo DANELLI (DAP studio) DIRETTORE OPERATIVO IMPIANTI ELETTRICI E SPECIALI Ing. Giorgio COLLETTI (Colletti ingegneria) DIRETTORE OPERATIVO IMPIANTI MECCANICI Ing. Giorgio COLLETTI (Colletti ingegneria) COORDINATORE DELLA SICUREZZA IN FASE DI ESECUZIONE Ing. Diego IERARDI (3+ Progetti Srl) IMPRESA ESECUTRICE EDIL EUROPA Srl corso Sempione 130, Torino	
COMMITTENTE:  Comune di Malnate Piazza Vittorio Veneto 2 21046 Malnate (VA) Il Responsabile Unico del Procedimento Arch. Daniela GALLI	
LIVELLO PROGETTUALE: DIREZIONE LAVORI	
CODICE ELABORATO: STR_TAV_210.2	
TITOLO: SEZIONI AA-DD	
SCALA: 1:100	
FORMATO: A1	
DATA PRIMA EMISSIONE:	
<table><tr><td></td><td></td><td></td><td></td><td></td><td></td></tr><tr><td></td><td></td><td></td><td></td><td></td><td></td></tr><tr><td></td><td></td><td></td><td></td><td></td><td></td></tr><tr><td>02</td><td>22/07/2025</td><td>EMISSIONE PERIZIA DI VARIANTE 01</td><td>AT</td><td>AR</td><td>DI</td></tr><tr><td>01</td><td>15/12/2023</td><td>EMISSIONE POST VALIDAZIONE</td><td>DAP</td><td>DAP</td><td>DAP</td></tr><tr><td>00</td><td>26/10/2023</td><td>EMISSIONE PROGETTO ESECUTIVO</td><td>DAP</td><td>DAP</td><td>DAP</td></tr><tr><td>Rev.</td><td>Data</td><td>Descrizione</td><td>DIS.</td><td>CON.</td><td>APP.</td></tr></table>																								02	22/07/2025	EMISSIONE PERIZIA DI VARIANTE 01	AT	AR	DI	01	15/12/2023	EMISSIONE POST VALIDAZIONE	DAP	DAP	DAP	00	26/10/2023	EMISSIONE PROGETTO ESECUTIVO	DAP	DAP	DAP	Rev.	Data	Descrizione	DIS.	CON.	APP.
02	22/07/2025	EMISSIONE PERIZIA DI VARIANTE 01	AT	AR	DI	
01	15/12/2023	EMISSIONE POST VALIDAZIONE	DAP	DAP	DAP	
00	26/10/2023	EMISSIONE PROGETTO ESECUTIVO	DAP	DAP	DAP	
Rev.	Data	Descrizione	DIS.	CON.	APP.	
E' vietata la riproduzione sotto qualsiasi forma e l'uso del presente elaborato senza l'autorizzazione della 3+PROGETTI S.r.l.	