


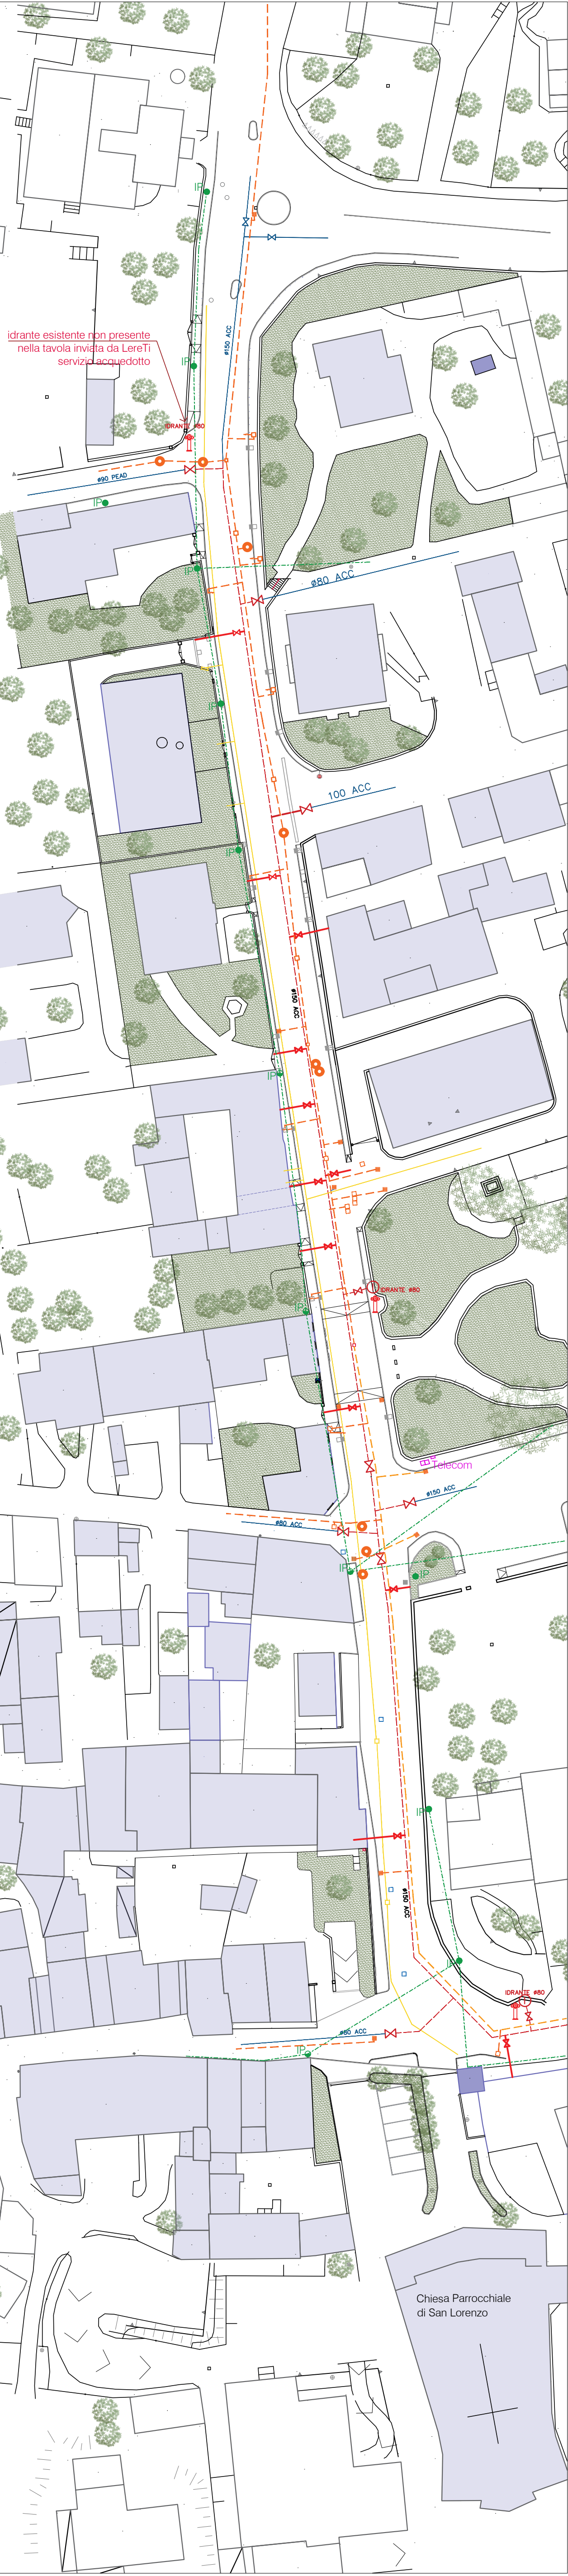

LEGENDA

- LereTi servizio acquedotto
- Tubazione Acc. DN180 in acciaio
 - Tubazione altri diametri e materiali
 - Saracinesca
 - Allacciamenti a privati
- Illuminazione pubblica
- Cavo aereo
 - IP Palo a terra
 - IP Illuminazione a parete
- Linea FOGNARIA
- Collegamento fognario
- Linea GAS
- Cavidotto gas

NB: I POZZETTI VANNO TUTTI APERTI E CONTROLLATI PER VERIFICARNE LE RETI



SEBASTIANO MOIOLI INGEGNERE
VIA S. JESUS 6 24027 NEMBRO BG
tel 035.522949 | fax 035.470173
E-mail ingegneria@sebastianomoioli.it

Città di
MALNATE | VA

Oggetto
PROGETTO FATTIBILITA' TECNICO ECONOMICA
INTERVENTO DI ABBATTIMENTO BARRIERE ARCHITETTONICHE
VIA RAVINA

ANALISI E VERIFICHE
TRACCIATI RETI E IMPIANTI

Committente
CITTA' DI MALNATE | Piazza Vittorio Veneto, 2, 21046 Malnate VA

protocollo pratica
048-25

data
1 dicembre 2025

redatto **CP**
verificato **SM**
approvato **SM**

ARCHITETTONICO



TAV
A03

scala 1:500 1:200