


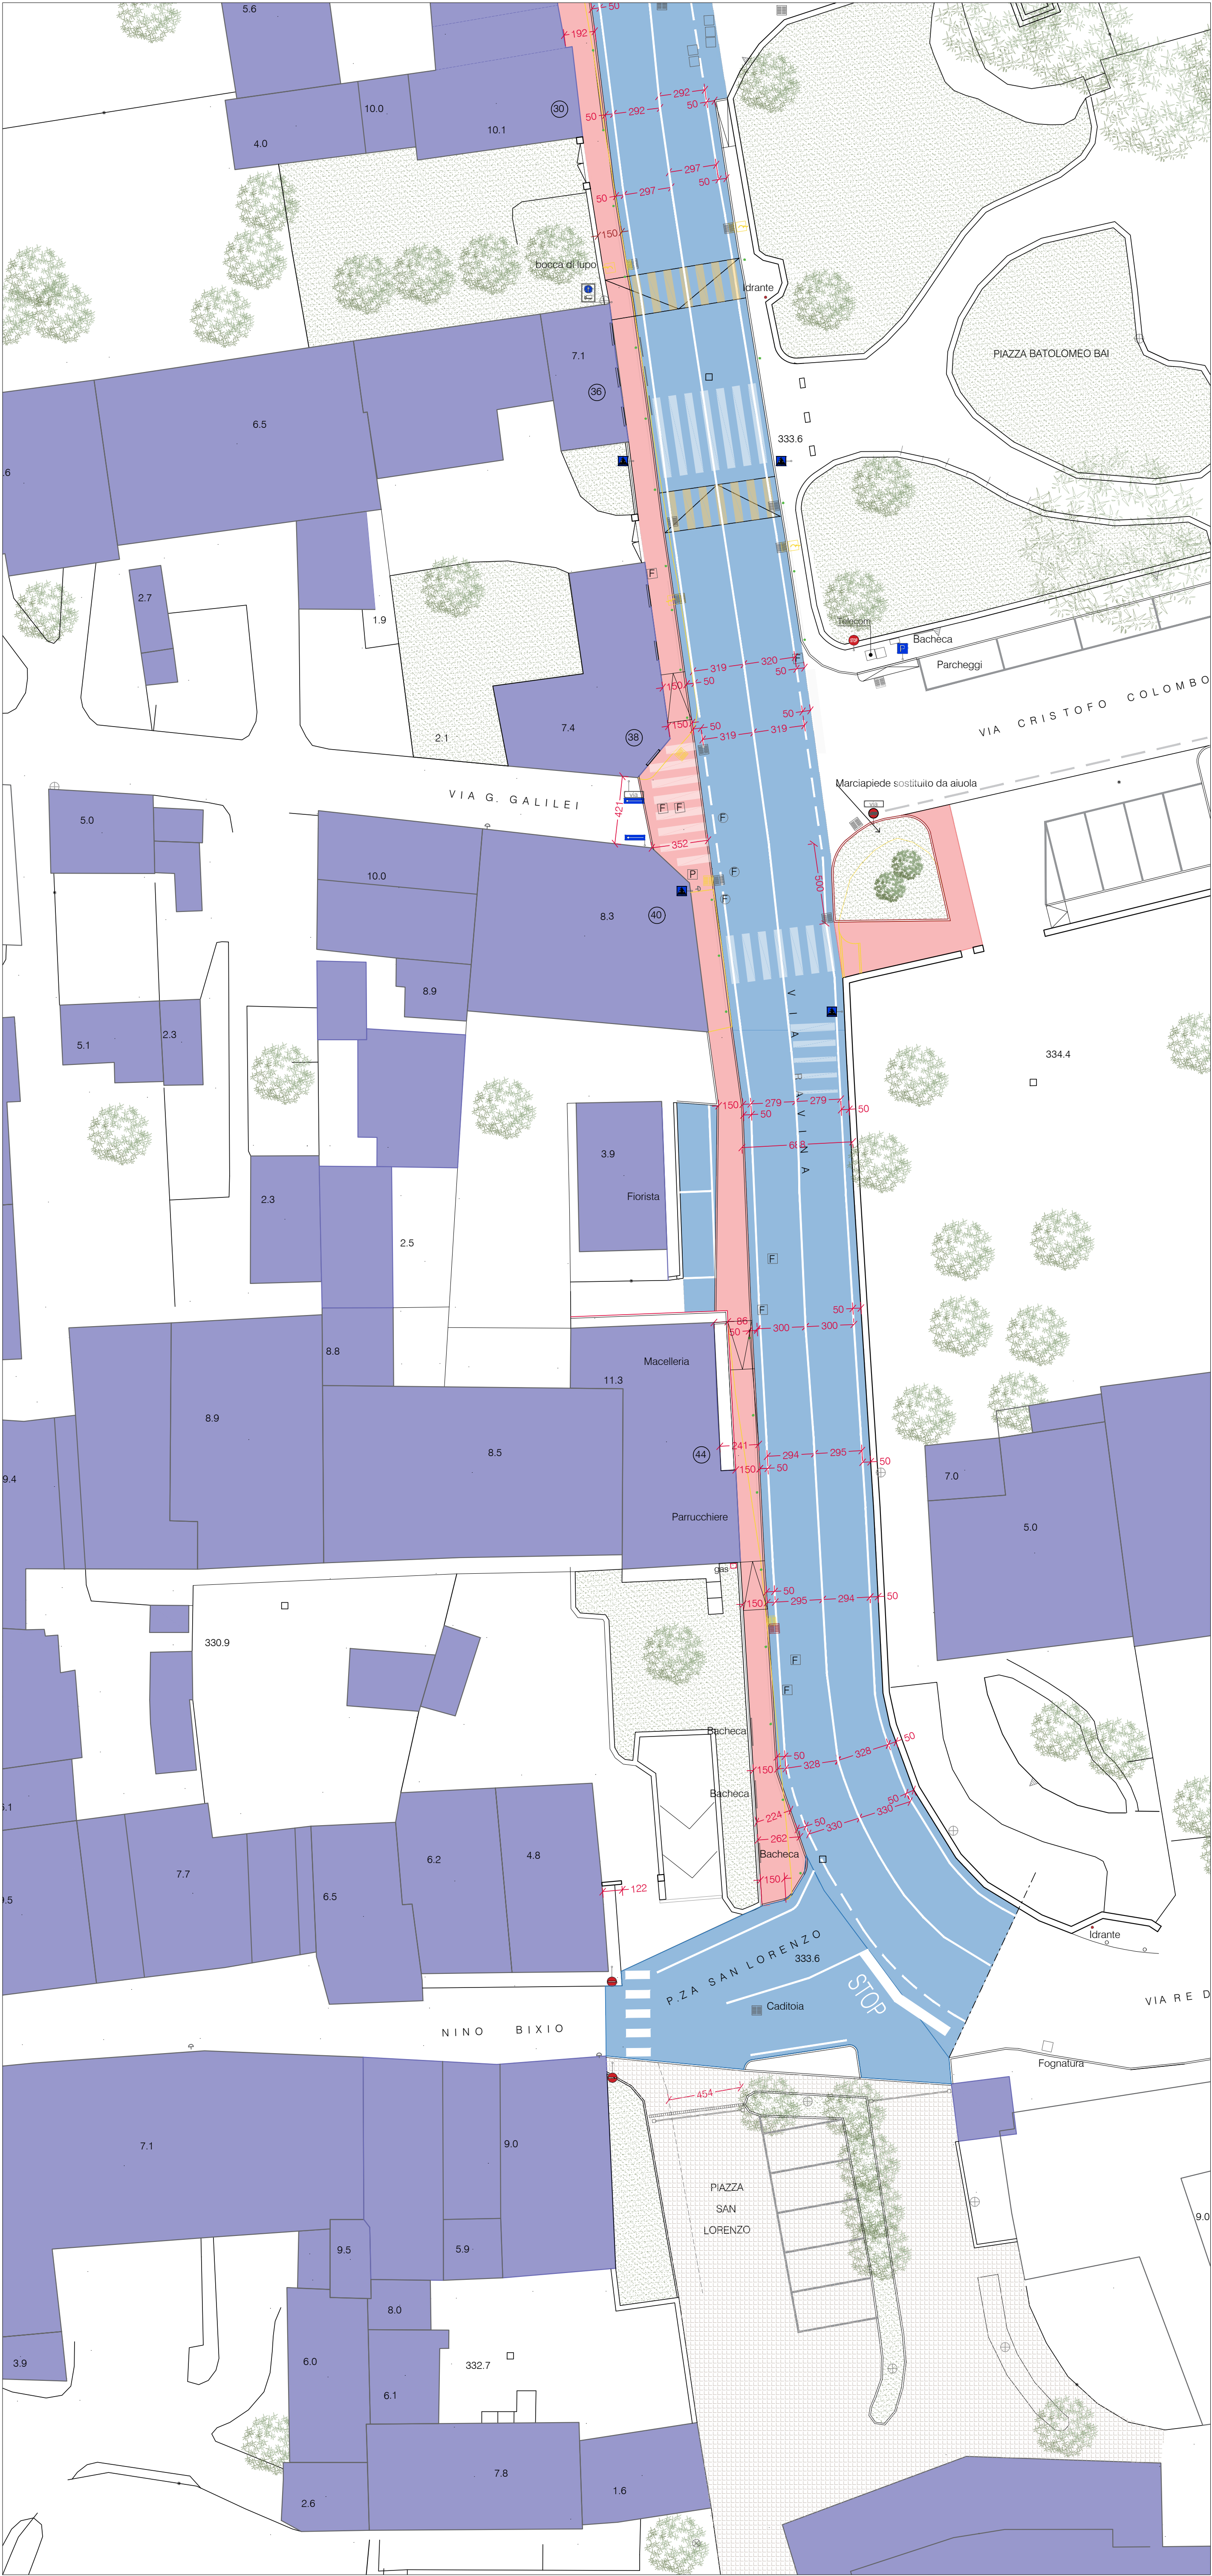

SEBASTIANO MOIOLI INGEGNERE
VIA S. JESUS 6 24027 NEMBRO BG
tel 035.522949 | fax 035.470173
E-mail ingegneria@sebastianomoioli.it

Città di
MALNATE | VA

Oggetto
PROGETTO FATTIBILITA' TECNICO ECONOMICA
INTERVENTO DI ABBATTIMENTO BARRIERE ARCHITETTONICHE
VIA RAVINA

PLANIMETRIA TRATTO 2
STATO DI PROGETTO

Committente
CITTA' DI MALNATE | Piazza Vittorio Veneto, 2, 21046 Malnate VA

protocollo pratica
048-25

data
1 dicembre 2025

redatto **CP**
verificato **SM**
approvato **SM**
ARCHITETTONICO



TAV
A07

scala 1 : 200