



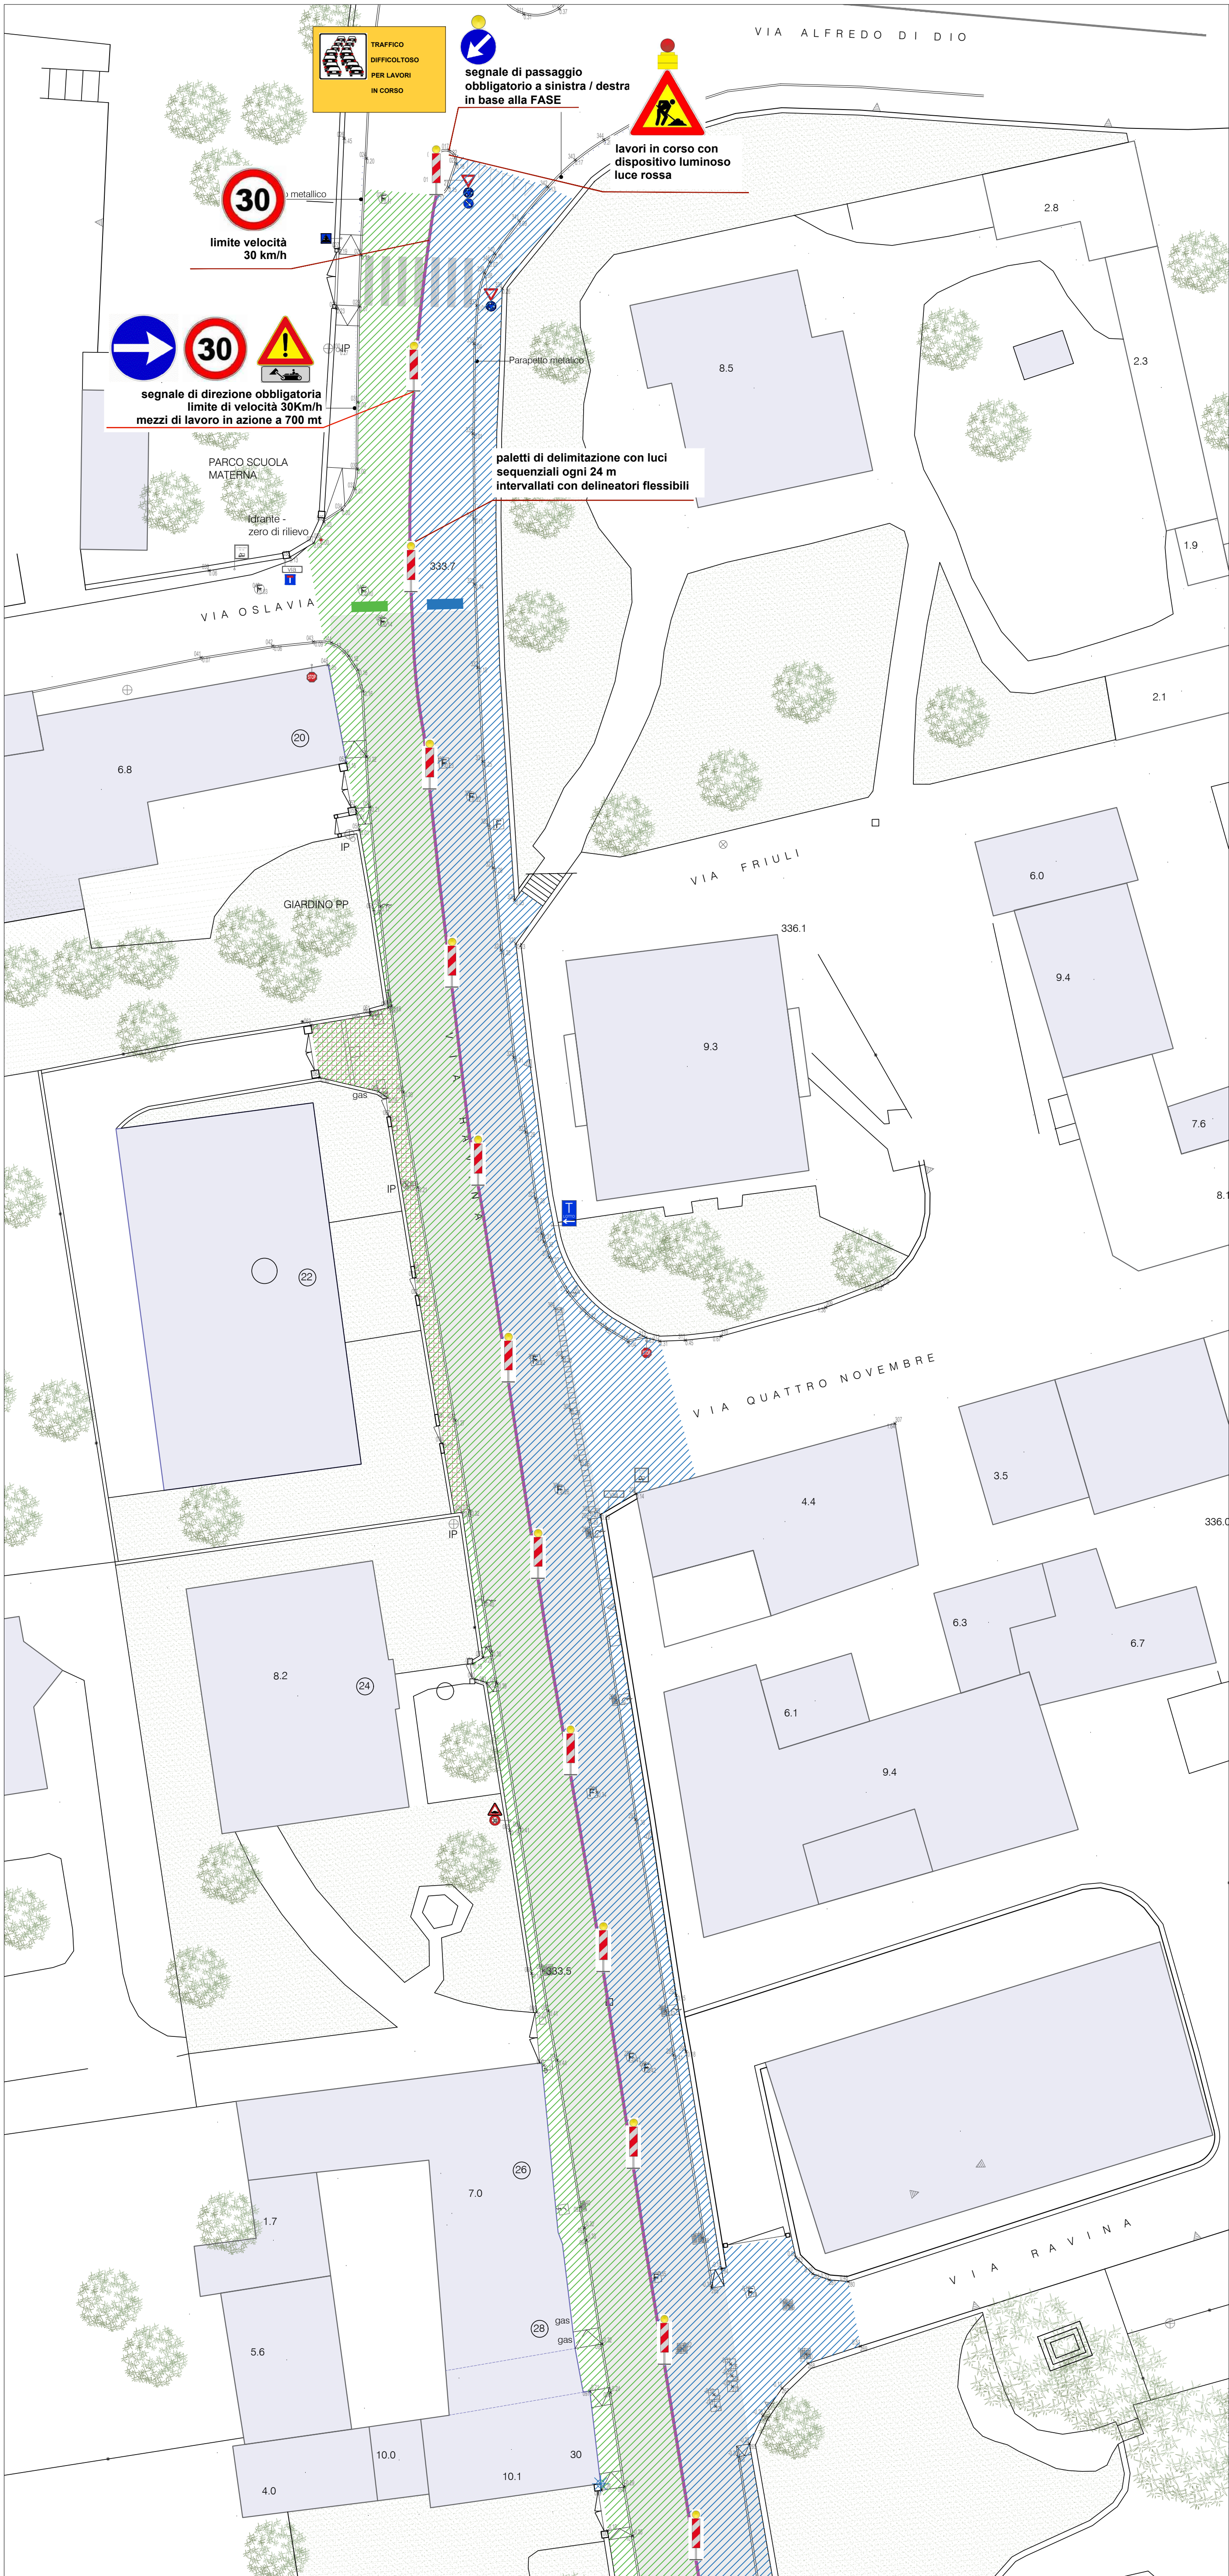

LAYOUT DI CANTIERE
TRATTO 1

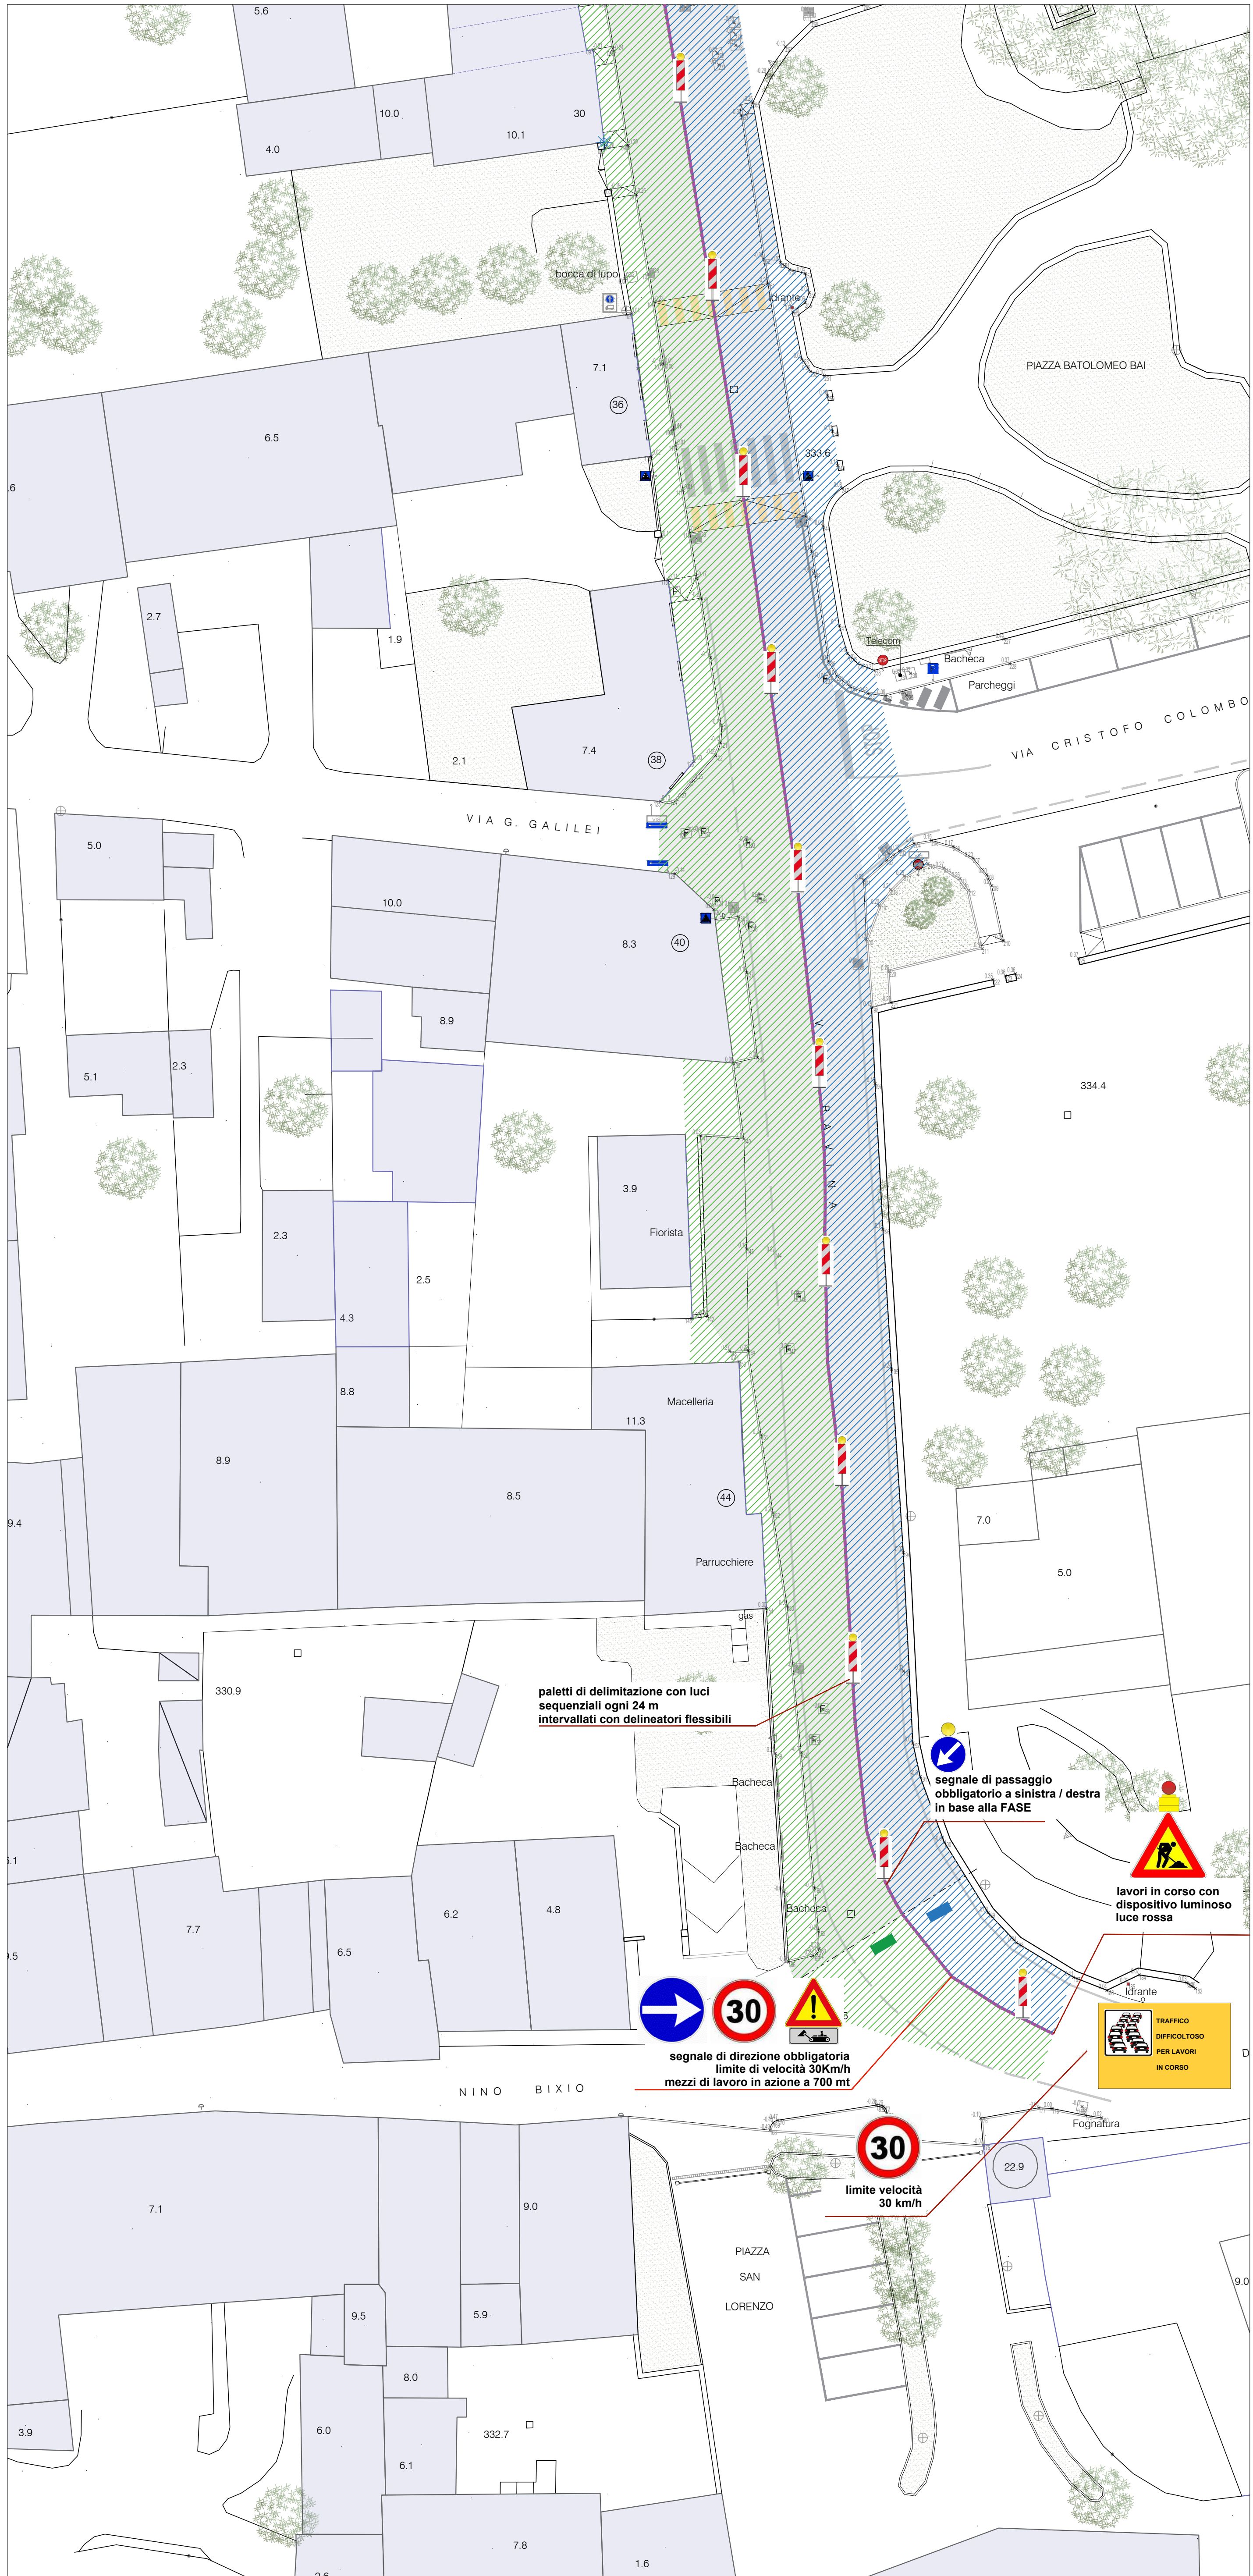

LAYOUT DI CANTIERE
TRATTO 2



SEBASTIANO MOIOLI INGEGNERE
VIA S. JESÙ S. 24027 NEMERO BG
tel 035 922949 / fax 035 470173
E-mail ingegneris@sebastianmoioli.it

Città di
MALNATE | VA

Oggetto
PROGETTO FATTIBILITA' TECNICO ECONOMICA
INTERVENTO DI ABBATTIMENTO BARRIERE
ARCHITETTONICHE VIA RAVINA

PLANIMETRIA TRATTO 1-TRATTO 2
SDF - LAYOUT DI CANTIERE

Comittente
CITTA' DI MALNATE | Piazza Vittorio Veneto, 2, 21046 Malnate VA

protocollo pratica
048-25
data
01 dicembre 2025

redatto: MM
verificato: SM
disegnato: SM
ARCHITETTONICO



TAV
C01

scala 1 : 200