



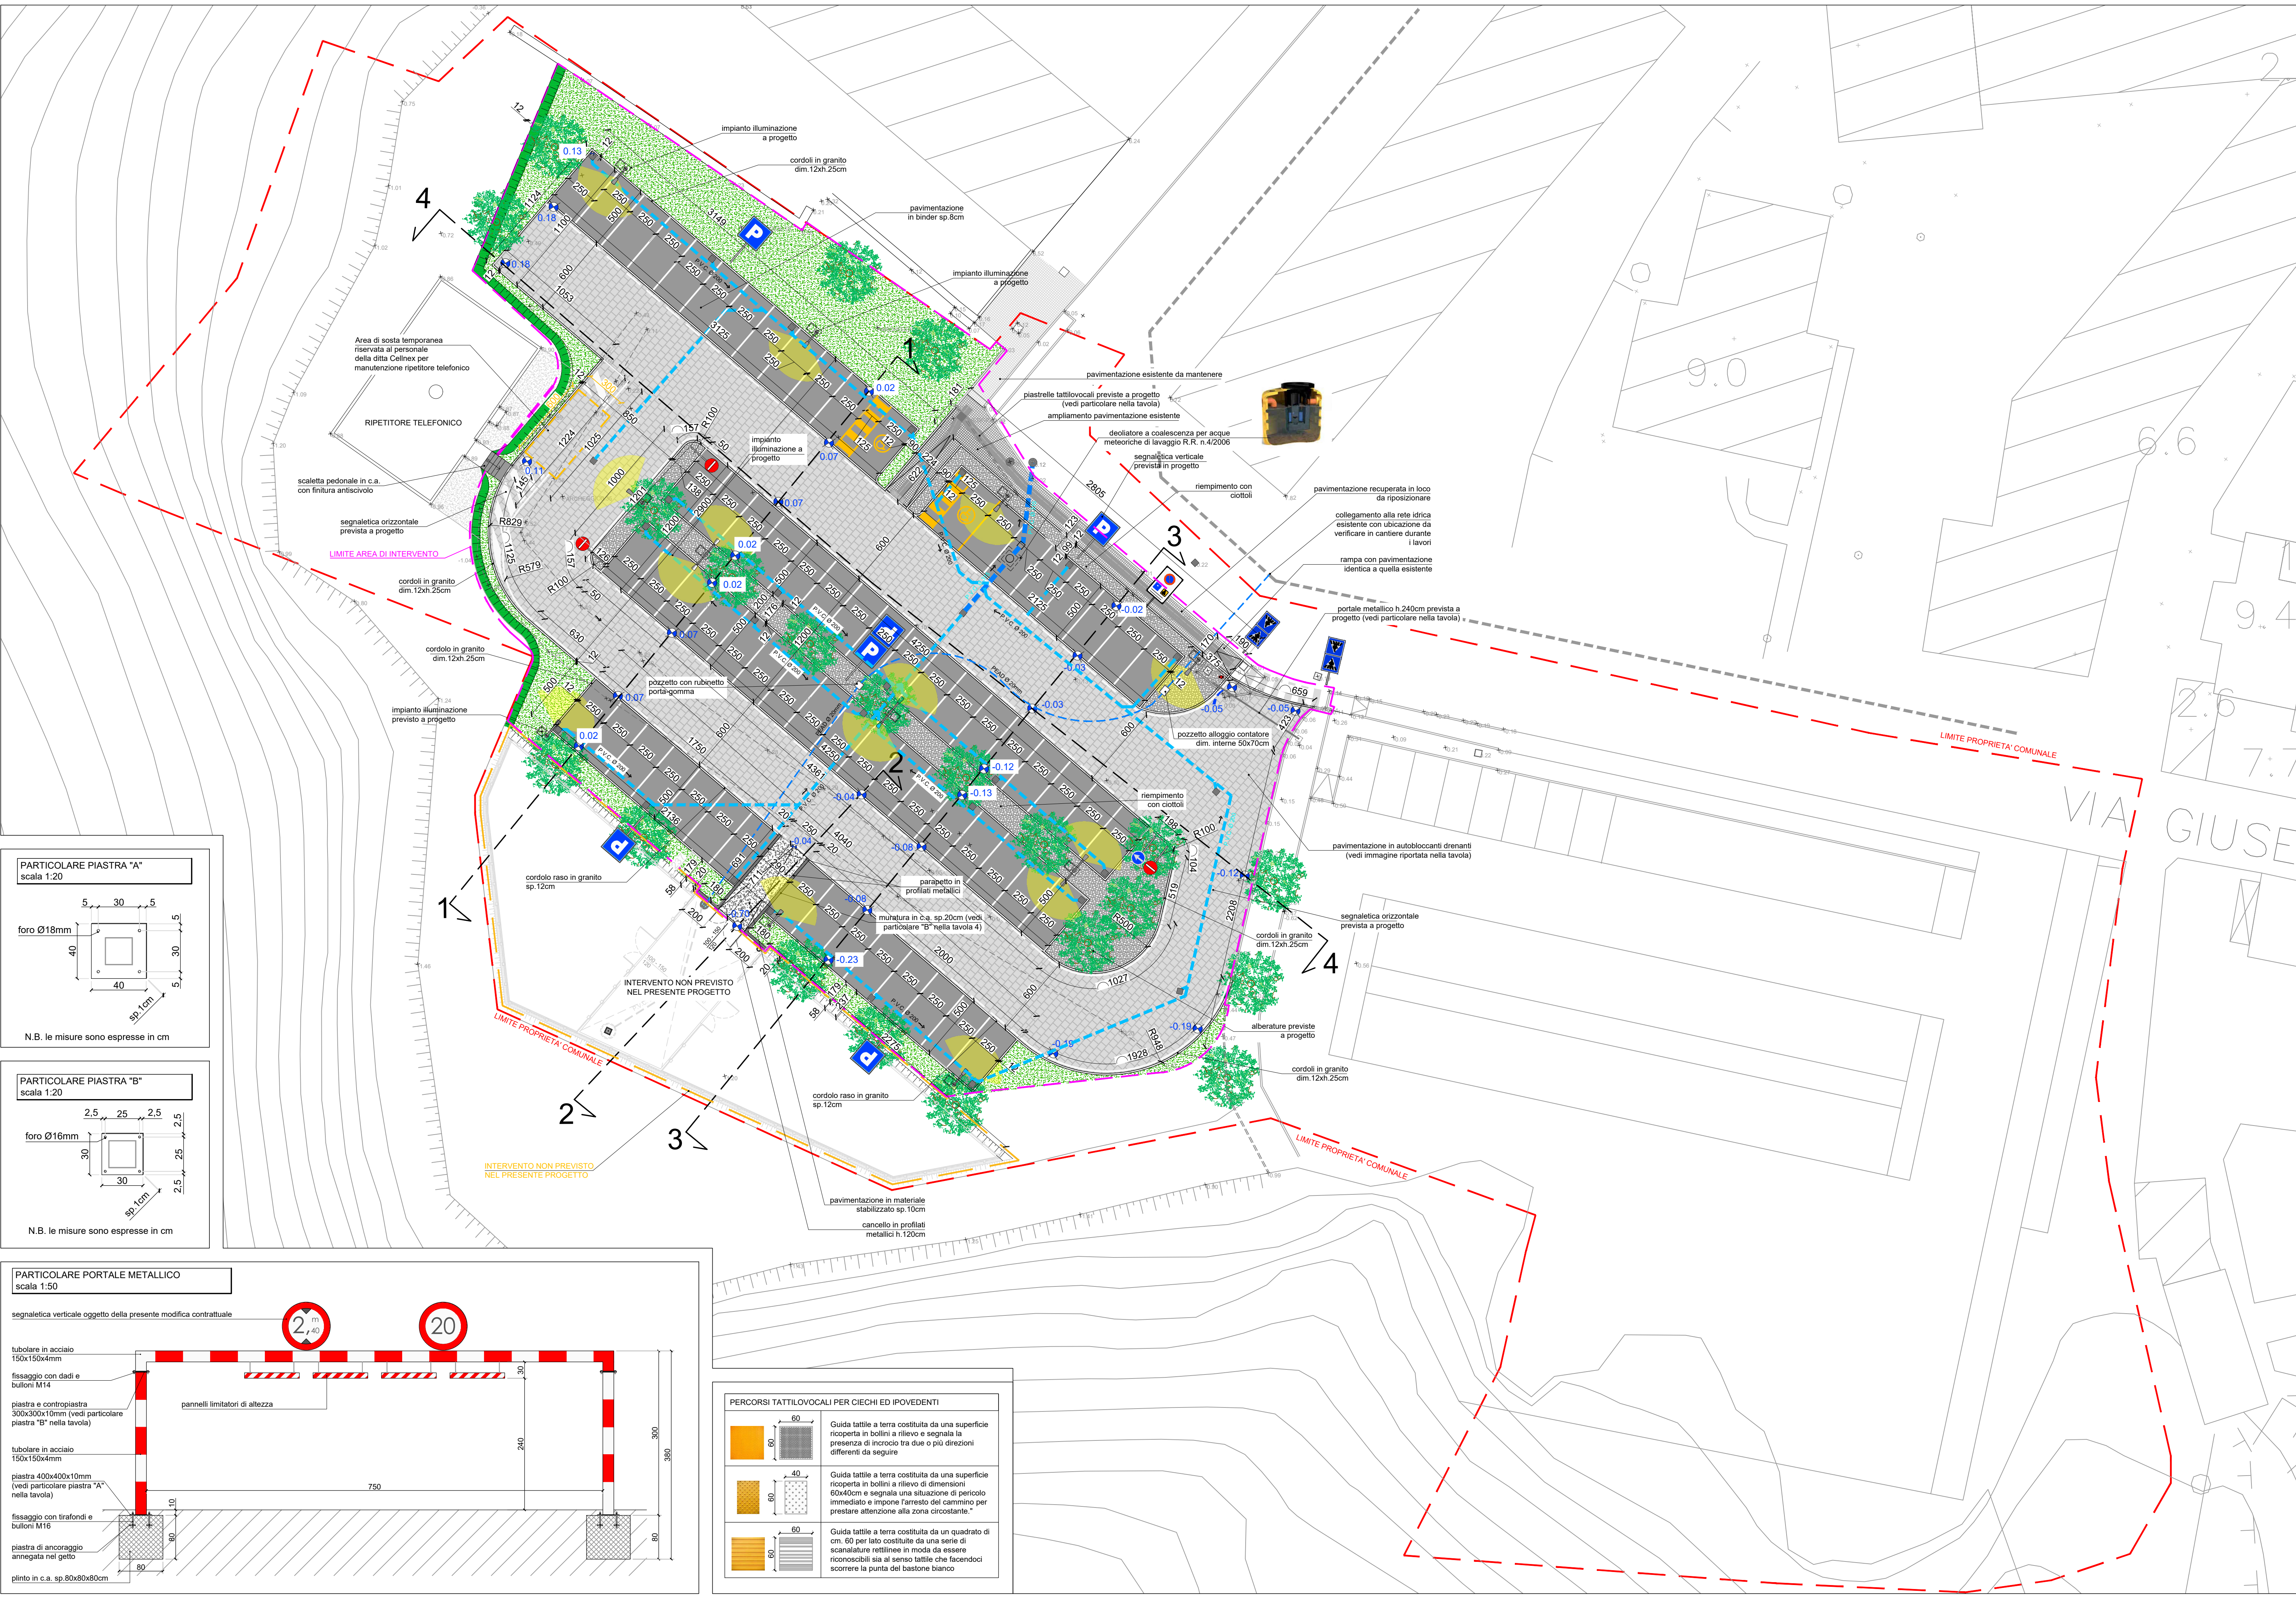

PAVIMENTAZIONE IN AUTOBLOCCANTI DRENANTI CON SEGNETICA ORIZZONTALE BIANCA VERNICIATA

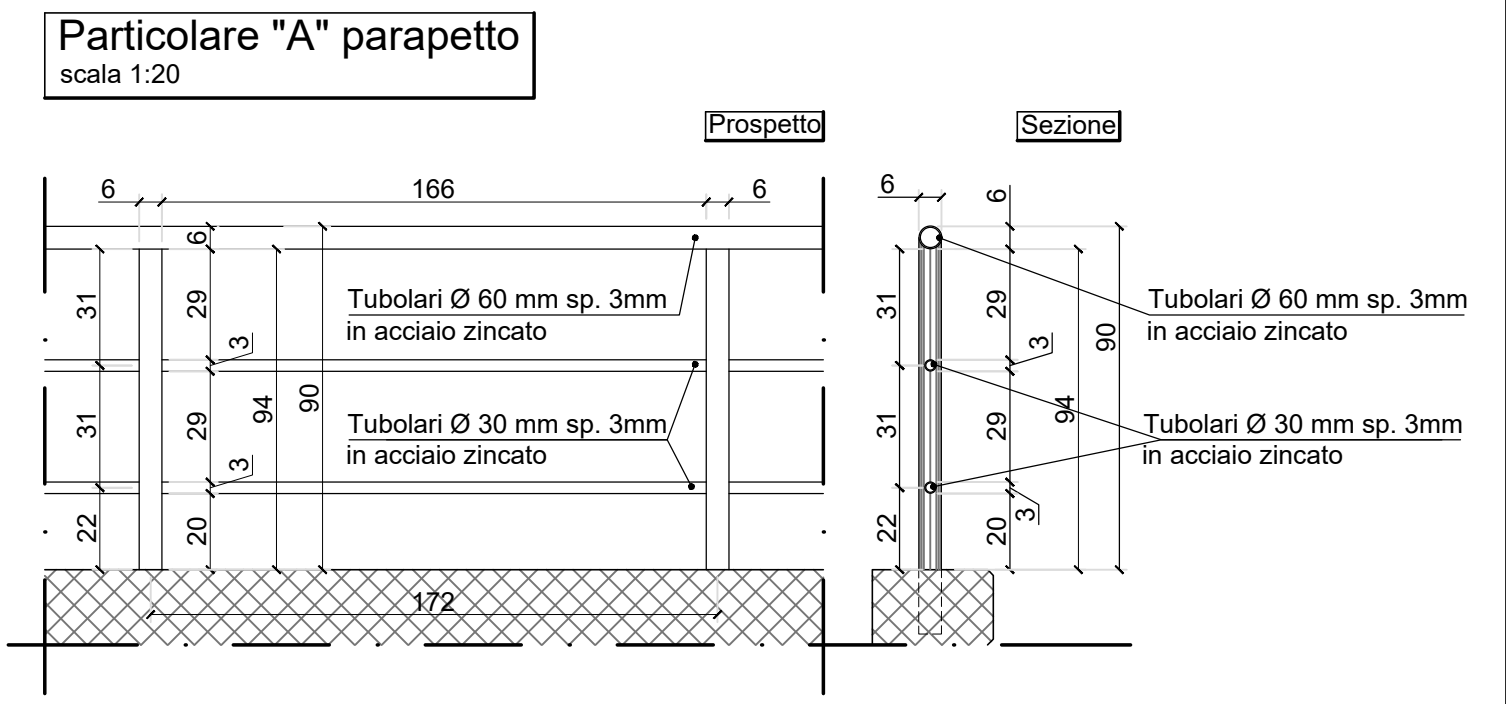

LEGENDA PROGETTO

- pavimentazione in autobloccanti drenanti prefabbricati
- pavimentazione in binder bituminoso sp.8cm
- Area a verde
- Tubazione di pvc con diametro var. da Ø200 e Ø315 per scarico acque meteoriche
- Passaggio pedonale
- linea bianca verniciata per delimitazione parcheggi
- Illuminazione singola prevista in progetto con tecnologia LED prevista nel presente proposta di progetto
- Illuminazione doppia prevista in progetto con tecnologia LED prevista nel presente proposta di progetto
- limite proprietà comunale
- linea di delimitazione area di intervento 2637,00 mq
- linea di delimitazione area non prevista nella presente progettazione
- n° 67 parcheggi + n° 2 parcheggi disabili

N.B. le sezioni riportate planimetricamente nella presente tavola sono rappresentate nella tavola 4

Gruppo di progettazione:
Dott. Ing. Caccia Maurizio Pierantonio (capogruppo) - Via IV Novembre n°8 - 21053 Castellanza VA
pec: maurizio.caccia@ingpec.eu
Dott. Ing. Dozzio Mauro - P.zza Garibaldi n°2-4 - 21016 LUINO VA
tel.-fax 0332/533162 - E-mail: slindo22@working.it

N° TAV: **3**

Comune: **MALNATE**

Provincia di: **VARESE**

Realizzazione del parcheggio in Via Verdi

PROGETTO DI FATTIBILITÀ TECNICO - ECONOMICA

SOLUZIONE PROGETTUALE:
PLANIMETRIA DI DETTAGLIO, SCHEMA PERCORSI
TATTOLOVOCALI E PARTICOLARI COSTRUTTIVI

data: Giugno 2026
agg.: REV 1
operat.: Samuele

prol.: 69-9

scala: 1:20
1:50
1:200

File: G:\Lavori Pubblici\Malnate\69-9 nuova area parcheggio\IPFTE 06 2026\av3-4 Progetto_recover.dwg