


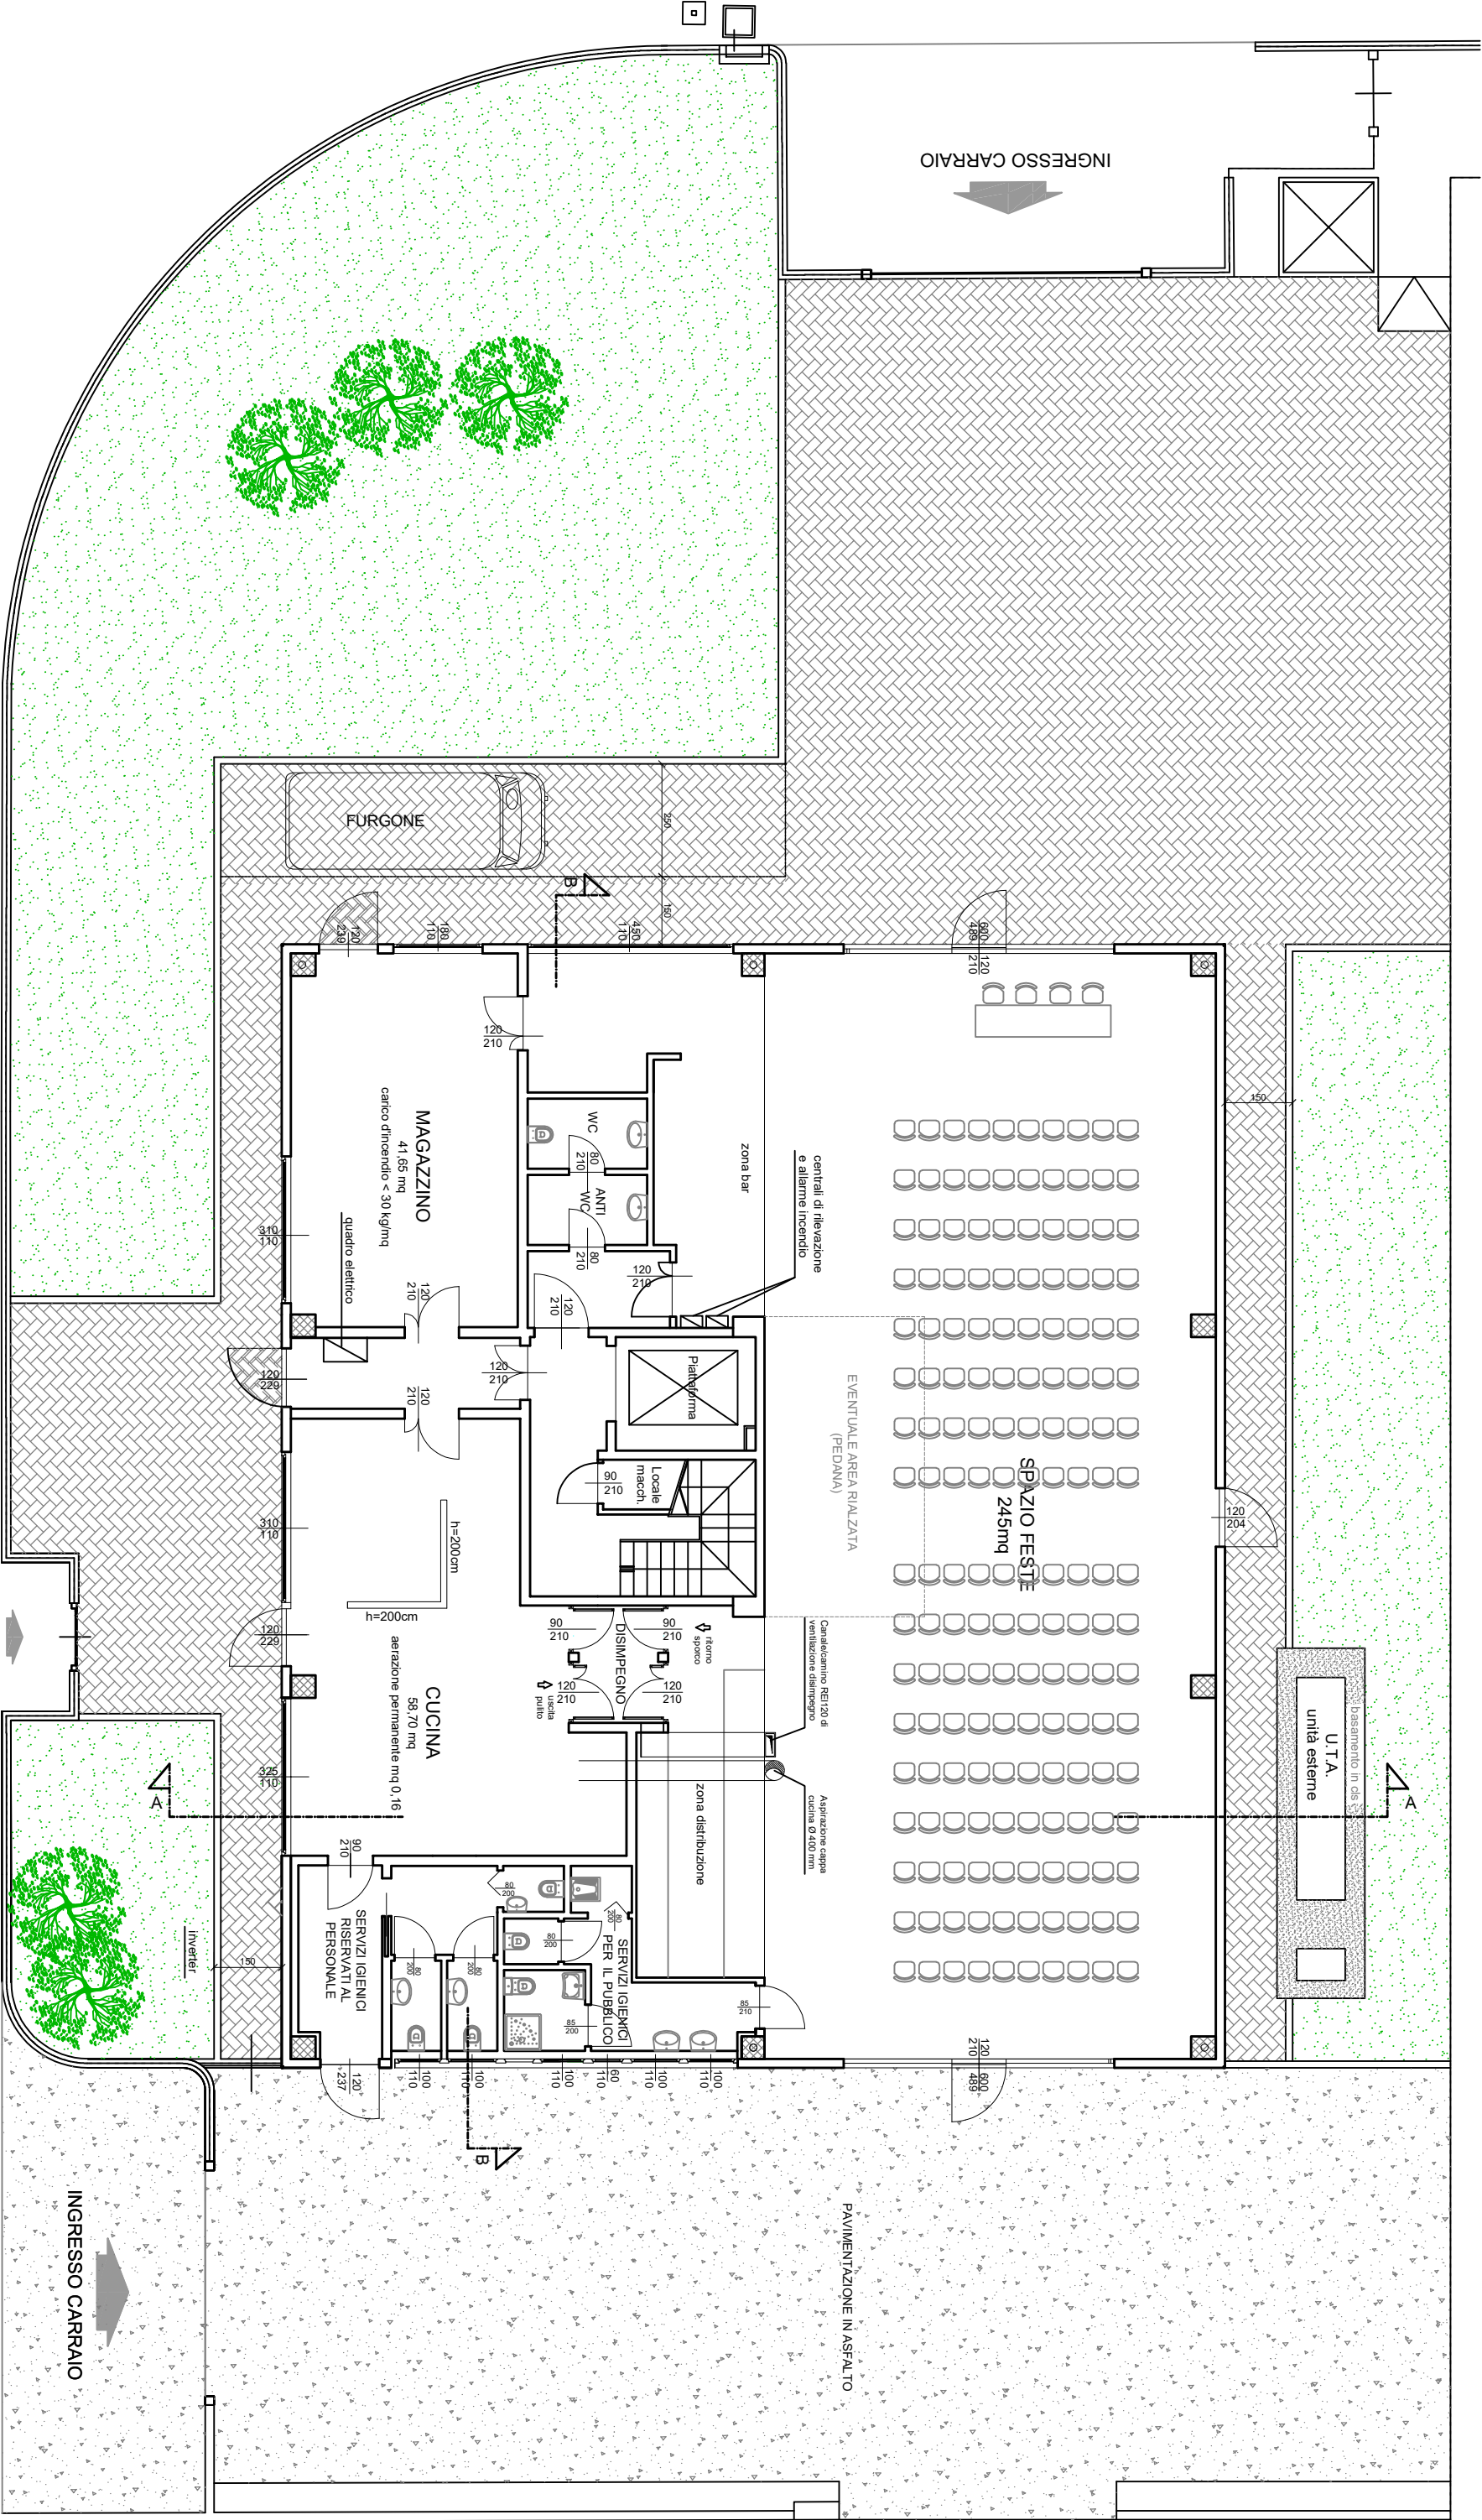

PLANIMETRIA GENERALE - PIANO TERRA
superficie totale Piano Terra 520mq
(compreso vano scala e ascensore)