


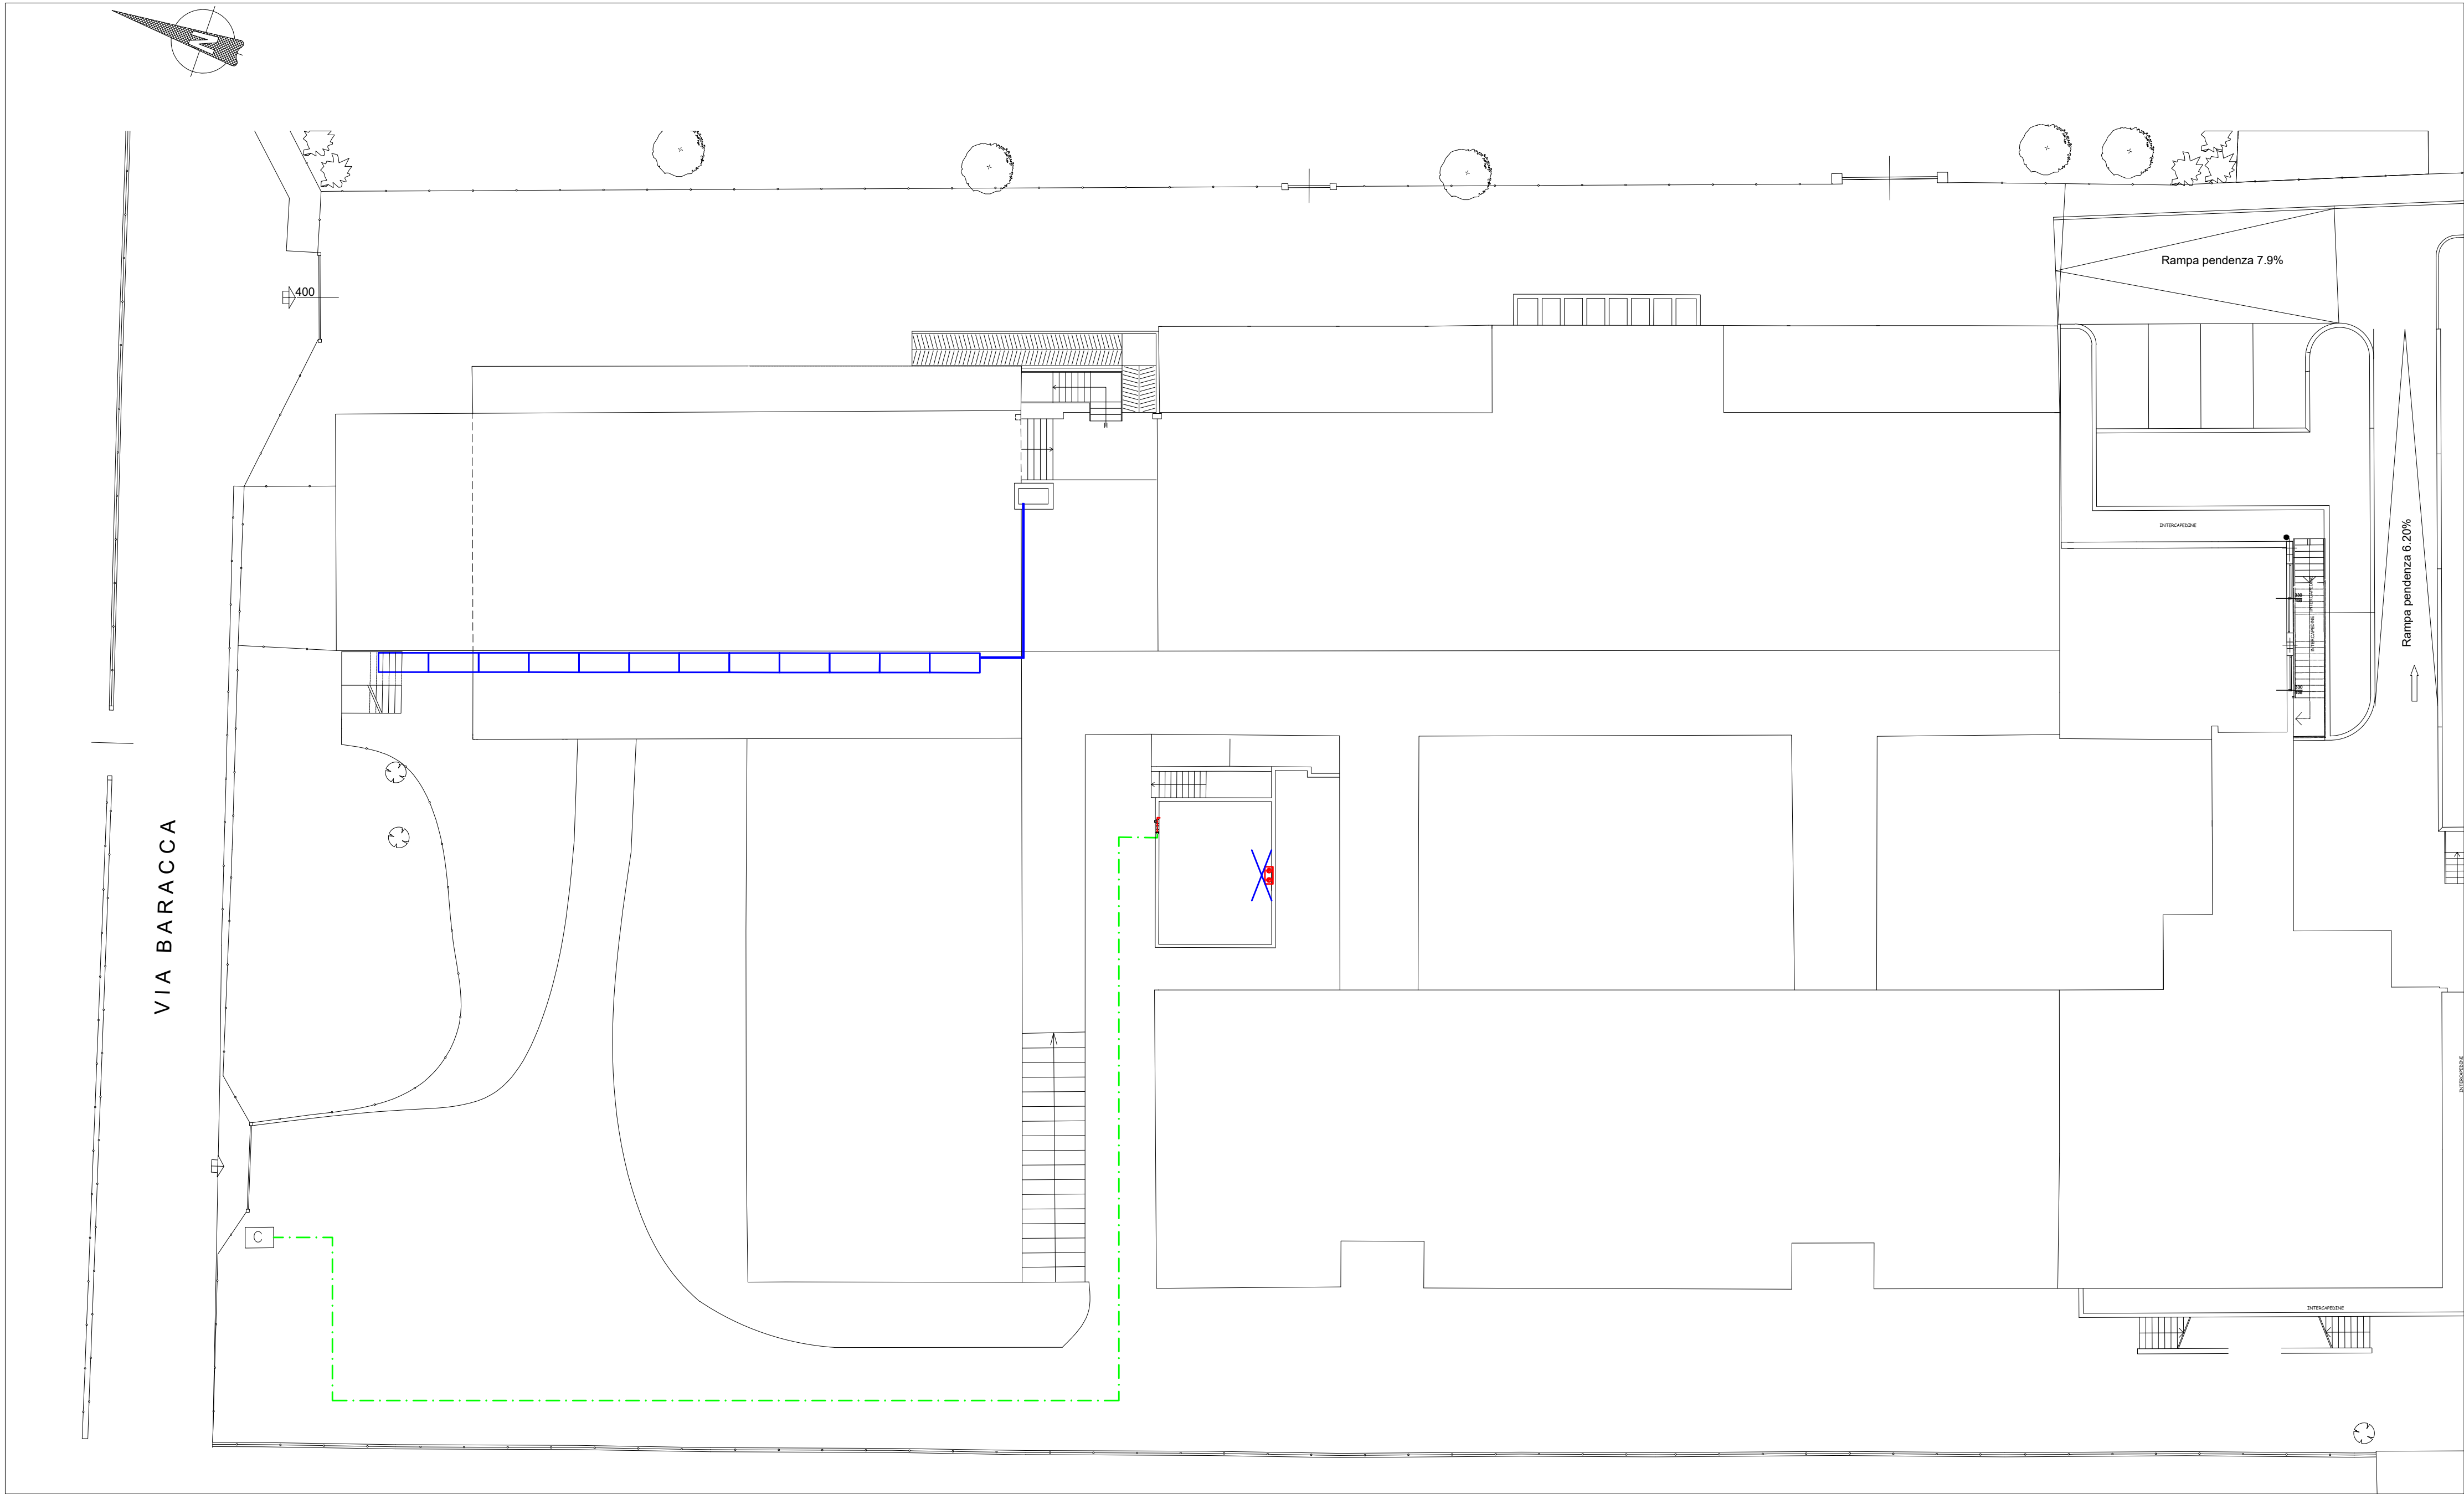

Legenda

C1

Nuova caldaia potenza al focolare 293 kW

C2

Nuova caldaia potenza al focolare 232 kW

Canna fumaria caldaia

G

Contatore gas esistente

Tubazione gas interrata A/R

Tubazione gas a vista A/R


Elettrovalvola gas

Valvola intercettazione gas

Quadro elettrico

Traliccio con canne fumarie

Pannelli solari

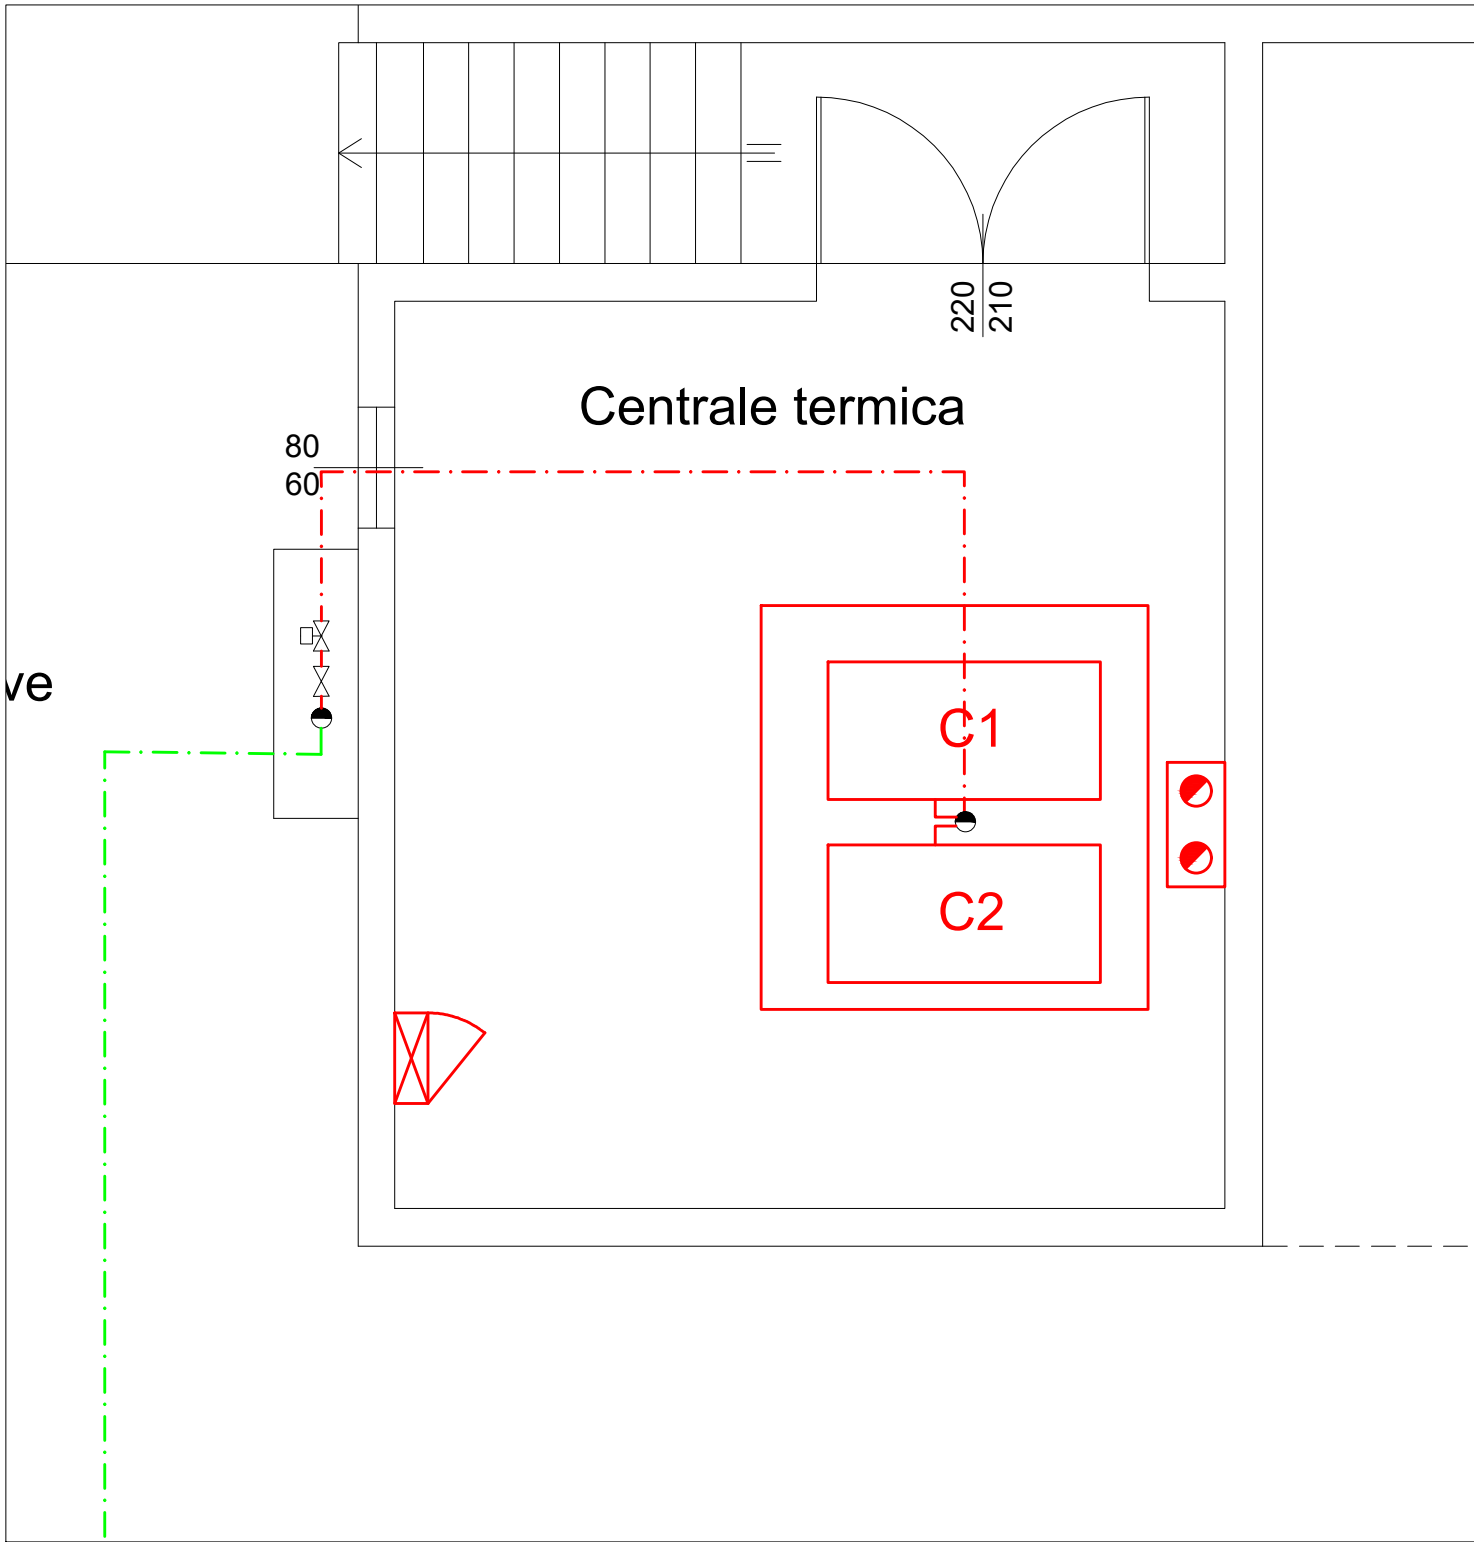

Committente:	Comune di Malnate Piazza V. Veneto, 2 - 21046 Malnate (VA)	Comune di:	Malnate (VA)	Scala Disegno:	1/200 e 1/50	Scala Plot:	1/1	Progettista:	Dott. Ing. VINCENZO BIZZOZERO ORDINE DEGLI ING. PROV. VARESE n.1926 Via F. Crispi n° 78 - 21100 VARESE Tel. 0332/240334 Fax. 0332/835060	Planimetria Generale e Pianta Rete Gas	Tavola n°:
Progetto definitivo ed esecutivo di rifacimento dell'impianto termico della Scuola Secondaria di 1° grado "N. Sauro" sita in Via Francesco Baracca n. 1 nel Comune di Malnate				n° Commessa:	21042001	Data:	Giugno 2021	2Ts			

Planimetria Generale e Pianta Rete Gas