



- 1 Nuova caldaia a condensazione (doppia caldaia con unico manifold)
- 2 Regolazione
- 3 Relè di potenza
- 4 Gruppo sicurezza INAIL
- 5 Valvola intercettazione combustibile
- 6 Neutralizzatore di condensa
- 7 Regolazione
- 8 Sensore ambiente esterno
- 9 Modulo LON di cascata
- 10 Modulo LON caldaia
- 11 Valvola due vie con servomotore
- 12 Valvola di intercettazione
- 13 Pompa invertita con controllo di delta T
- 14 Sensori di temperatura pompa
- 15 Relè esterno per comando Star-Stop Pompa primaria
- 16 Scambiatore di calore a piastre
- 17 Sensore temperatura mandata impianti
- 18 Diseratore
- 19 Deaeratore
- 20 Valvola a 3 vie motorizzata
- 21 Nuova pompa di circolazione
- 22 Pompa carico bollitore
- 23 Nuovo serbatoio d'accumulo
- 24 Sensore temperatura bollitore
- 25 Scambiatore di calore per produzione acqua calda sanitaria
- 26 Kit di rifricolo

- A Utilizzi Acqua Calda Sanitaria
B Utilizzi Acqua Fredda Sanitaria

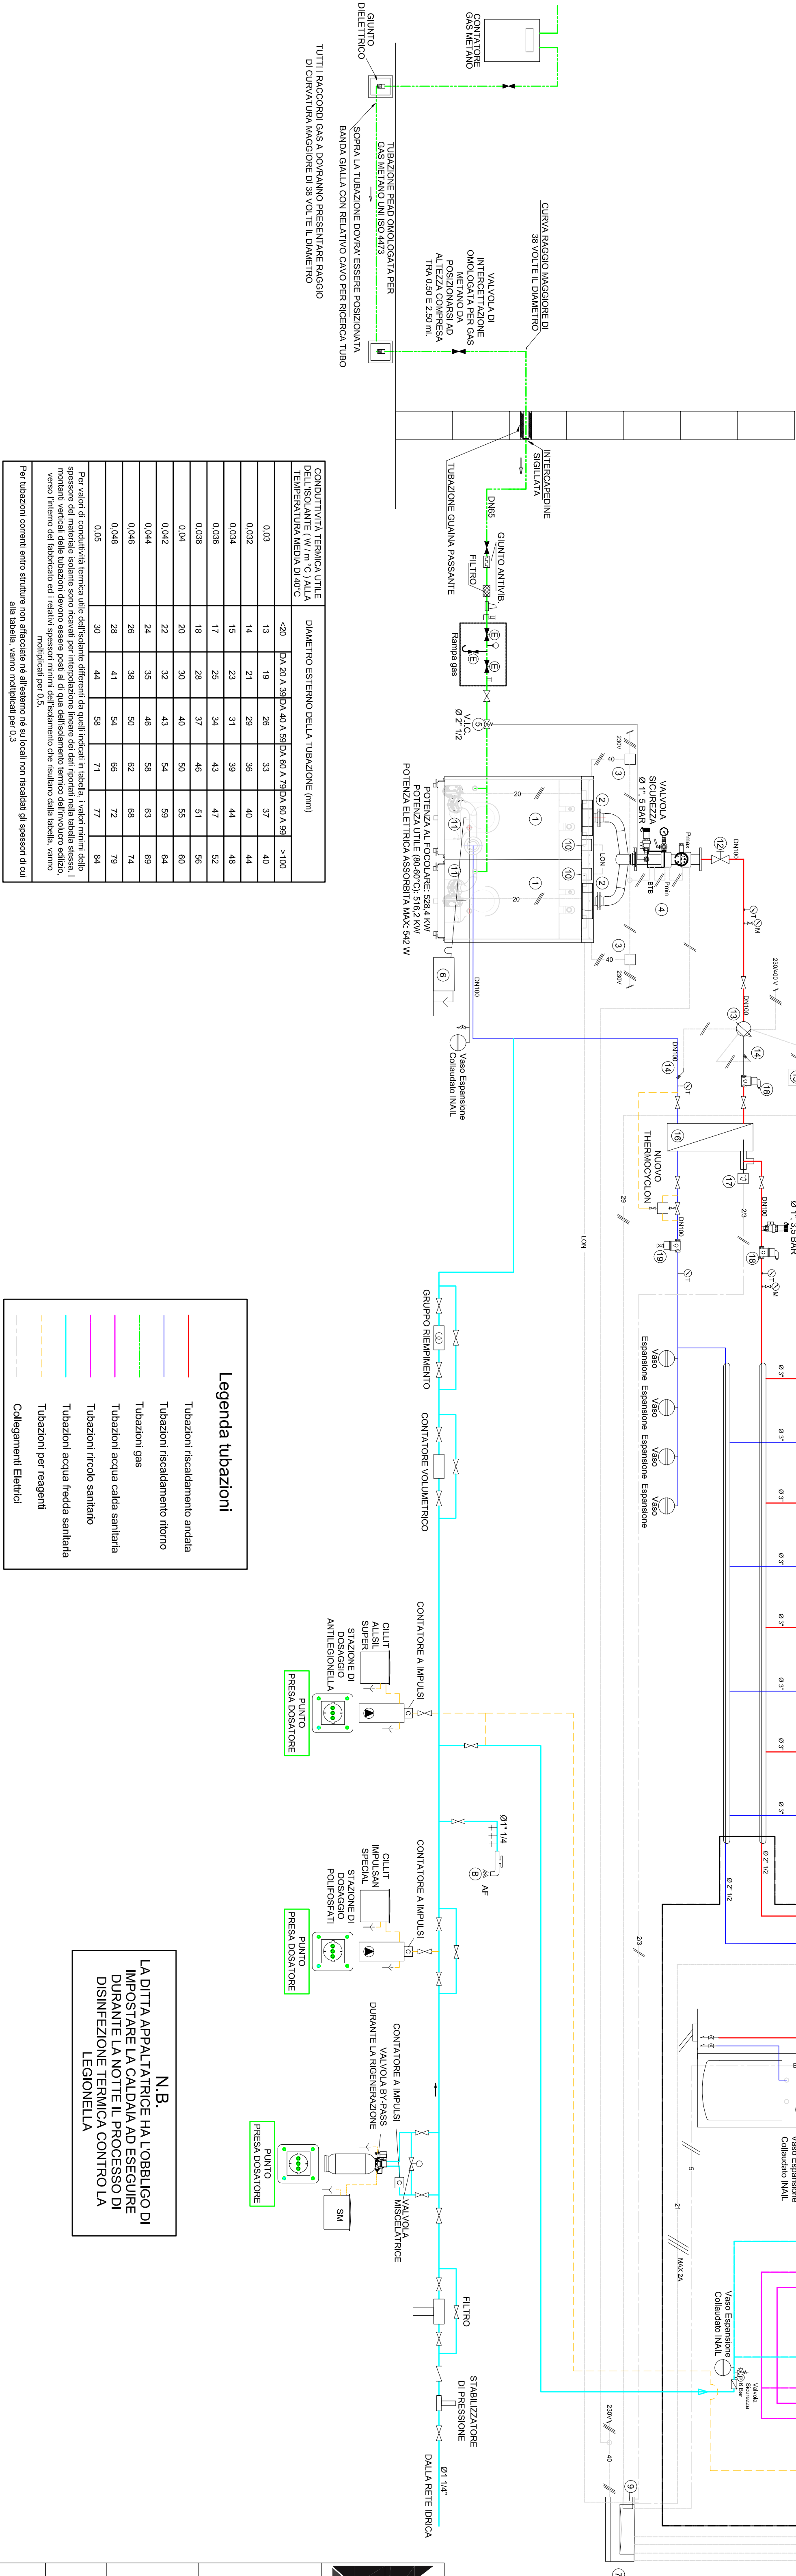

POSIZIONAMENTO NUOVA
SONDA TEMPERATURA ESTERNA
(N.B. DITTA APPALTRICE HA L'OBBLIGO DI
ESEGUIRE IL PROCESSO DI DISINFEZIONE
TERMIKA CONTRO LA LEGIONEELLA)

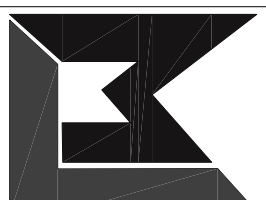

Studio Termotecnico Per. Ind. Marco Lamastro
Via C. Poliglione, 12 - 21051 Arcisate (VA)
Cell. 349 6285177
mail: marco.lamastro@outlook.it
pec: marco.lamastro@pec.ex.it
C.F. LMS MRC 97C02 LB82X
P. IVA 03617110121



Stampa della Camera di Commercio di Varese, data 12/07/2021, per il progetto di rifacimento impianto termico della scuola primaria Battisti e uffici comunali nel Comune di Malnate (VA).

**Progetto di fattibilità tecnico economica
intervento di rifacimento impianto termico della
scuola primaria Battisti e uffici comunali nel
Comune di Malnate (VA)**

Committente

Comune di Malnate

Piazza Vittorio Veneto, 2 - 21046 Malnate (VA)

Schema Funzionale Impianto Termico

CT2

N° Progetto

02 - 2021

Data

09/07/2021

Scala

//

N° Tavola

2Sc