


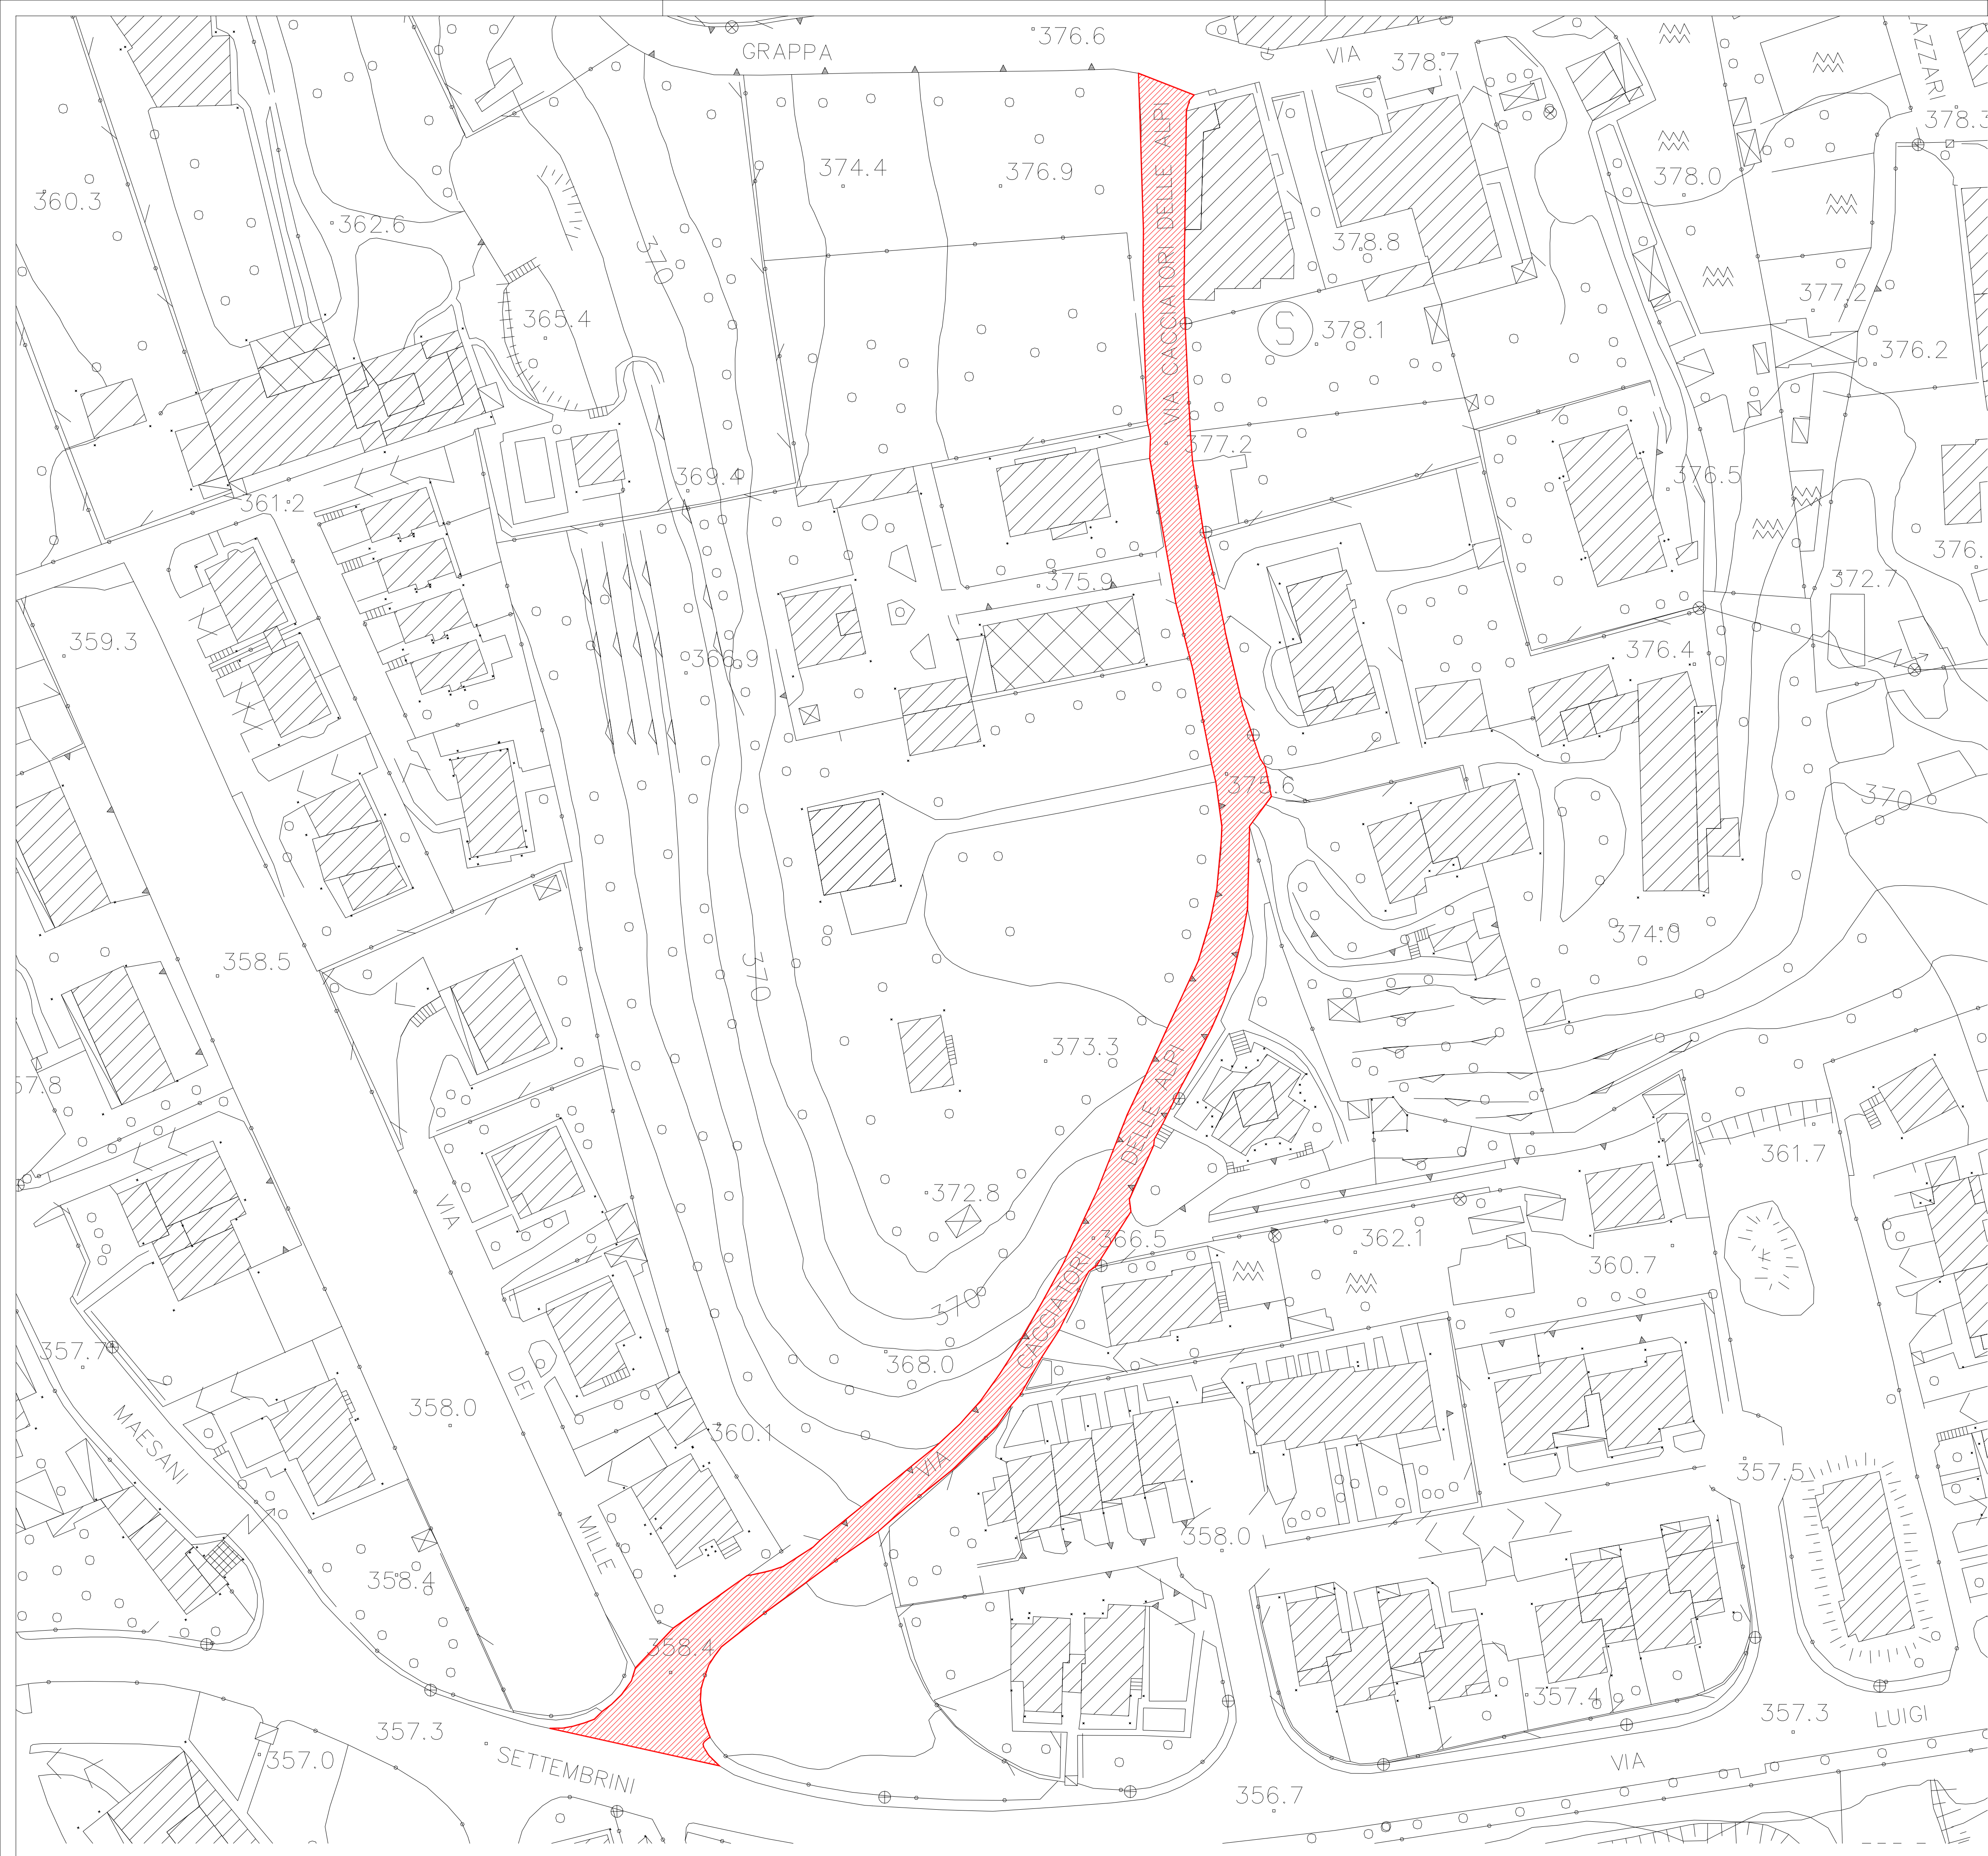


 Aree oggetto di intervento

Opere di manutenzione mediante:

- ristrutturazione e riqualificazione sottofondo, sottobase, fondazione stradale, di collegamento, porzioni sedime stradale ammalorate;
- fresatura, pulizia, rialzo chiusini, stesa emulsione, stesa tappeto superficiale, esecuzione segnaletica orizzontale;

REV	DATA	DESCRIZIONE

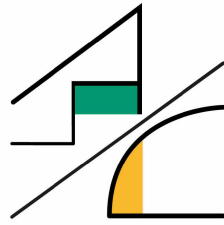Progettista:  Ing. Giuseppe Ambrosetti Ing. Clara Ambrosetti Geom. Claudio Colombo via Robbioni N.17 Varese tel./fax 0332/28.51.85 e-mail: sambroec@working.it claramarie.ambrosetti@ingpec.eu sito: www.sambroec.it C.F./P.IVA 01881070120  	Committente:  Comune di MALNATE Provincia di Varese Piazza Vittorio Veneto 2 –21046 Tel. 0332 275111 Fax. 0332 429035 E-mail info@comune.malnate.va.it PEC comune.malnate@legalmail.it		
PROGETTO DEFINITIVO/ESECUTIVO			
Interventi di manutenzione stradale delle strade cittadine			
PLANIMETRIA VIA CACCIATORI DELLE ALPI			
Tavola n. 8.5 Rapp. 1:500 Agosto 2021			
CC : C.A. TEC : M.M.	codice elaborato: IN08507 plan gen rev 0 nome file stampa: L2655.ctb	estensione file: dwg SW: Autocad 2020 estensione file stampa: ctb	Codice Progetto: L 2655