





PIANTA PIANO PRIMO

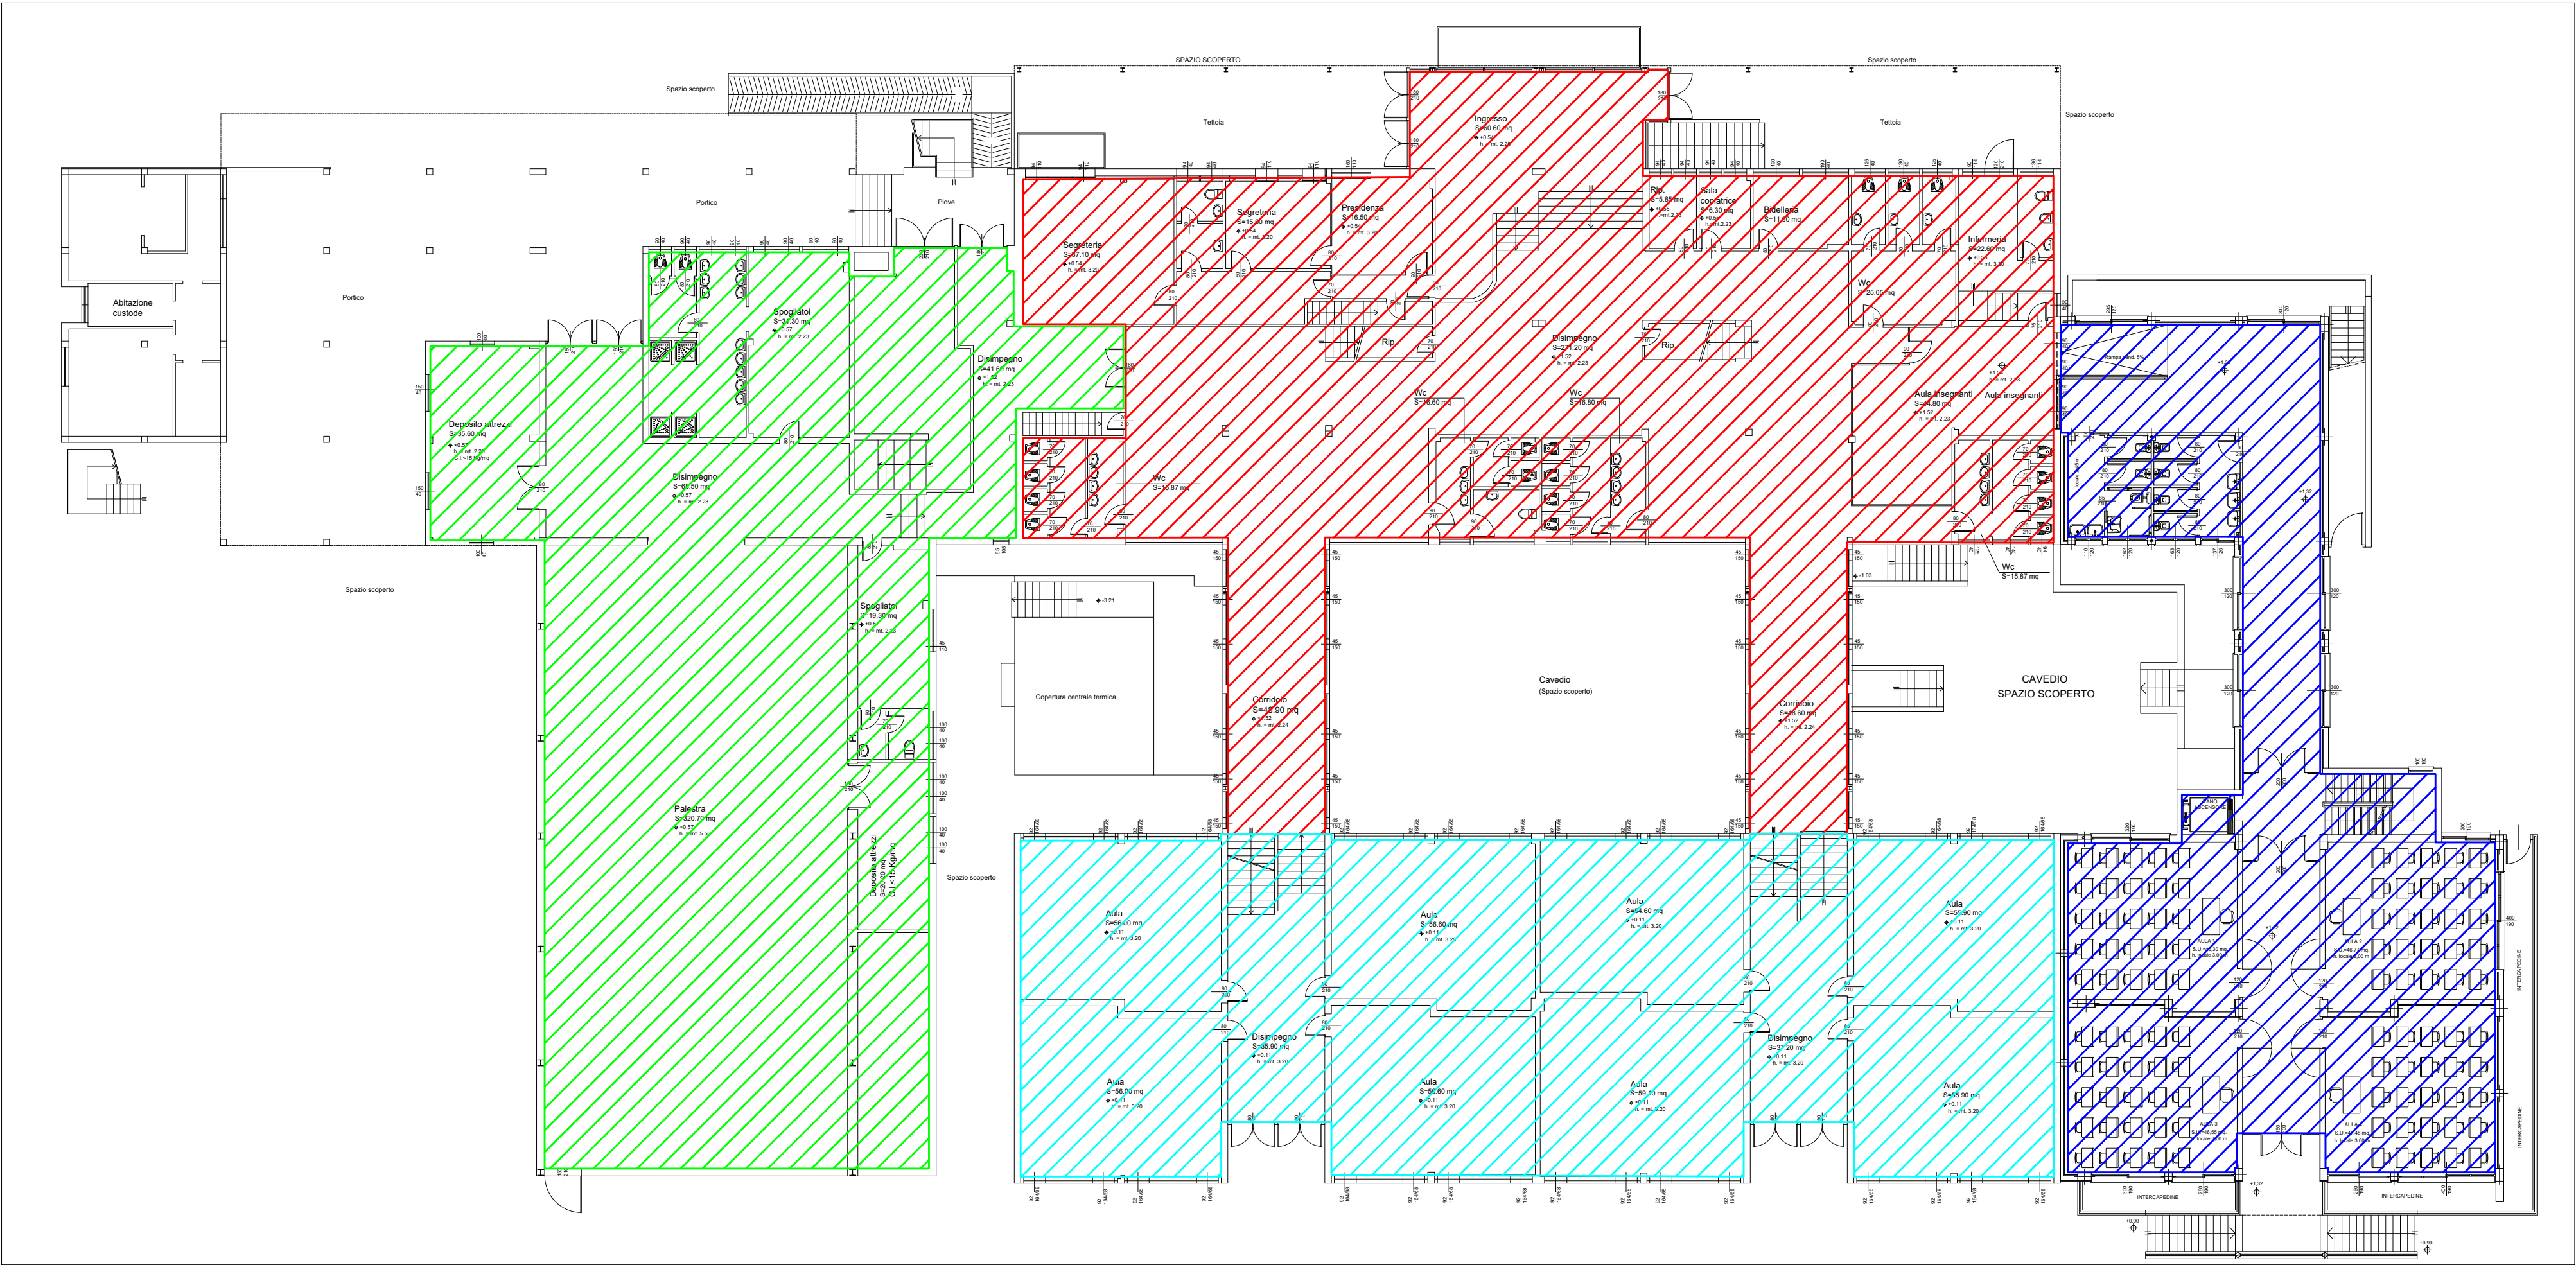

PIANTA PIANO TERRA

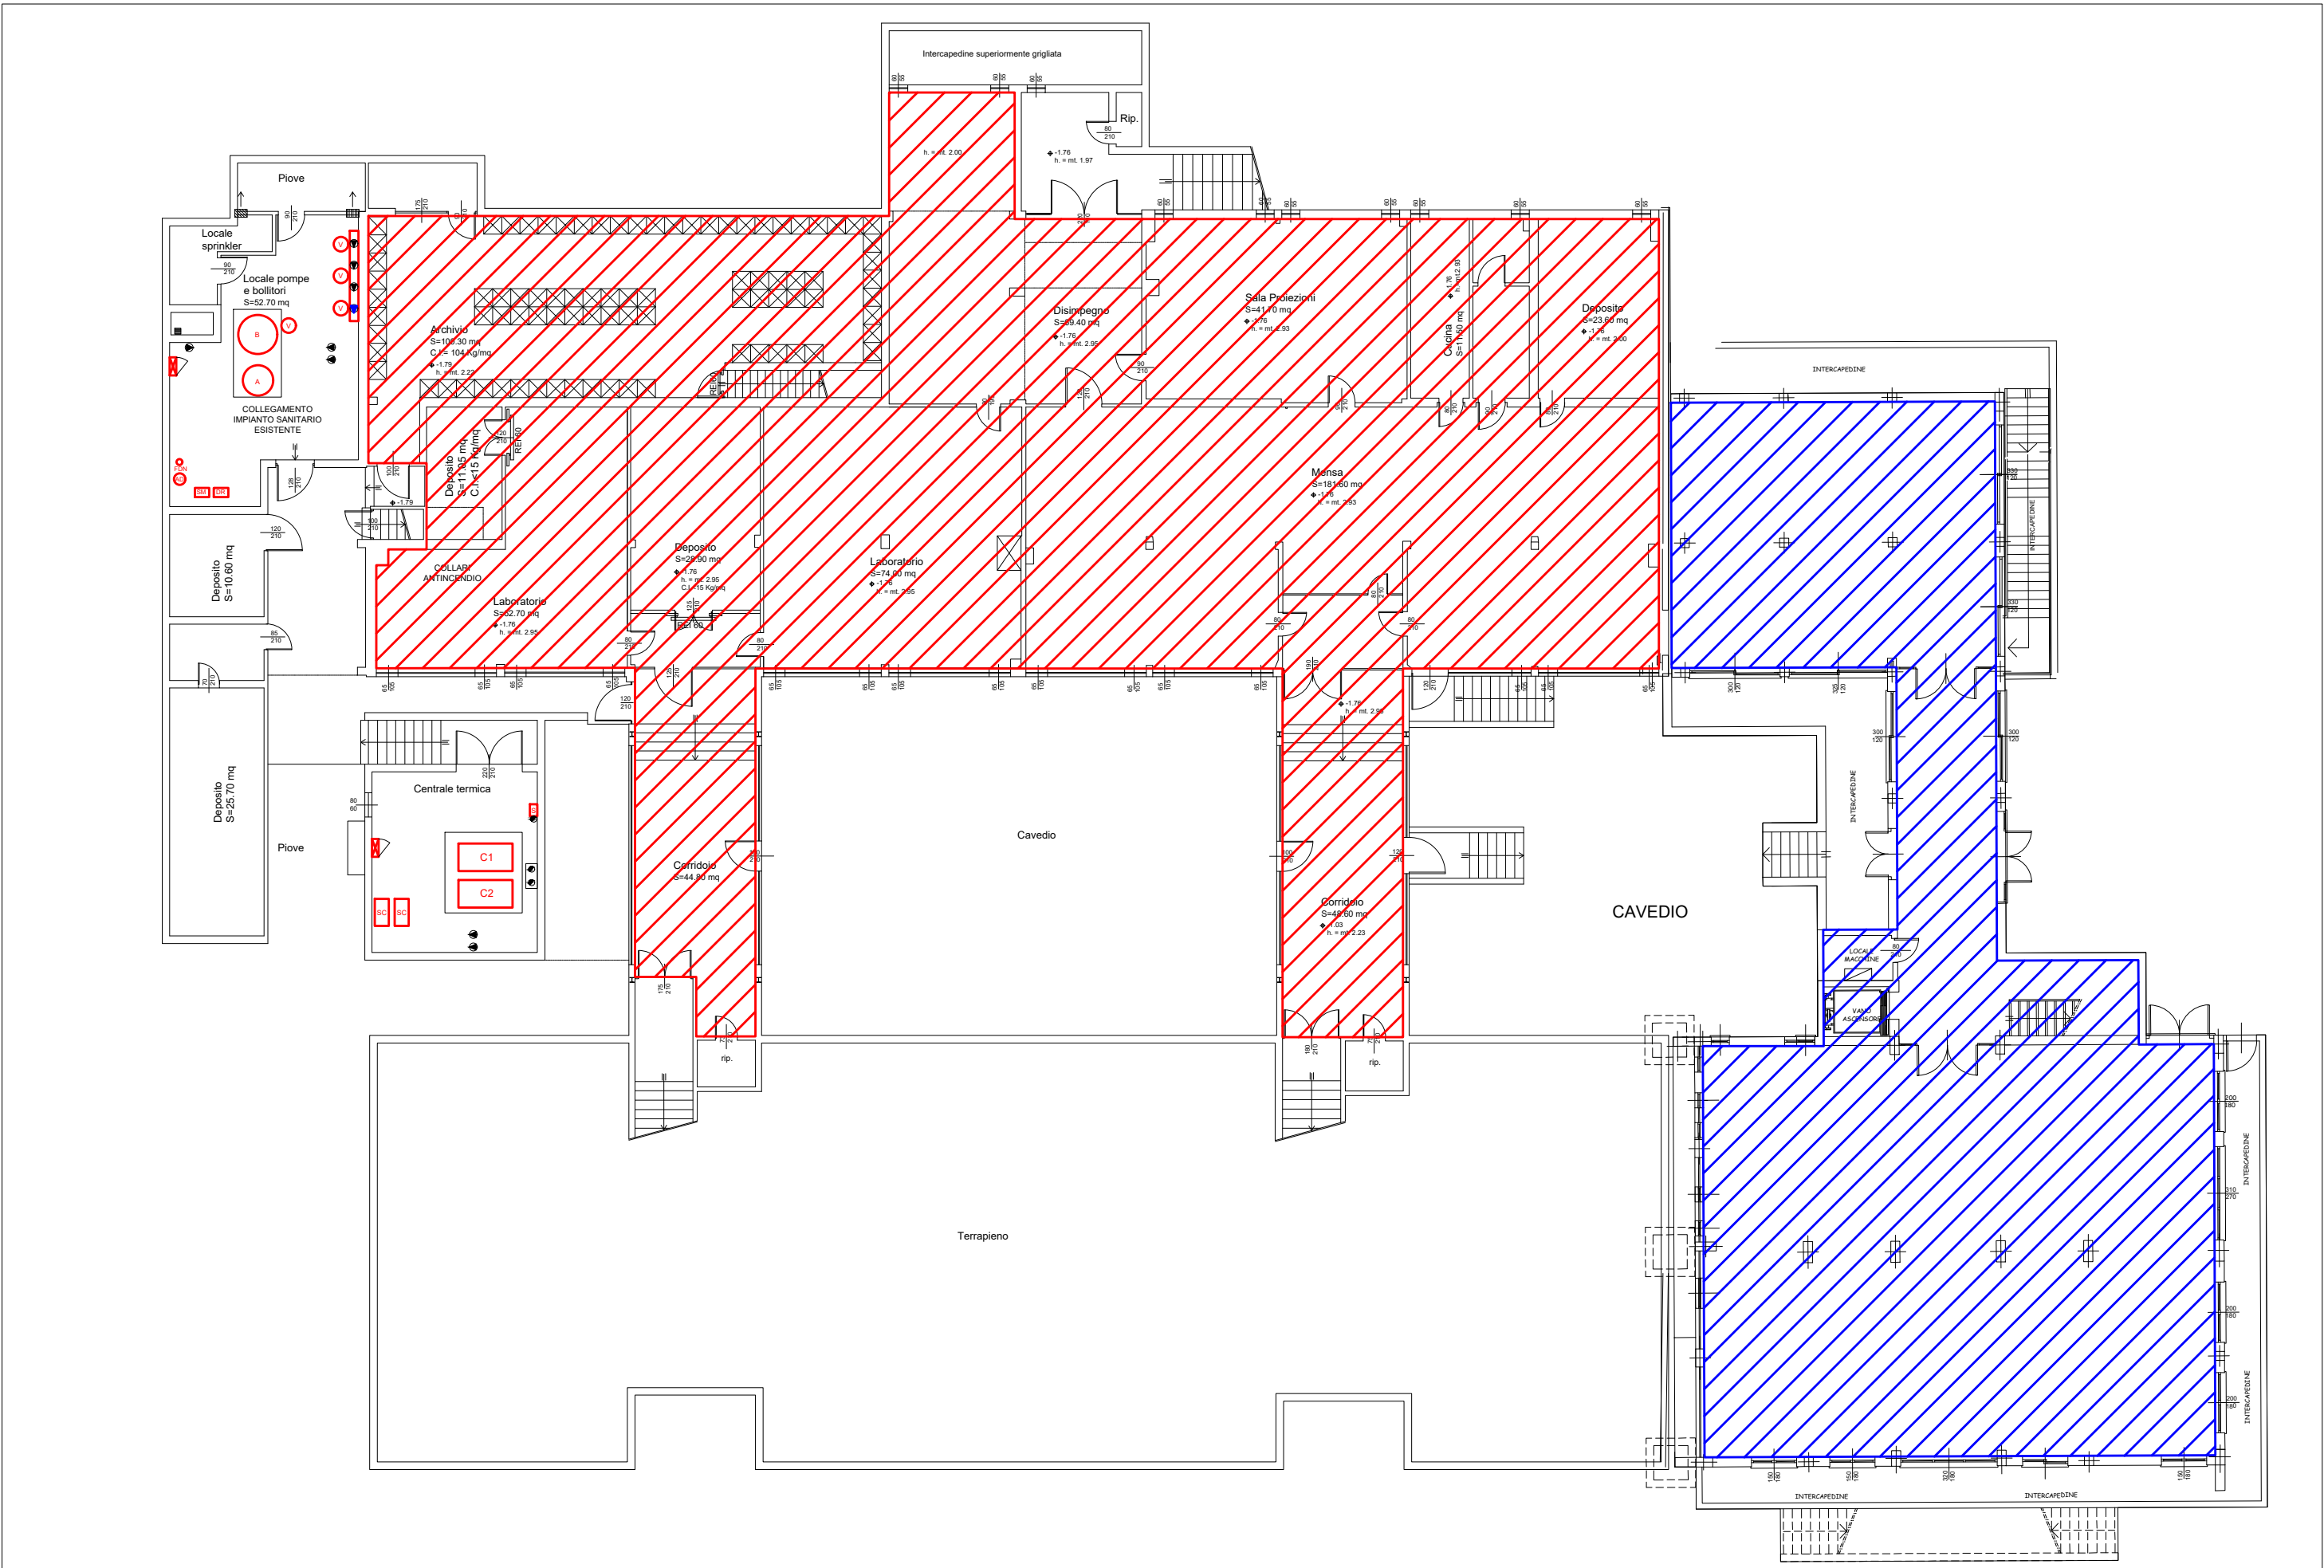

PIANTA PIANO SEMINTERRATO

- ZONA 1
- ZONA 2
- ZONA 3
- ZONA 4