

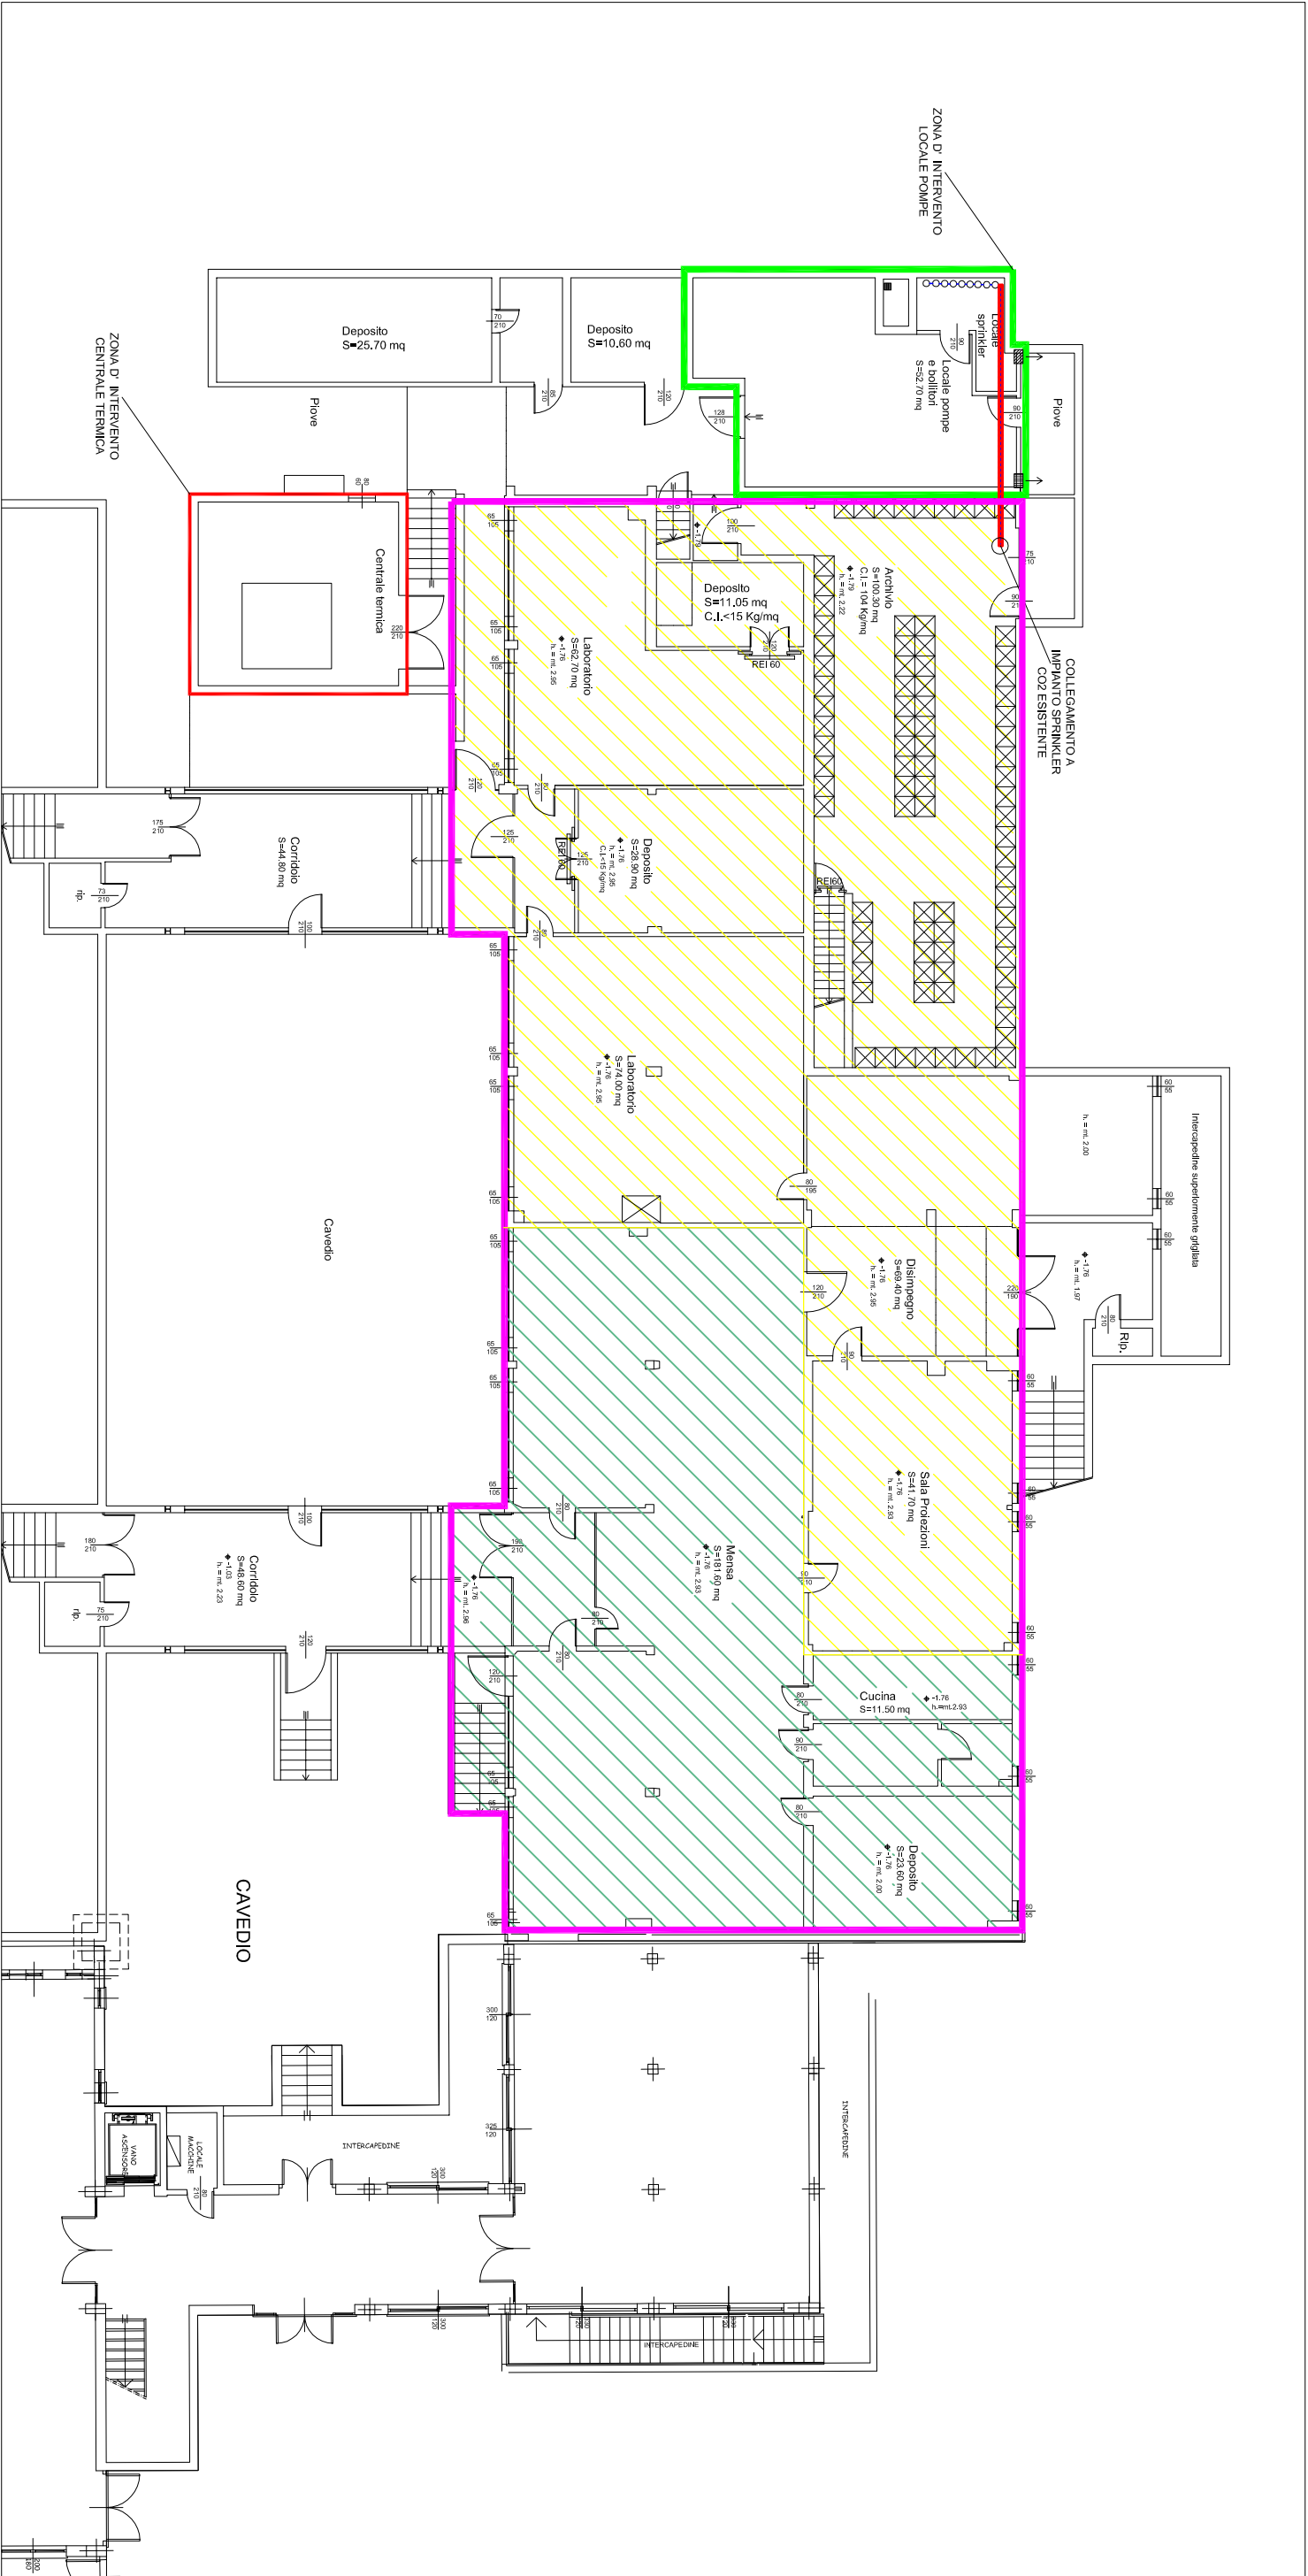


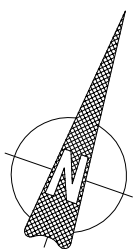

Legenda	
	Zona d' intervento centrale termica
	Zona d' intervento locale pompe
	Zona d' intervento rifilamento circuito colonne montanti
	Zona di stoccaggio
	Contatore del gas
	Copertura centrale termica
	Area cantiere 1 con recinzione
	Area di cantiere 2 con recinzione
	Area cantiere 3 con recinzione
	Camera di medicazione con cassetta pronto soccorso e pacchetto di medicazione
	Cassetta pronto soccorso
	Area cantiere con recinzione Zona 1 con interventi autorizzati a qualsiasi orario della giornata lavorativa
	Area cantiere con recinzione Zona 2 con interventi autorizzati in orari successivi alle 14:00 e nelle giornate di sabato e domenica
	Servizio igienico
	Ingresso cantiere 1
	Ingresso cantiere 2
	Ingresso cantiere 3
	Area cantiere 4 copertura
	Zona di transito
	Area installazione impianto solare termico
	Ponteggio
	Parapetto
	Traffico carne fumante

PIANTA PIANO SEMINTERRATO

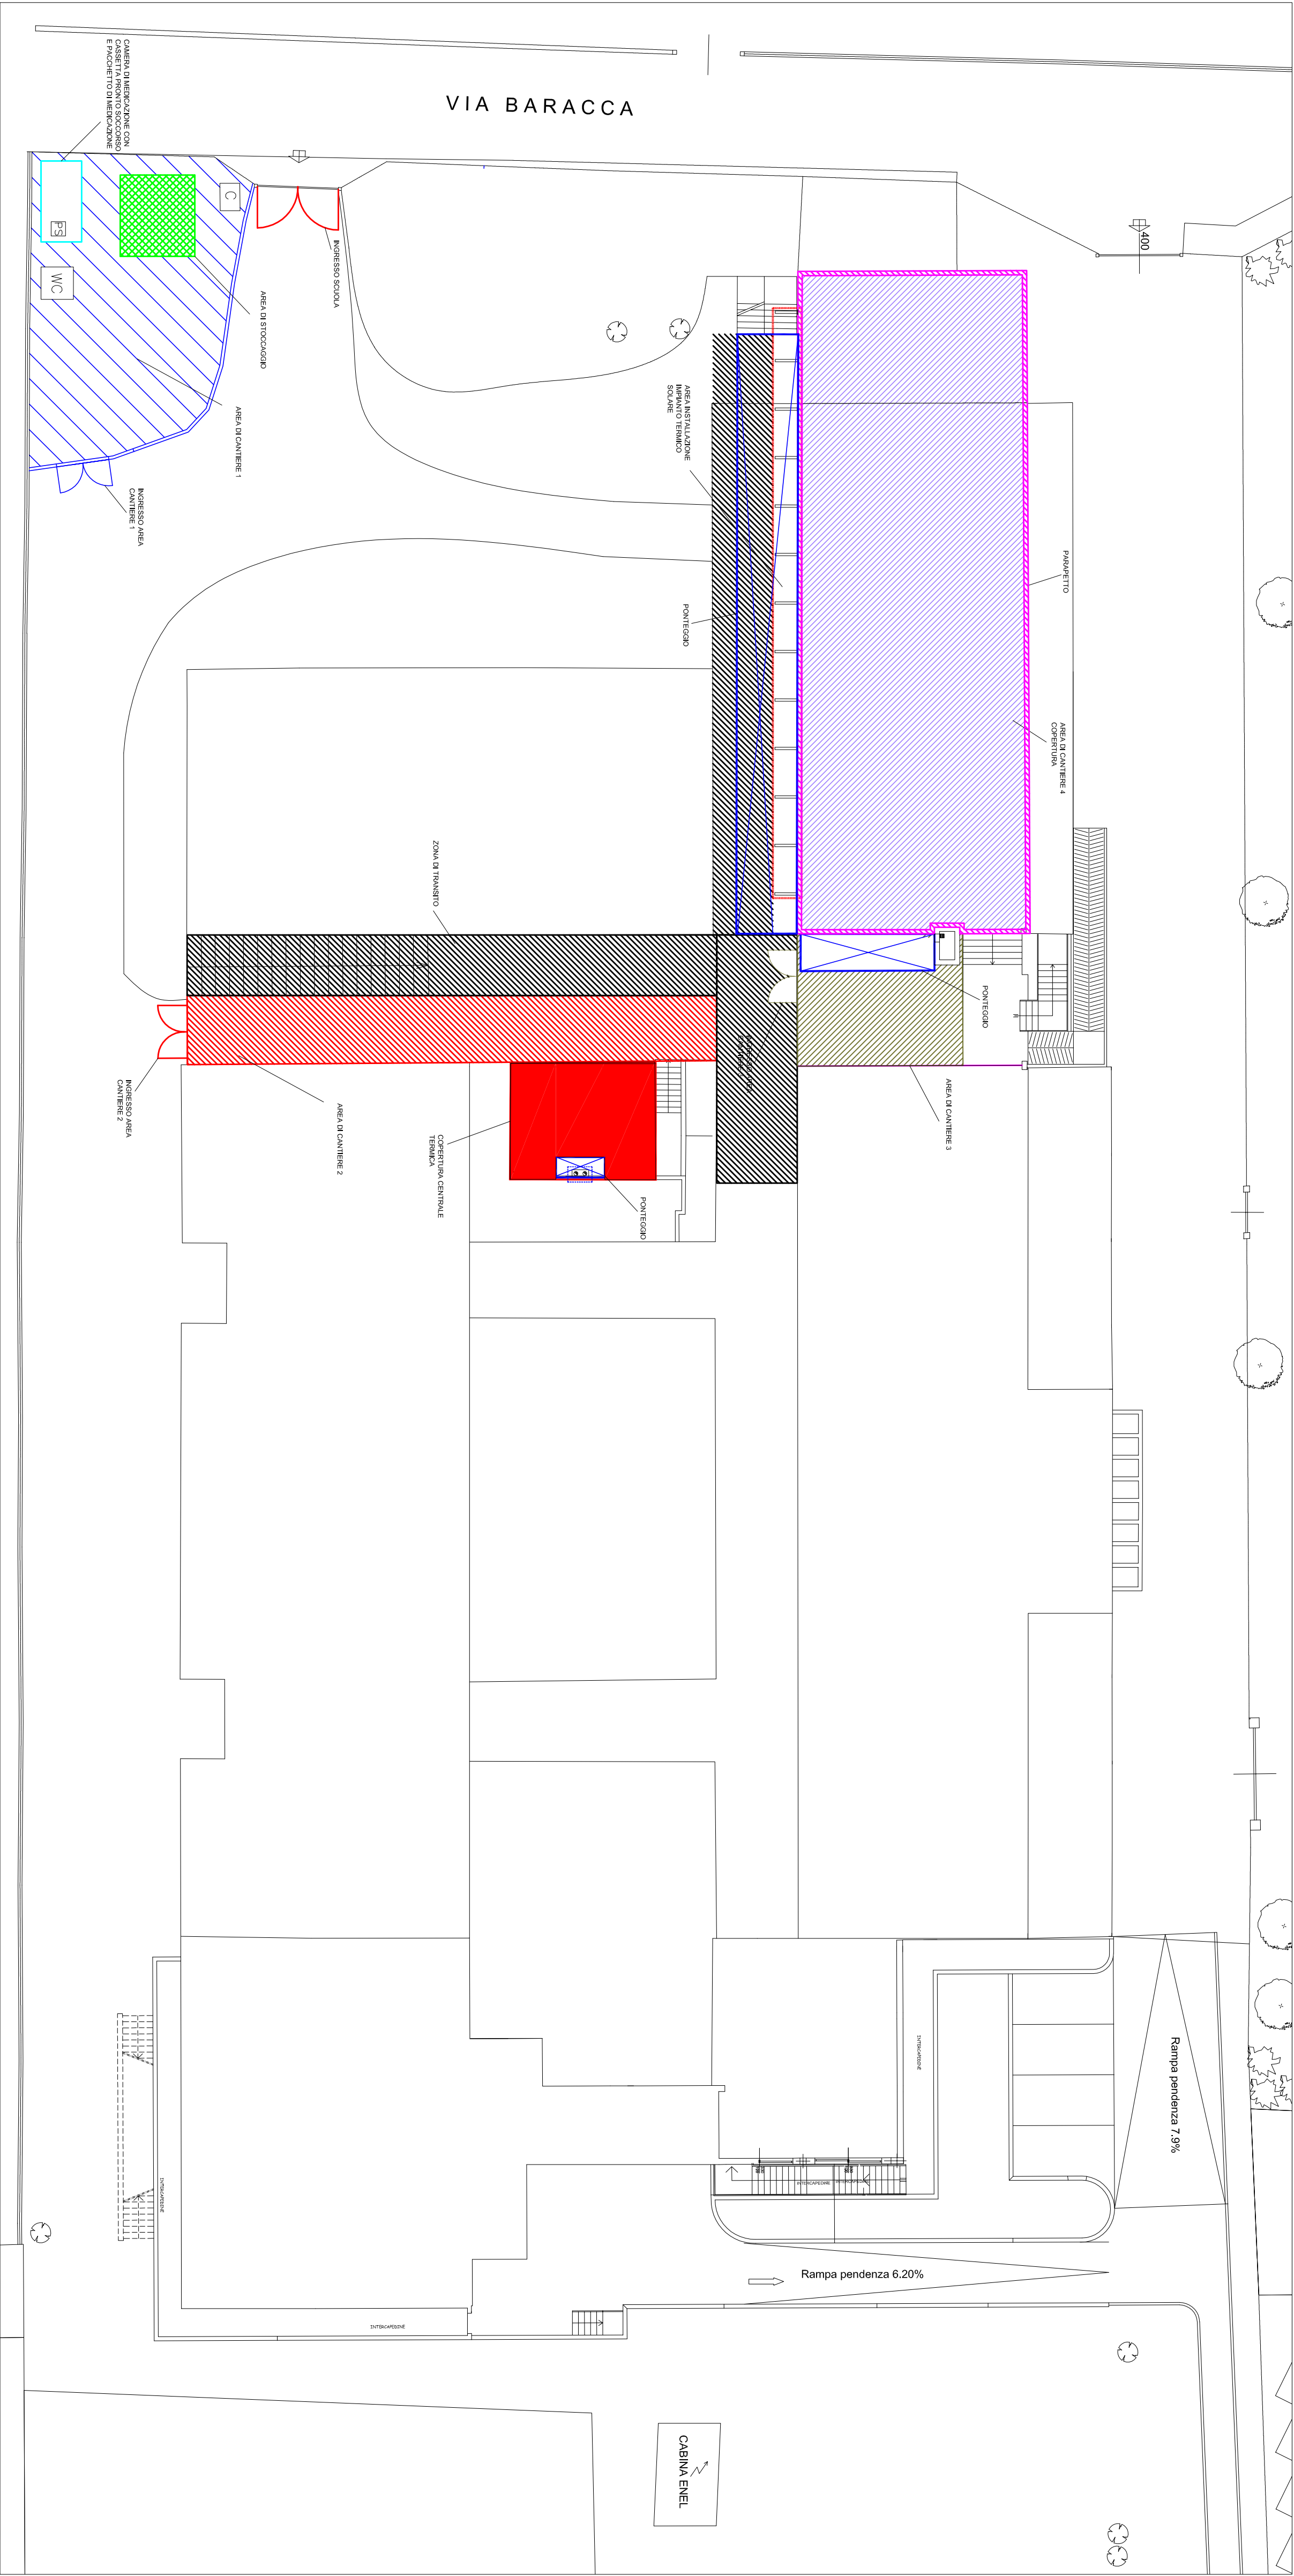

PLANIMETRIA GENERALE

Committente:	Comune di:	Scala Disegno:	Scala Pict:	Progettista:	Individuazione Aree di Cantiere	Tavola n°:
Comune di Malnate Piazza V. Veneto, 2 - 21046 Malnate (VA) Progetto definitivo ed esecutivo dell'impianto termico della Scuole Secondaria di 1° grado "N. Sauro" sita in Via Francesco Baracca n. 1 nel Comune di Malnate - Rilascio linee riscaldamento zona 4 e installazione nuovo scaldacqua a servizio del centro cottura	Malnate (VA)	1/200	1/1	Dott. Ing. VINCENZO BIZZOZERO ORDINE DEGLI ING. PROV. VARESE n.1926 Via F. Crispi n° 78 - 21100 VARESE Tel. 0332/240334 Fax. 0332/635060	Planimetria Generale e Pianta Piano Seminterrato	1PSC