
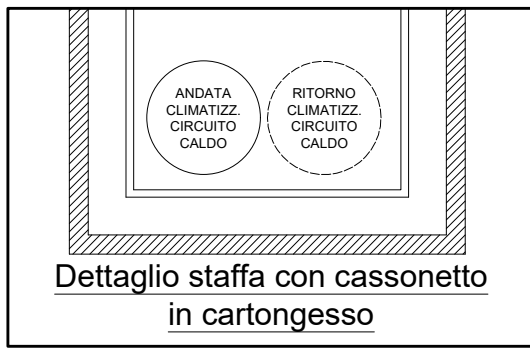


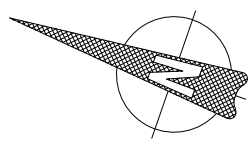

Nuovo quadro elettrico

C1

Nuova caldaia potenza al focolare 293 kW

C2

Nuova caldaia potenza al focolare 232 kW

Canne fumarie

B

Nuovo bollitore ACS

A

Nuovo serbatoio inerziale

SC

Nuovo scambiatore di calore

Pompe di circolazione

V

Vaso d'espansione

AD

Addolcitore

DS

Serbatoio per additivi chimici

SM

Serbatoio con miscelatore per additivi chimici

FDN

Filtro

Tubazioni gas interrata

Tubazioni gas a vista

Tubazioni impianto A/R

Elettrovalvola gas

Valvola intercettazione gas

Bombole CO2 (sprinkler)


Nuova dorsale principale A/R da 3", coibentata, staffata e completa di cassonetto in cartongesso, finito e pitturato

Valvola di sezionamento per allacciamento progressivo dell'impianto

Circuito i-esimo di collegamento ai caloriferi e alle colonne montanti esistenti

Valvola di derivazione ai circuiti caloriferi

Nuova pompa di circolazione nuovo circuito su collettore

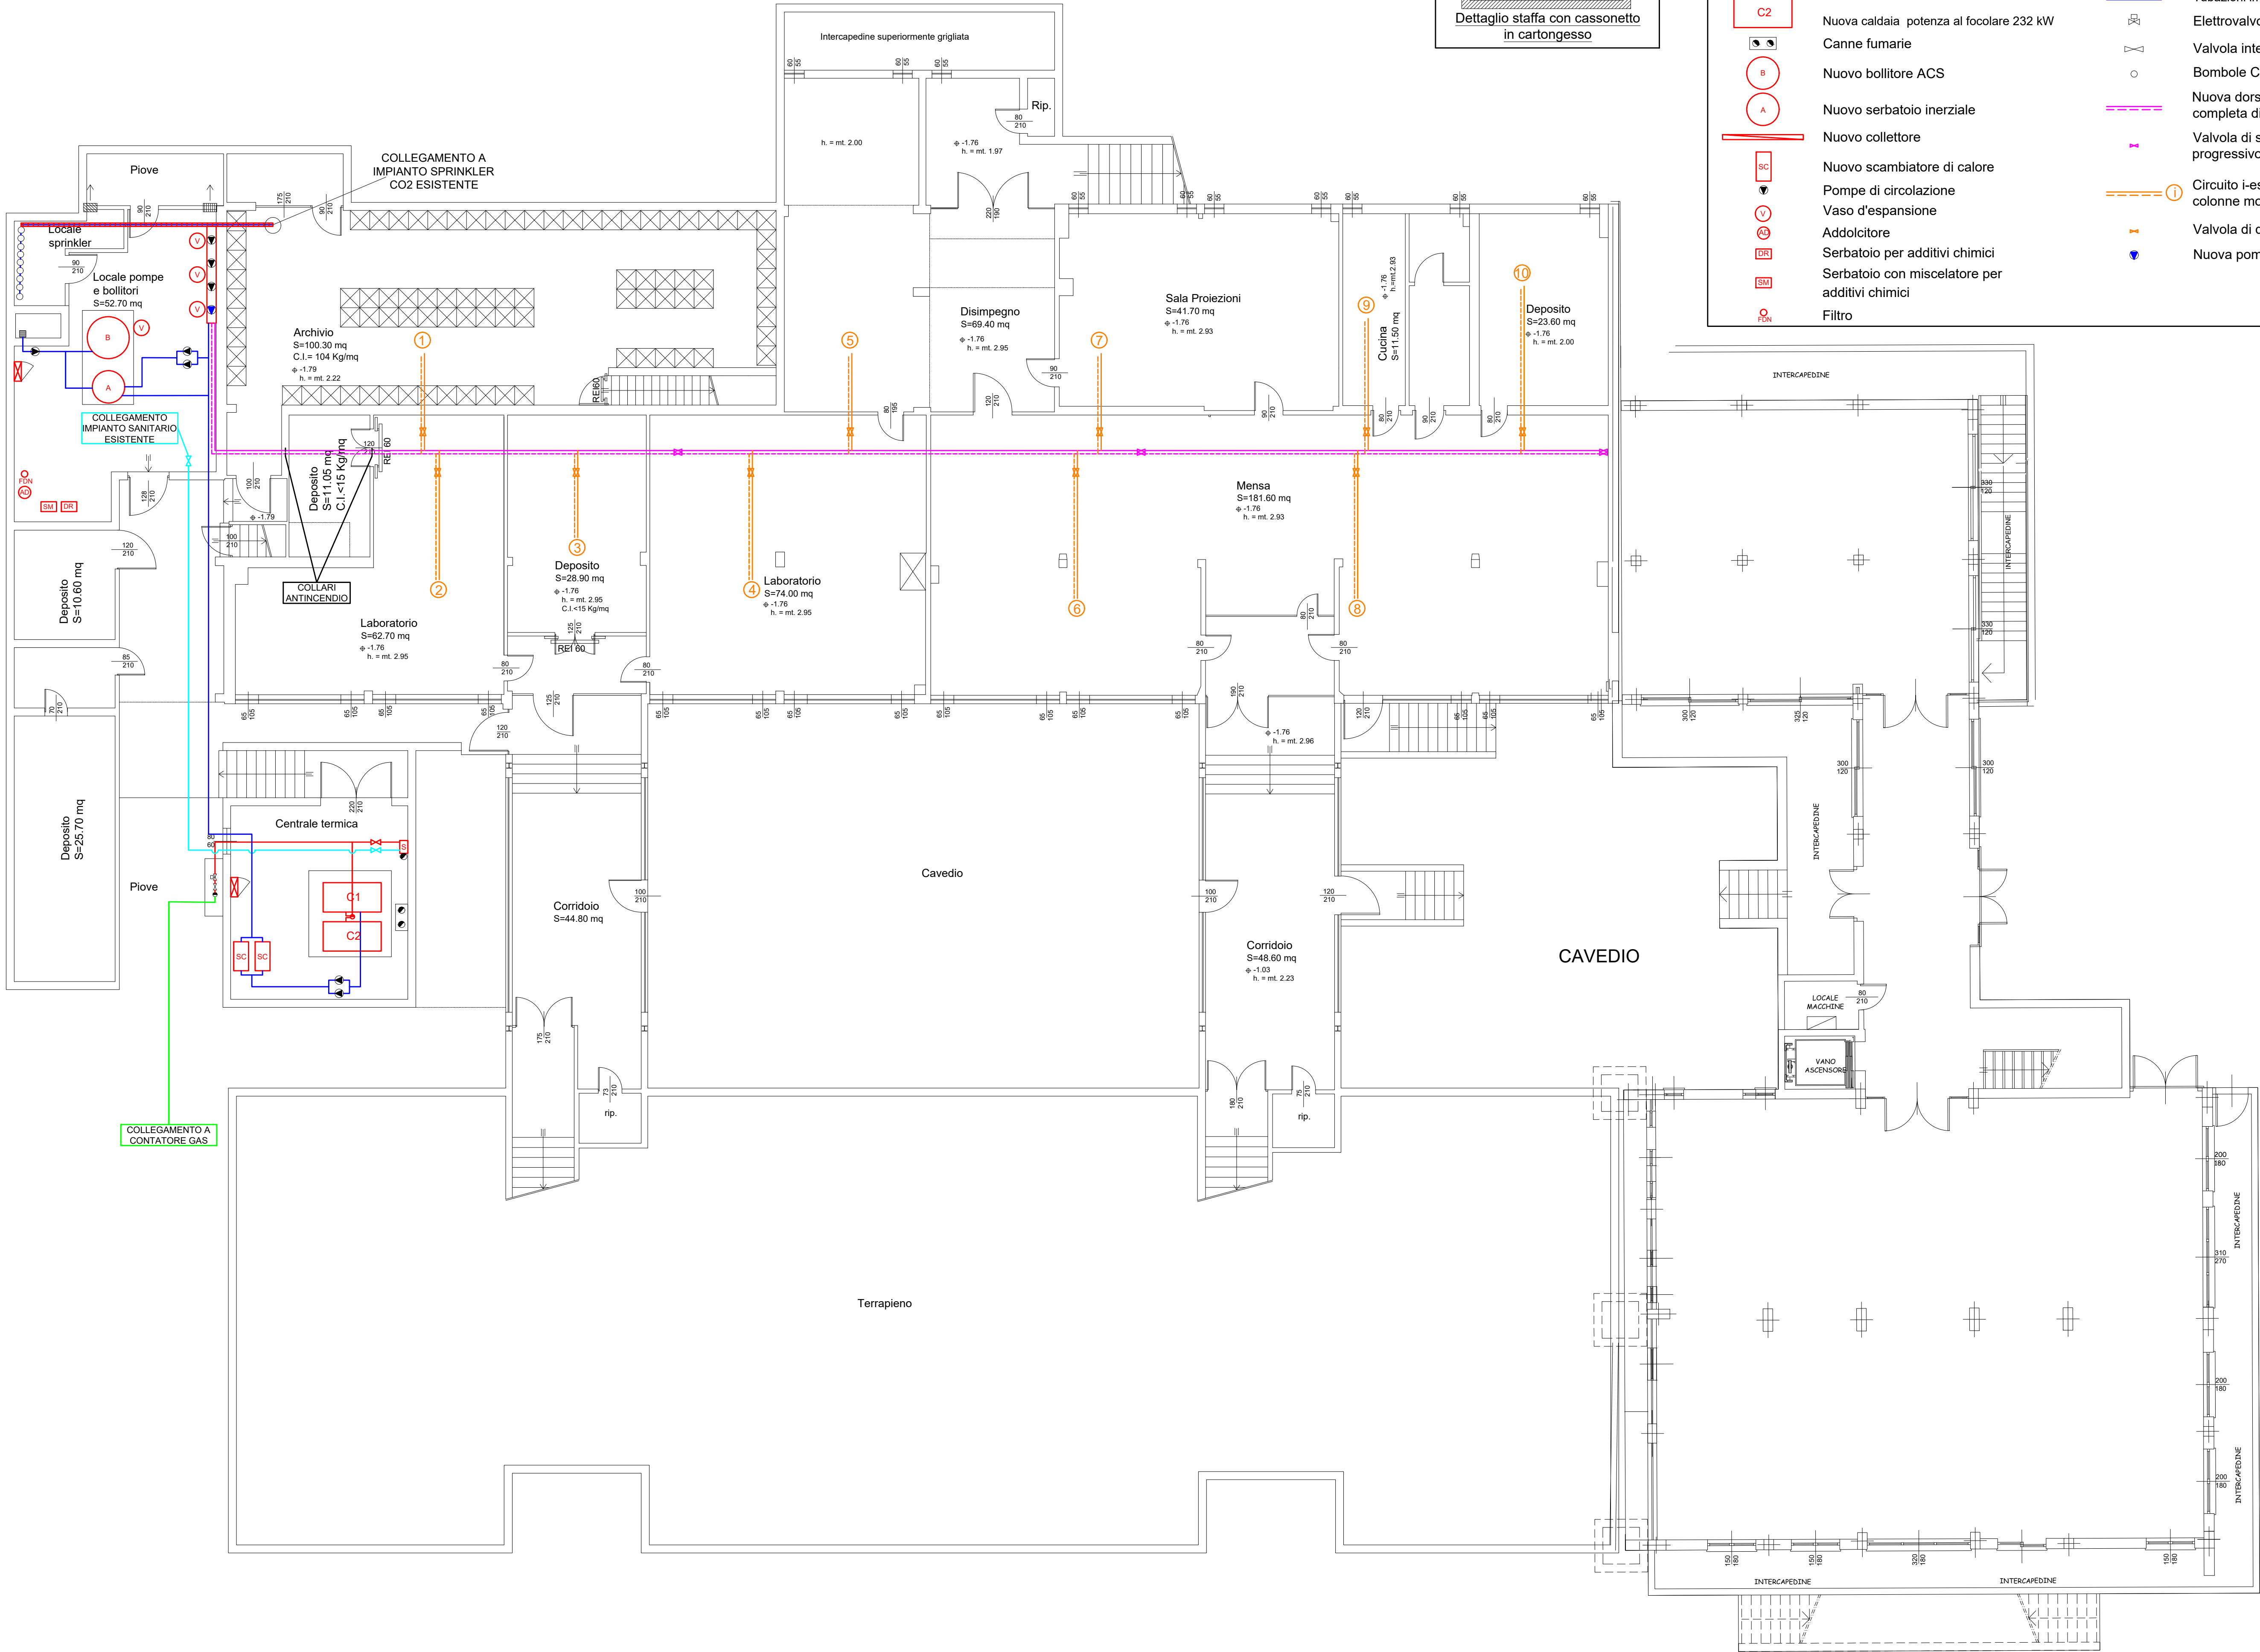

|   |                            |                          |                       |   |                                                                     |                   |
|---|----------------------------|--------------------------|-----------------------|---|---------------------------------------------------------------------|-------------------|
| Committente:<br>Comune di Malnate<br>Piazza V. Veneto, 2 - 21046 Malnate (VA)   | Comune di:<br>Malnate (VA) | Scala Disegno:<br>1/100  | Scala Plot:<br>1/1    | Progettista:<br>Dott. Ing. VINCENZO BIZZOZERO<br>ORDINE DEGLI ING. PROV. VARESE n.1926<br>Via F. Crispi n° 78 - 21100 VARESE<br>Tel. 0332/240334 Fax. 0332/835060 | Schema Ricollegamento Colonne Montanti<br>Pianta Piano Seminterrato | Tavola n°:<br>2Ts |
| Progetto definitivo ed esecutivo di rifacimento dell'impianto termico della Scuola Secondaria di 1° grado "N. Sauro" sita in Via Francesco Baracca n. 1 nel Comune di Malnate - Rifacimento linee riscaldamento zona 4 e installazione nuovo scaldacqua a servizio del centro cottura |                            | n° Commessa:<br>21042001 | Data:<br>Ottobre 2021 |   |                                                                     |                   |