


UBICAZIONE SU FOTO AEREA



SEZIONE A-A
scala 1:200


SX

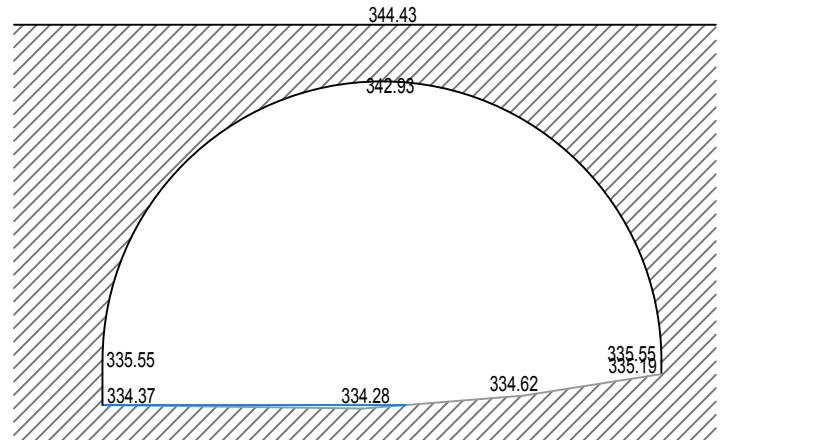

dx


SEZIONE B-B
scala 1:200

SX

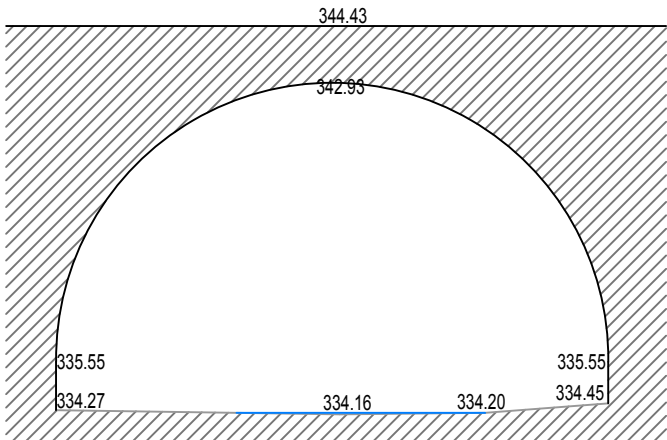

dx

PIANTA (scala 1:200)

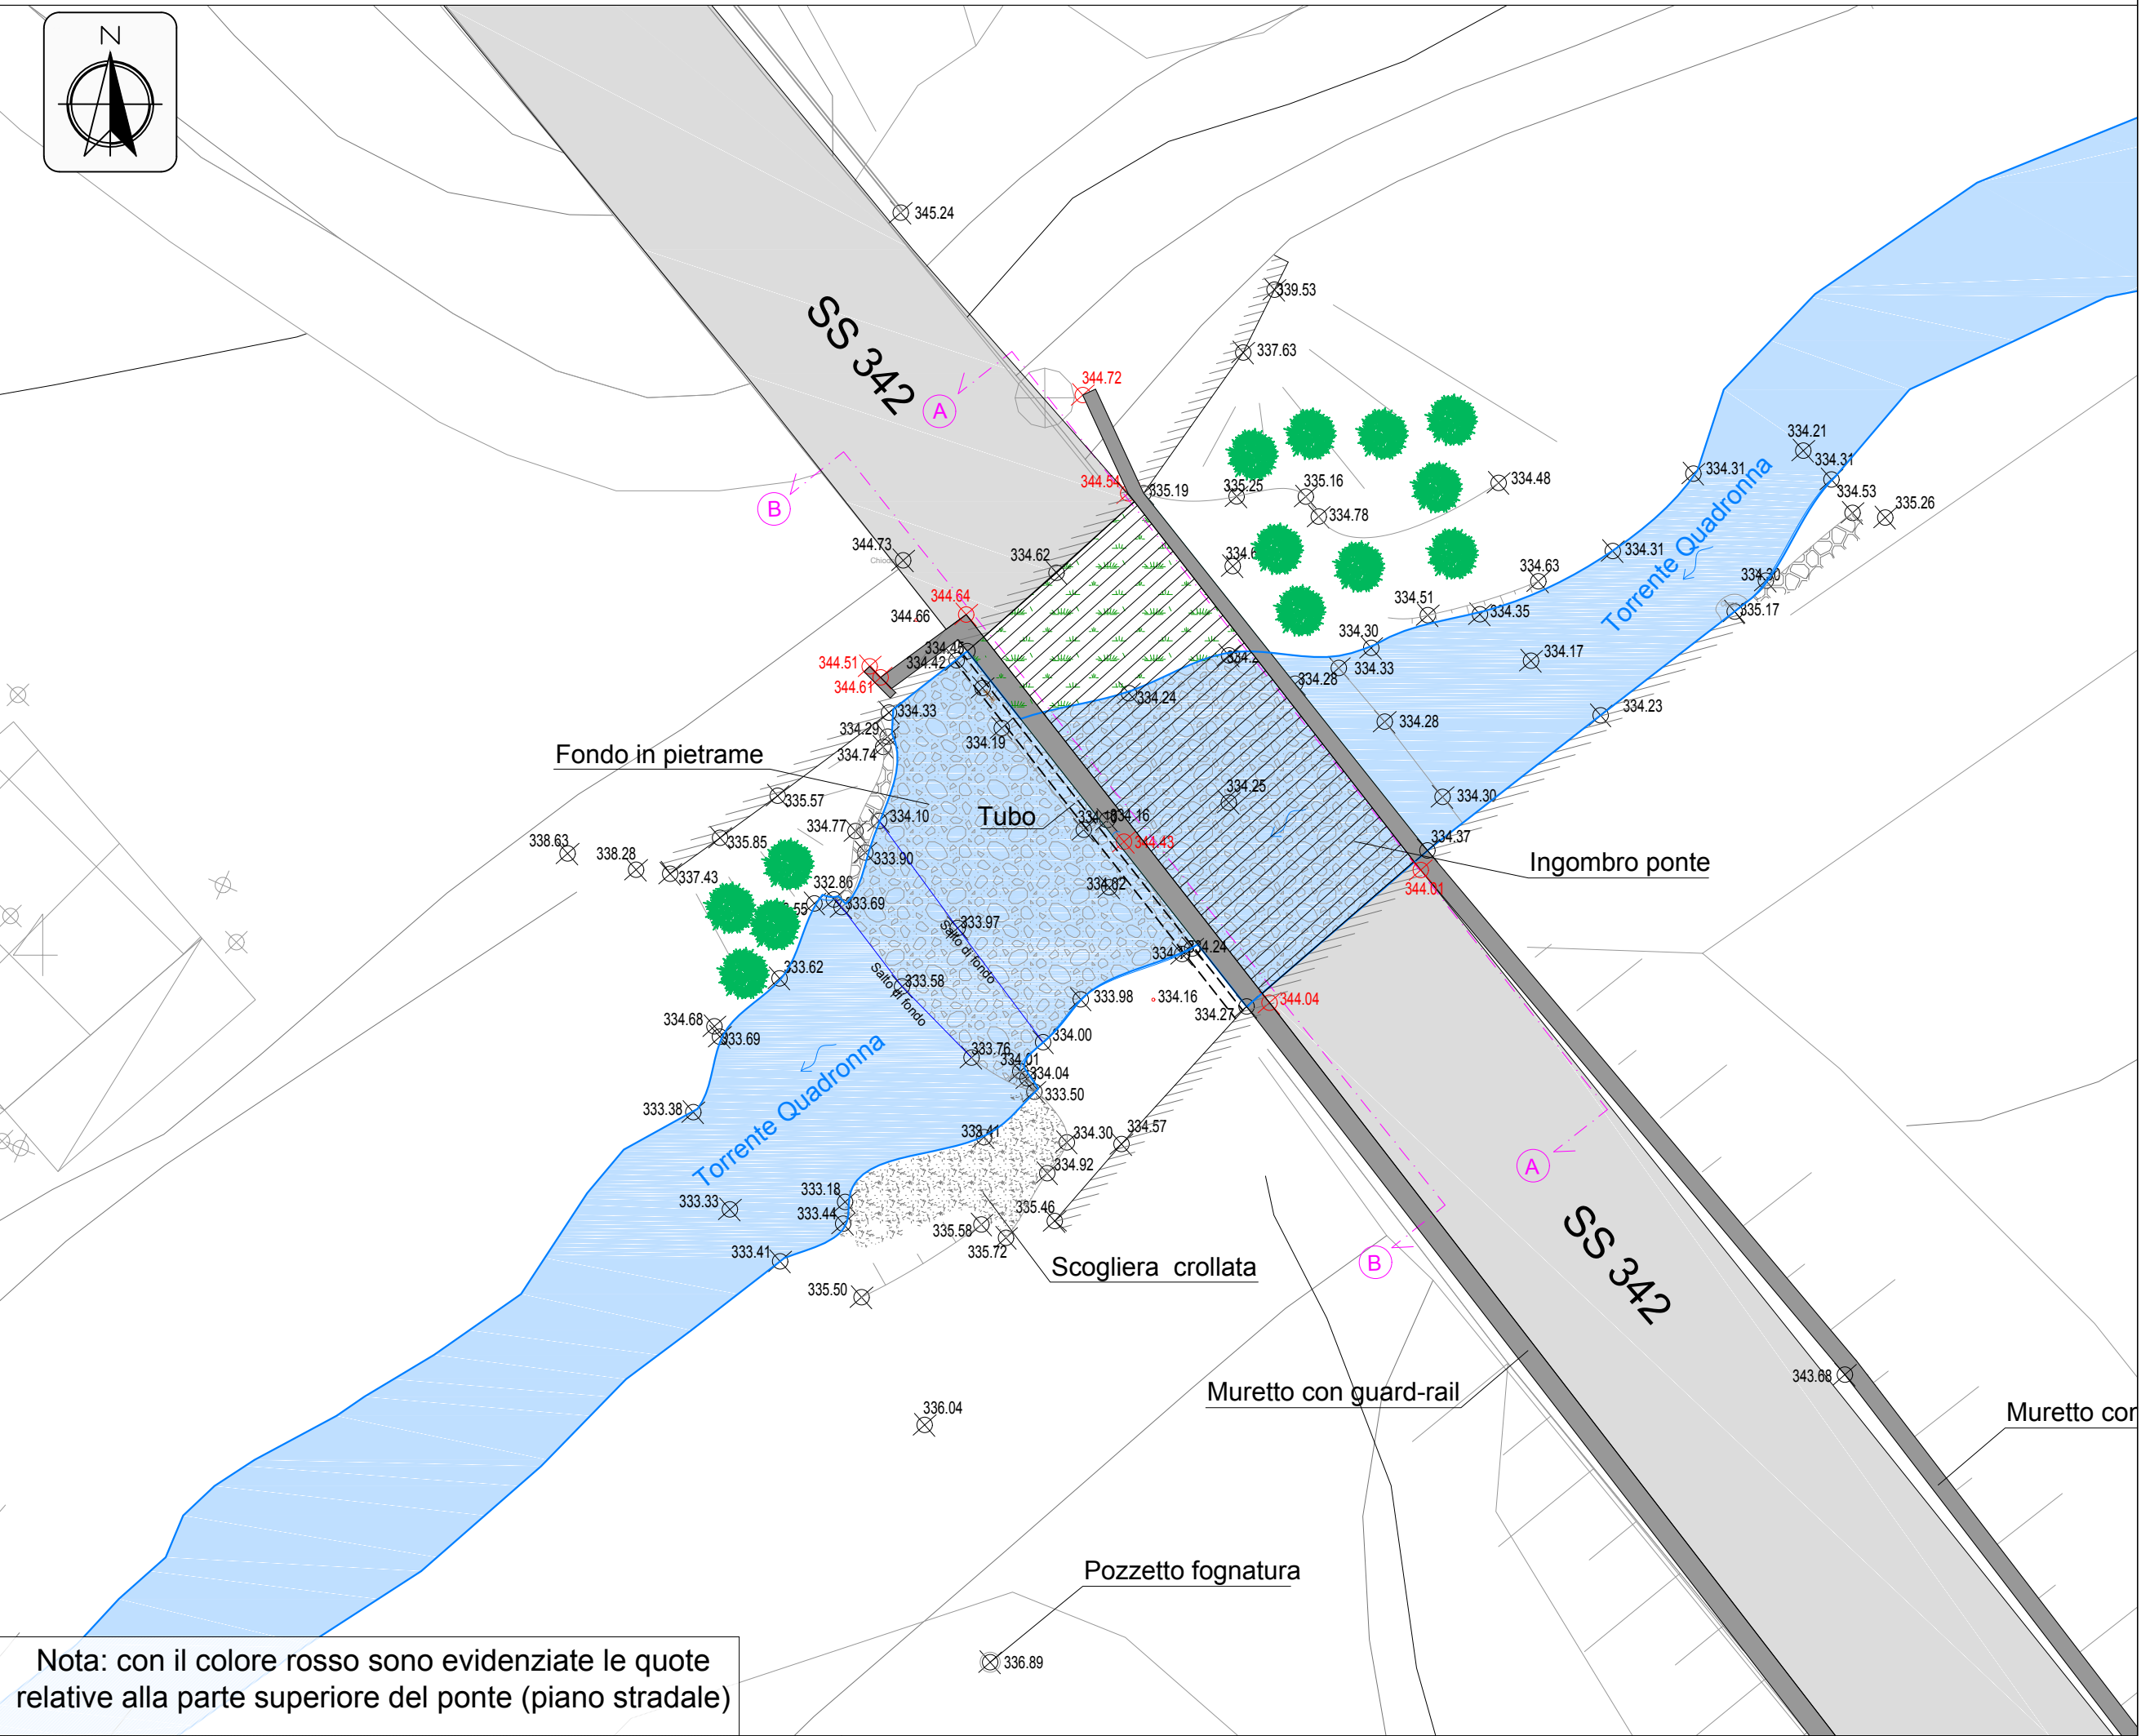

Nota: con il colore rosso sono evidenziate le quote relative alla parte superiore del ponte (piano stradale)



SISTEMA OLONA
LA BIODIVERSITA' CHE SCORRE

Capofila di progetto:



Progetto sostenuto da:
fondazione cariplo



Partner di progetto:



Azione di progetto 1.C3
Mensole per la fauna lungo il T. Quadronna

PROGETTO DEFINITIVO-ESECUTIVO

TAVOLA 1.2A	TITOLO STATO DI FATTO SITO DI MALNATE (VA)	SCALA 1:200
----------------	--	----------------

PROGETTO 17-009	REV 01 REV 00	DATA Ottobre 2019	EMISSIONE SCOPO REVISIONE	M.S. DISEGNATO	C.F. APPROVATO
--------------------	------------------	----------------------	------------------------------	-------------------	-------------------

RESPONSABILE UNICO DEL PROCEDIMENTO	PROGETTISTI INCARICATI
	Dr. Geol. Alessandro Uggeri Dott. Ing. Chiara Farioli

Idrogea
servizi S.r.l.
Società di ingegneria



Via Lungolago di Calcinato, 88 - 21100 - VARESE
TEL 0332.286650 - FAX 0332.234562 - idrogea@idrogea.com - idrogea@pec.it - www.idrogea.com

Il presente disegno è di proprietà Idrogea Servizi. Senza autorizzazione scritta della stessa non potrà essere comunque utilizzato per la costruzione dell'oggetto rappresentato, né venire comunicato a terzi o riprodotto. La società proprietaria tutela i propri diritti a rigore di legge.