




VIA MONTE CERVINO - ASFALTATURA E MODIFICA MARCIAPIEDE - 1:1.000

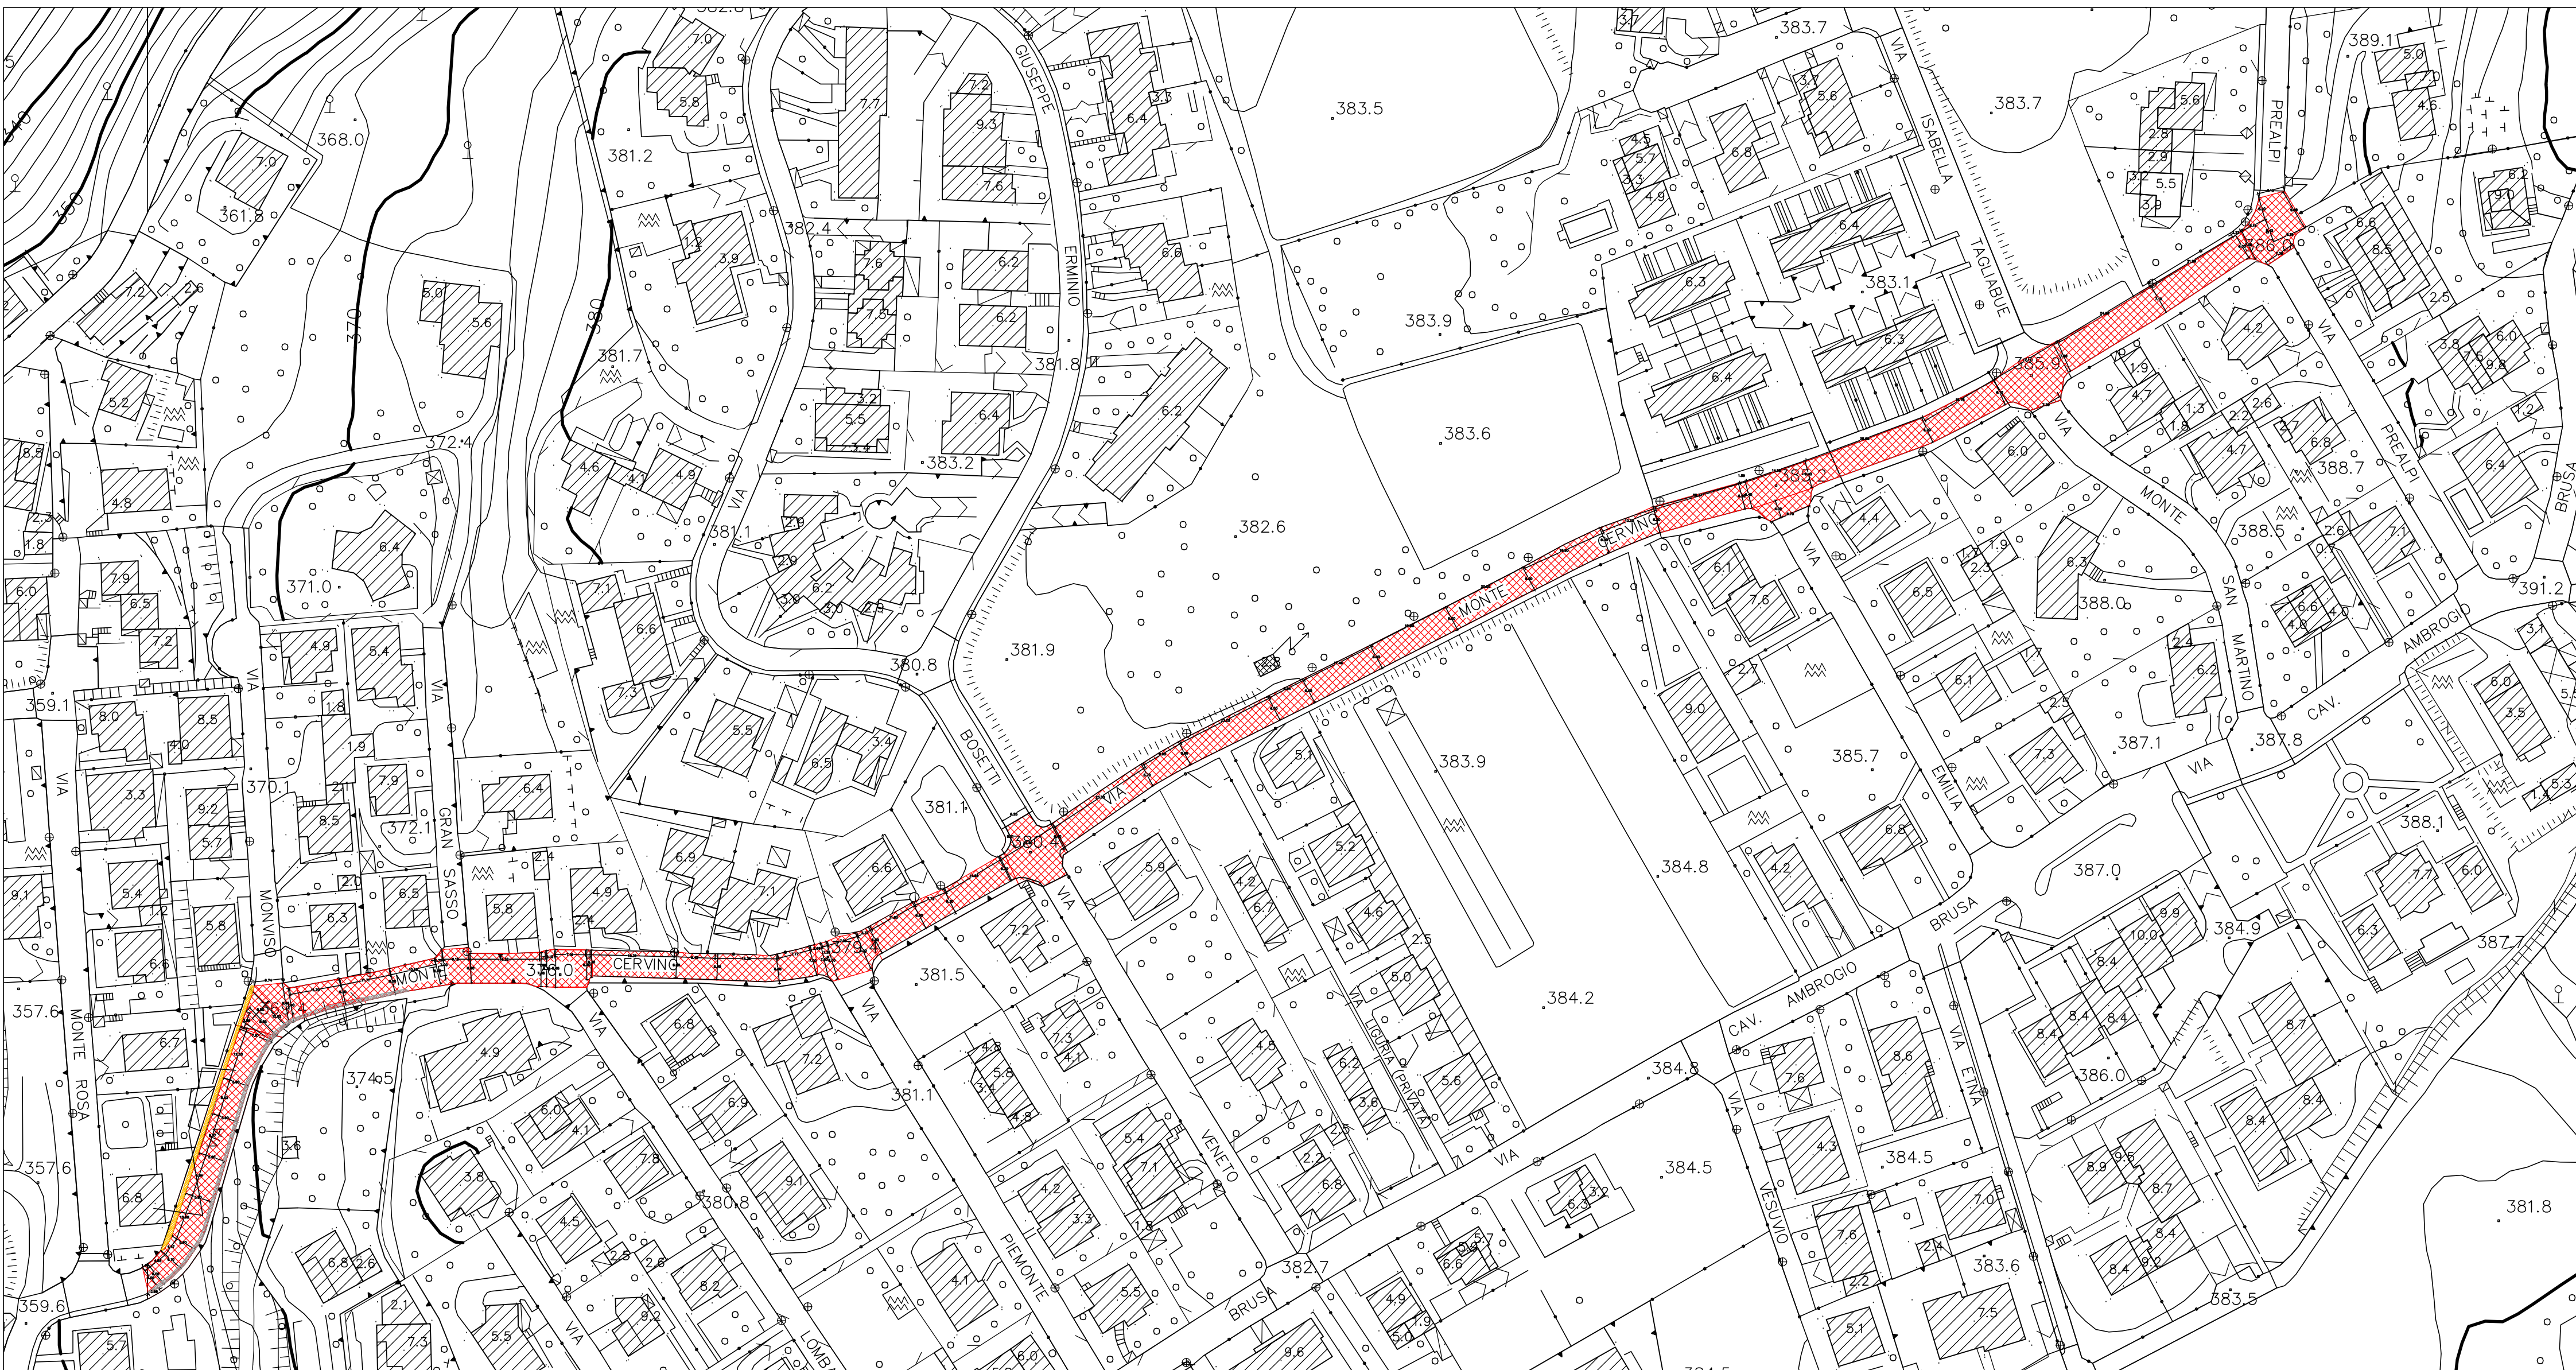


VIA MONTE CERVINO - ASFALTATURA (C) - 1:200

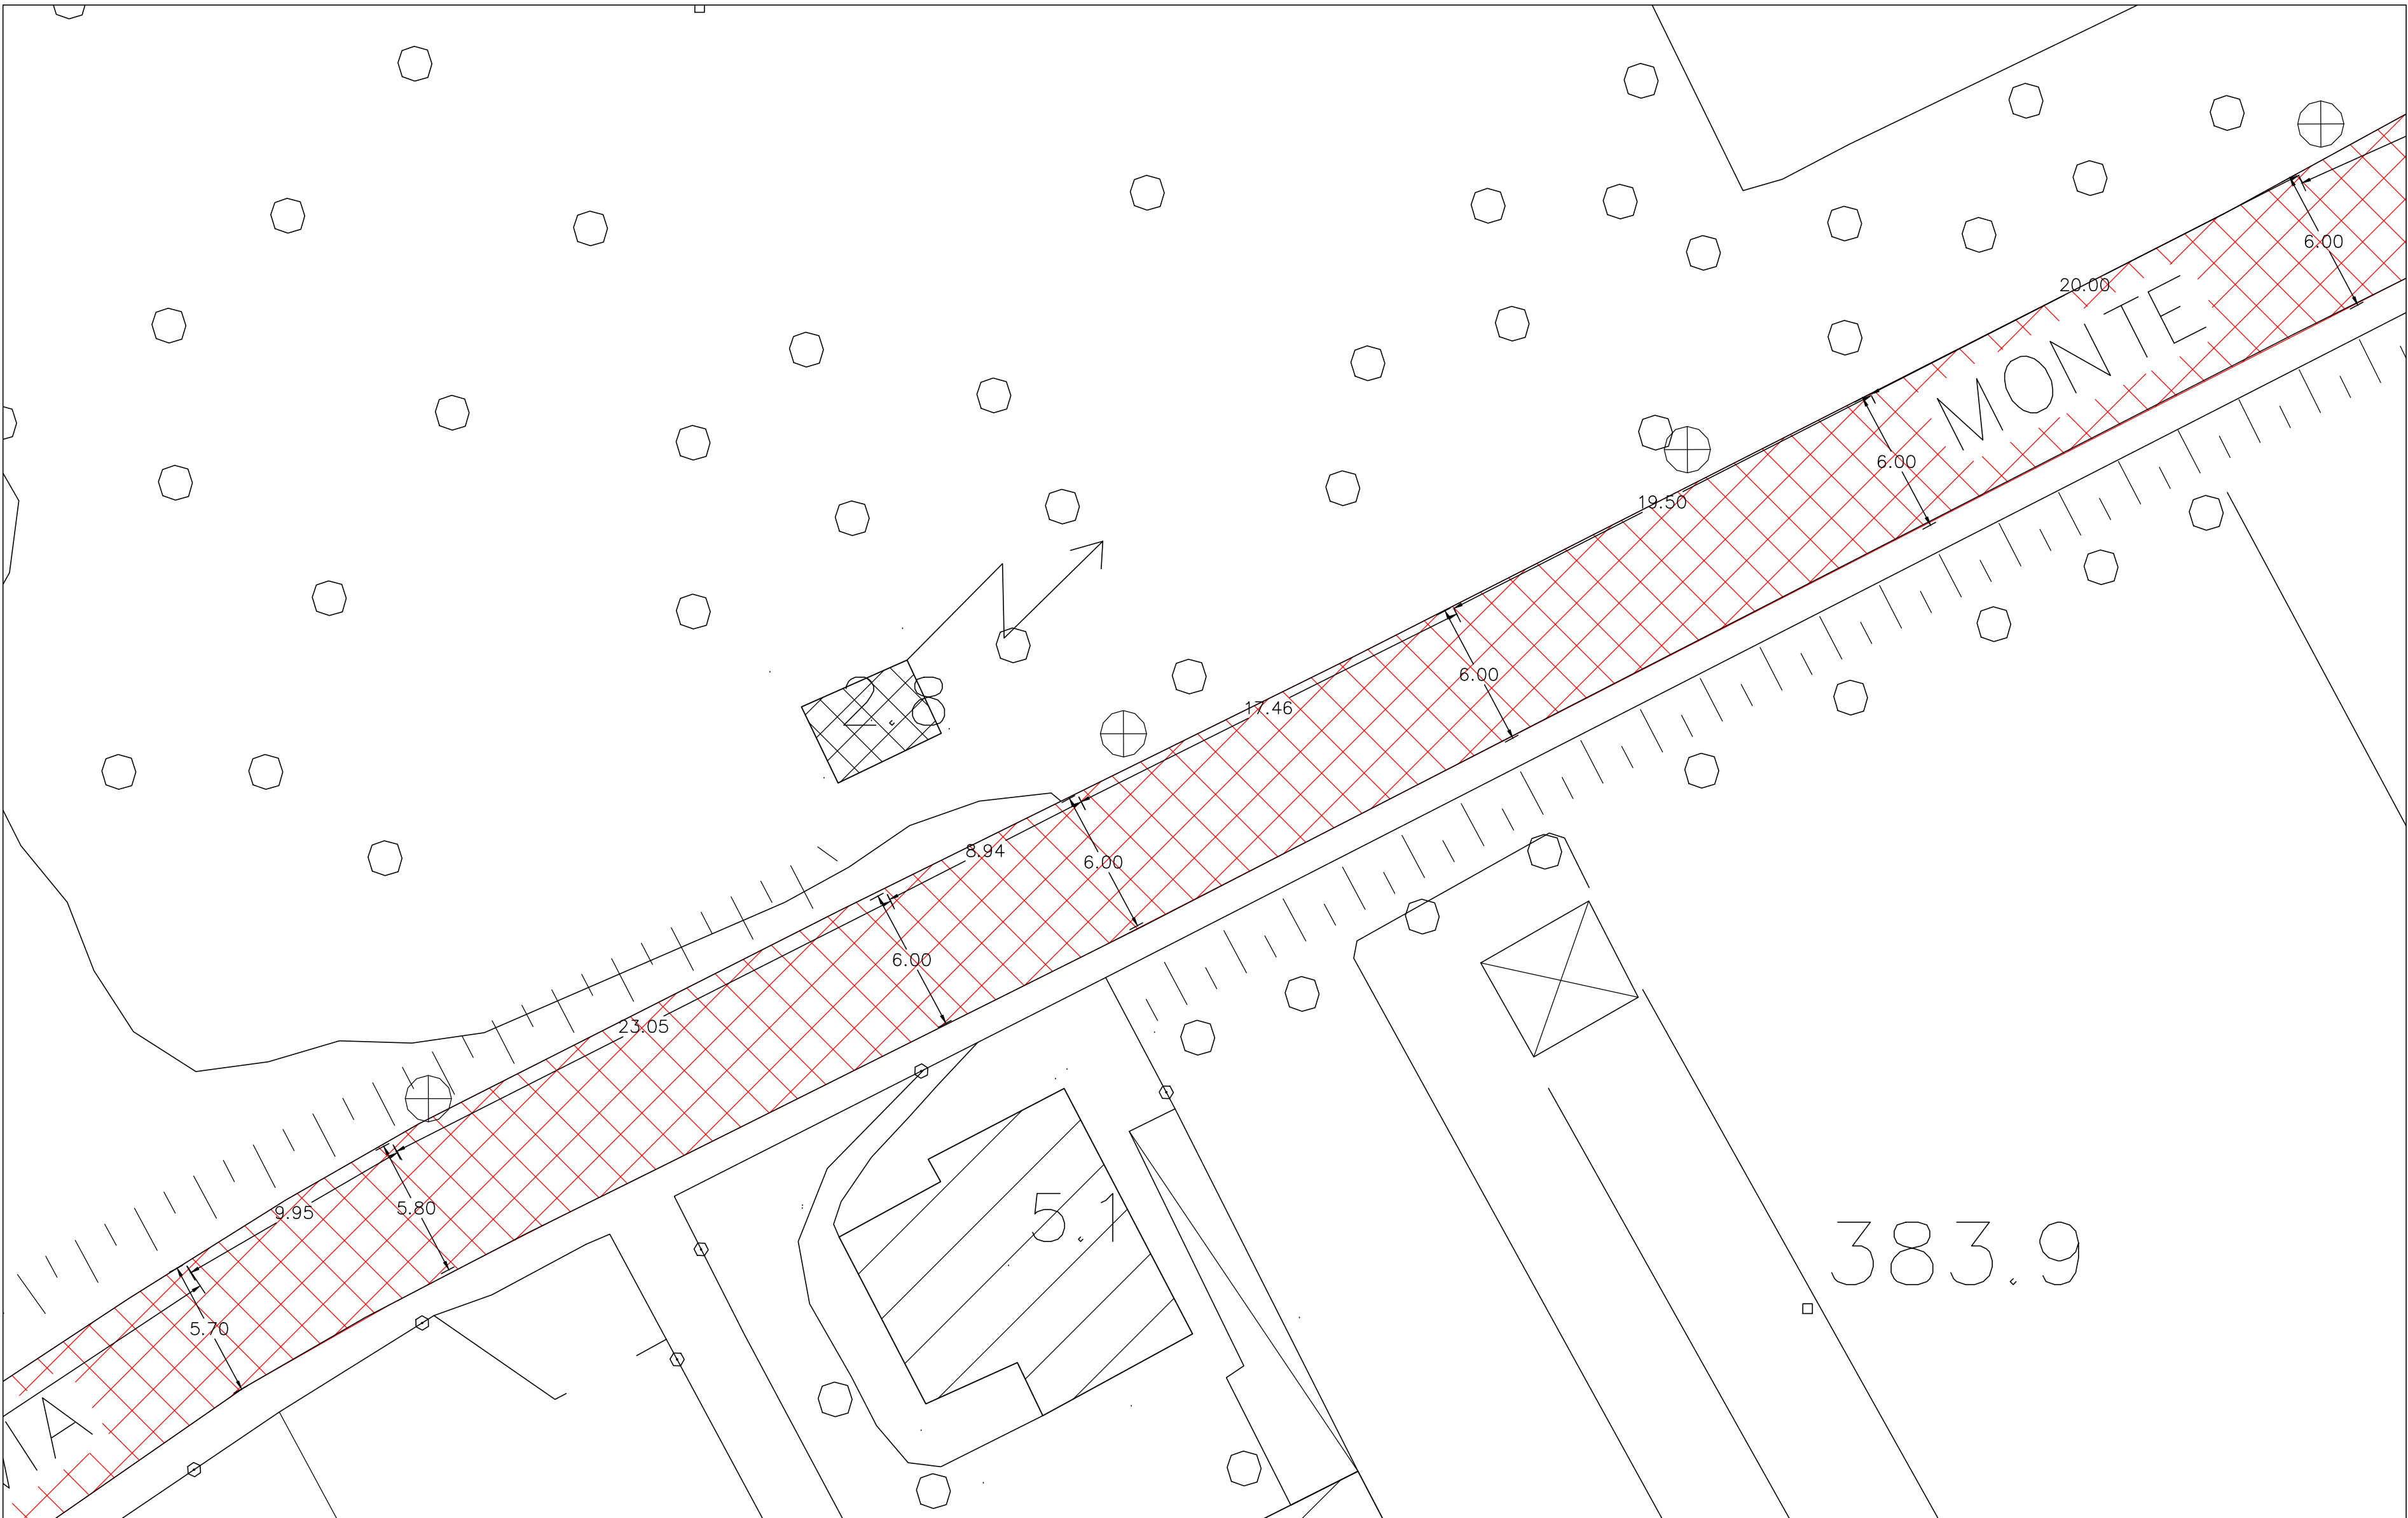


VIA MONTE CERVINO - ASFALTATURA E MODIFICA MARCIAPIEDE (A) - 1:200

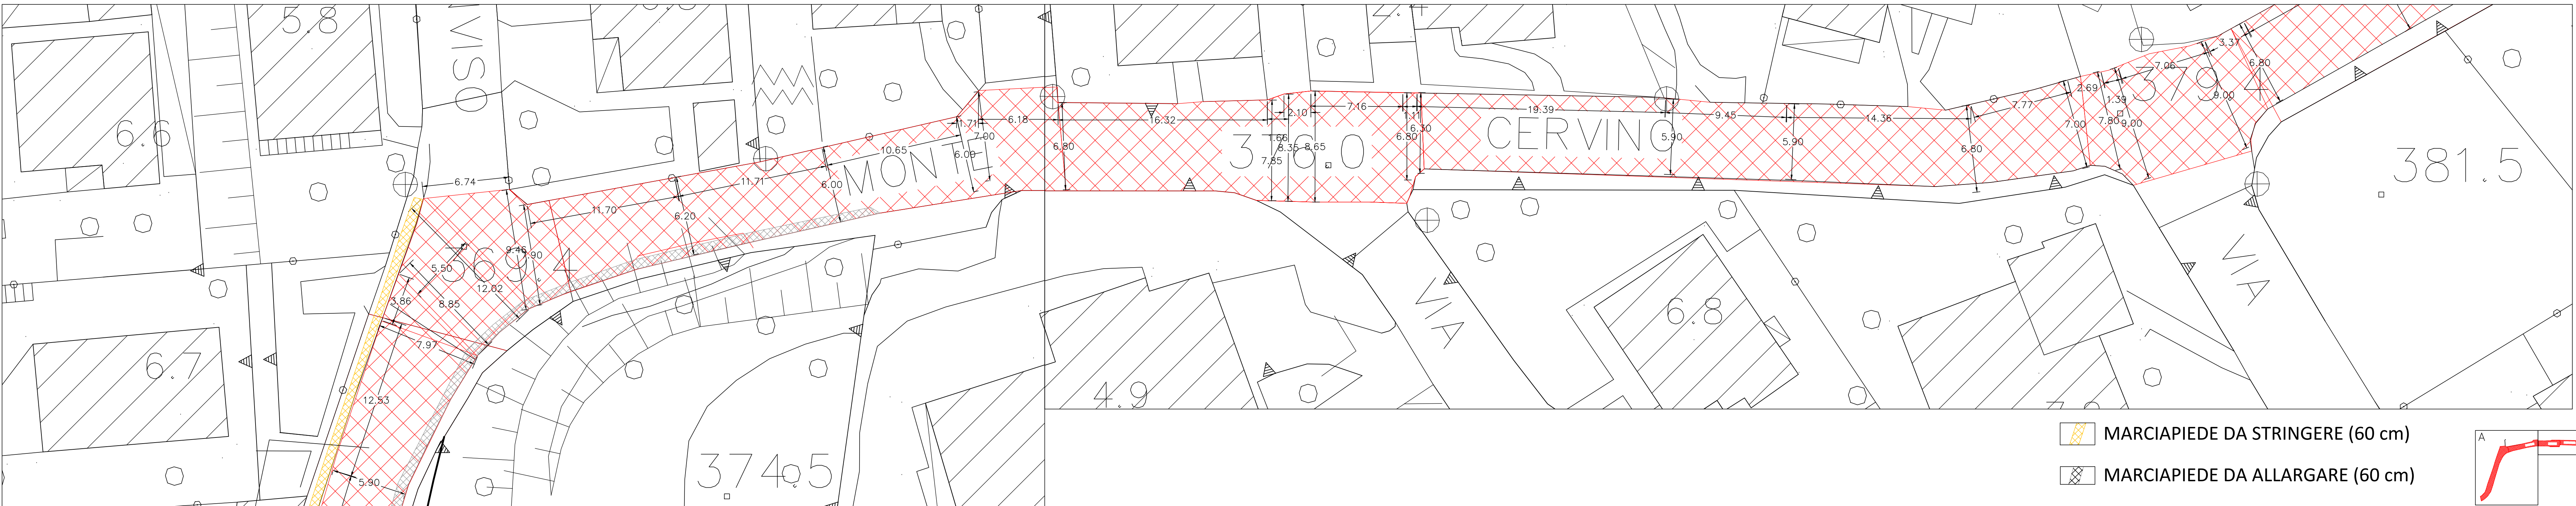

VIA MONTE CERVINO - MODIFICA MARCIAPIEDE

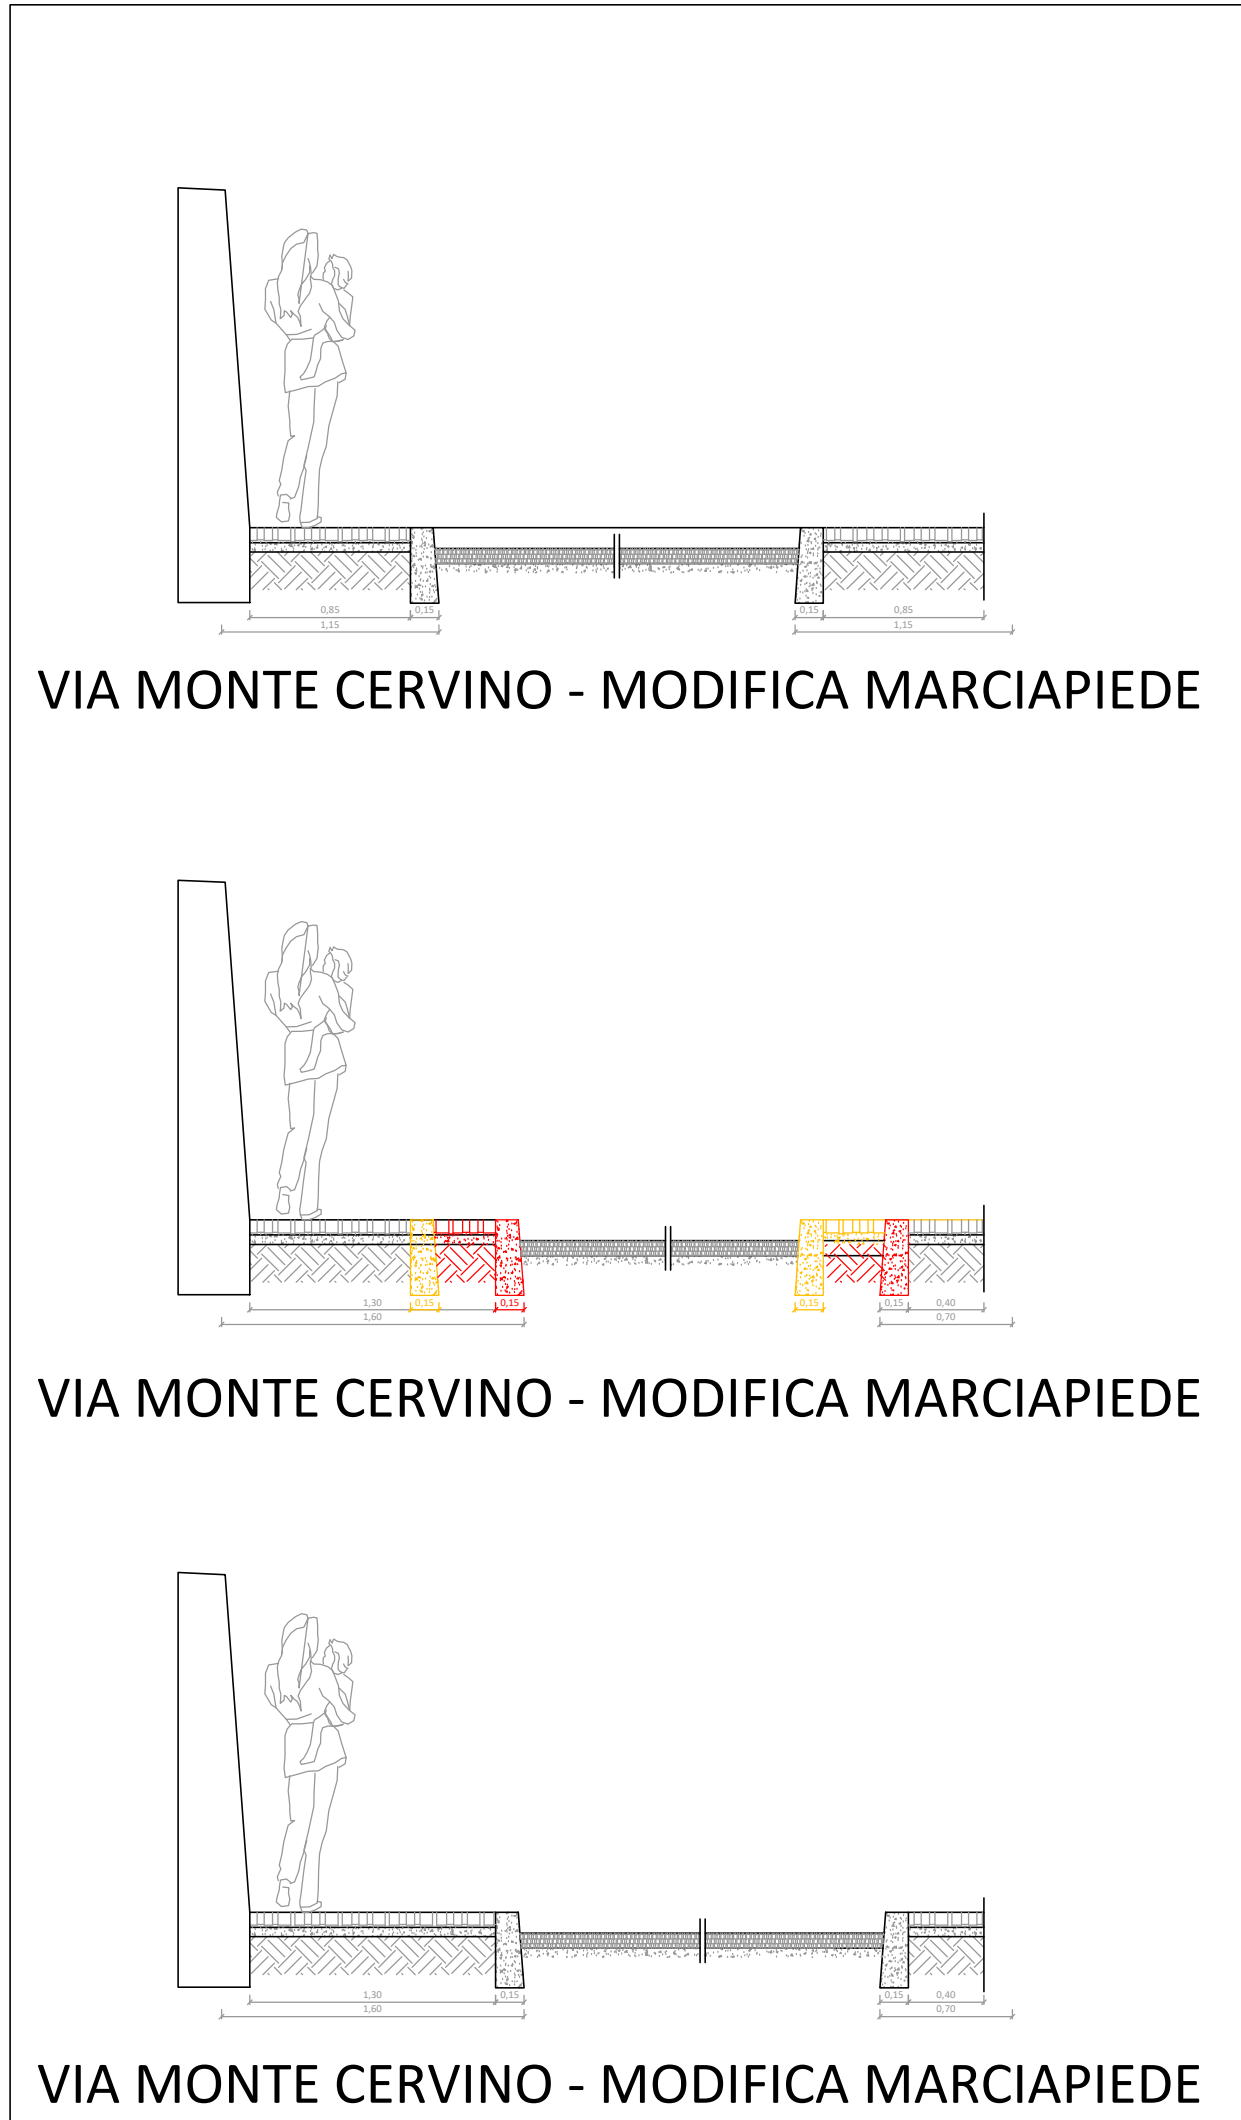

VIA MONTE CERVINO - ASFALTATURA E MODIFICA MARCIAPIEDE (B) - 1:200

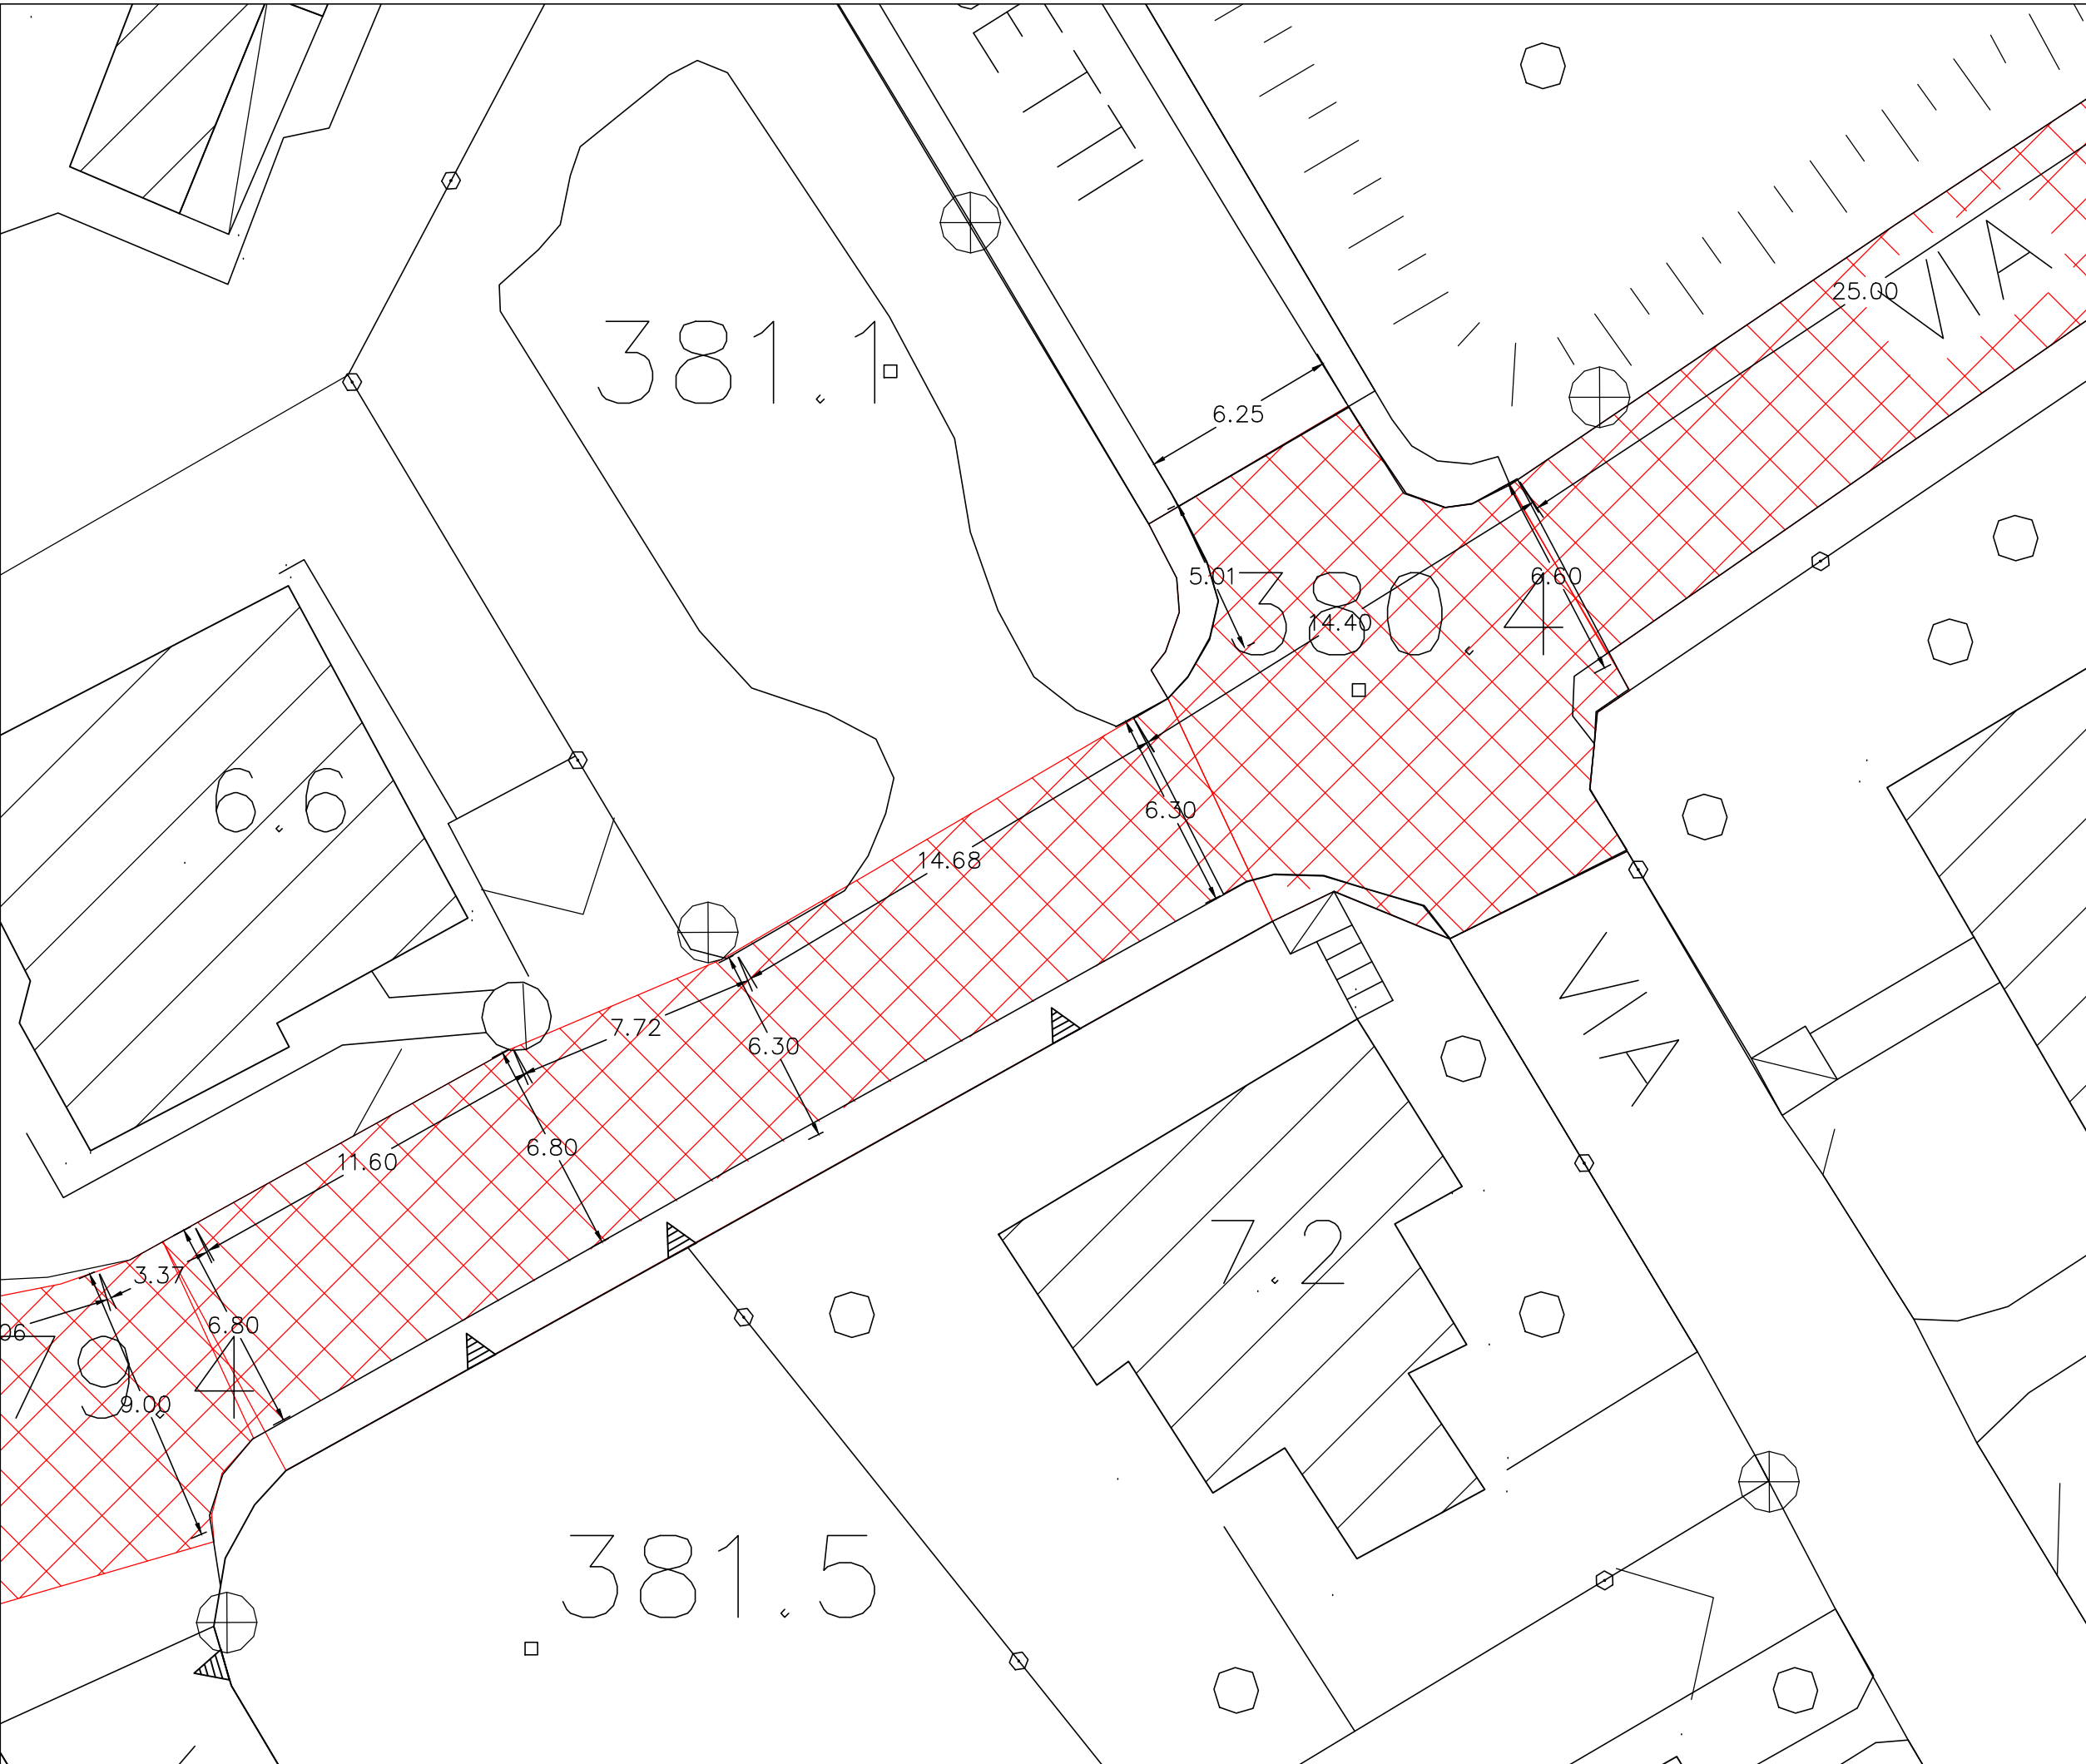

Comune di Malnate
Provincia di Varese

Interventi di messa in sicurezza relativi alla
viabilità 2022 in Comune di Malnate
Progetto definitivo esecutivo

PLANIMETRIA VIA MONTE CERVINO (1)

IL PROGETTISTA

πγ dott. ing. Paolo Gervasini
Via Sforza Cesareo, 20
21100 Varese (VA)

IL R.U.P.

Arch. Daniela Galli
Piazza Vittoria Veneto, 2
21100 Malnate (VA)

ELABORATO n.

05

SCALA

1:200 - 1:1000

DATA

05/10/2022

REVISIONE n.0

--