
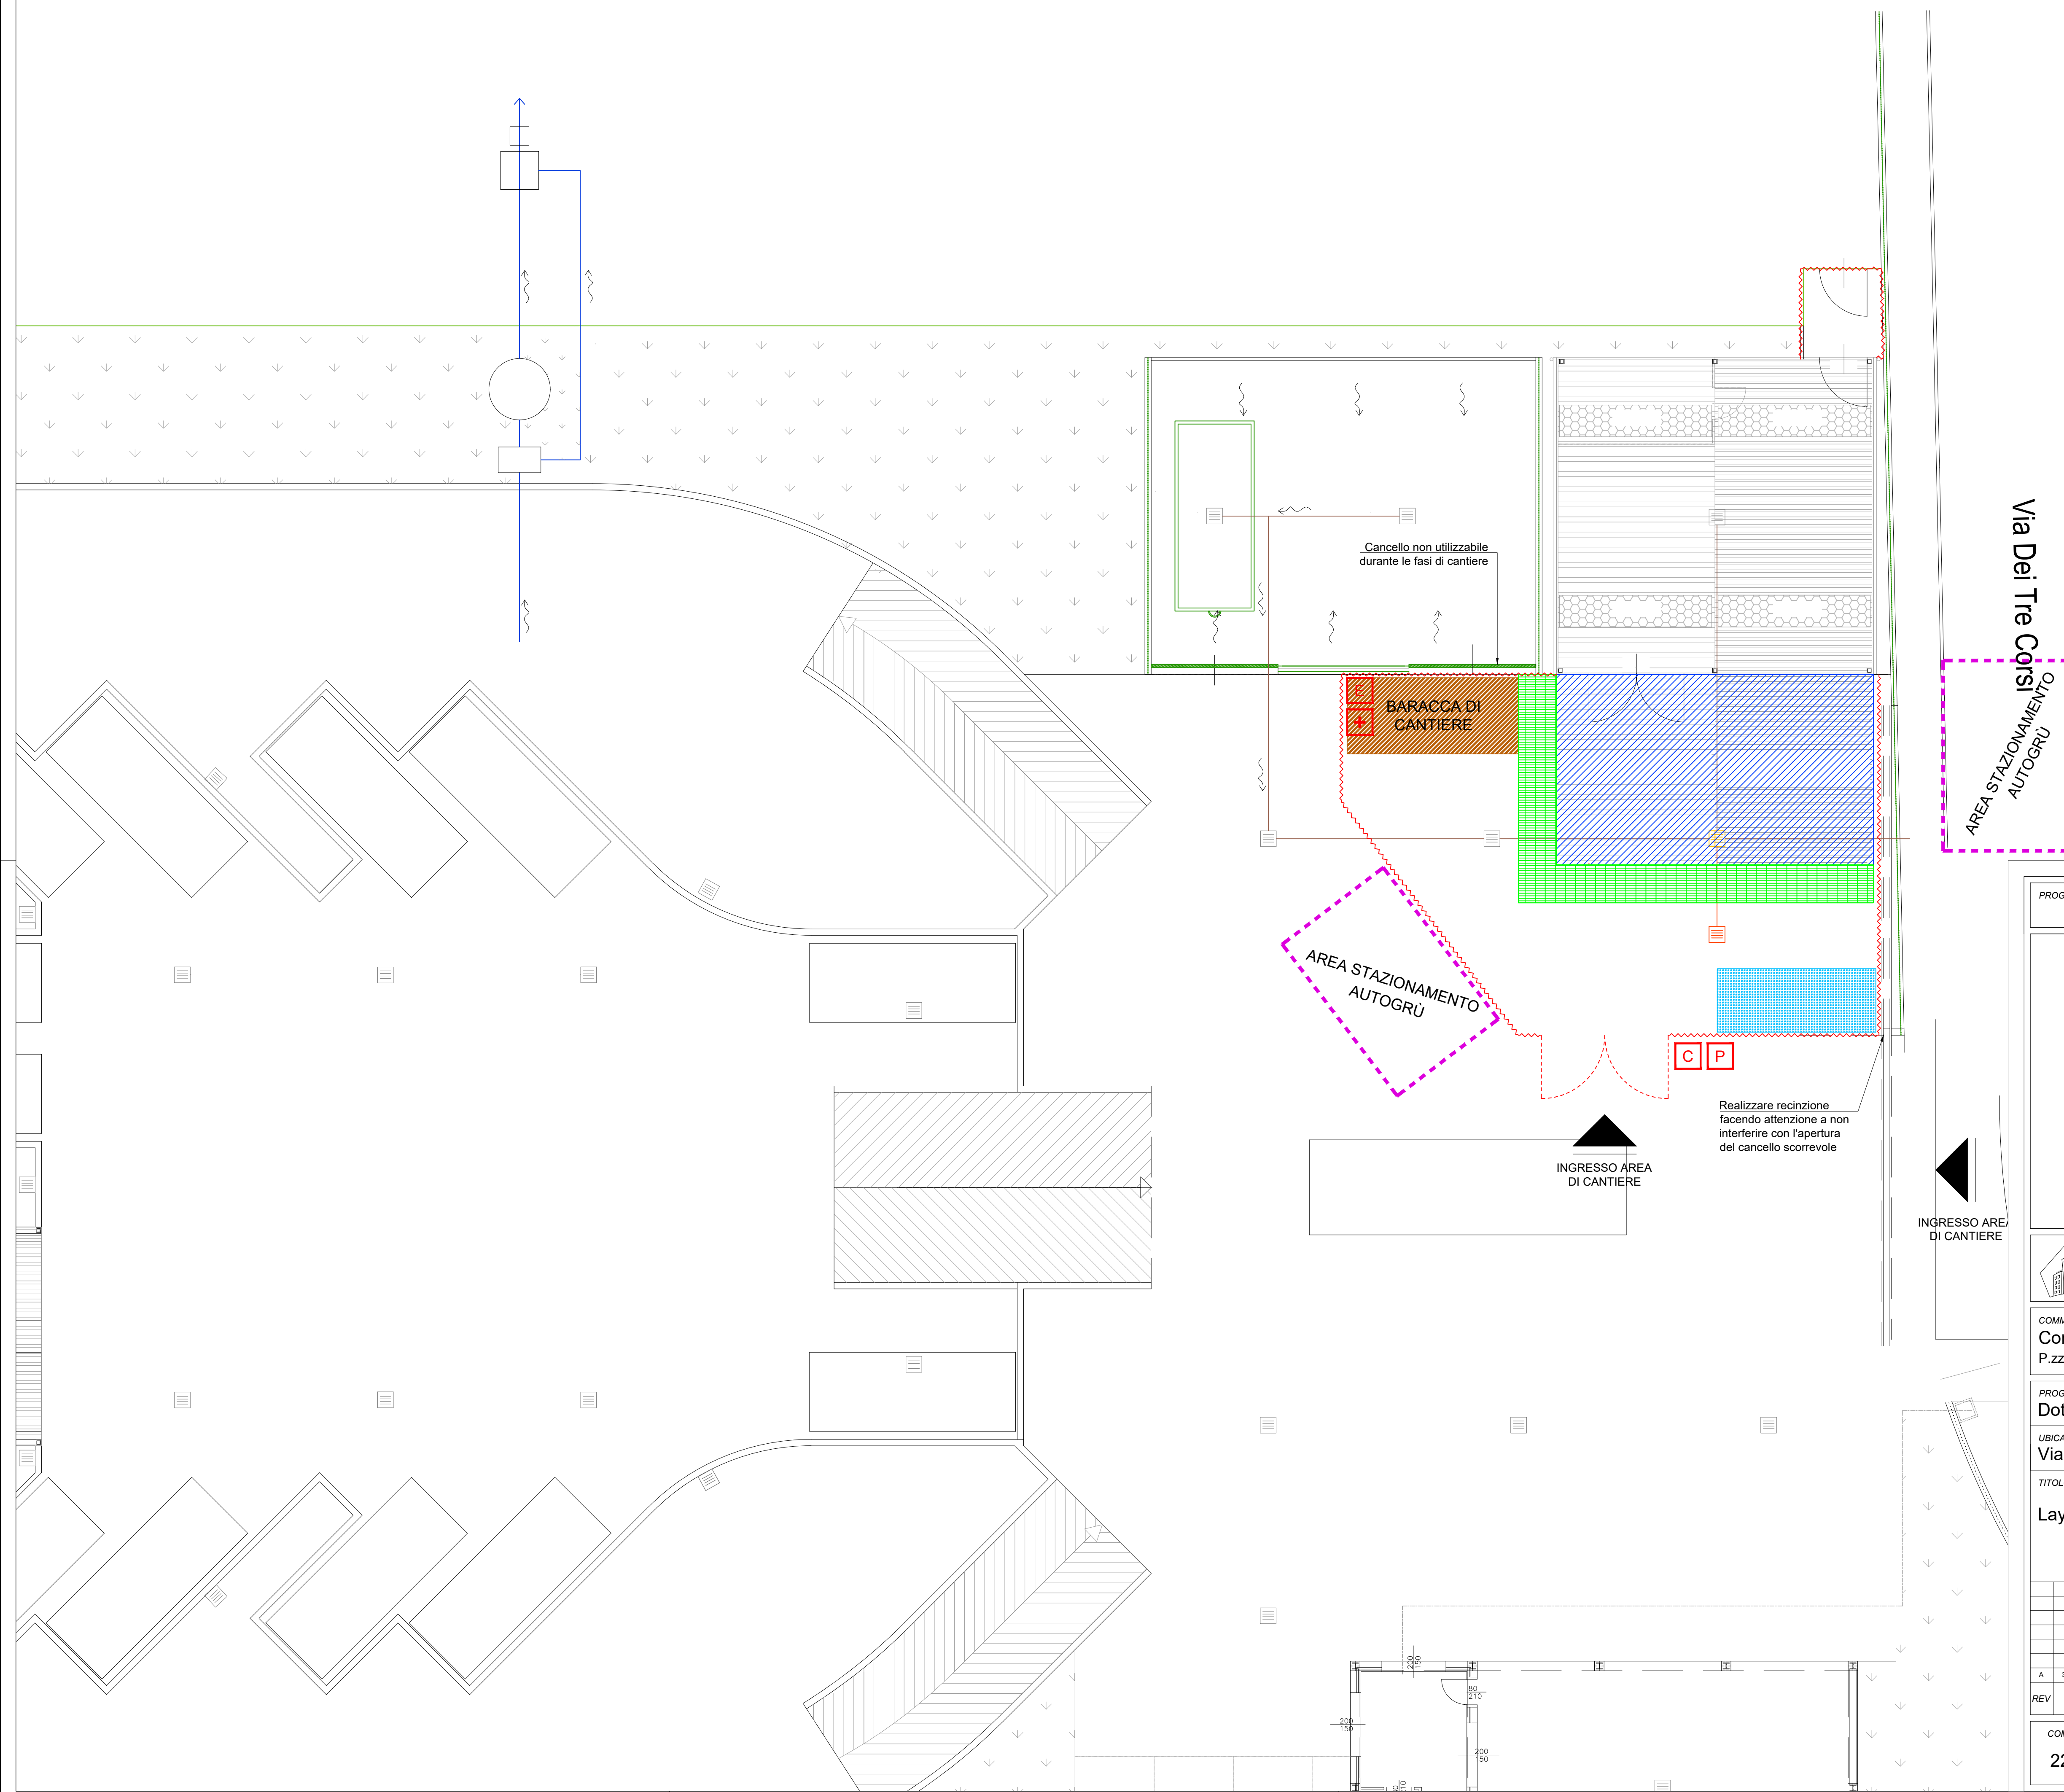


	Area interessata dall'intervento
	Ponteggio
	Recinzione di cantiere
	Baraccamenti di cantiere
	Area di stoccaggio
	Segnale di pericolo
	Cassetta pronto soccorso
	Estintore
	Cartello di cantiere

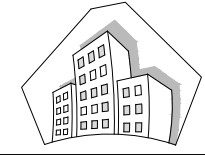

PROGETTO:					Intervento di Ampliamento del Centro di Riutilizzo Comunale	
 DOTT. ING. STEFANO BARONI Via Martiri Patrioti n°64 21046 Malnate (VA) Tel/Fax 0332 1950562 e-mail: info@studiotecnicobaroni.com	
COMMITTENTE: Comune di Malnate P.zza Vittorio Veneto 2, 21046 Malnate (VA)	
PROGETTISTA: Dott. Ing. Stefano Barone					TIMBRO E FIRMA:	
UBICAZIONE CANTIERE: Via dei Tre Corsi	
TITOLO: Layout di cantiere	
<table><tr><td></td><td></td><td></td><td></td><td></td><td></td><td></td><td></td><td></td><td></td></tr><tr><td></td><td></td><td></td><td></td><td></td><td></td><td></td><td></td><td></td><td></td></tr><tr><td></td><td></td><td></td><td></td><td></td><td></td><td></td><td></td><td></td><td></td></tr><tr><td></td><td></td><td></td><td></td><td></td><td></td><td></td><td></td><td></td><td></td></tr><tr><td></td><td></td><td></td><td></td><td></td><td></td><td></td><td></td><td></td><td></td></tr><tr><td>A</td><td>30/11/2022</td><td>MG</td><td>SB</td><td colspan="6">Prima emissione</td></tr><tr><td>REV</td><td>DATA</td><td>DIS</td><td>CONT</td><td colspan="6">OGGETTO REVISIONE</td></tr></table>	A	30/11/2022	MG	SB	Prima emissione						REV	DATA	DIS	CONT	OGGETTO REVISIONE					
A	30/11/2022	MG	SB	Prima emissione	
REV	DATA	DIS	CONT	OGGETTO REVISIONE	
COMMESSA 22087		LOTTO A		FASE E		DISCIPLINA PS		PIANO 00		PROGRESSIVO 001		REVISIONE A	