


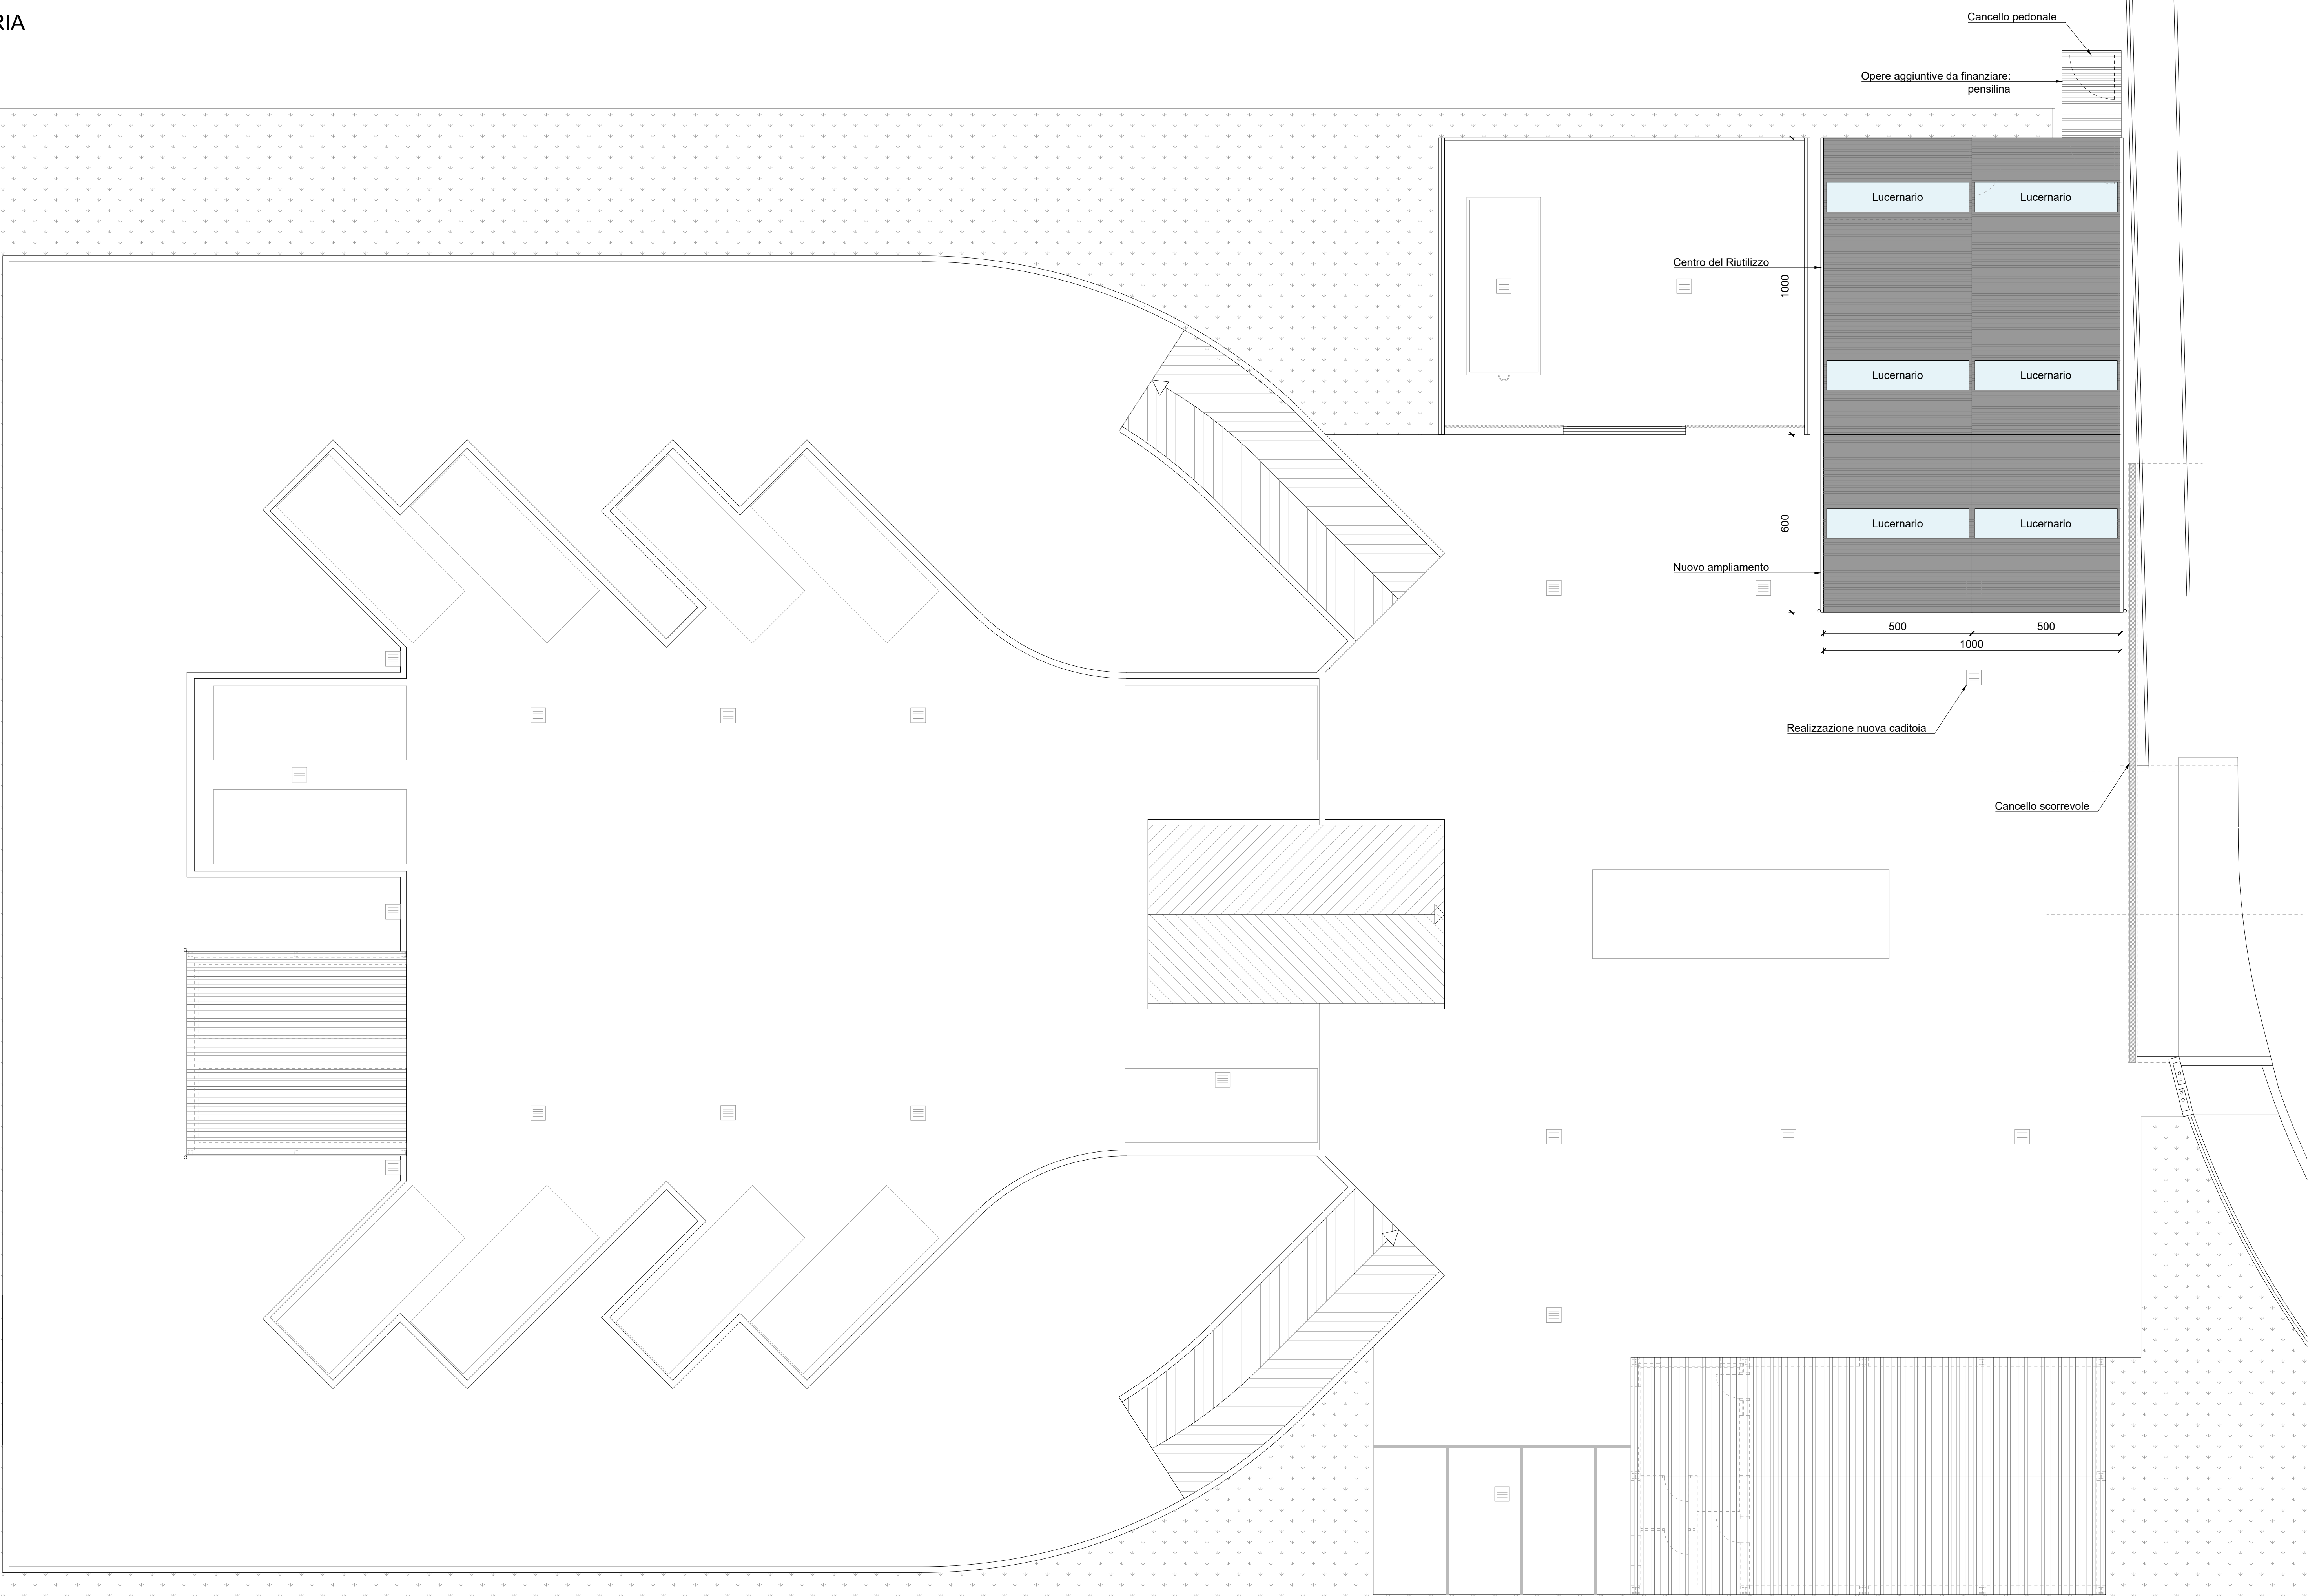

PROGETTO:

Intervento di ampliamento del Centro del Riutilizzo Comunale



DOTT. ING. STEFANO BARONI

Via Martiri Patrioti n°64
21046 Malnate (VA)

Tel/Fax 0332 1950562
e-mail: info@studiotecnicobaroni.com

COMMITTENTE:

Comune di Malnate
Via Vittorio Veneto 2, 21046 Malnate (VA)

PROGETTISTA:
Dott. Ing. Stefano Baroni

UBICAZIONE CANTIERE:
Via dei Tre Corsi

TITOLO:
Progetto: Planimetria

TIMBRO E FIRMA:

A	30/11/2022	MG	SB	Prima emissione		
REV	DATA	DIS	CONT	OGGETTO REVISIONE		
COMMESSA	LOTTO	FASE	DISCIPLINA	PIANO	PROGRESSIVO	REVISIONE
22087	A	E	AR	P0	002	A