


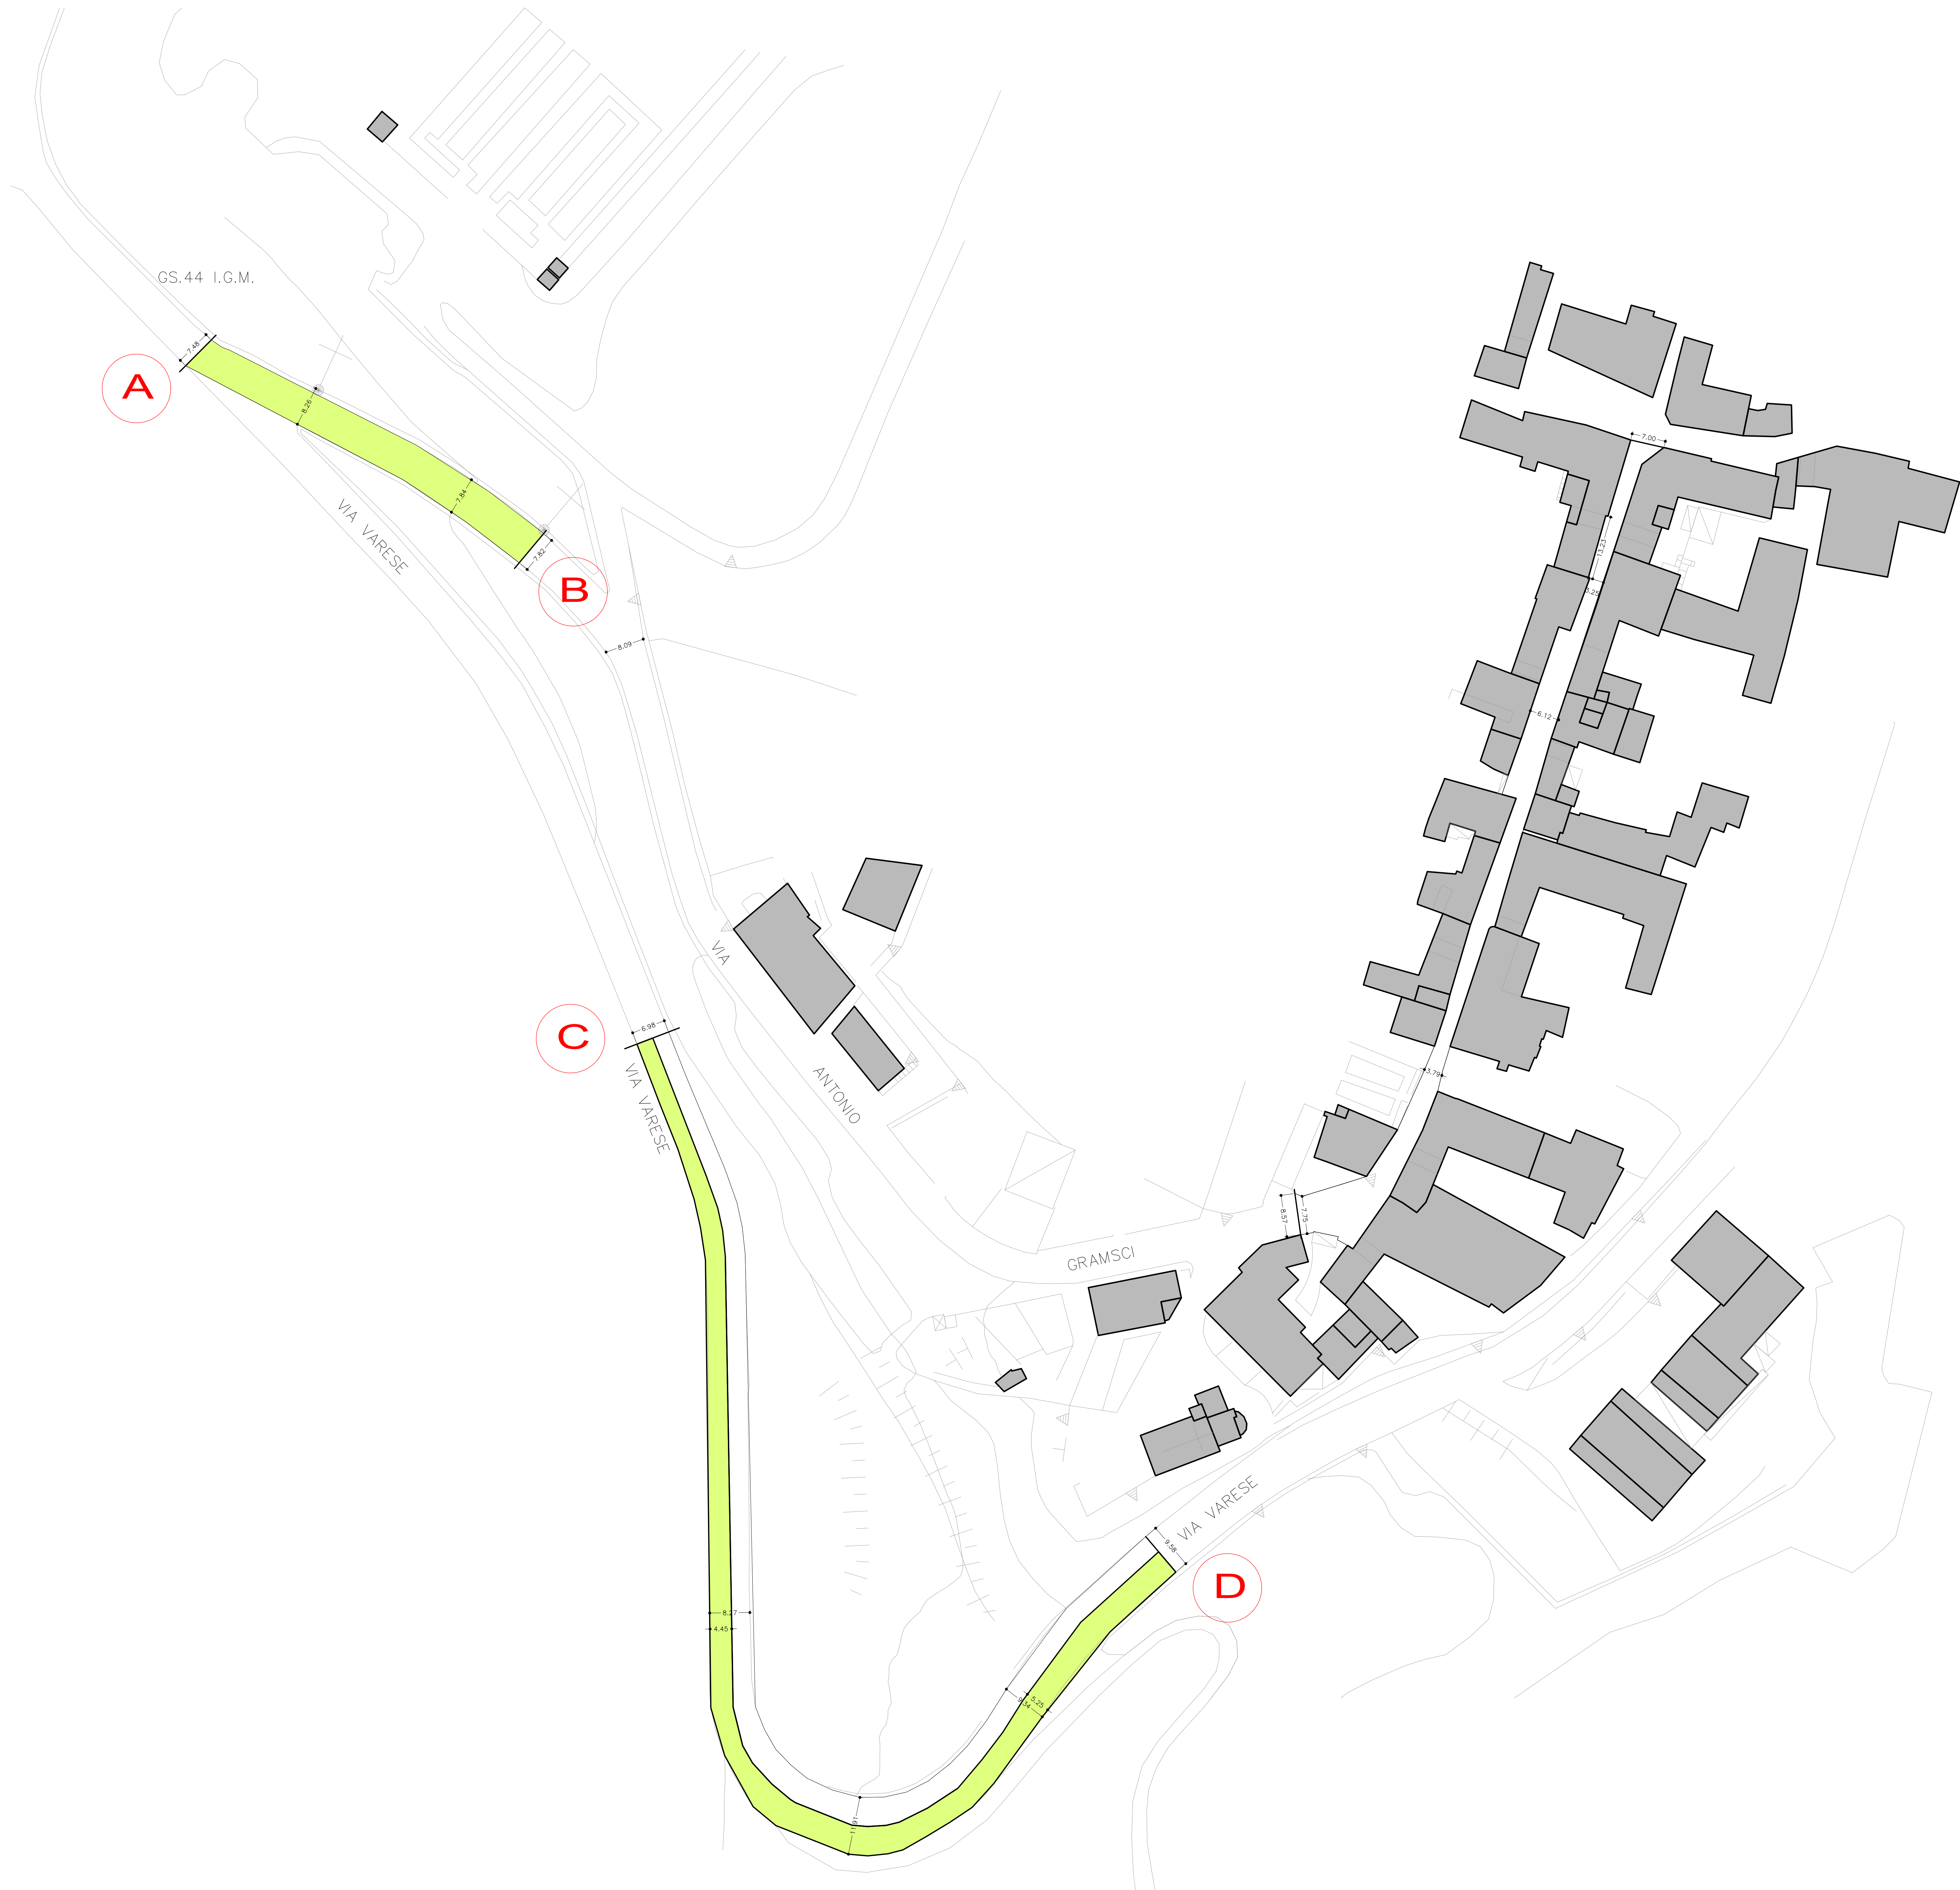

PLANIMETRIA GENERALE 1 : 500

TRATTO A-B: 593.03 m2
INTERVENTO: riciclaggio manto di asfalto (no fresatura)
taglio asfalto ml 15.30

TRATTO C-D: 1272.79 m2
INTERVENTO: fresatura e nuovo manto di asfalto
taglio asfalto ml 9.50

IL SINDACO

IL SEGRETARIO

COMUNE DI MALNATE
provincia di Varese

PROGETTO PER GLI INTERVENTI DI MESSA
IN SICUREZZA RELATIVI ALLA VIABILITA' 2023
VIA VARESE E VIA A. GRAMSCI

STUDIO DI FATTIBILITA'

grado di
progettazione

elaborato

planimetria generale
rilievo e progetto

1 : 500

scala

23 marzo 2023

data



STUDIO TECNICO ASSOCIATO
ARCH. ALESSANDRO CAVALLO
via Como n°4, 21100 Varese - tel/fax 0332/282.302 - email archostudio@stare.it