



PLANIMETRIA - PIANTA PIANO TERRA - STATO ATTUALE

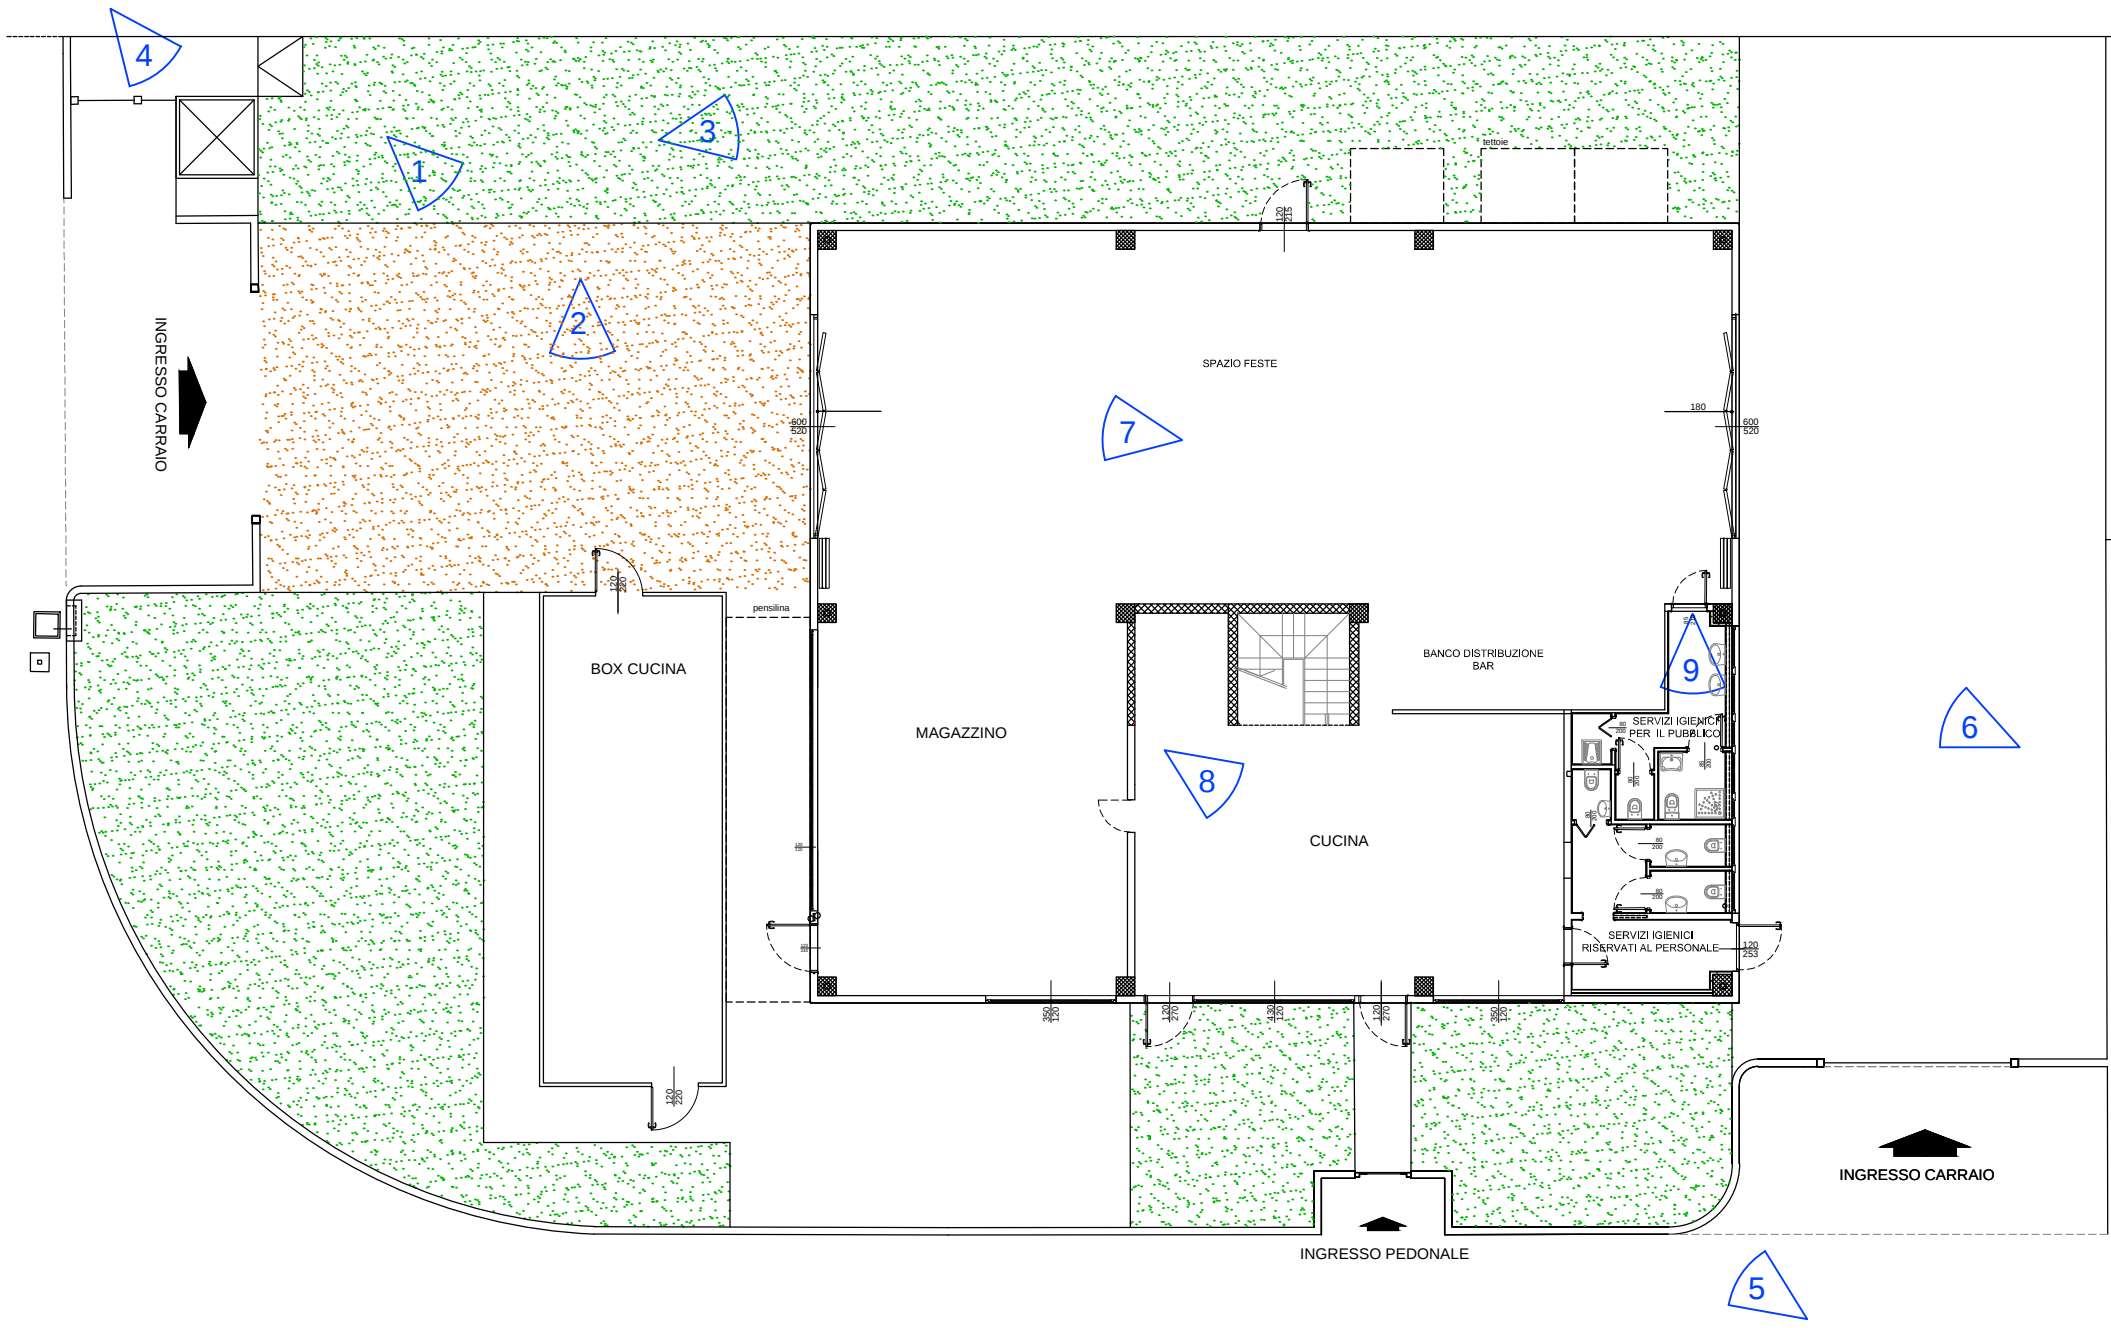

PIANTA PIANO PRIMO - STATO ATTUALE

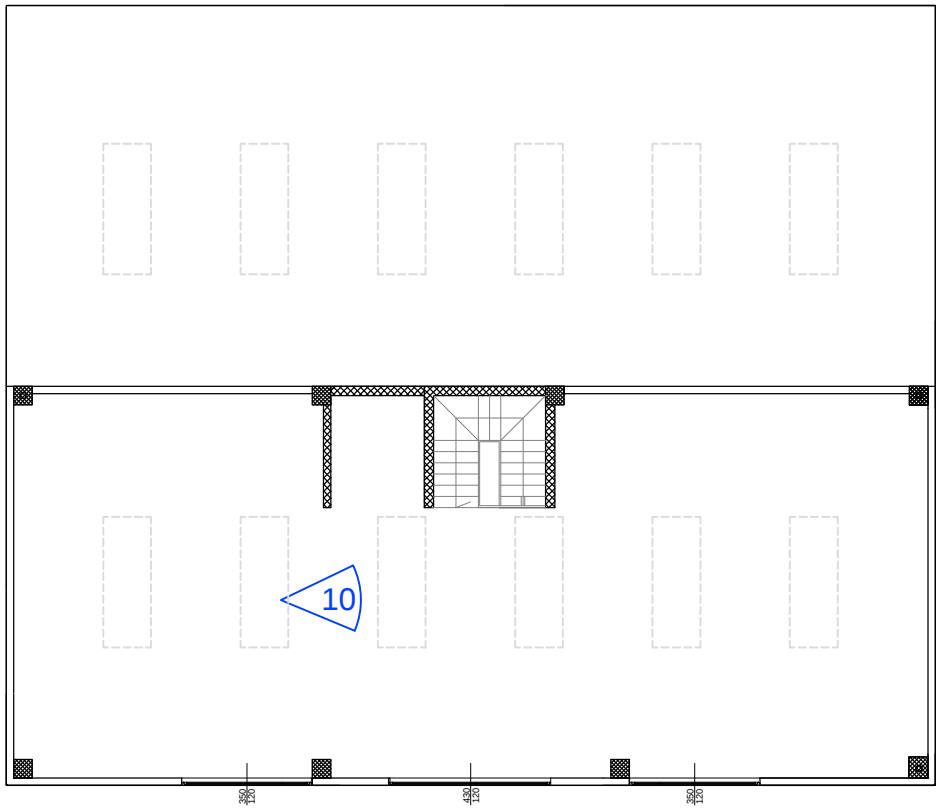

RILIEVO FOTOGRAFICO

Foto 1

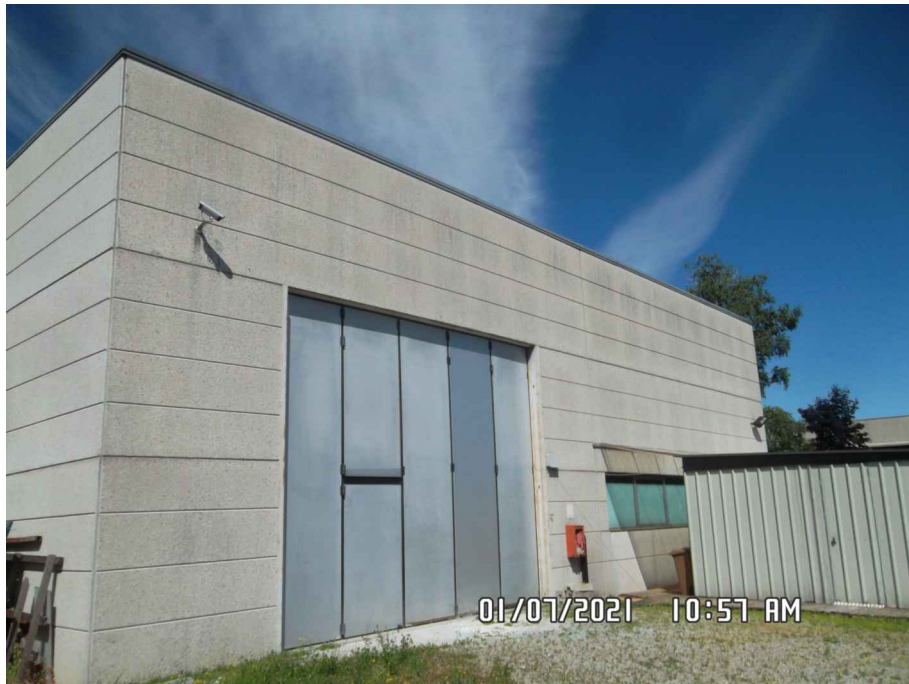


Foto 2



Foto 3

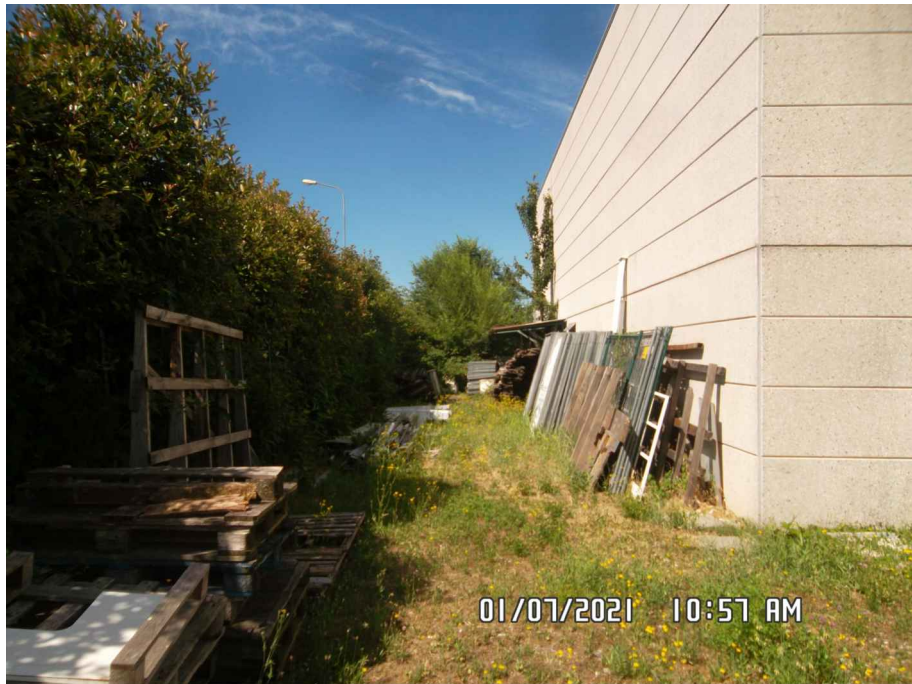


Foto 4



Foto 5



Foto 6



Foto 7

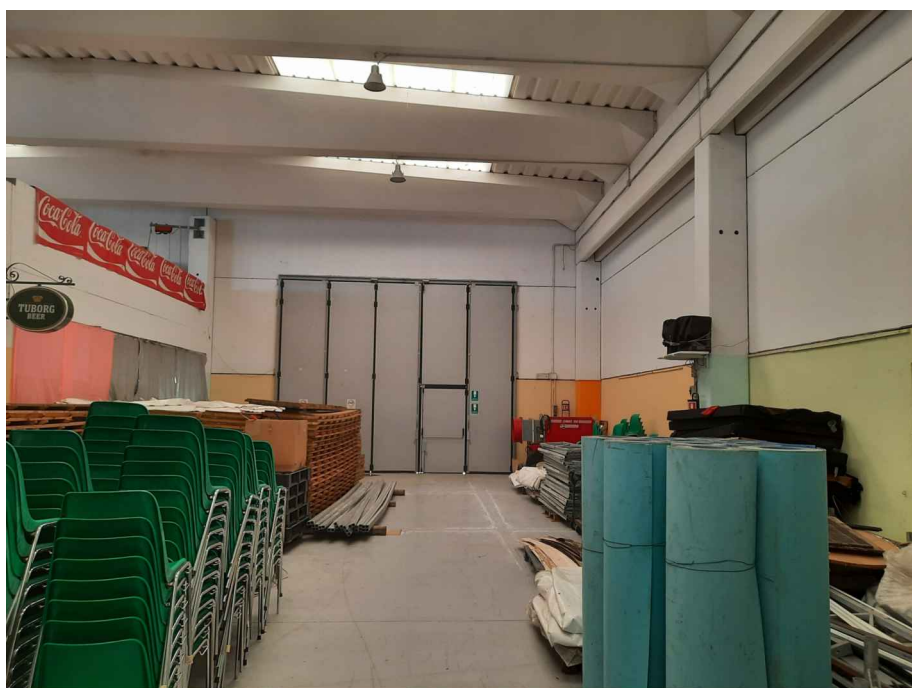


Foto 8


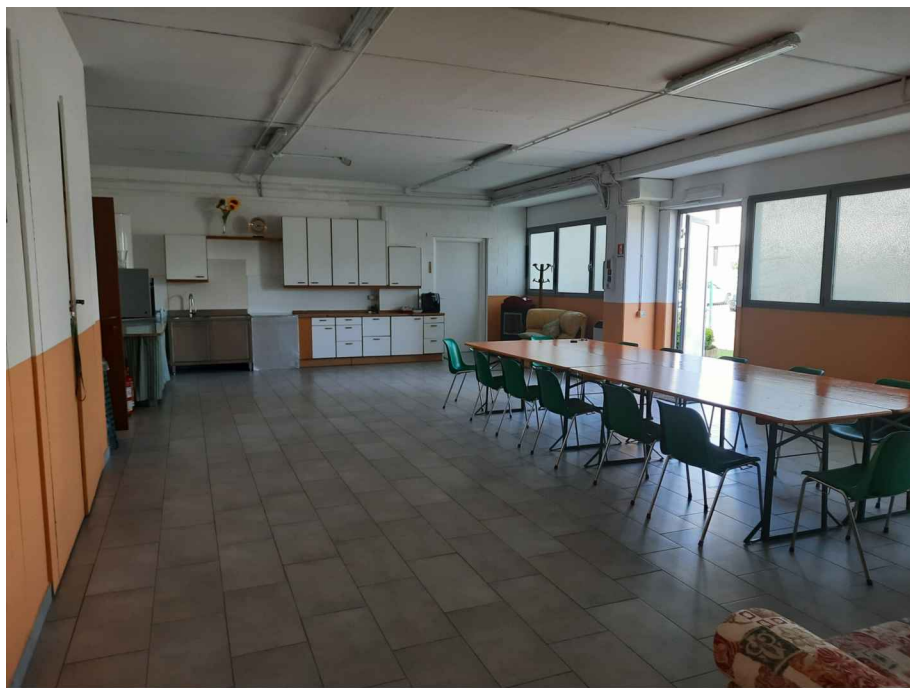


Foto 9



Foto 10

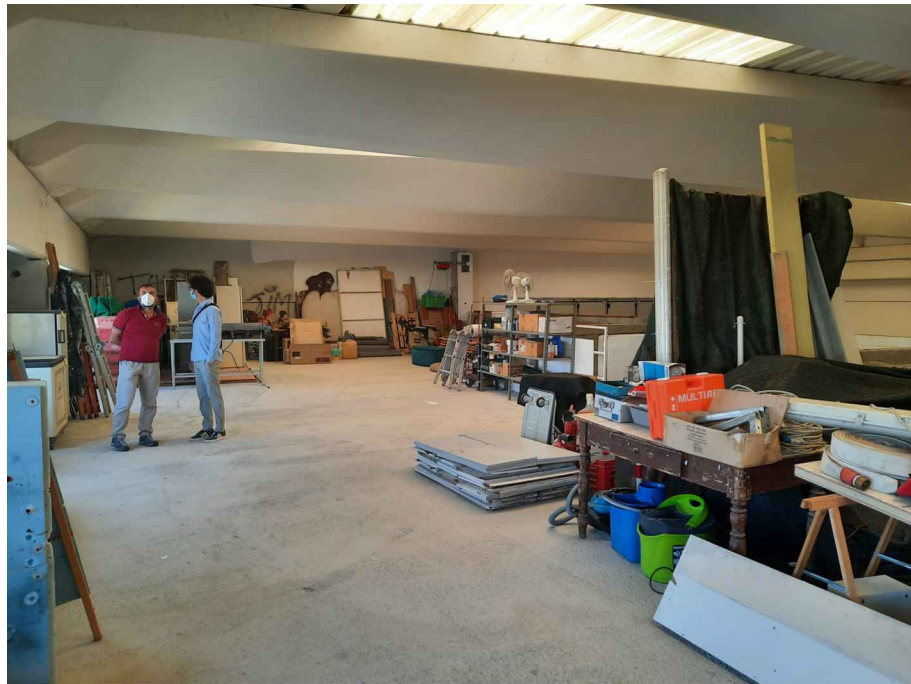


COMUNE DI MALNATE

Piazza Vittorio Veneto,2 - Malnate


PNRR-M5C2-I2.1: RIGENERAZIONE URBANA - INTERVENTI RELATIVI ALL'AREA FESTE DI VIA PASTORE - CUP:B24E21000510001

STUDIO DI FATTIBILITA' TECNICO ECONOMICA


ESTRATTO PGT - PIANO DELLE REGOLE

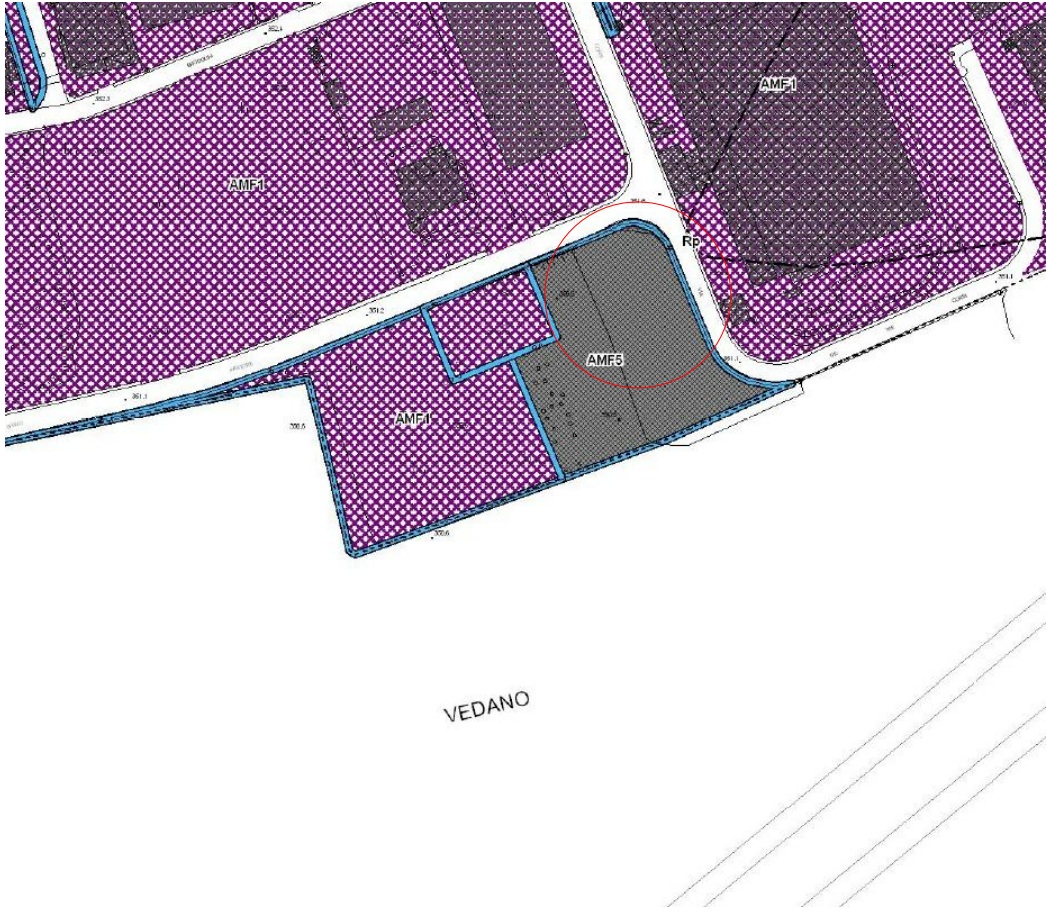

ESTRATTO PGT - PIANO DEI SERVIZI

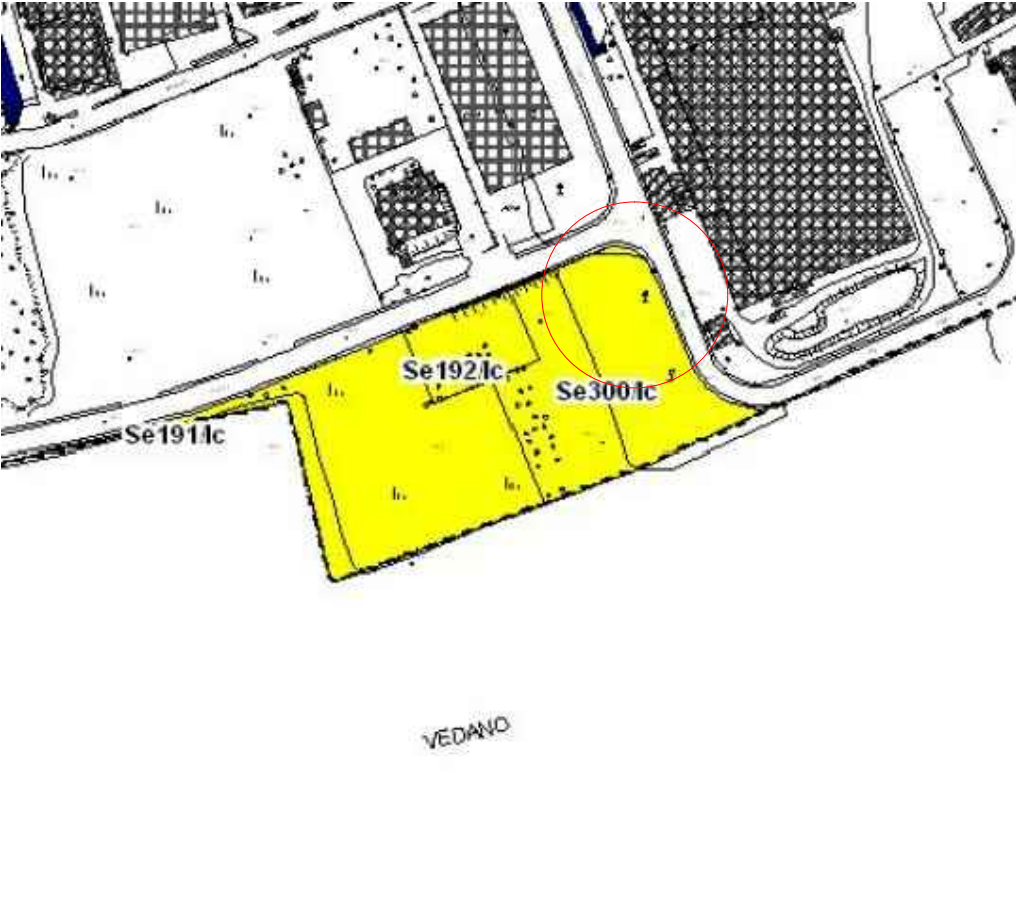

ESTRATTO CARTA REGIONALE

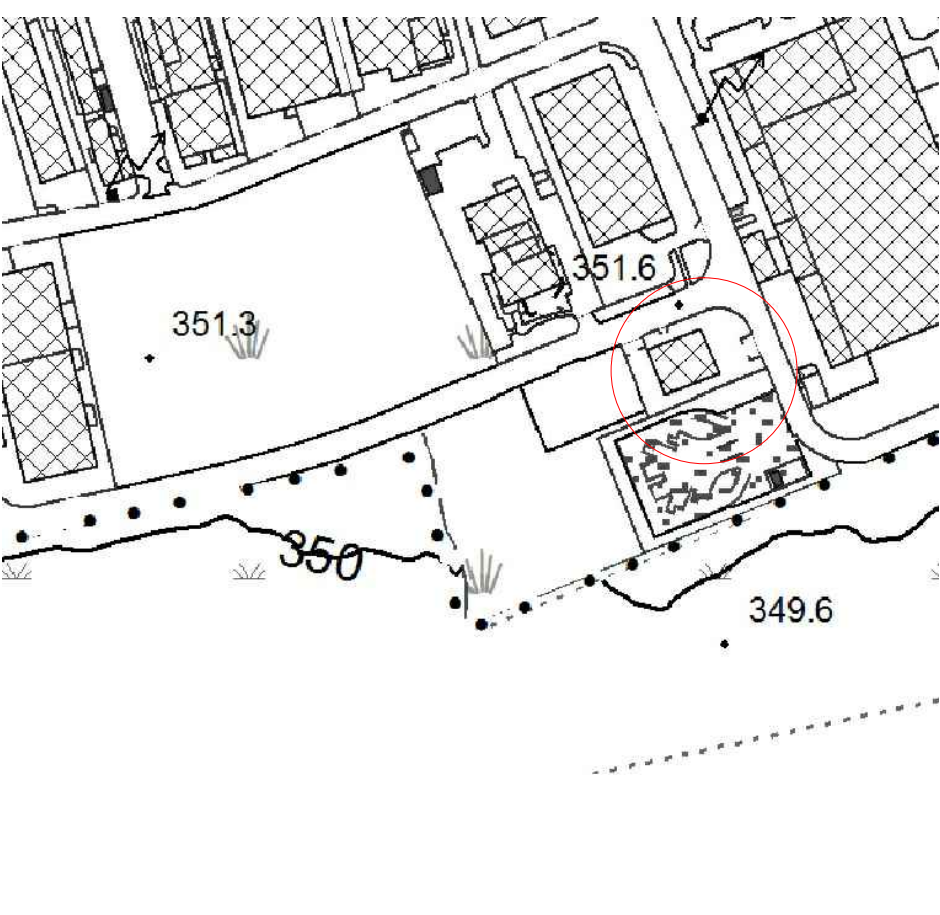

AEROFOTO



3	aprile 2023	consegna	cf	lt	sdb	1998P-ARC-901-E.dwg
2	agosto 2021	aggiornamento	lt	cf	sdb	1998P-ARC-901-C.dwg
1	luglio 2021	nuovo layout	lt	cf	sdb	1998P-ARC-901-B.dwg
0	giugno 2021	emissione	lt	ab	sdb	1998P-ARC-901-A.dwg
rev.	data	descrizione	dis.	contr.	appr.	file

Committente: COMUNE DI MALNATE Piazza Vittorio Veneto, 2 21046 Malnate	Progettista: Ing. Simeone De Benedictis Collaboratori: arch. Carlotta Fantoni arch. Lucia Tenconi
--	---

tavola: P-ARC 001-E	PIANTE PIANO TERRA E PIANO PRIMO STATO ATTUALE ESTRATTI E RILIEVO FOTOGRAFICO	
scala: -	software: AutoCad sn 640-00091175	rif.: 201958

STUDIO FANTONI LEONI E ASSOCIATI	giulio fantoni franco leoni alba barboni simeone de benedictis carlotta fantoni architetto	- ingegnere - ingegnere - geometra - ingegnere - architetto
---	--	---

Via Crispi 18 - 21100 Varese - Tel. 0332 288610 - Fax 0332 286788 - info@fantonileoniassociati.it - C.F. e P.IVA 01620950129	Software di management certificato SES ISO 9001	CERTIFIED MANAGEMENT SYSTEM ISO 9001 IQNet
--	--	---

A termini delle vigenti leggi sui diritti d'autore questo disegno non potrà essere copiato, riprodotto o comunicato ad altre persone o ditte senza l'autorizzazione dello scrivente