




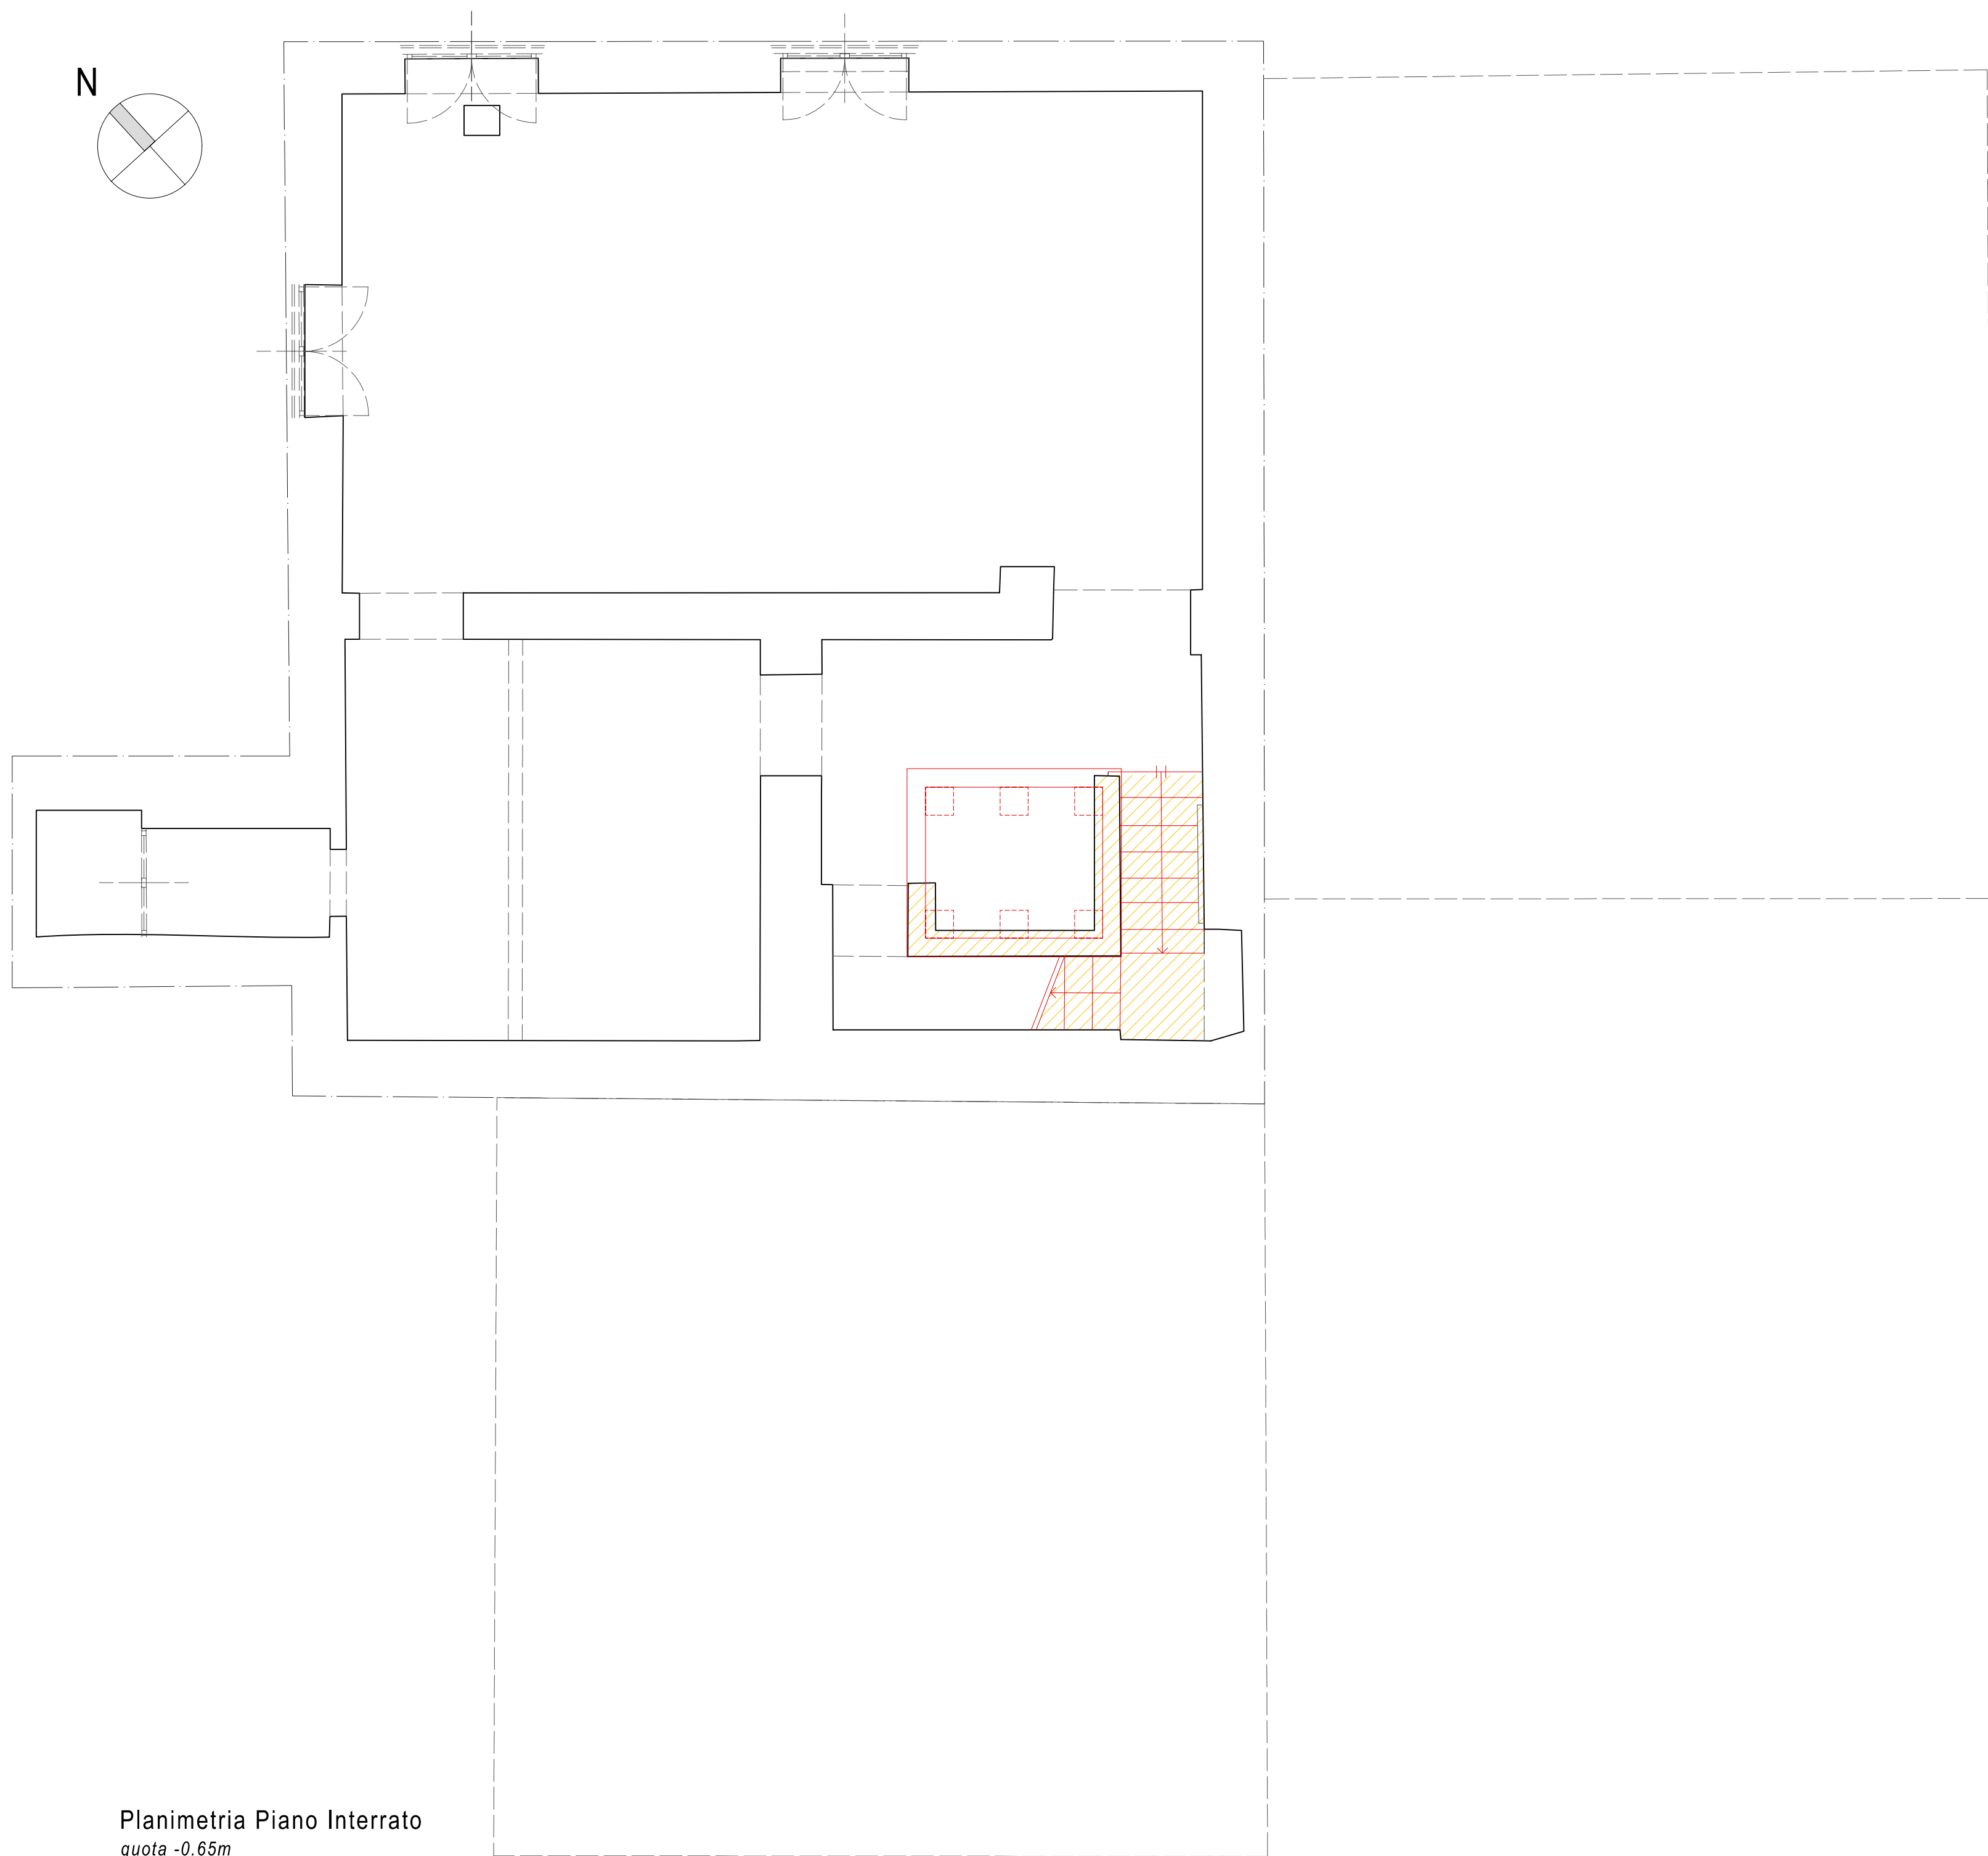


Planimetria Piano Interrato
quota -0.65m

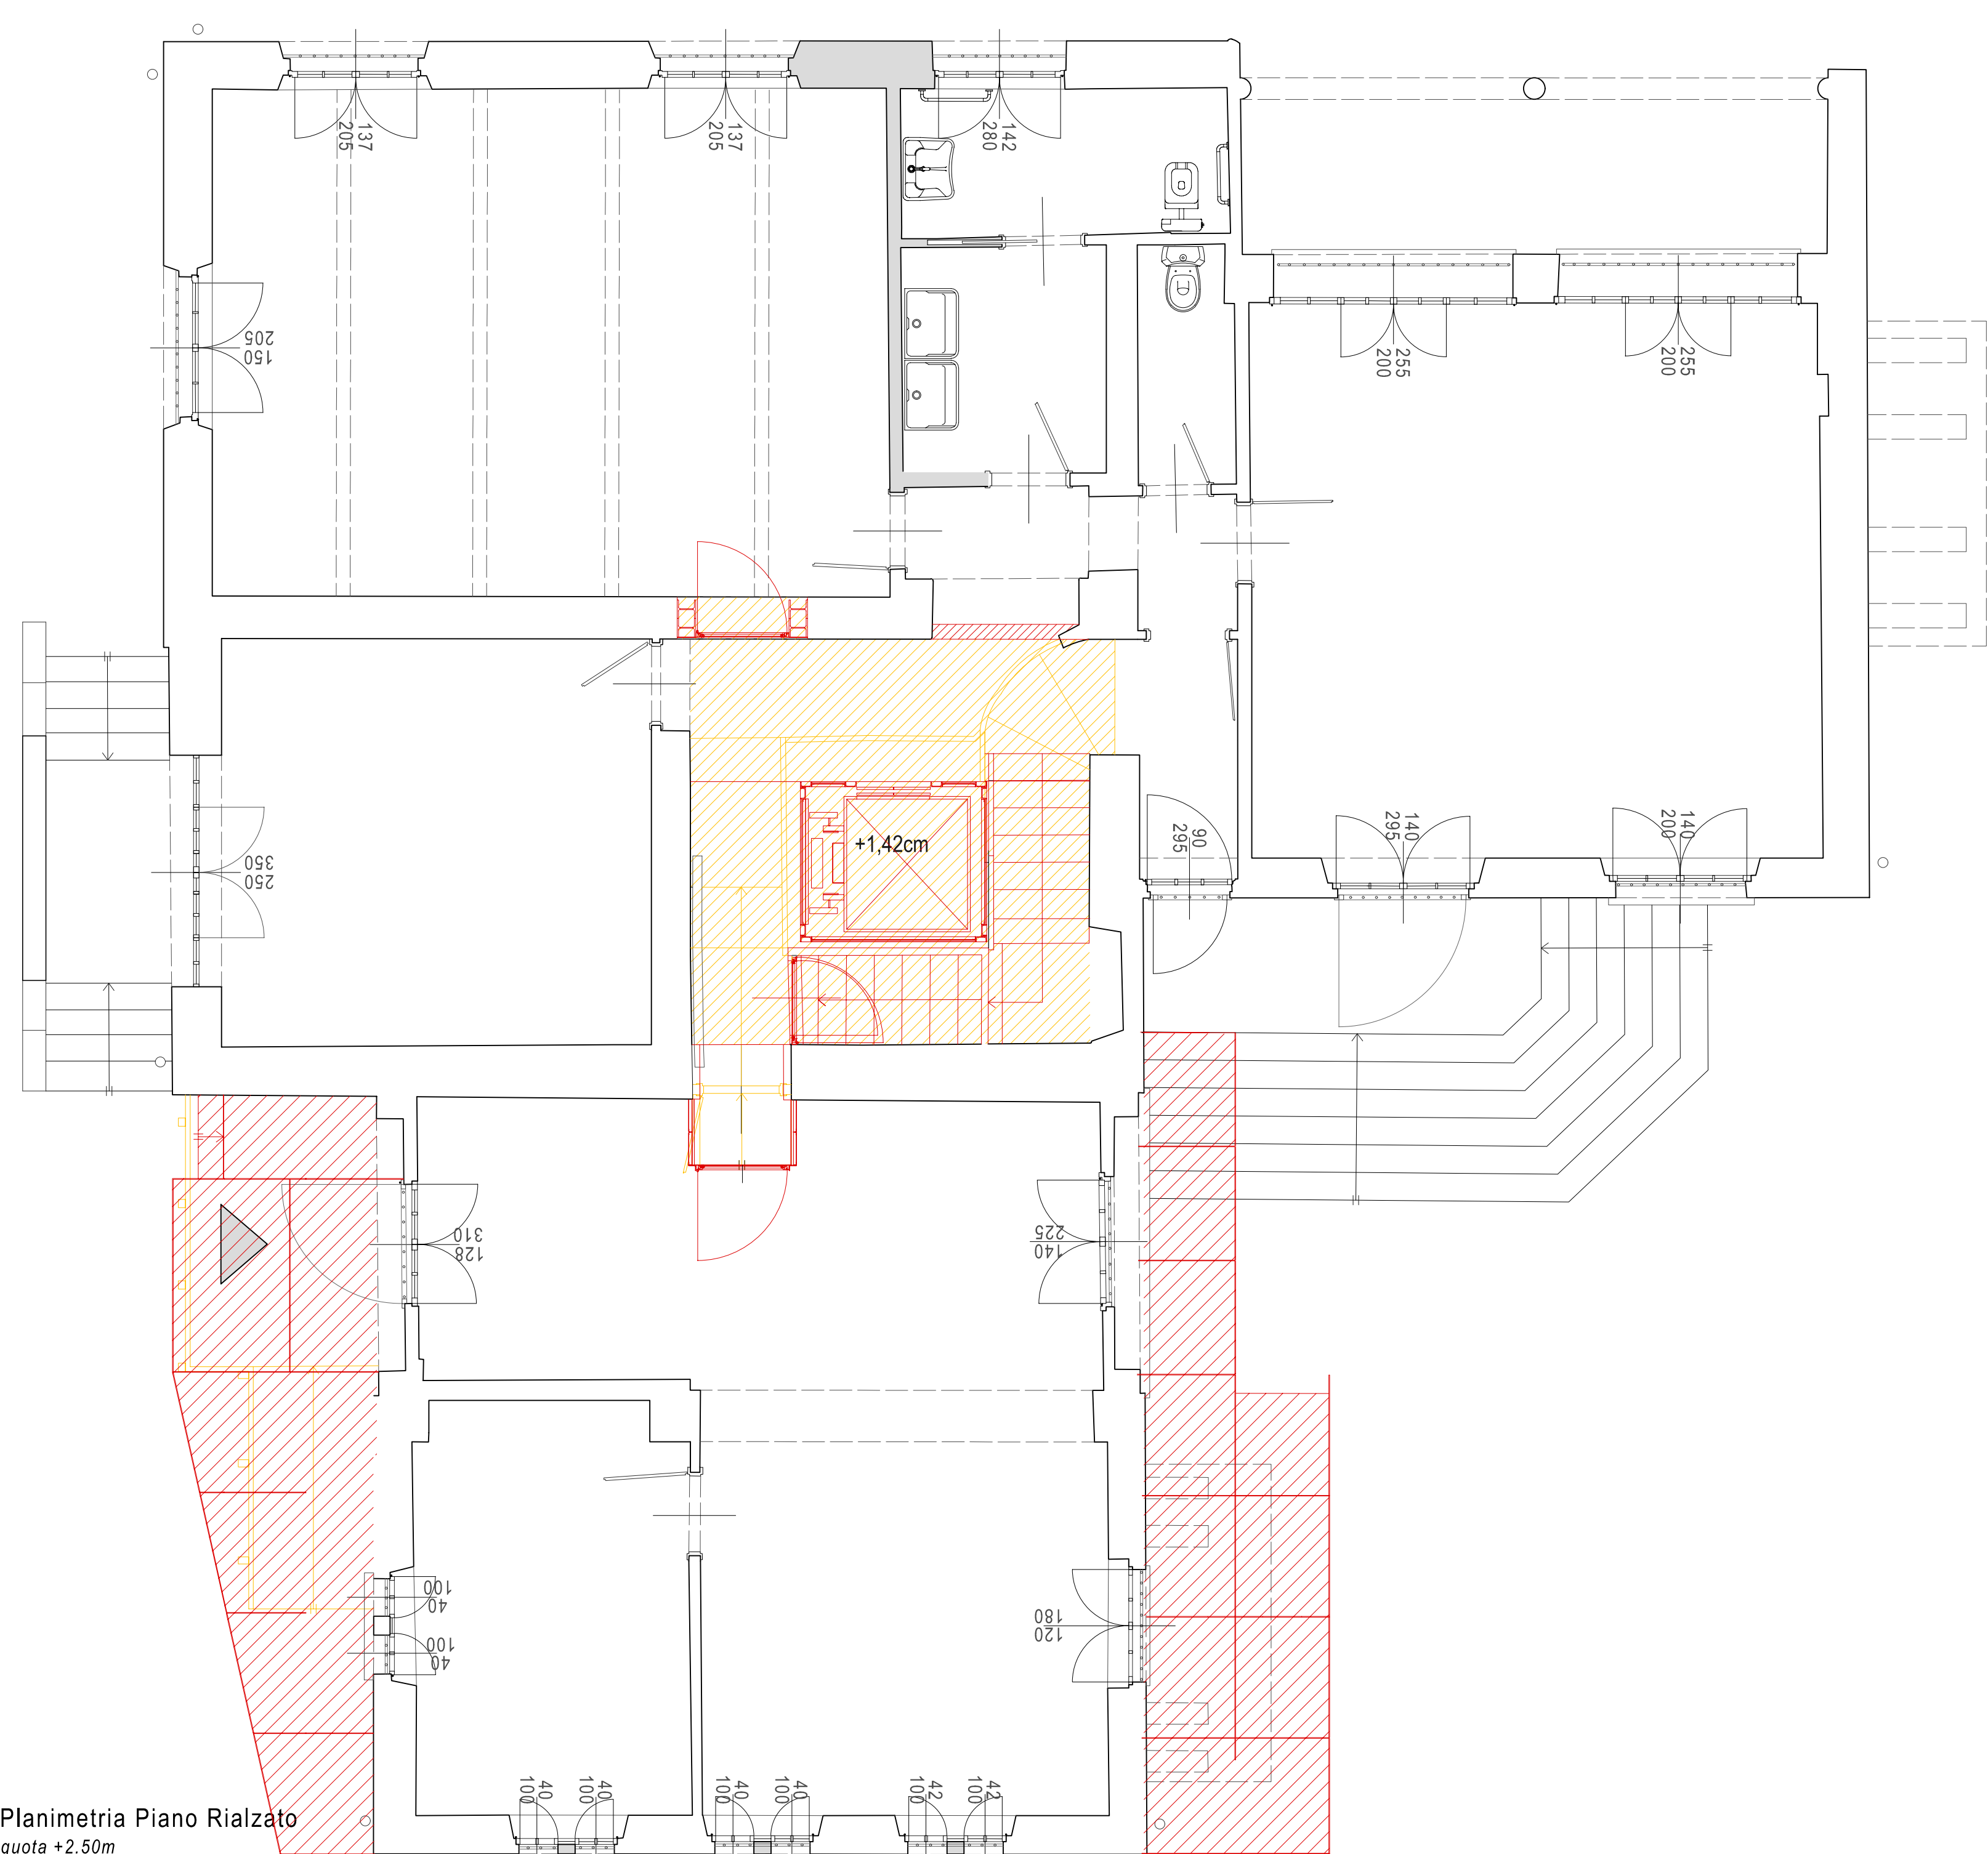

Planimetria Piano Rialzato
quota +2.50m

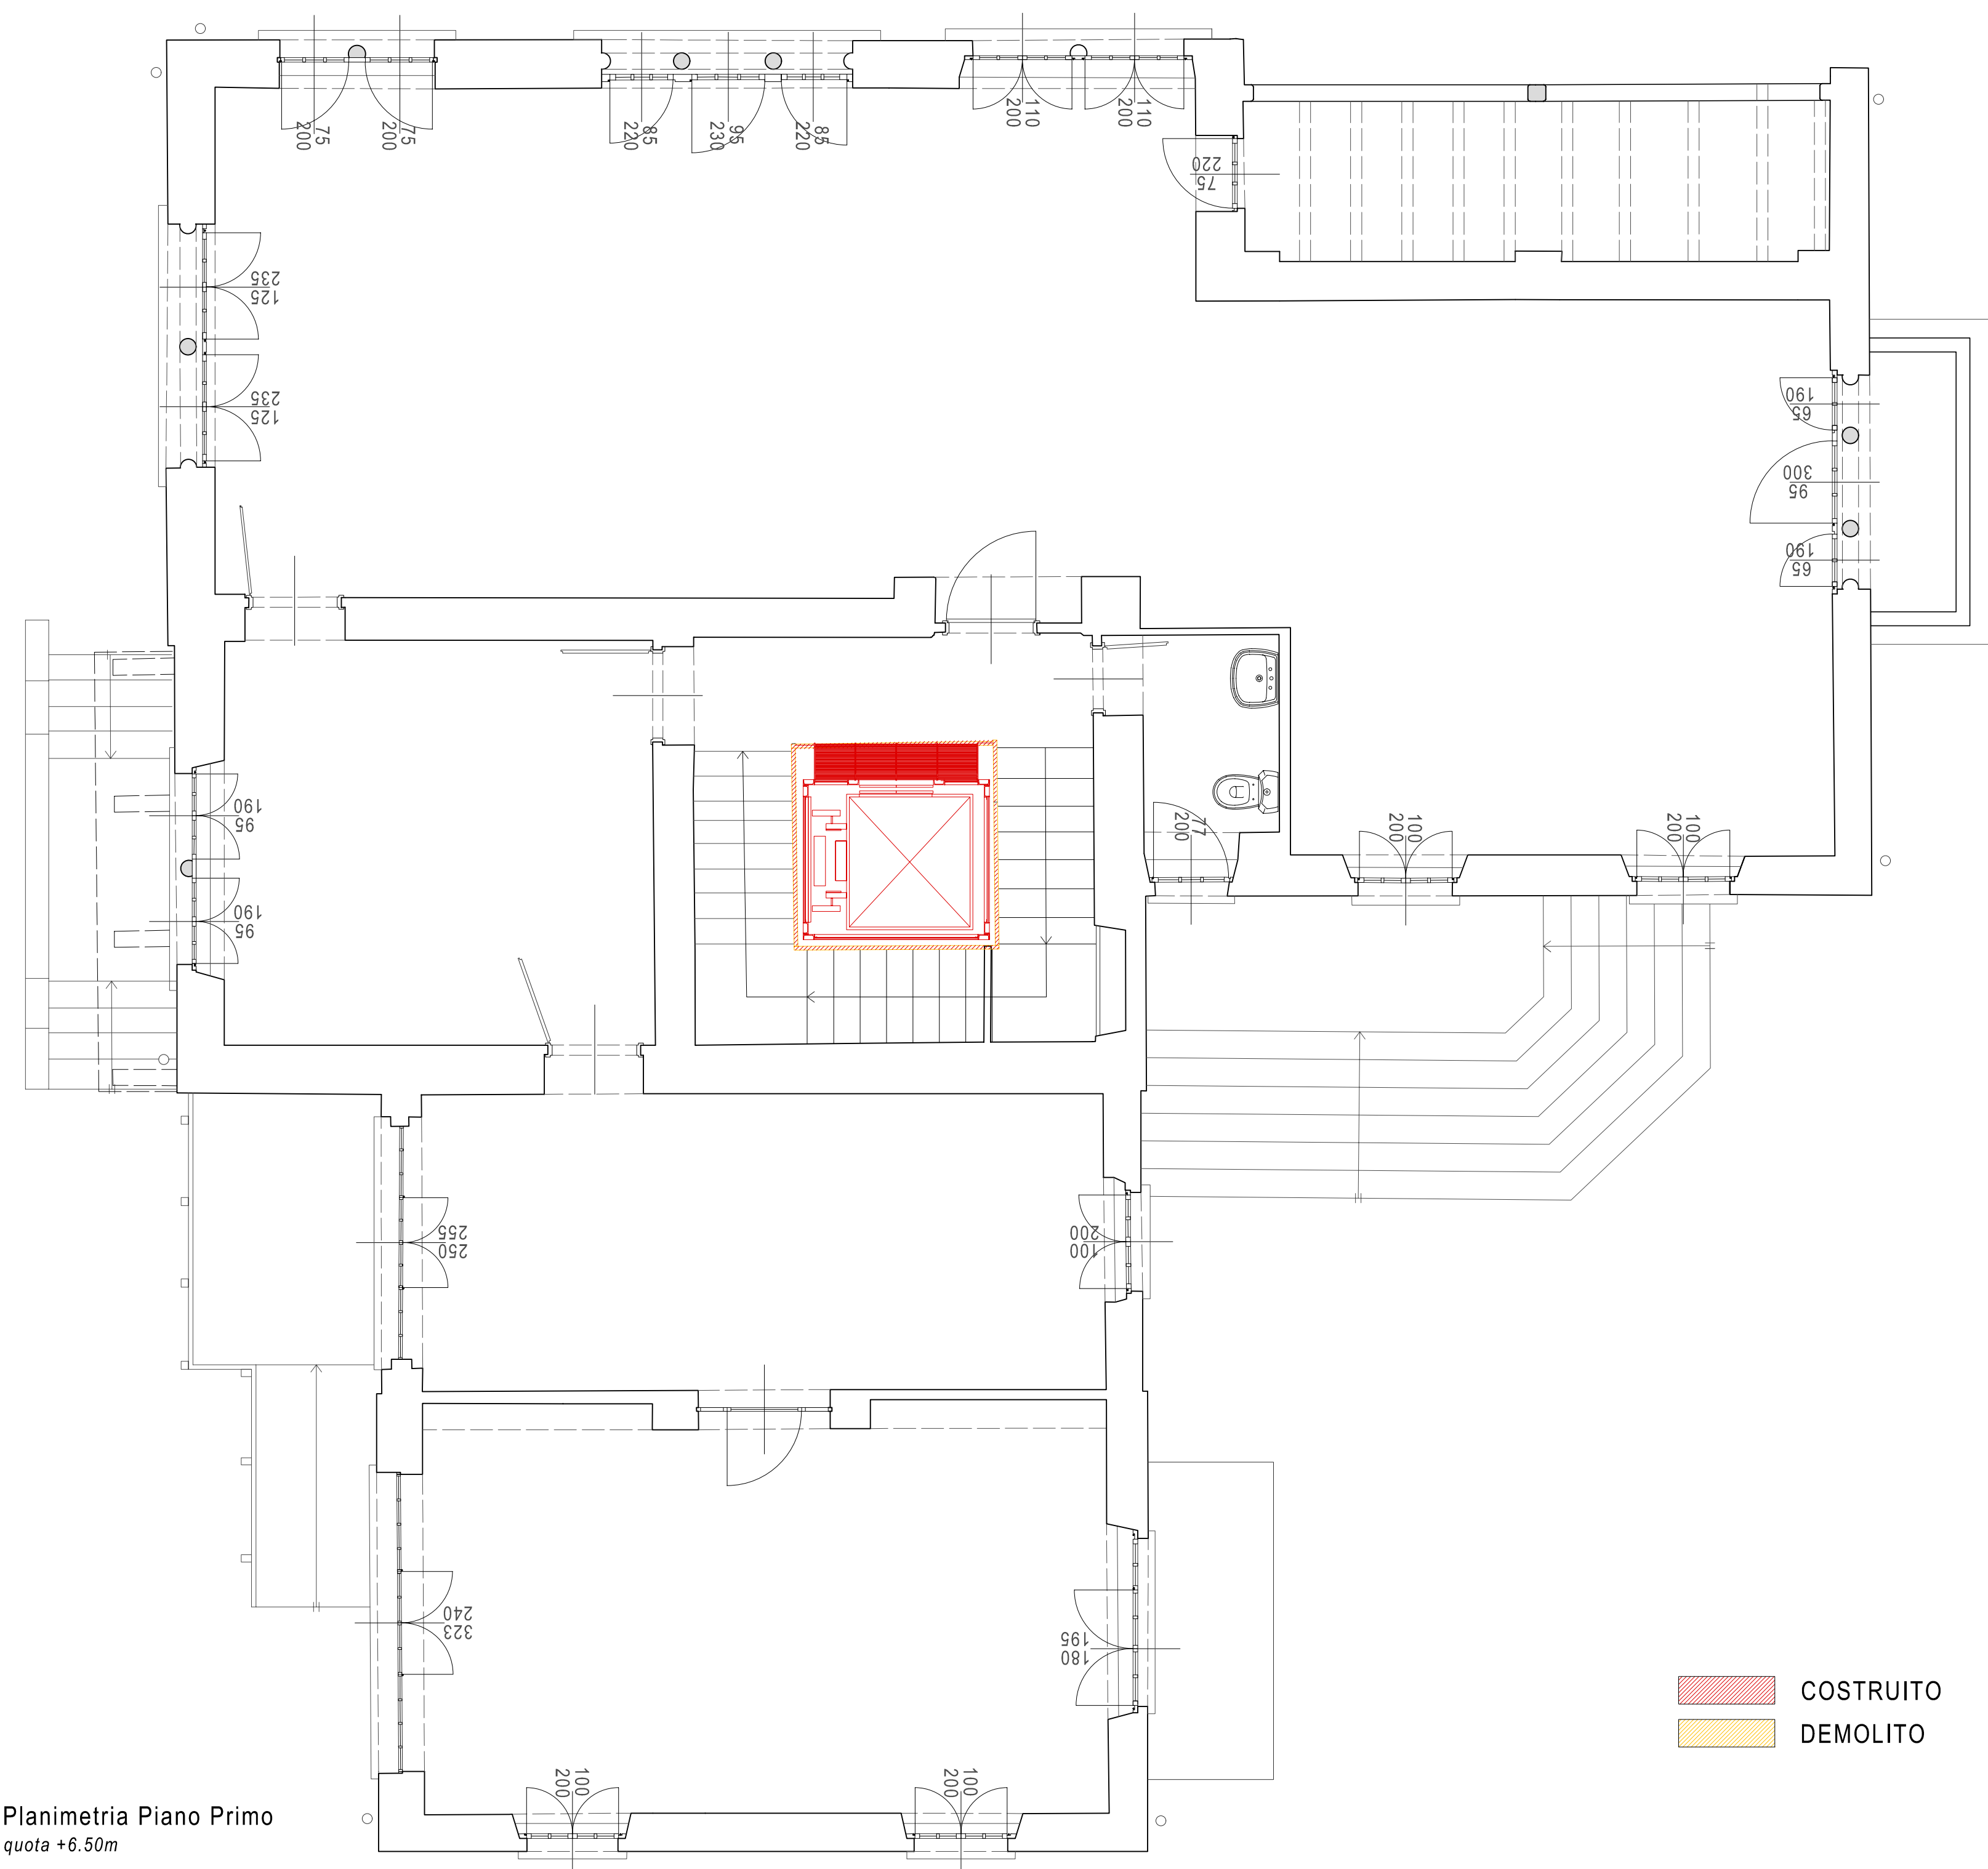

Planimetria Piano Primo
quota +6.50m

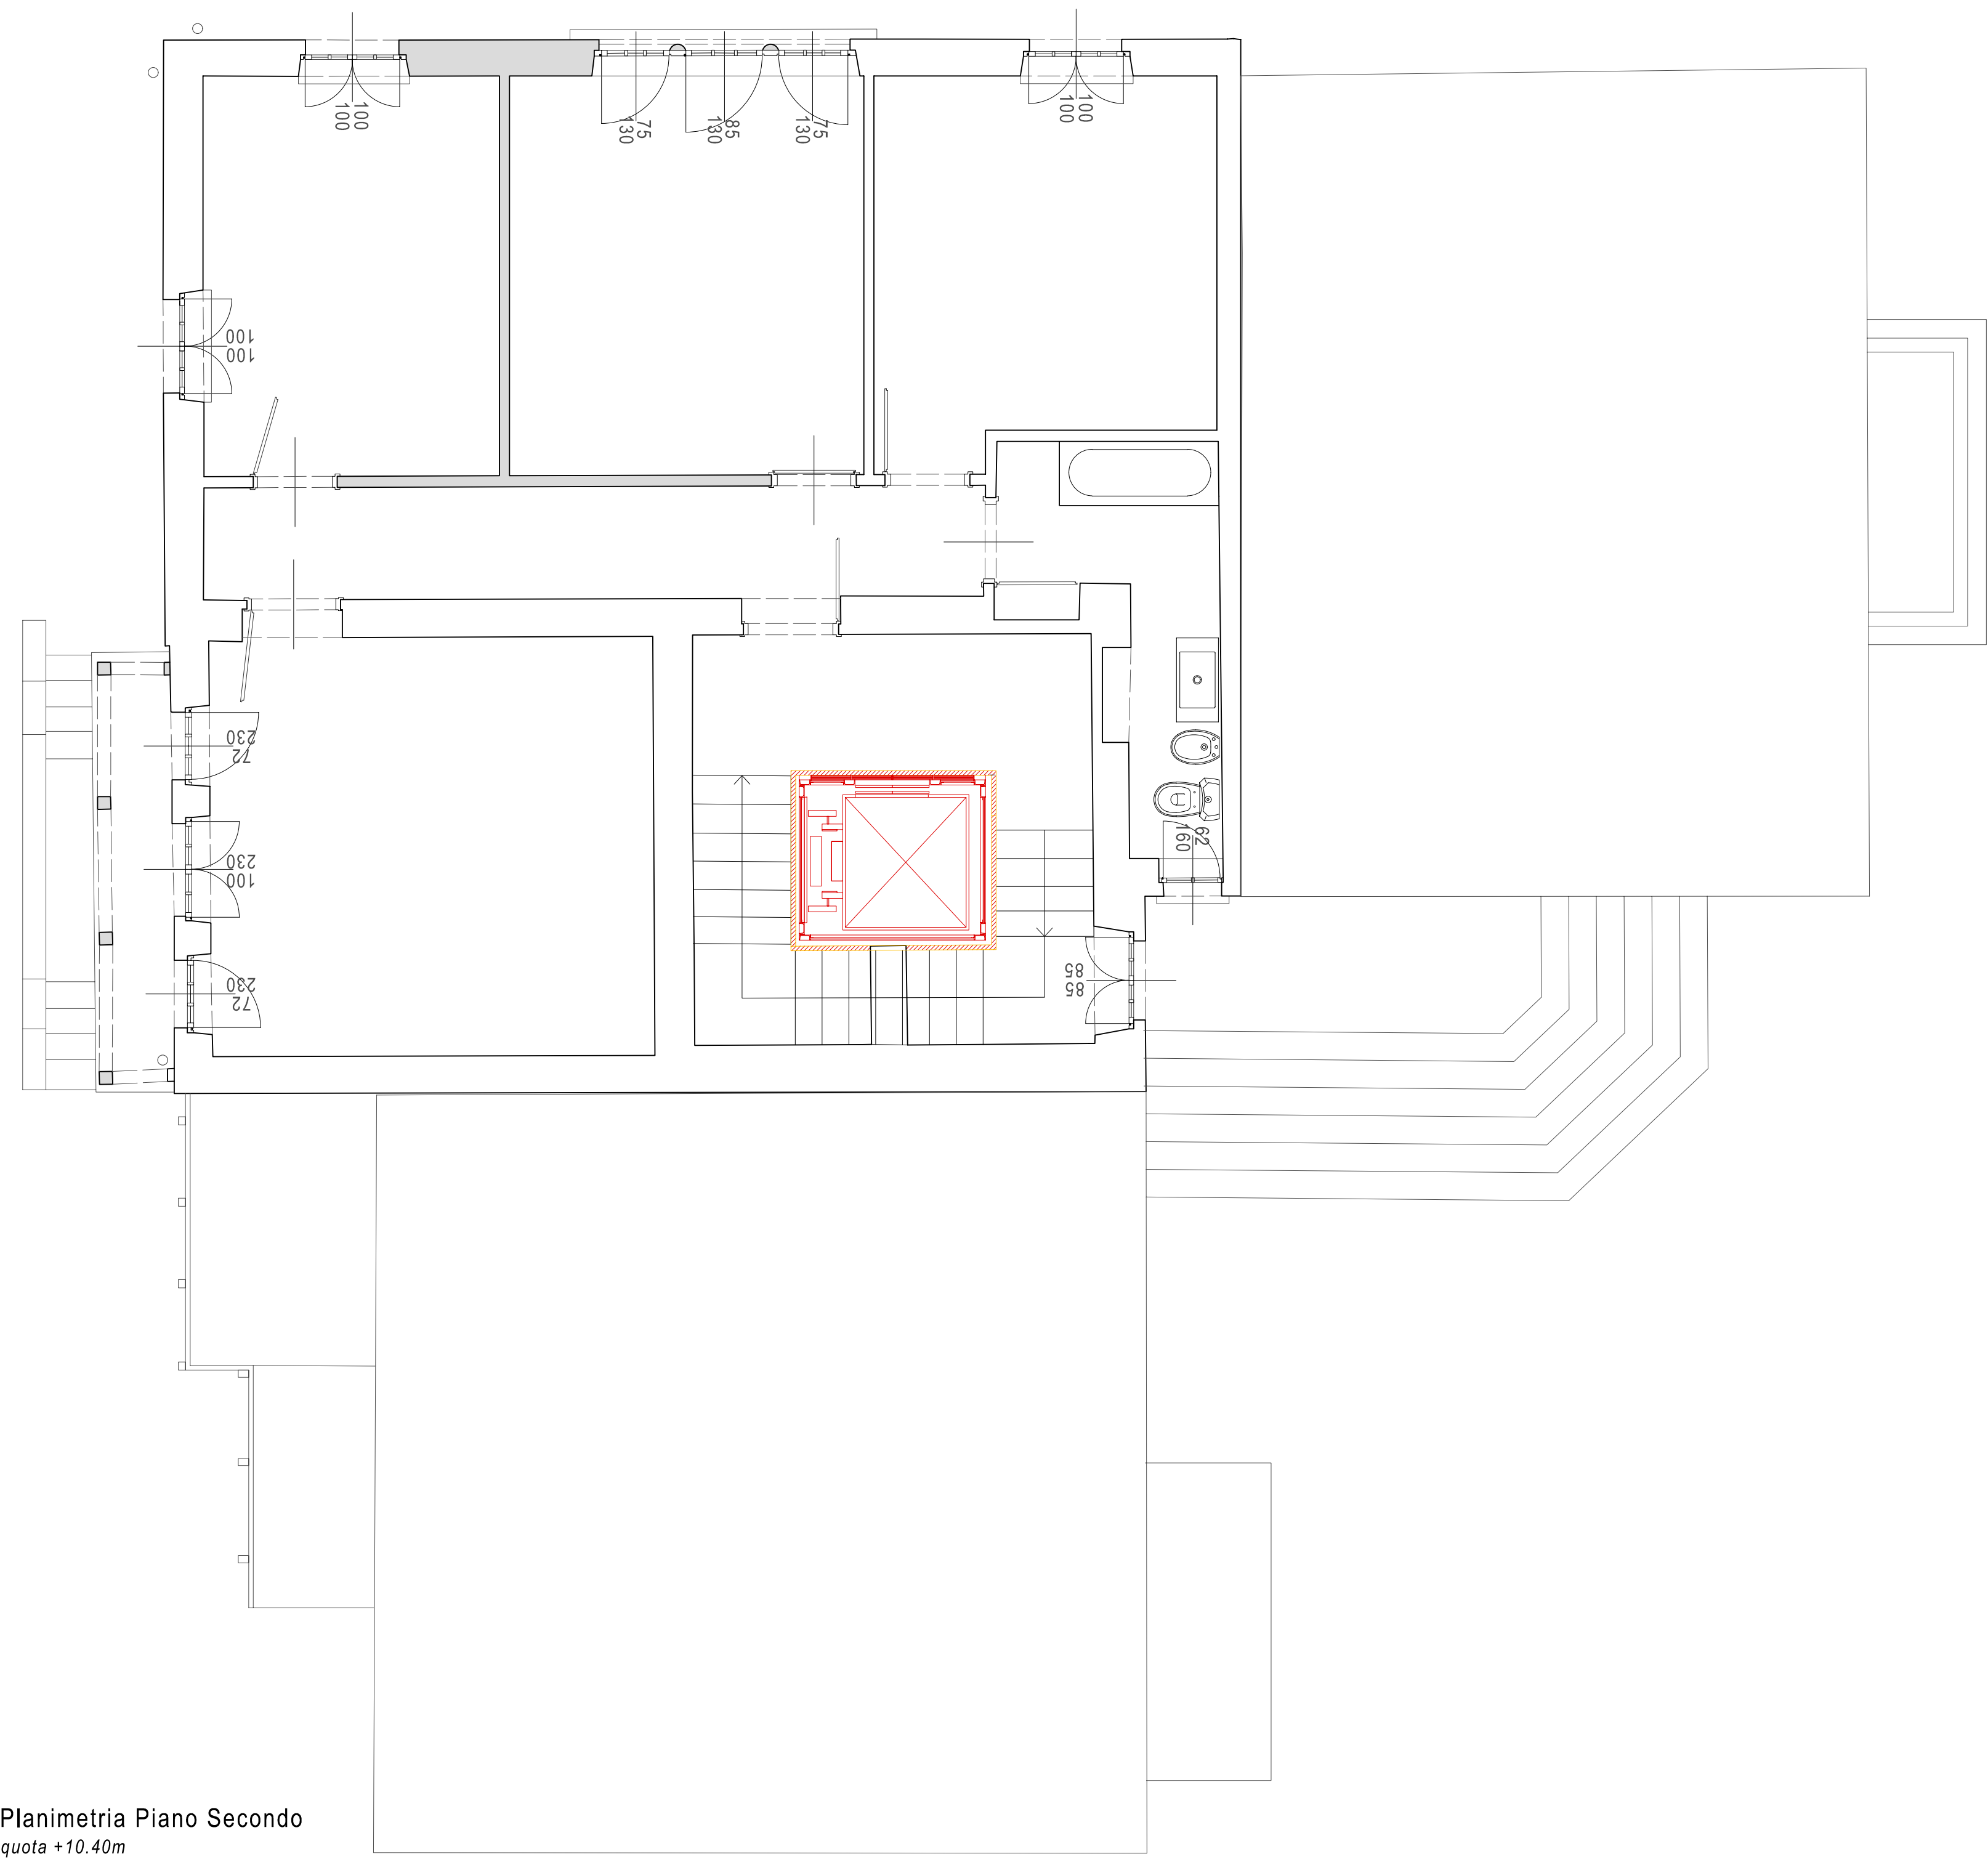

Planimetria Piano Secondo
quota +10.40m

COSTRUITO
DEMOLITO

COMUNE DI:
MALNATE, VARESE - IT
Villa Ponzone

via Savoia, 21046 Malnate (VA)

Finanziato
dall'Unione europea
NextGenerationEU

PROGETTO DEFINITIVO RELATIVAMENTE ALL'INTERVENTO DI MANUTENZIONE
STRAORDINARIA E RIFUNZIONALIZZAZIONE STABILE CASTELLO 1° MAGGIO
REALIZZAZIONE DI UN ASCENSORE AL FINE DI ELIMINARE LE BARRIERE ARCHITETTONICHE,
SISTEMAZIONE DEI SERRAMENTI E SOSTITUZIONE DELLA CENTRALE TERMICA
CUP : B23D21000860001

Finanziata dall'Unione Europea - Next Generation EU, nell'Ambito della MSC2 - 2.1 "rigenerazione urbana"

COMITITANTI
COMUNE DI MALNATE
Piazza Vittorio Veneto, 2
21046 MALNATE (VA)



PROGETTISTA
UNASTUDIO
ARCH. A. BALEA / ARCH. L. MAZZA
C.so Sempione 12
21100 MILANO
tel. +39 02 346881
email: info@unastudio.it www.unastudio.it



COLLABORATORI:
Arch. Sergio Gidderi
Arch. Francesco Sanna

TITOLO:
CONFRONTI
Pianta Seminterrato - Rialzato - Primo - Secondo

ELABORATO:

CF 01

SCALA: 1:50

DATA: FEBBRAIO 2023

A TIRARE DALLE URGENTI LEGGI SUL DIRITTO D'AUTORE QUESTO DISEGNO NON PUO' ESSERE COPIATO O RIPRODOTTO SENZA L'AUTORIZZAZIONE DEL PROGETTISTA
www.unastudio.eu