

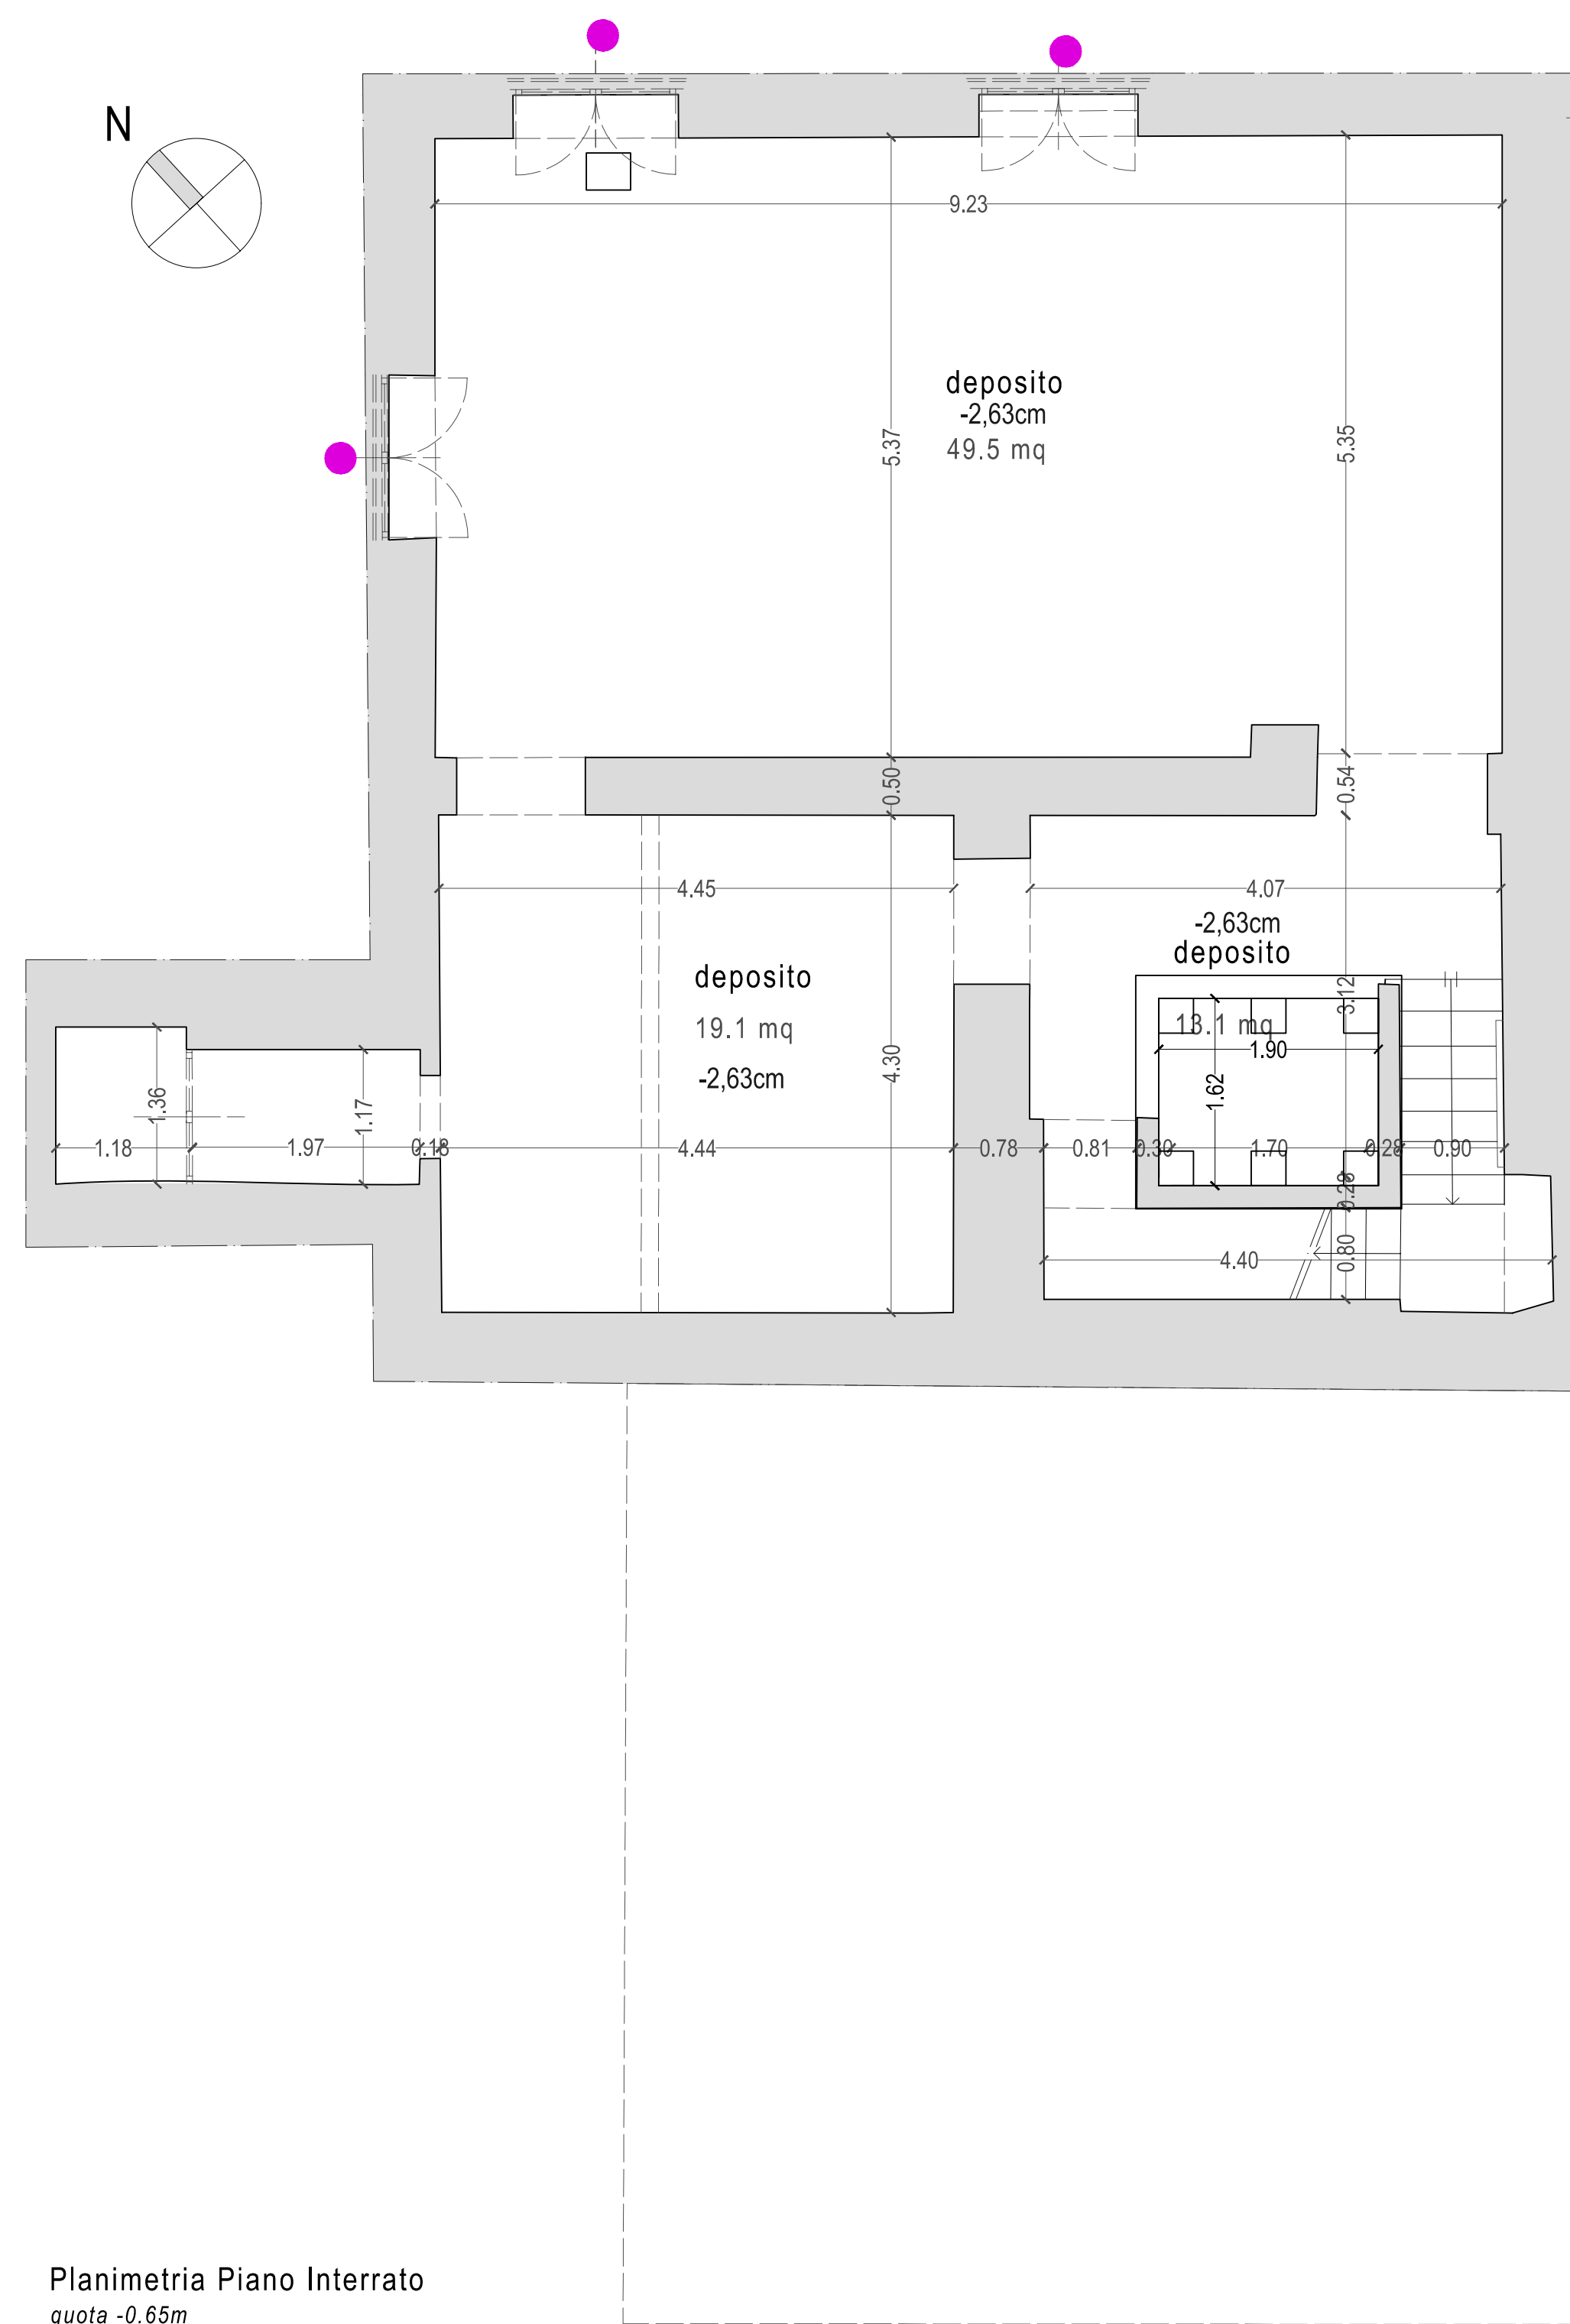
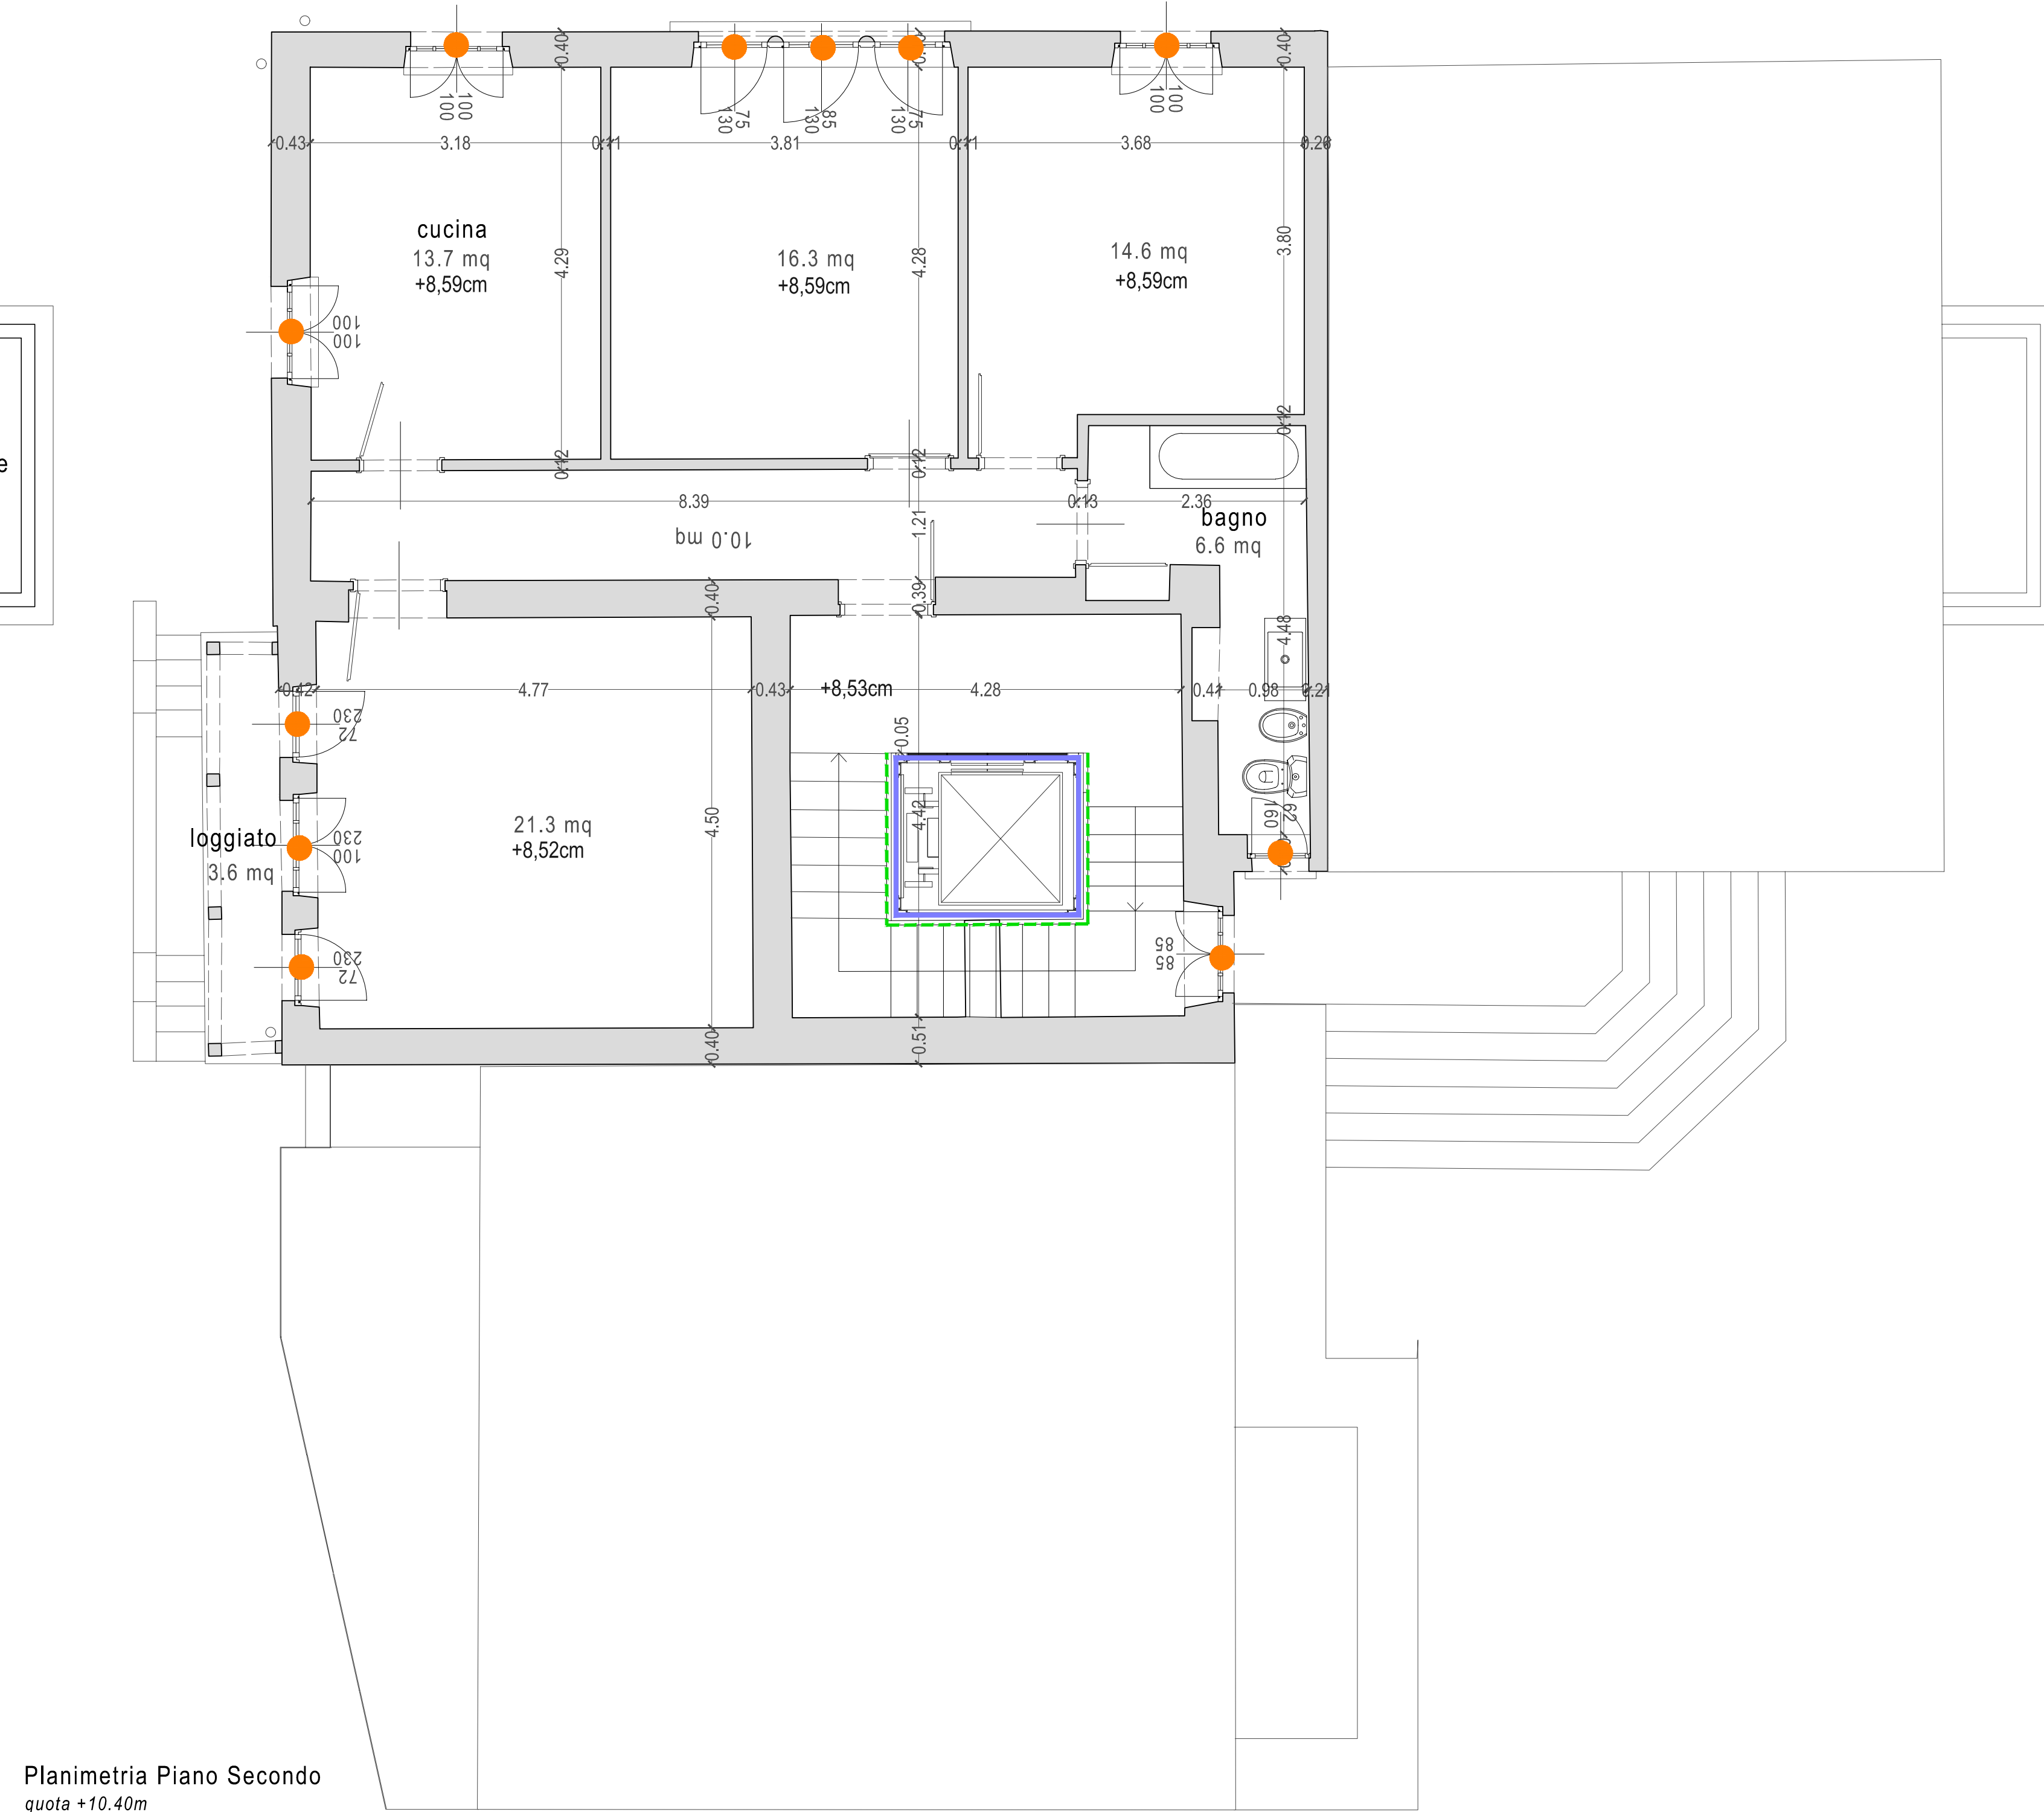


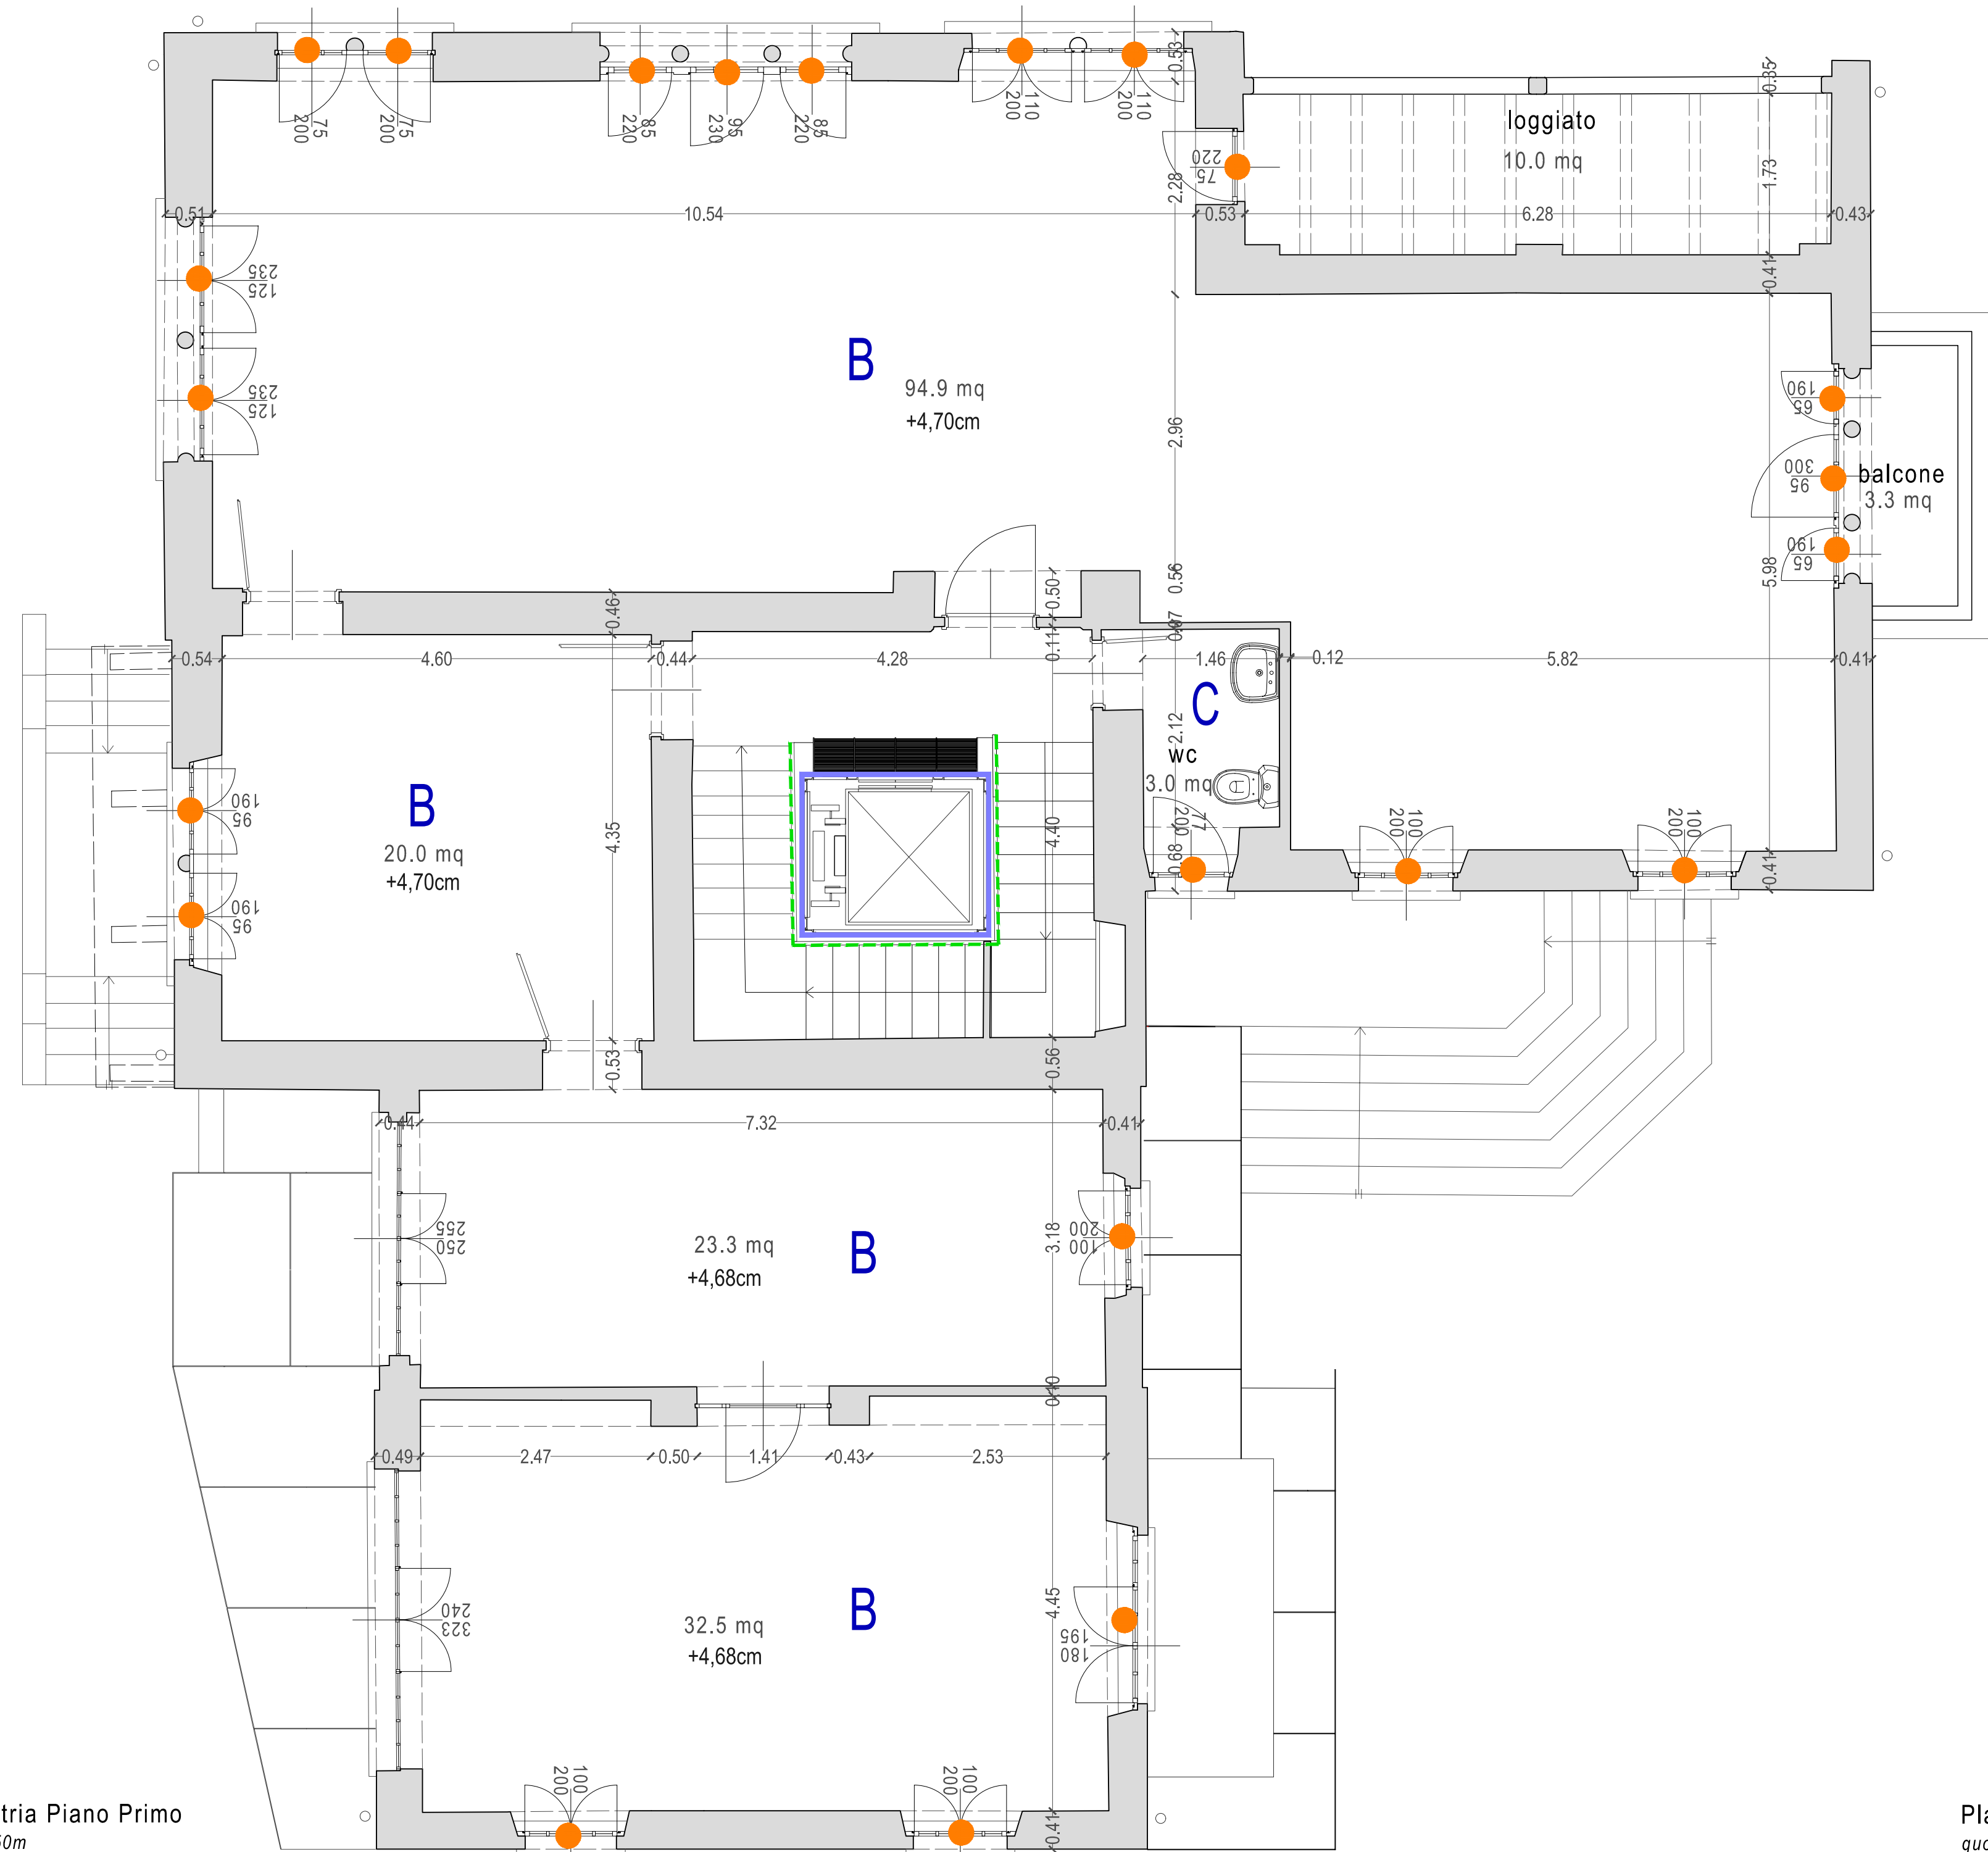

LEGENDA

- A** pareti e soffitto
1C.24.100.0020.a
1C.24.120.0020.d
per sup. poste a < +4.00
1C.24.120.0100
- B** pareti e soffitto
1C.24.100.0020.a
1C.24.120.0020.d
- C** da PF a +2.50
1C.24.120.0030.b
da +2.50 a soffitto
1C.24.100.0020.a
1C.24.120.0020.d
- NUOVI GRADINI SCALA IN CORTEN
NP04
- NUOVA RAMPA INTERNA IN CORTEN
NP07
- NUOVI PARAPETTI SCALA IN FERRO
- si veda TAV PR09
- NUOVO ASCENSORE
- si veda TAV PR08
- RESTAURO SERRAMENTO IN LEGNO
- si veda TAV AB-L02
- NUOVO SERRAMENTO IN FERRO
NP09a
- RIPRISTINO SERRAMENTO IN FERRO
NP09b
- PORTE SCORREVOLI
NP08
- NUOVE PORTE IN FERRO
NP16

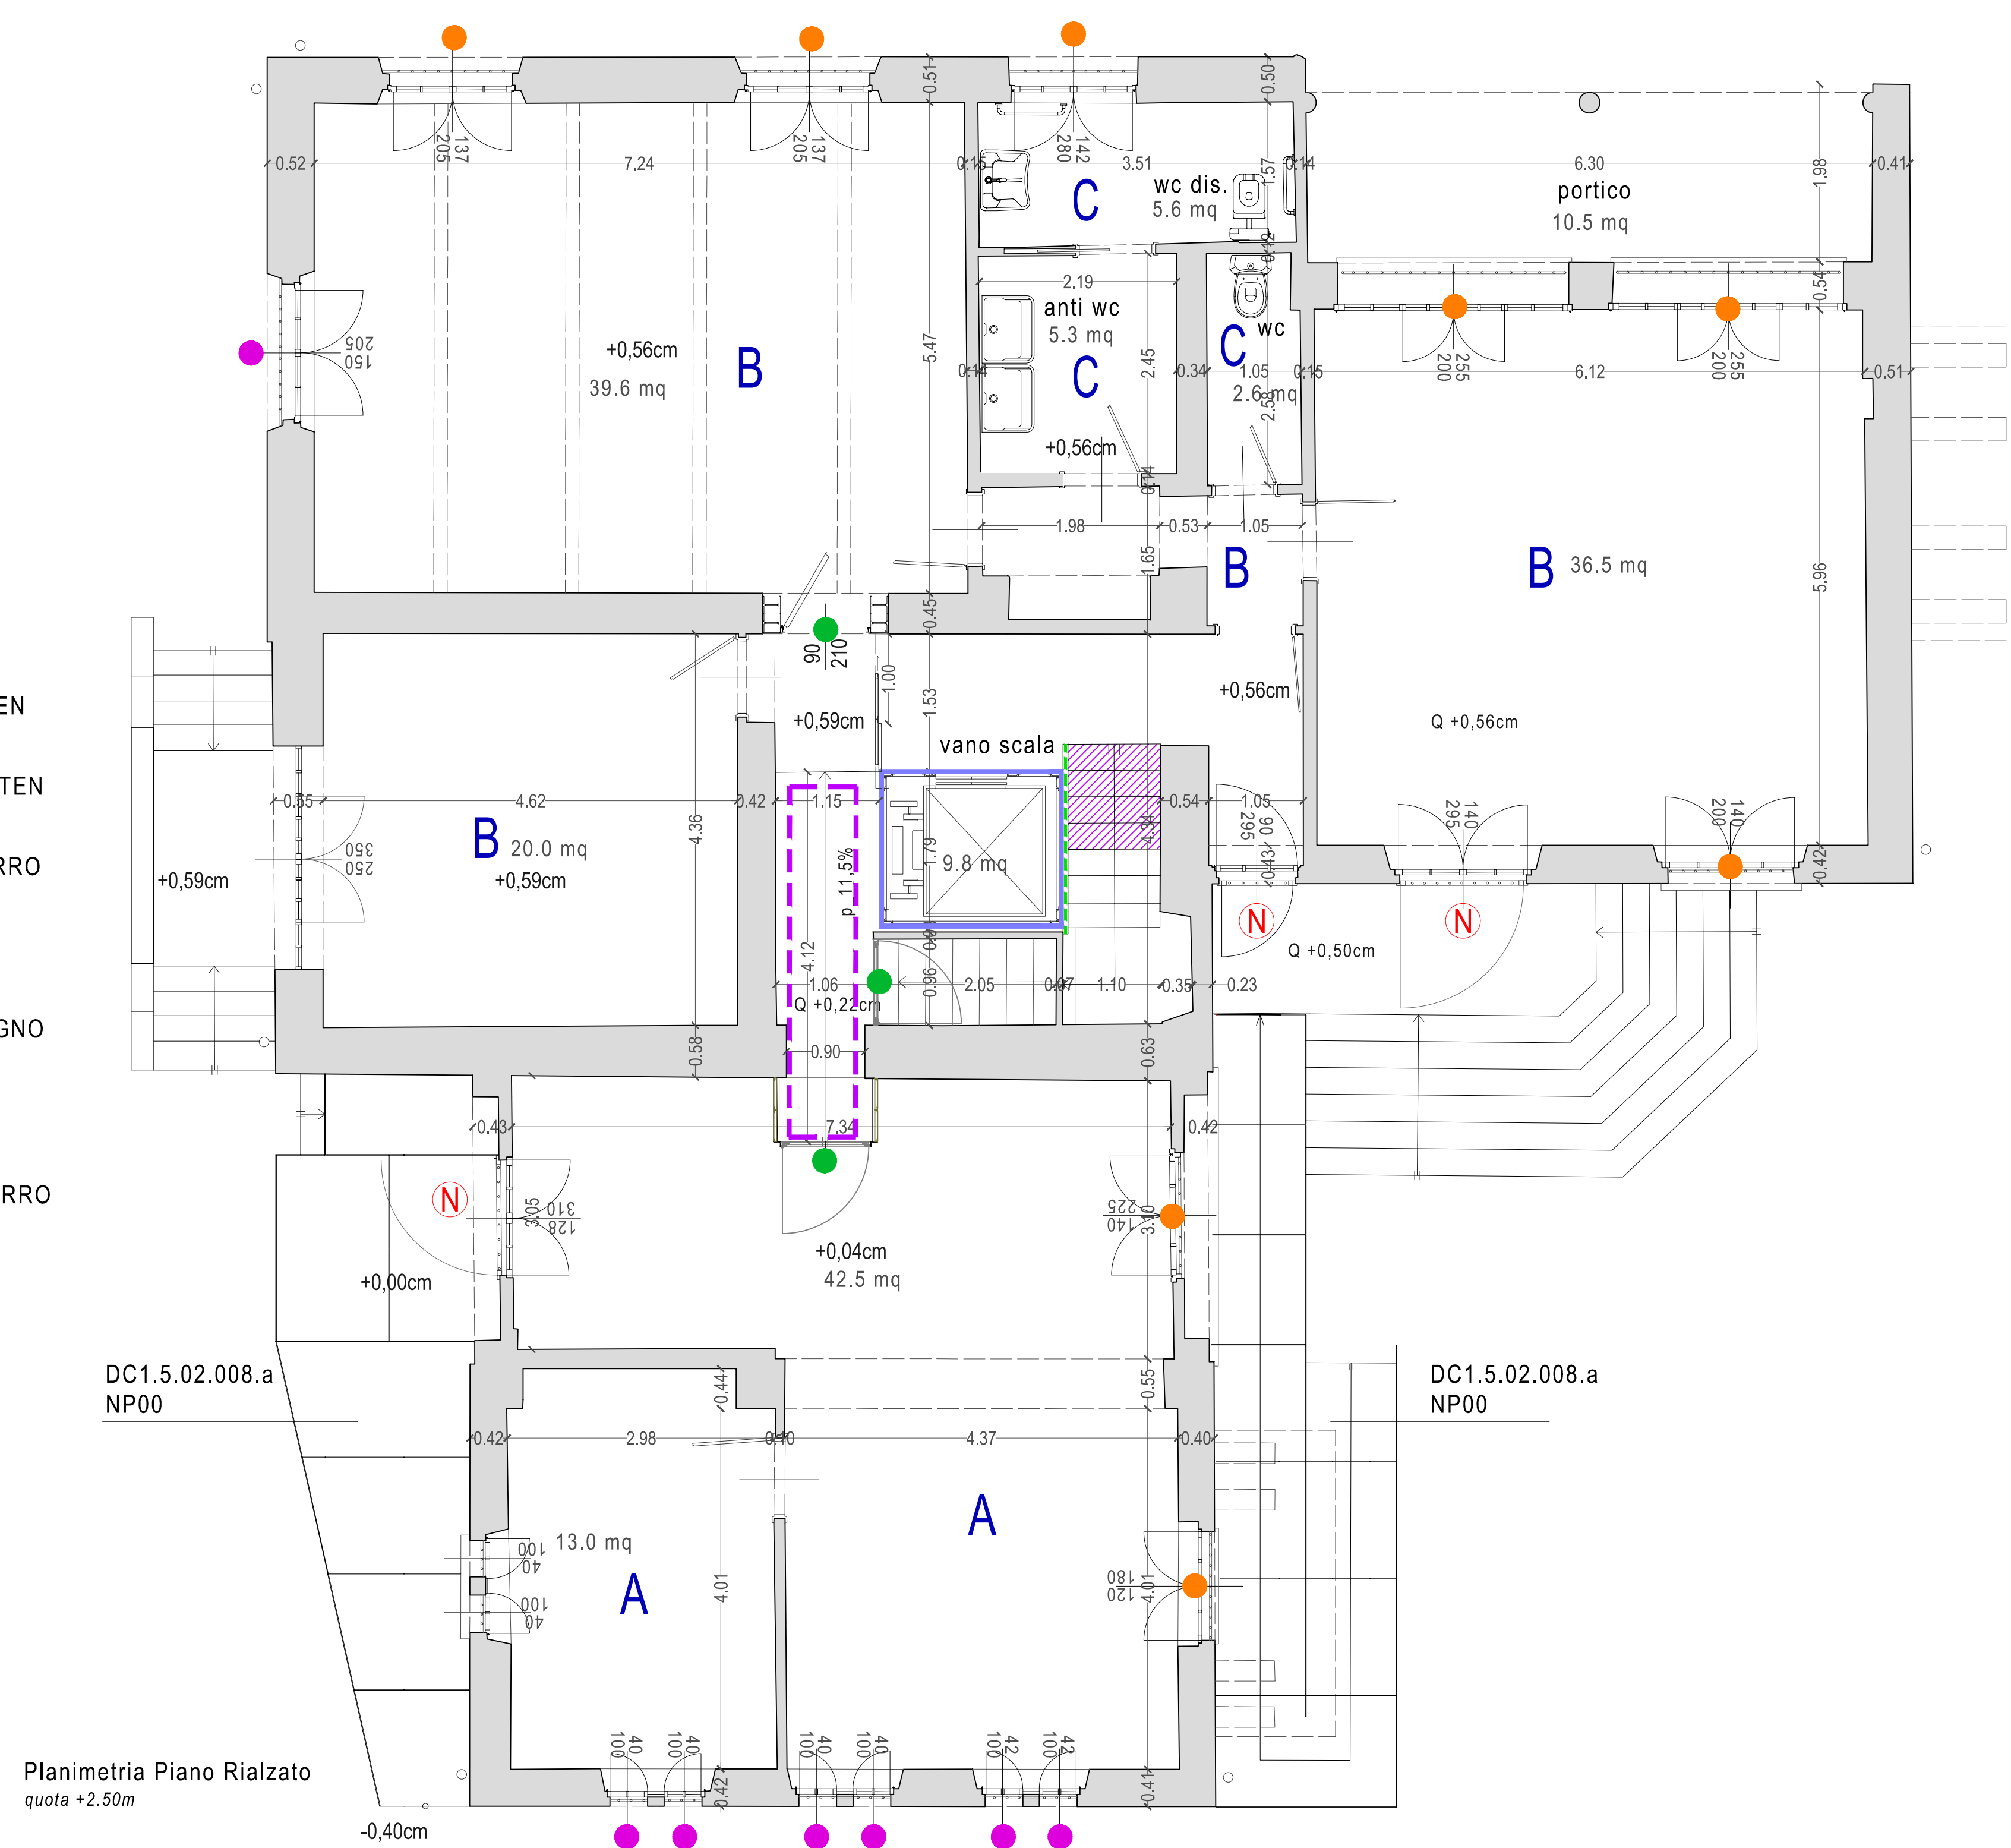

COMUNE DI:
MALNATE, VARESE - IT
Villa Ponzone

via Savioia, 21046 Malnate (VA)



PROGETTO DEFINITIVO RELATIVAMENTE ALL'INTERVENTO DI MANUTENZIONE STRAORDINARIA E RIFUNZIONALIZZAZIONE STABILE CASTELLO I° MAGGIO REALIZZAZIONE DI UN ASCENSORE AL FINE DI ELIMINARE LE BARRIERE ARCHITETTONICHE, SISTEMAZIONE DEI SERRAMENTI E SOSTITUZIONE DELLA CENTRALE TERMICA CUP:B23D2100086001

Finanziata dall'Unione Europea - Next Generation EU, nell'Ambito della MSC2 - 2.1 "rigenerazione urbana"

COMITENTE:
COMUNE DI MALNATE
Piazza Vittorio Veneto, 2
21046 MALNATE (VA)



PROGETTISTA
UNASTUDIO
ARCH. A. SALLA
ARCH. L. MALTA
C.so Sempione 12
20156 MILANO

tel. +39 02 368801
fax +39 02 368801
email: info@unastudio.it www.unastudio.it

COLLABORATORI:
Arch. Diego Gagliardi
Arch. Francesca Sarto



PROTOCOLLO UFFICI

TITOLO:
PROGETTO
Pianta Seminterrato - Rialzato - Primo - Secondo

ELABORATO:

Pr 01

SCALA: 1:50

DATA: FEBBRAIO 2023

A TORNARE DELLE VOCI E DEI DIRITTI DI AUTORE QUESTO DOCUMENTO NON PUO' ESSERE COPIATO O RIPRODOTTO SENZA L'AUTORIZZAZIONE DEL PROGETTISTA