


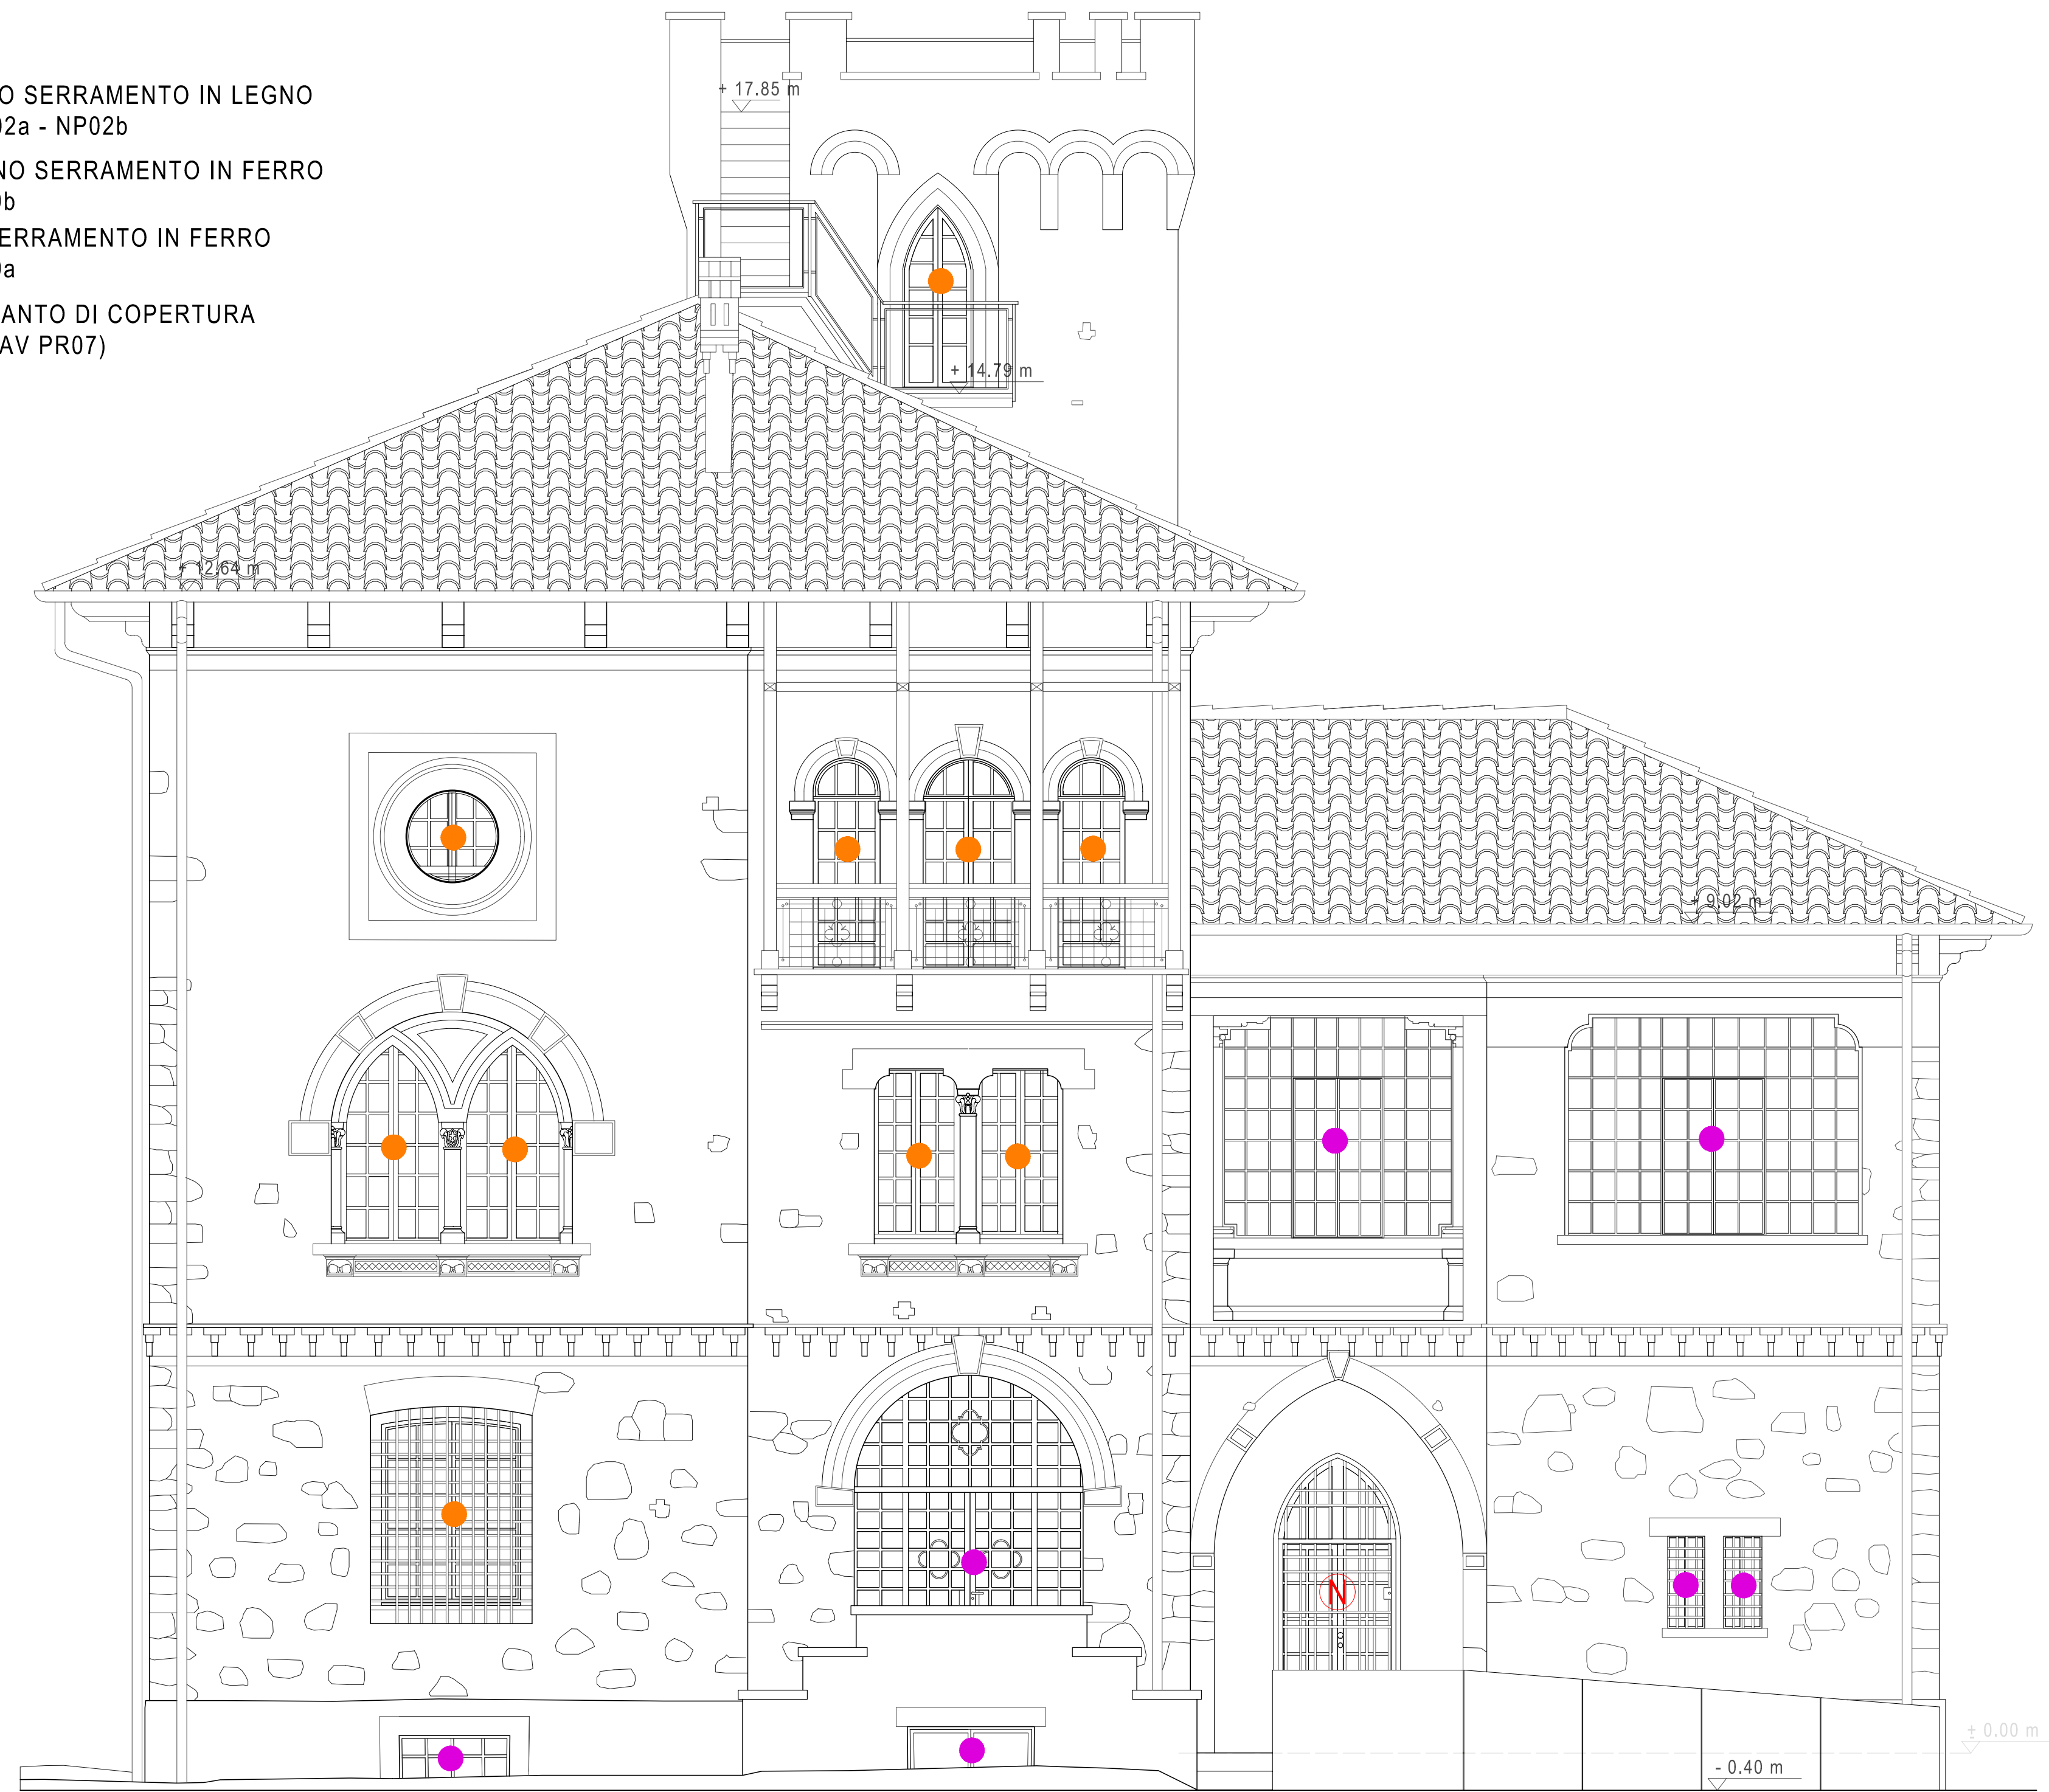


Prospetto NORD

LEGENDA

- RESTAURO SERRAMENTO IN LEGNO
cod. NP02a - NP02b
- RIPRISTINO SERRAMENTO IN FERRO
cod. NP09b
- Ⓝ NUOVO SERRAMENTO IN FERRO
cod. NP09a
- NUOVO MANTO DI COPERTURA
(si veda TAV PR07)



Prospetto OVEST

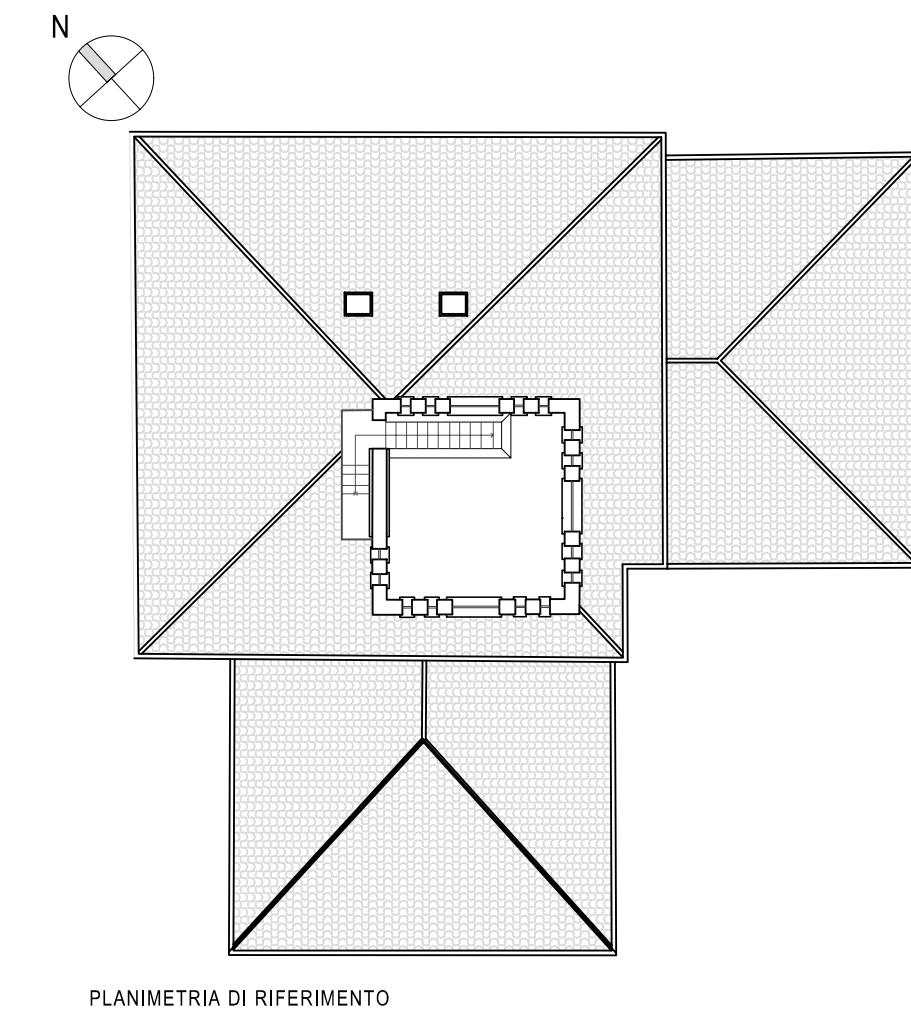

COMUNE DI :
MALNATE, VARESE - IT
Villa Ponzoni

via Savoia, 21046 Malnate (VA)



PROGETTO DEFINITIVO RELATIVAMENTE ALL'INTERVENTO DI MANUTENZIONE STRAORDINARIA E RIFUNZIONALIZZAZIONE STABILE CASTELLO I° MAGGIO
REALIZZAZIONE DI UN ASCENSORE AL FINE DI ELIMINARE LE BARRIERE ARCHITETTONICHE, SISTEMAZIONE DEI SERRAMENTI E SOSTITUZIONE DELLA CENTRALE TERMICA
CUP :B23D21000860001

Finanziata dall'Unione Europea - Next Generation EU, nell'Ambito della M5C2 - 2.1 "rigenerazione urbana"

COMMITTENTE

COMUNE DI MALNATE

Piazza Vittorio Veneto, 2
21046 MALNATE (VA)



FIRMA PER ACCETTAZIONE - APPROVAZIONE

PROGETTISTA

UNASTUDIO

ARCH. A. MALA / ARCH. L. MAZZA

C.so Sempione 12 20154 MILANO

tel. +39 02 36558091
fax +39 02 36558783
email: info@unastudio.eu www.unastudio.eu

COLLABORATORI :
Arch. Sergio Gagliardi
Arch. Francesca Spina



PROTOCOLLO UFFICI

TITOLO:

PROGETTO
Prospetti SUD -EST

ELABORATO:

Pr 04

SCALA: 1:50

DATA: FEBBRAIO 2023



A TERMINE DELLE VIGENTI LEGGI SUI DIRITTI DI AUTORE QUESTO DISEGNO NON PUO' ESSERE COPIATO O RIPRODOTTO SENZA L'AUTORIZZAZIONE DEL PROGETTISTA