




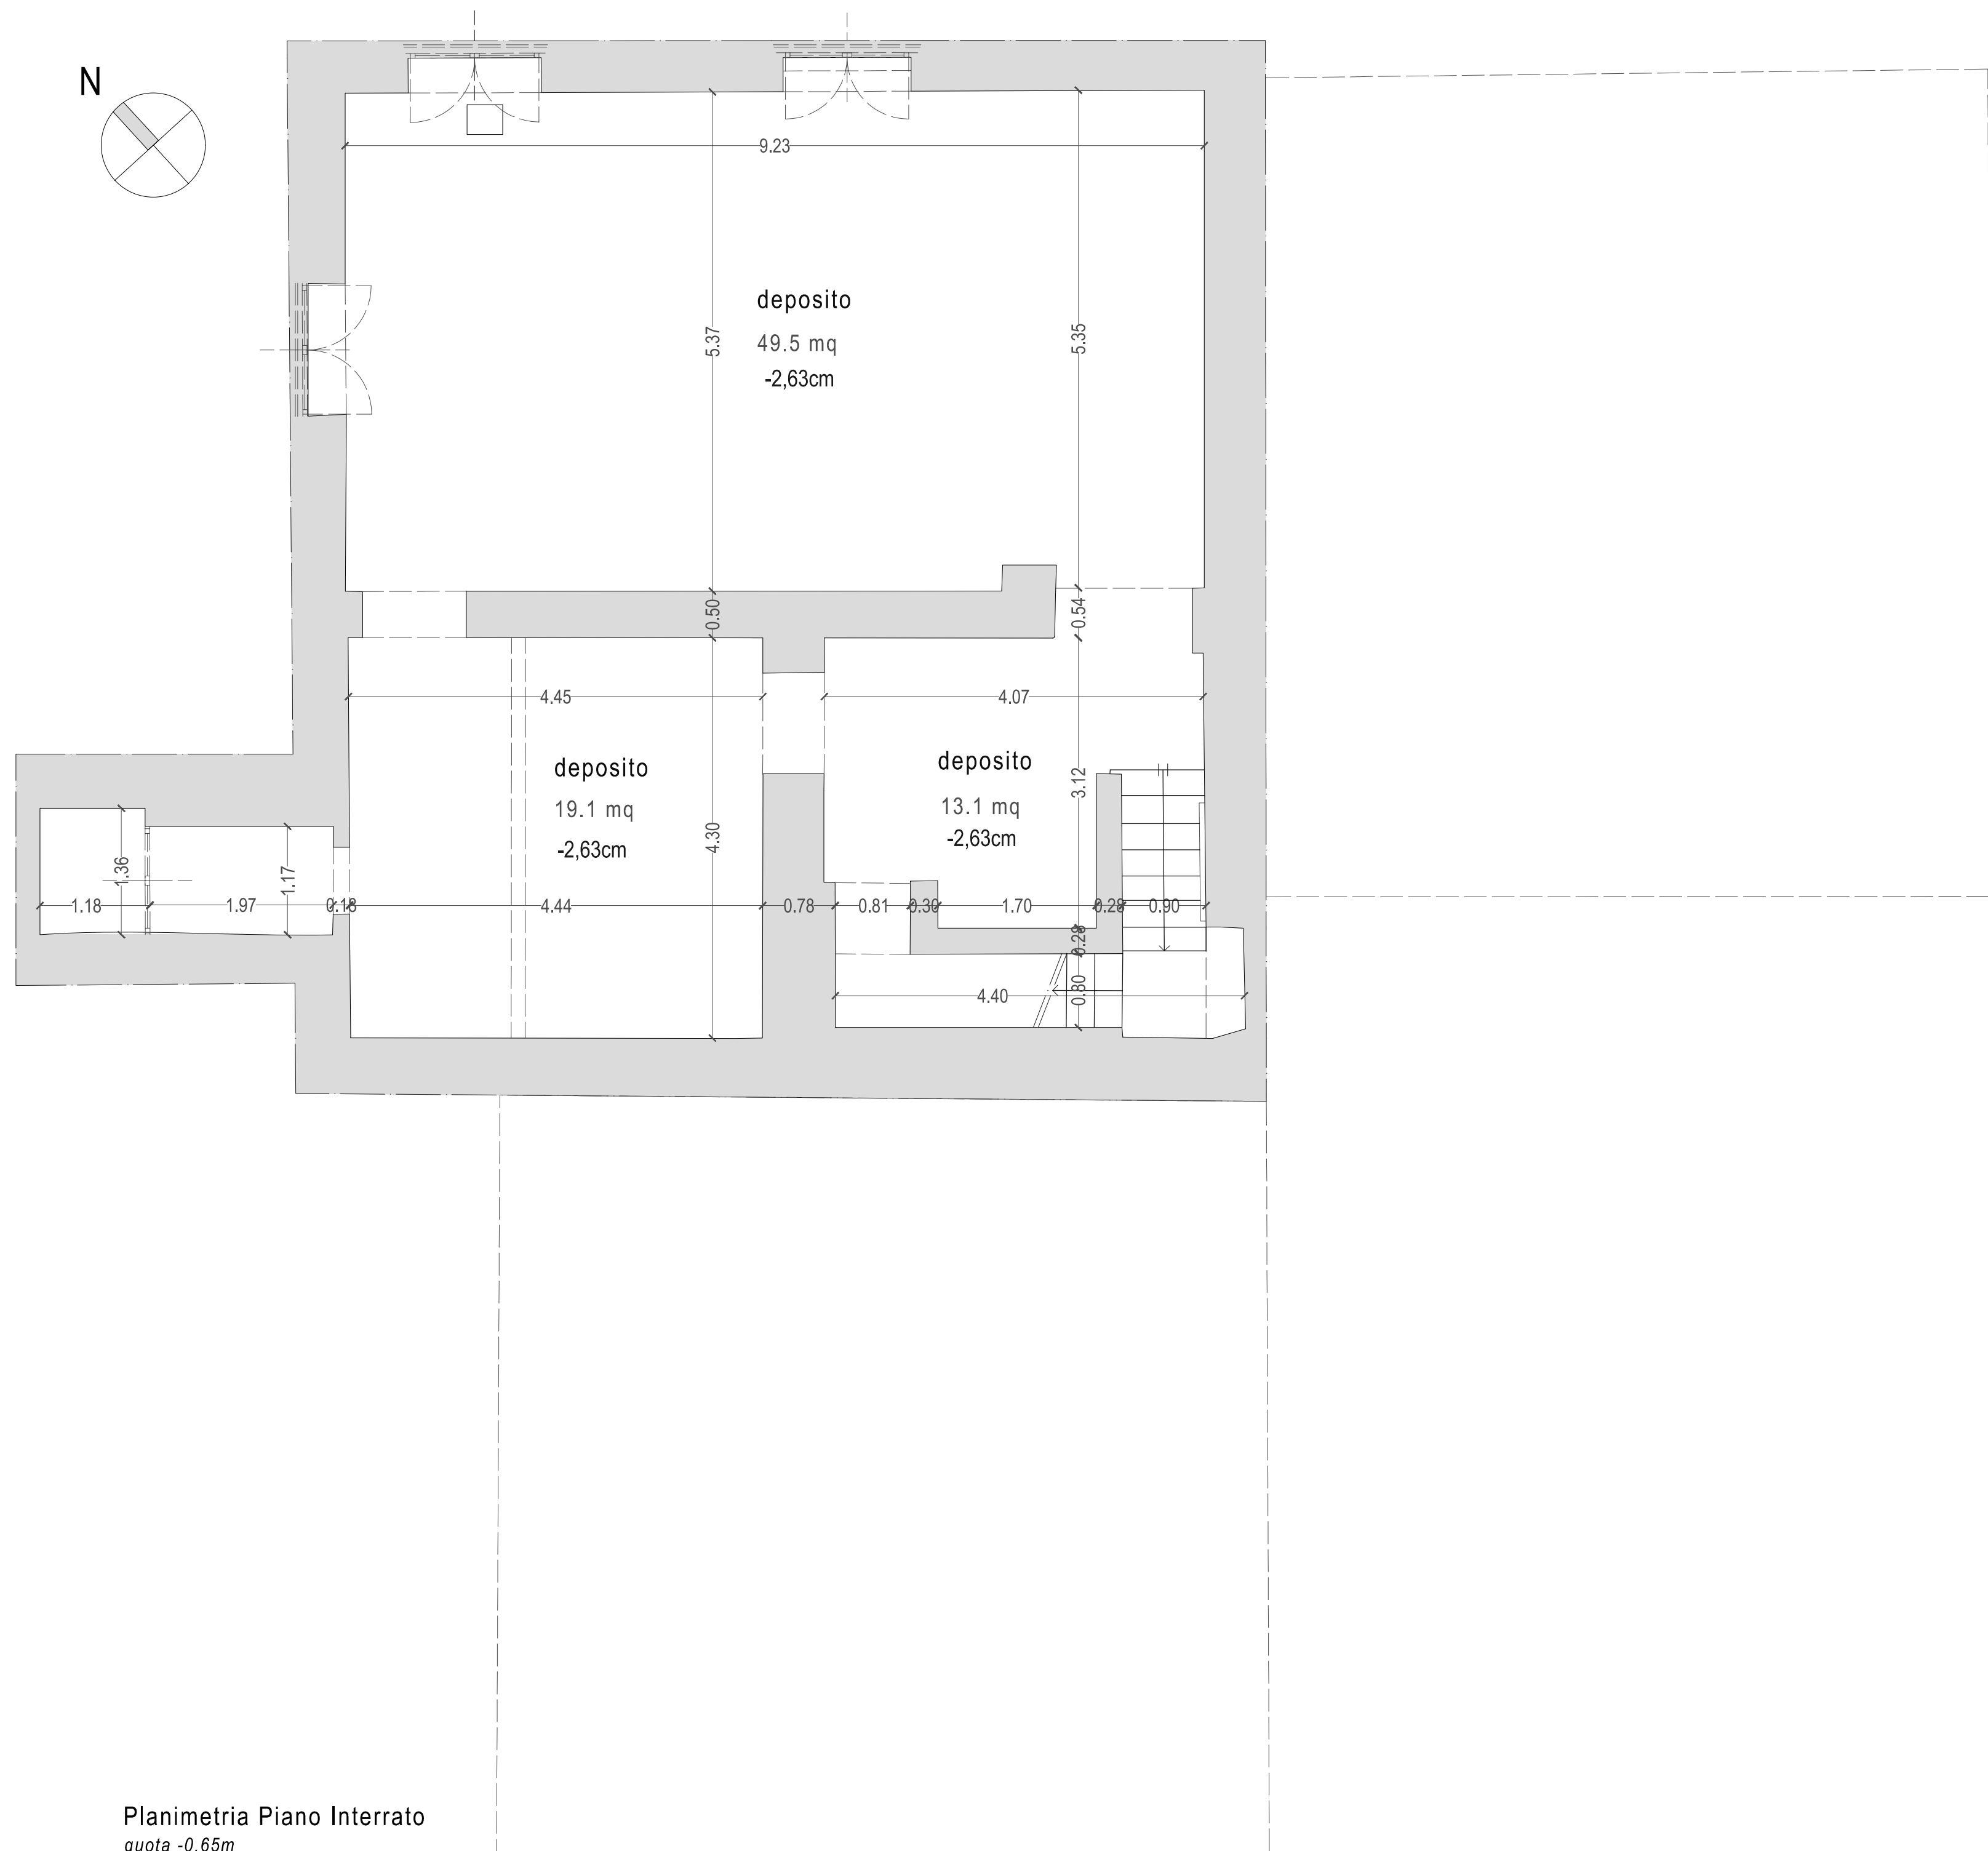


Planimetria Piano Interrato
quota -0.65m

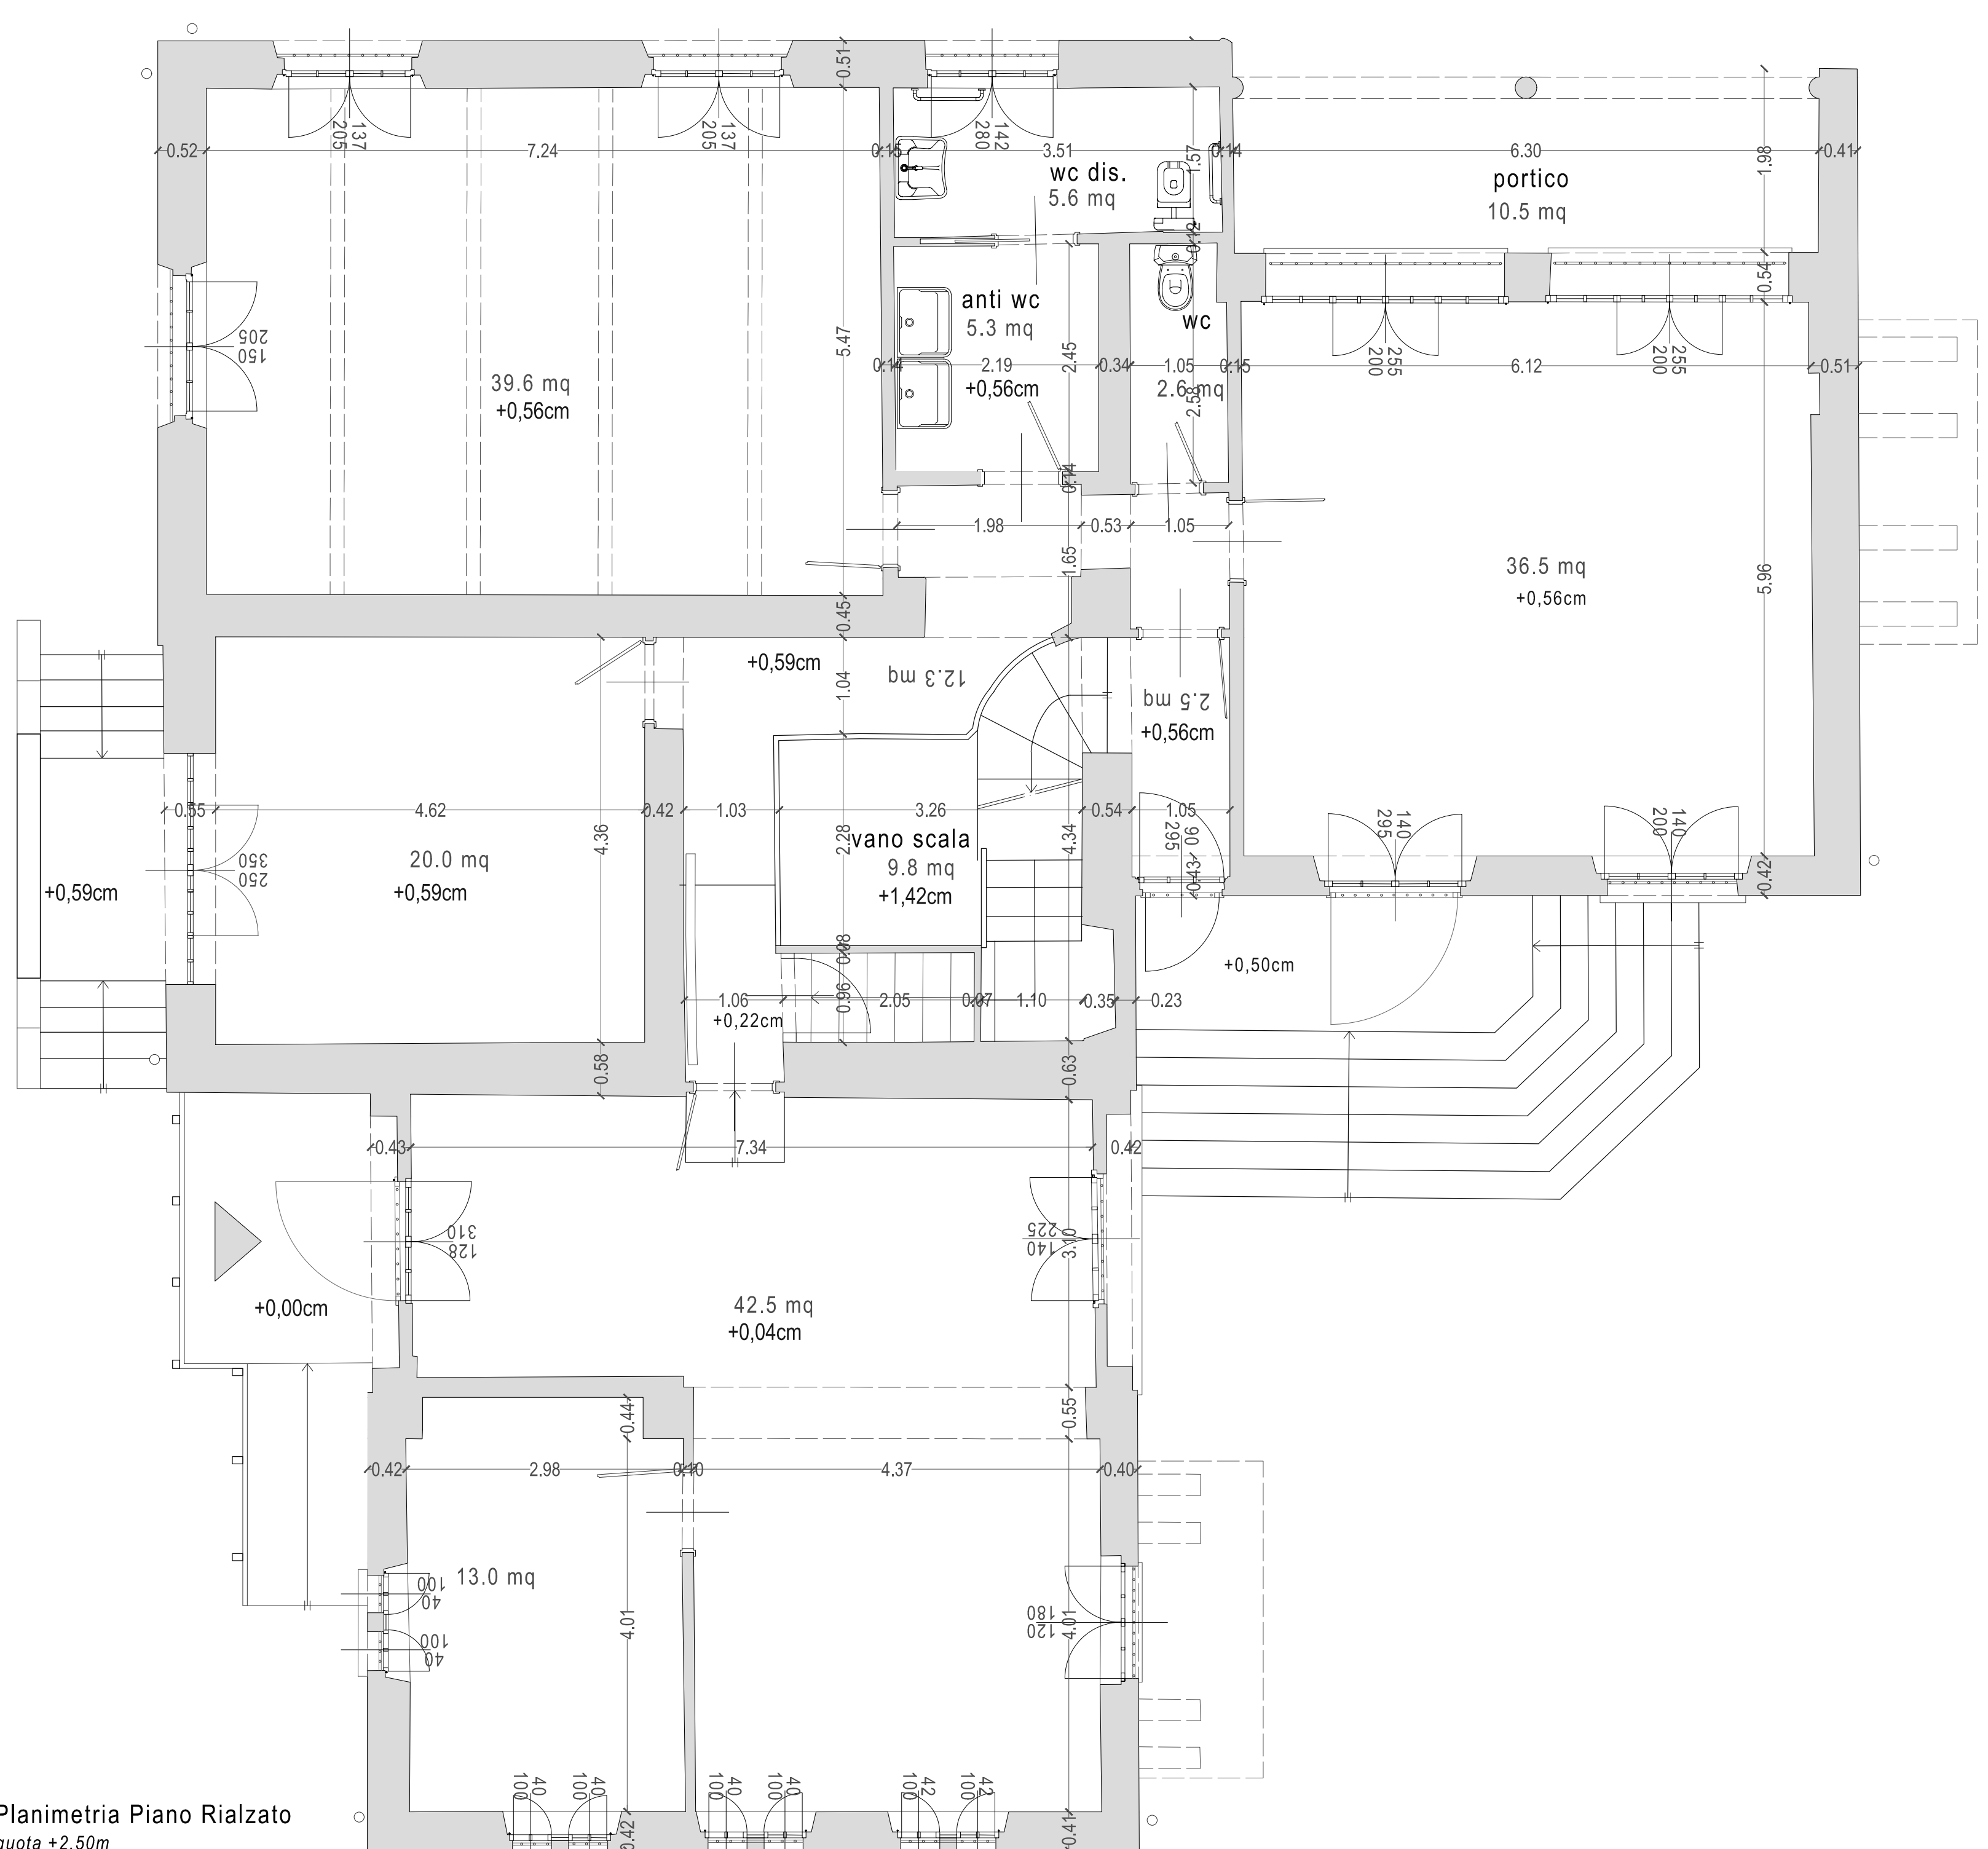

Planimetria Piano Rialzato
quota +2.50m

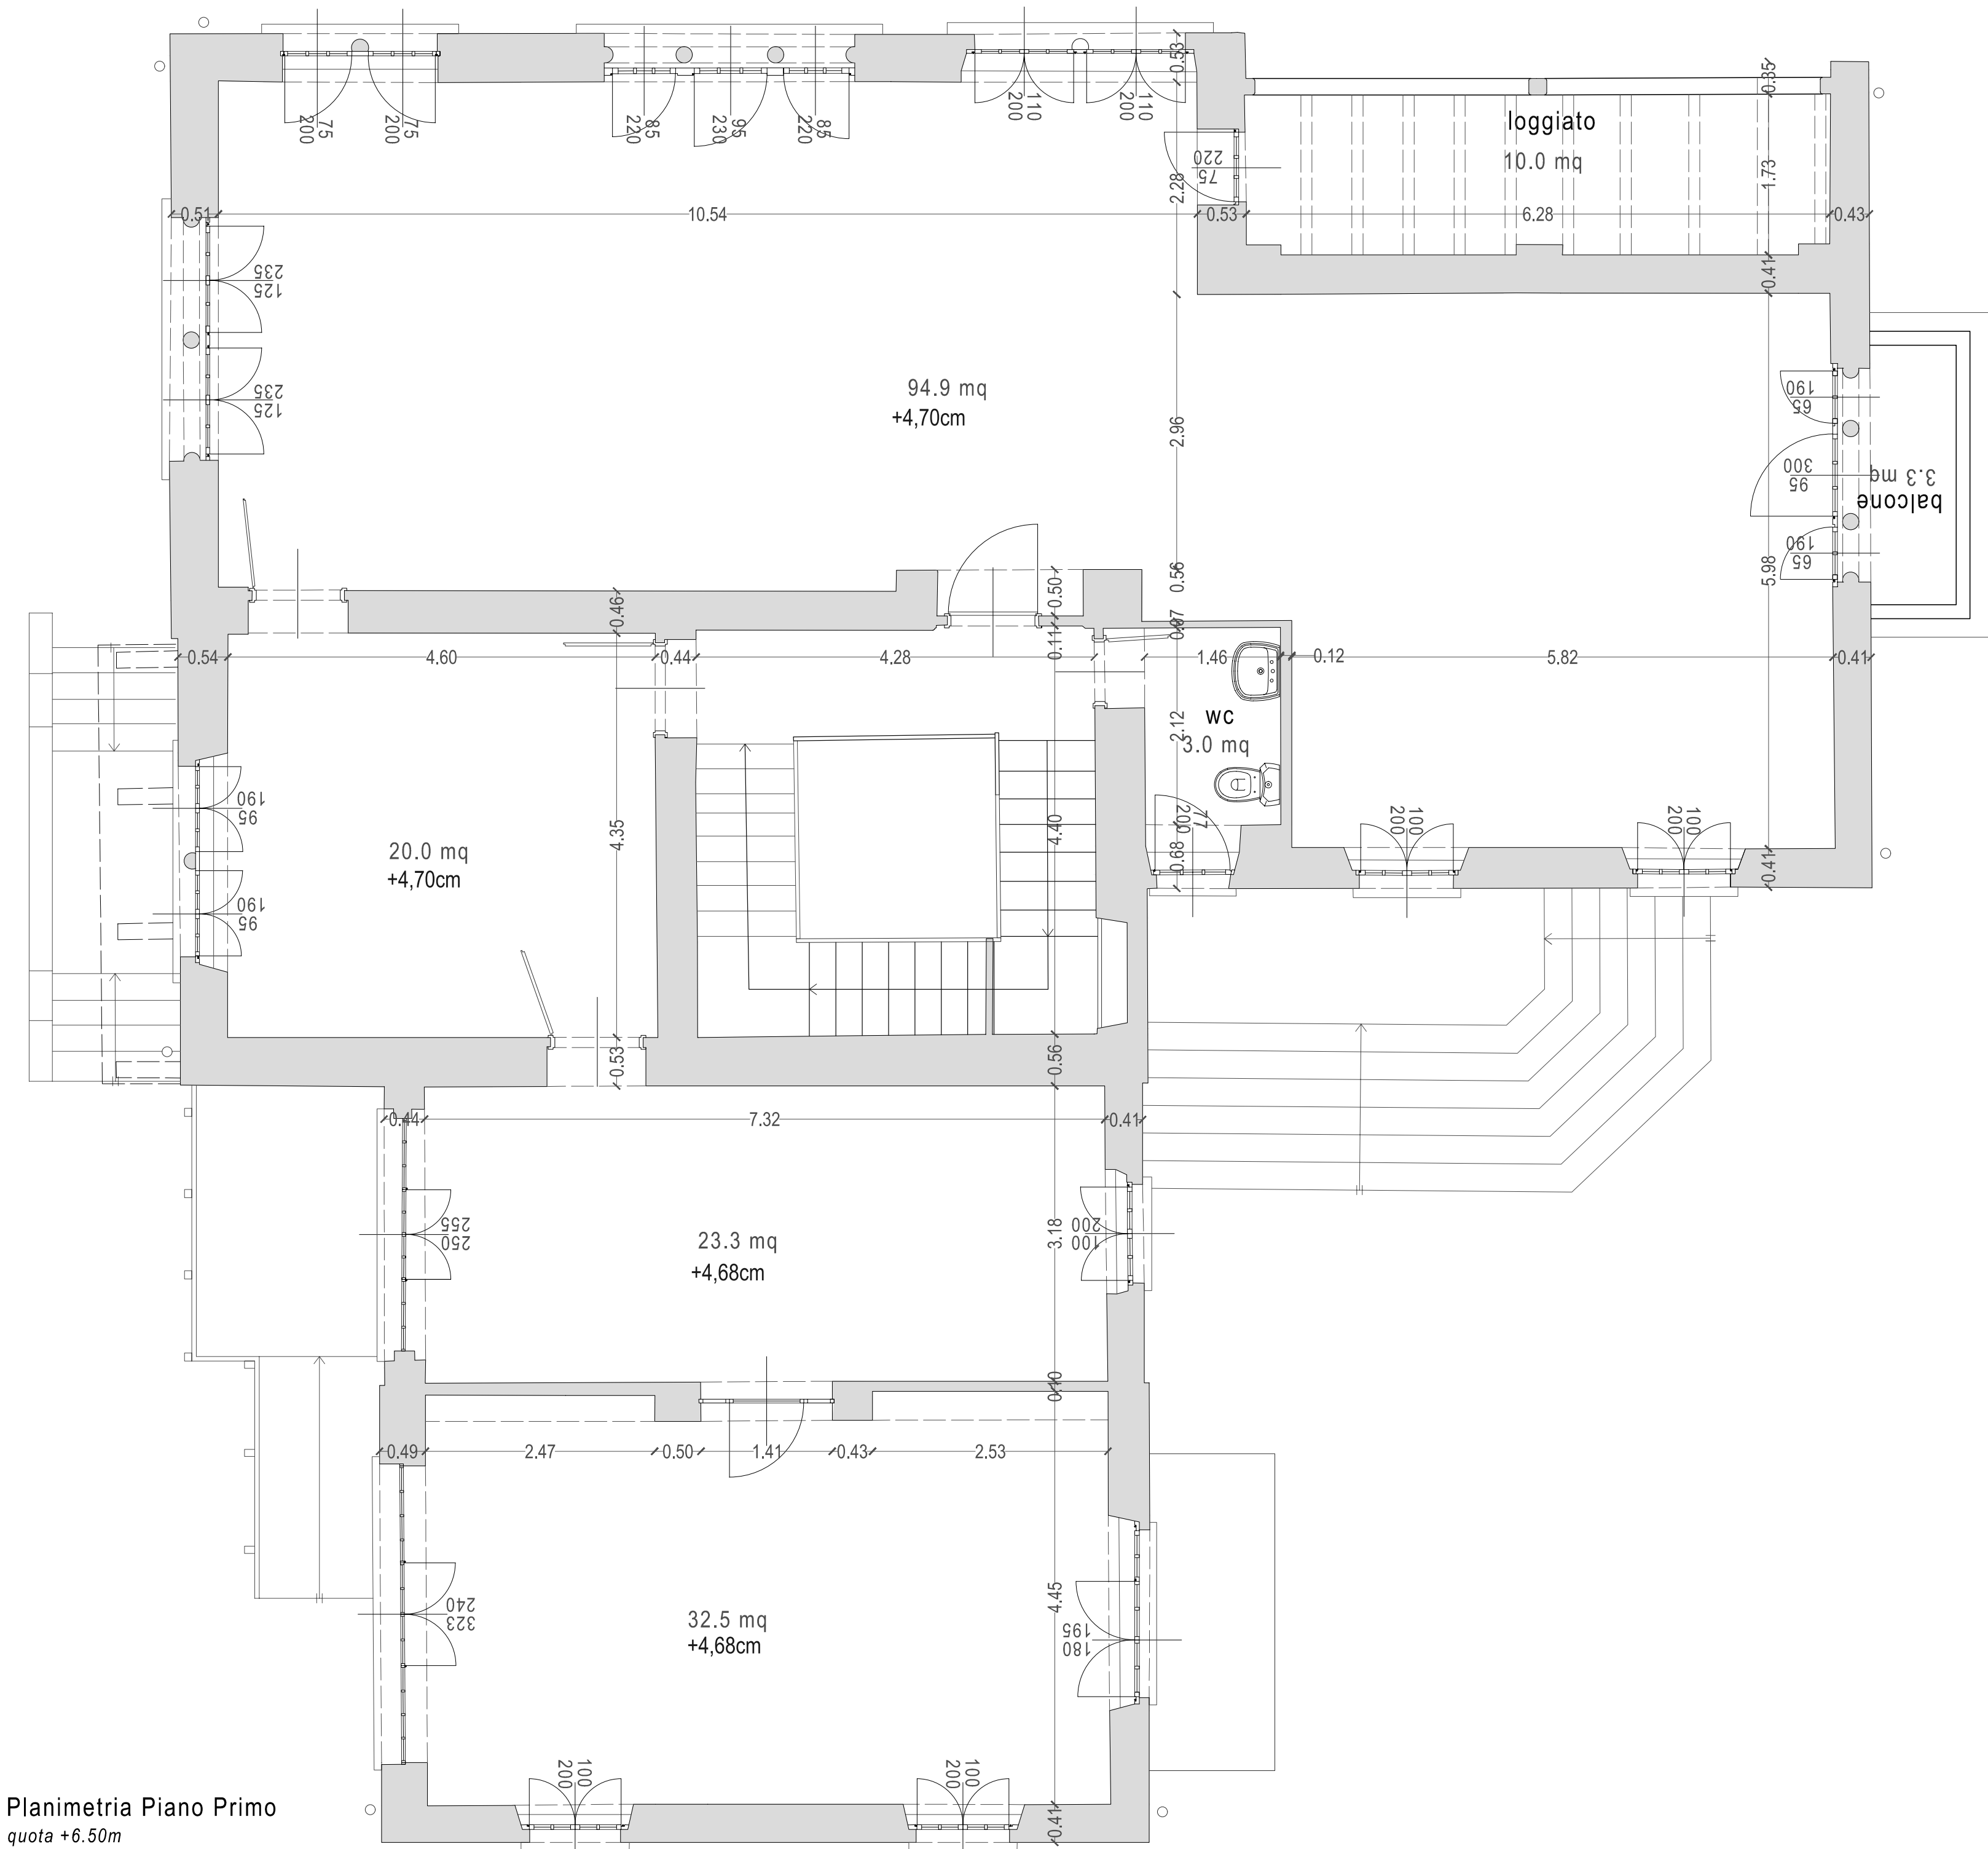

Planimetria Piano Primo
quota +6.50m

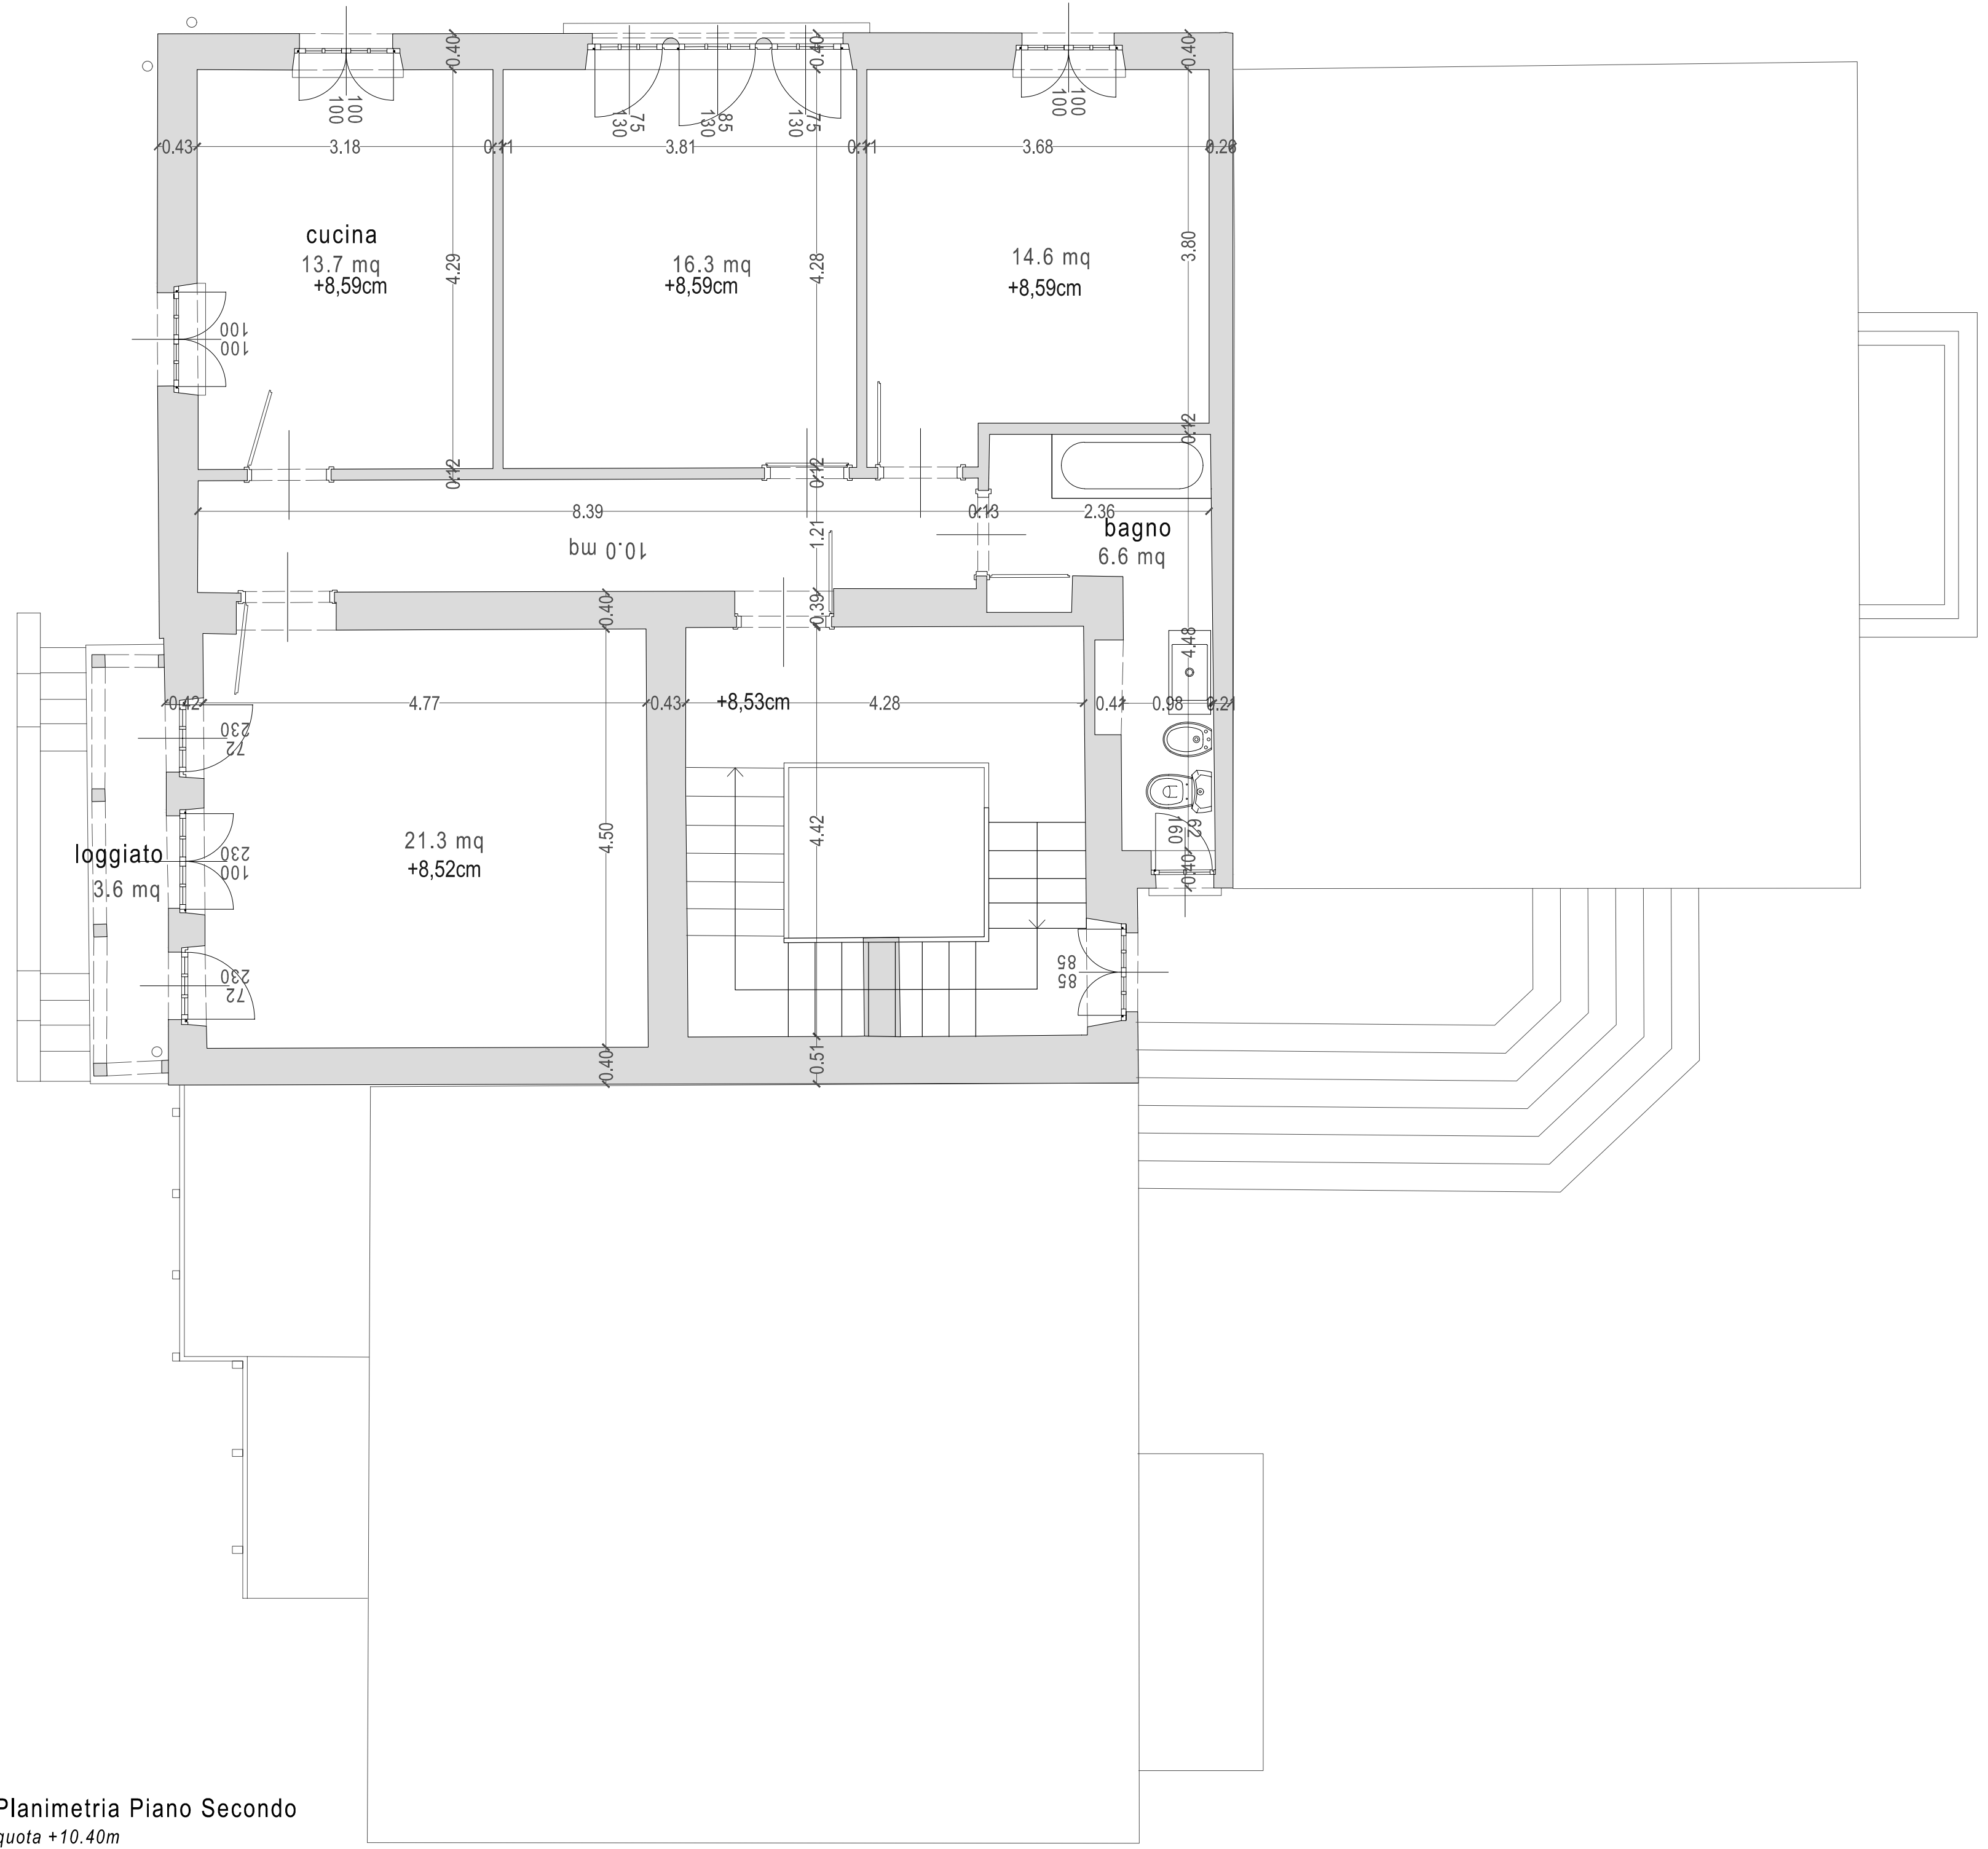

Planimetria Piano Secondo
quota +10.40m

COMUNE DI:
MALNATE, VARESE - IT
Villa Ponzoni

via Savioia, 21046 Malnate (VA)



PROGETTO DEFINITIVO RELATIVAMENTE ALL'INTERVENTO DI MANUTENZIONE STRAORDINARIA E RIFUNZIONALIZZAZIONE STABILE CASTELLO I° MAGGIO REALIZZAZIONE DI UN ASCENSORE AL FINE DI ELIMINARE LE BARRIERE ARCHITETTONICHE, SISTEMAZIONE DEI SERRAMENTI E SOSTITUZIONE DELLA CENTRALE TERMICA CUP :623D21000860001

Finanziata dall'Unione Europea - Next Generation EU, nell'Ambito della MSC2 - 2.1 "rigenerazione urbana"

COMITENTE

COMUNE DI MALNATE
Piazza Vittorio Veneto, 2
21046 MALNATE (VA)



FIRMA PER ACCETTAZIONE - APPROVAZIONE

PROGETTISTA

UNASTUDIO
ARCH. A. BALEA

Cao Sempione 12
20156 MILANO

tel. +39 02 3400001
fax +39 02 3400003
email info@unastudio.eu www.unastudio.eu

COLLABORATORI

Arch. Sergio Molteni
Arch. Francesco Serrini



PROTOCOLLO UFFICIALE

TITOLO

RILIEVO GEOMETRICO STATO DI FATTO
Pianta Seminterrato - Rialzato
Primo - Secondo

ELABORATO

Rg 01

DATA: FEBBRAIO 2023