



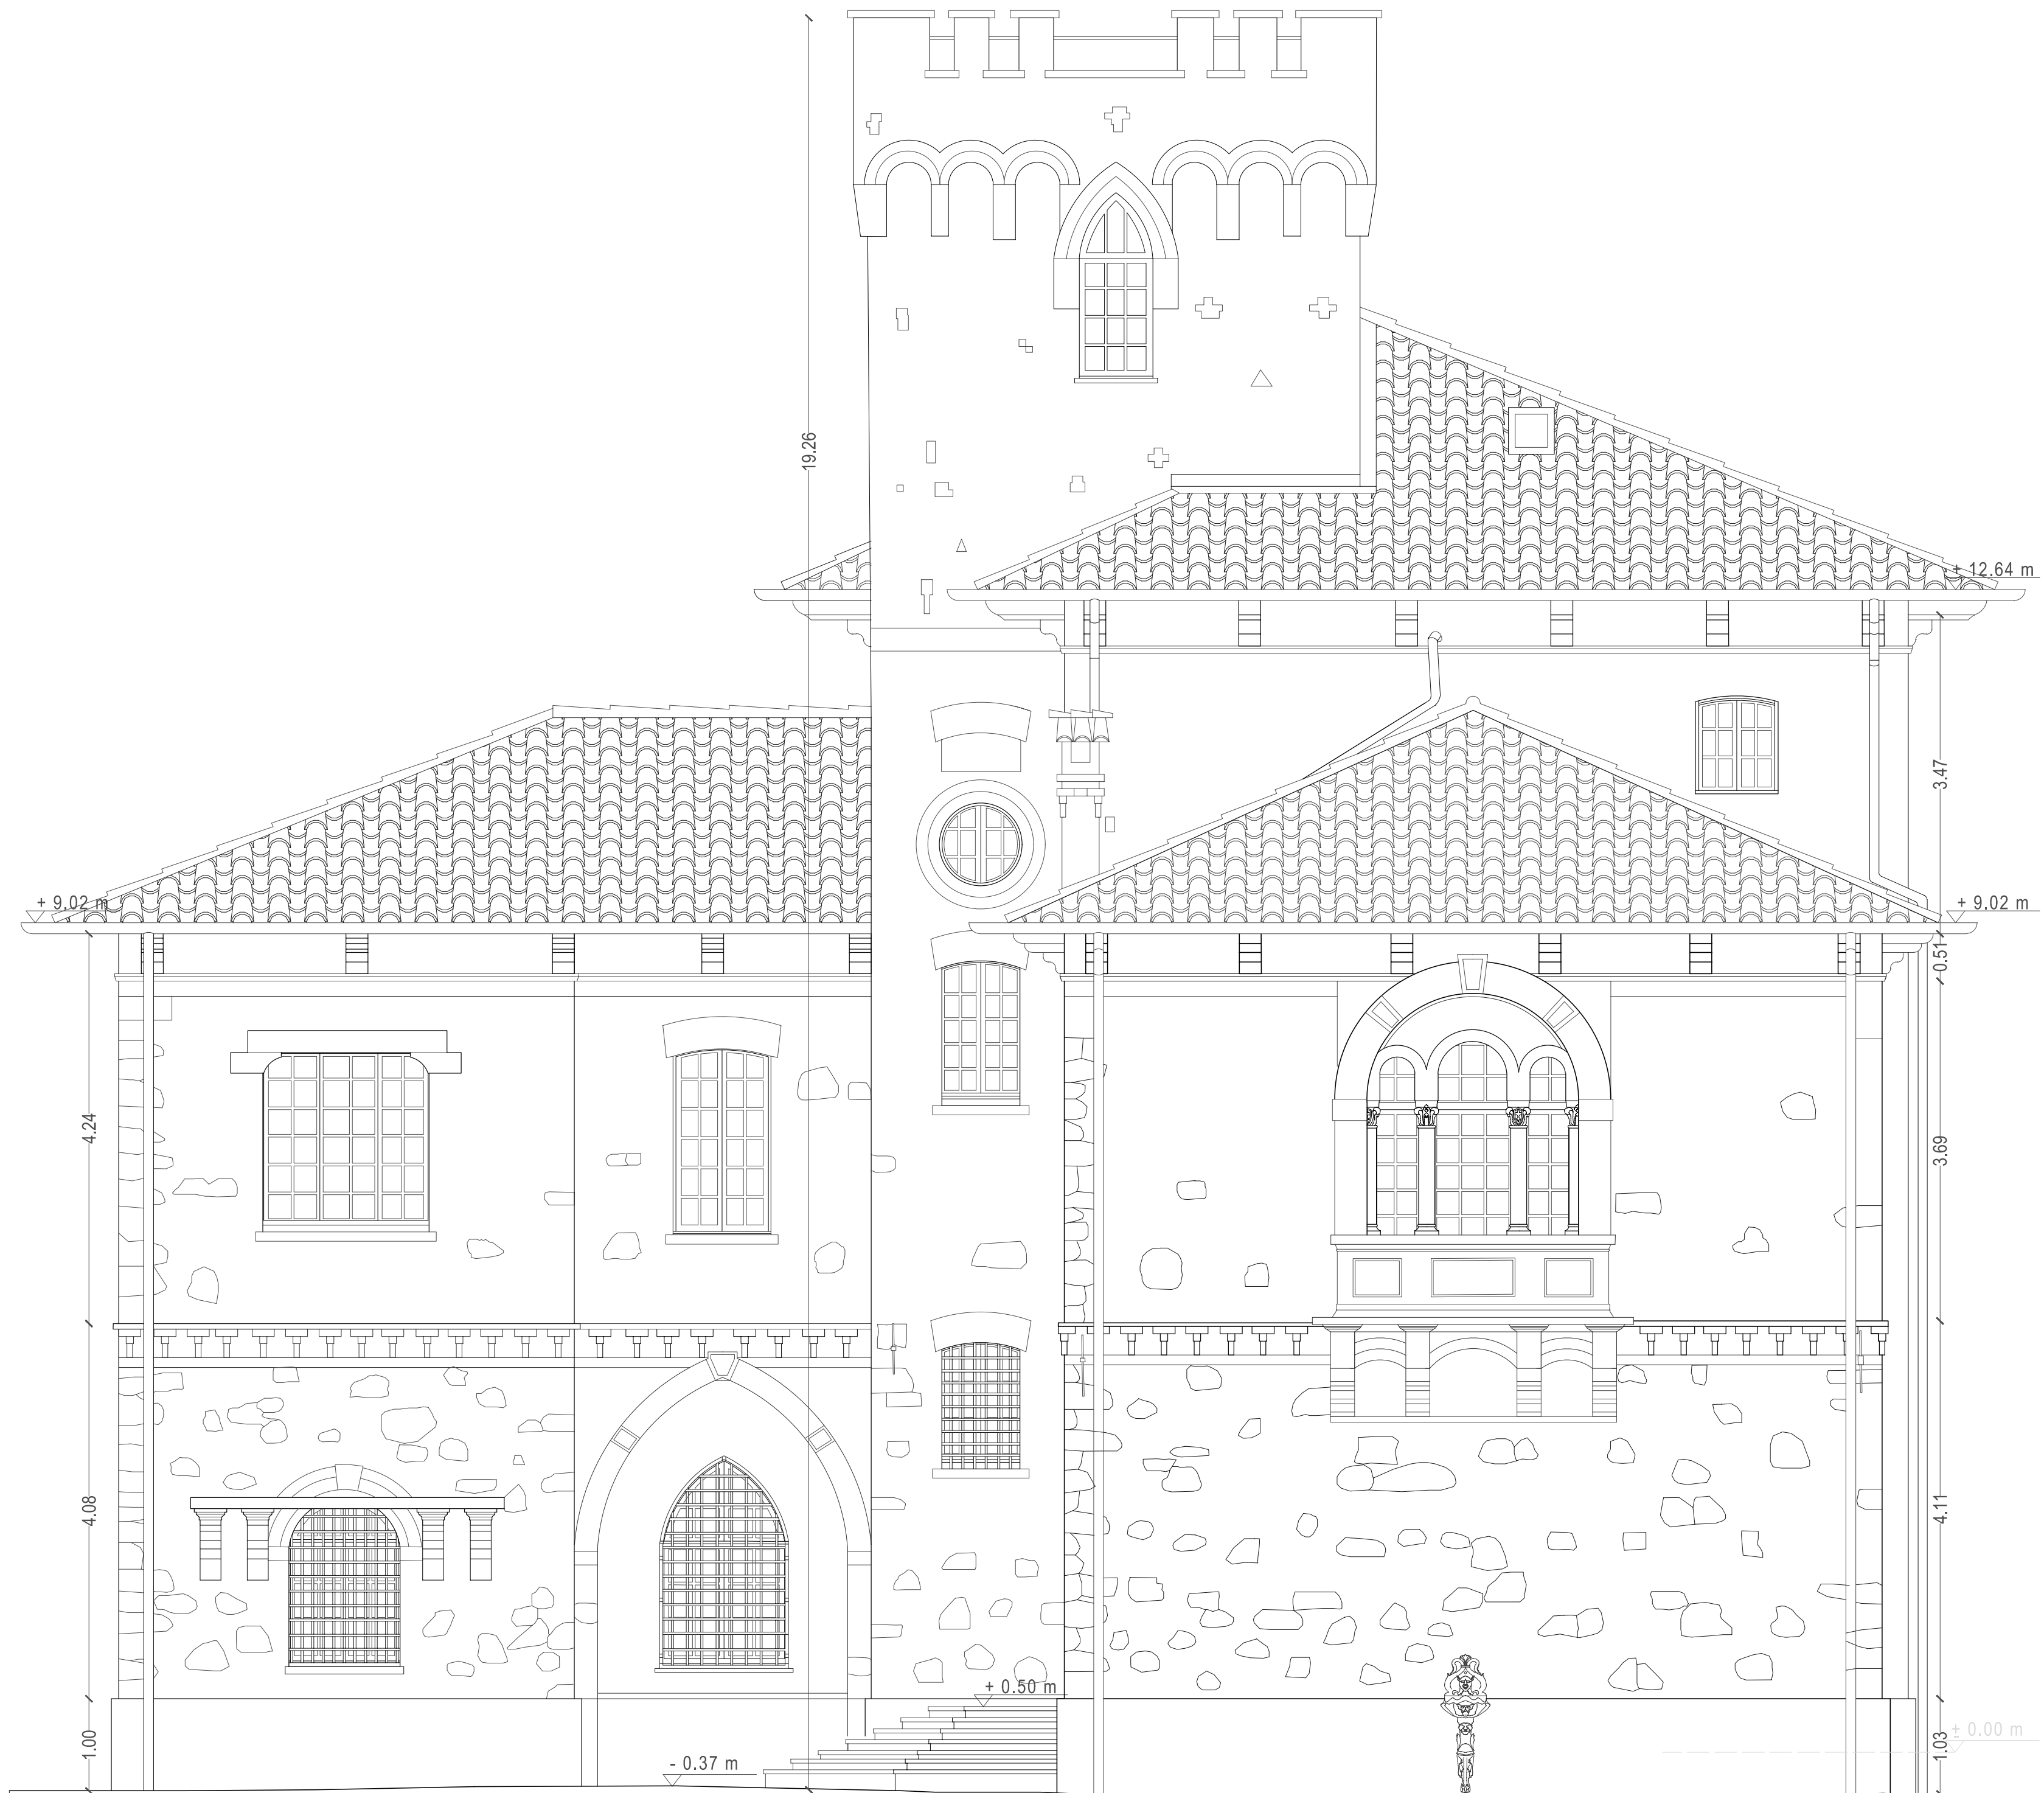

Prospetto SUD



Prospetto EST

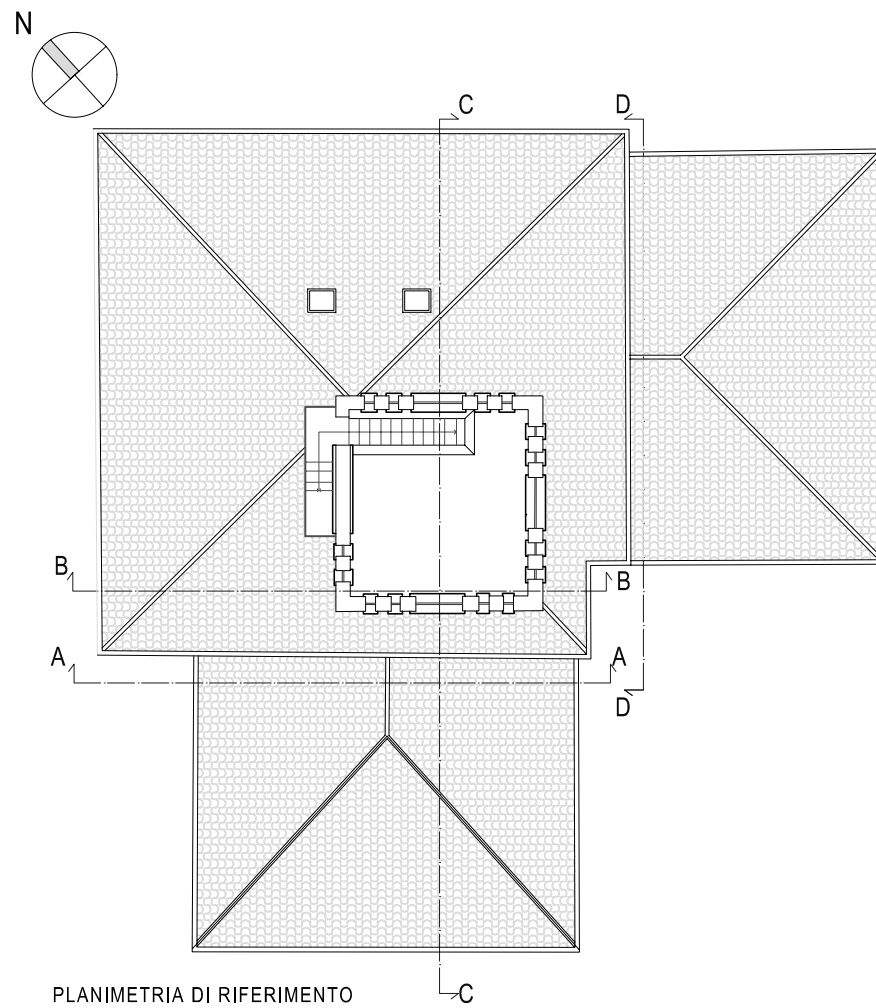

COMUNE DI :
MALNATE, VARESE - IT
Villa Ponzoni

via Savoia, 21046 Malnate (VA)



PROGETTO DEFINITIVO RELATIVAMENTE ALL'INTERVENTO DI MANUTENZIONE
STRAORDINARIA E RIFUNZIONALIZZAZIONE STABILE CASTELLO 1° MAGGIO
REALIZZAZIONE DI UN ASCENSORE AL FINE DI ELIMINARE LE BARRIERE ARCHITETTONICHE,
SISTEMAZIONE DEI SERRAMENTI E SOSTITUZIONE DELLA CENTRALE TERMICA
CUP : B23D21000860001

Finanziata dall'Unione Europea - Next Generation EU, nell'Ambito della M5C2 - 2.1 "rigenerazione
urbana"

COMMITTENTE
COMUNE DI MALNATE
Piazza Vittorio Veneto, 2
21046 MALNATE (VA)



FIRMA PER ACCETTAZIONE - APPROVAZIONE

PROGETTISTA
UNASTUDIO
ARCH. A. MAZZA
C.so Sempione 12
20154 MILANO
tel. +39 02 36559901
fax +39 02 36558793
email: info@unastudio.eu www.unastudio.eu

COLLABORATORE :
Arch. Sergio Gaspari
Arch. Francesco Garini




PROTOCOLLO UFFICILE

TITOLO:
RILIEVO GEOMETRICO STATO DI FATTO
Prospetti SUD - EST

ELABORATO:

Rg 03

DATA: FEBBRAIO 2023

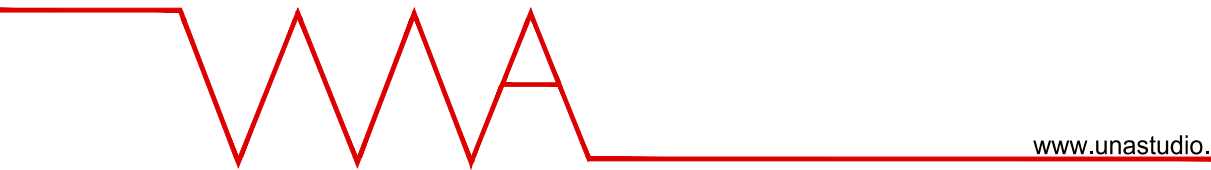

A TERMINE DELLE VIGENTI LEGGI SUI DIRITTI DI AUTORE QUESTO DISEGNO NON PUO' ESSERE COPRATO O RIPRODOTTO SENZA L'AUTORIZZAZIONE DEL PROGETTISTA