


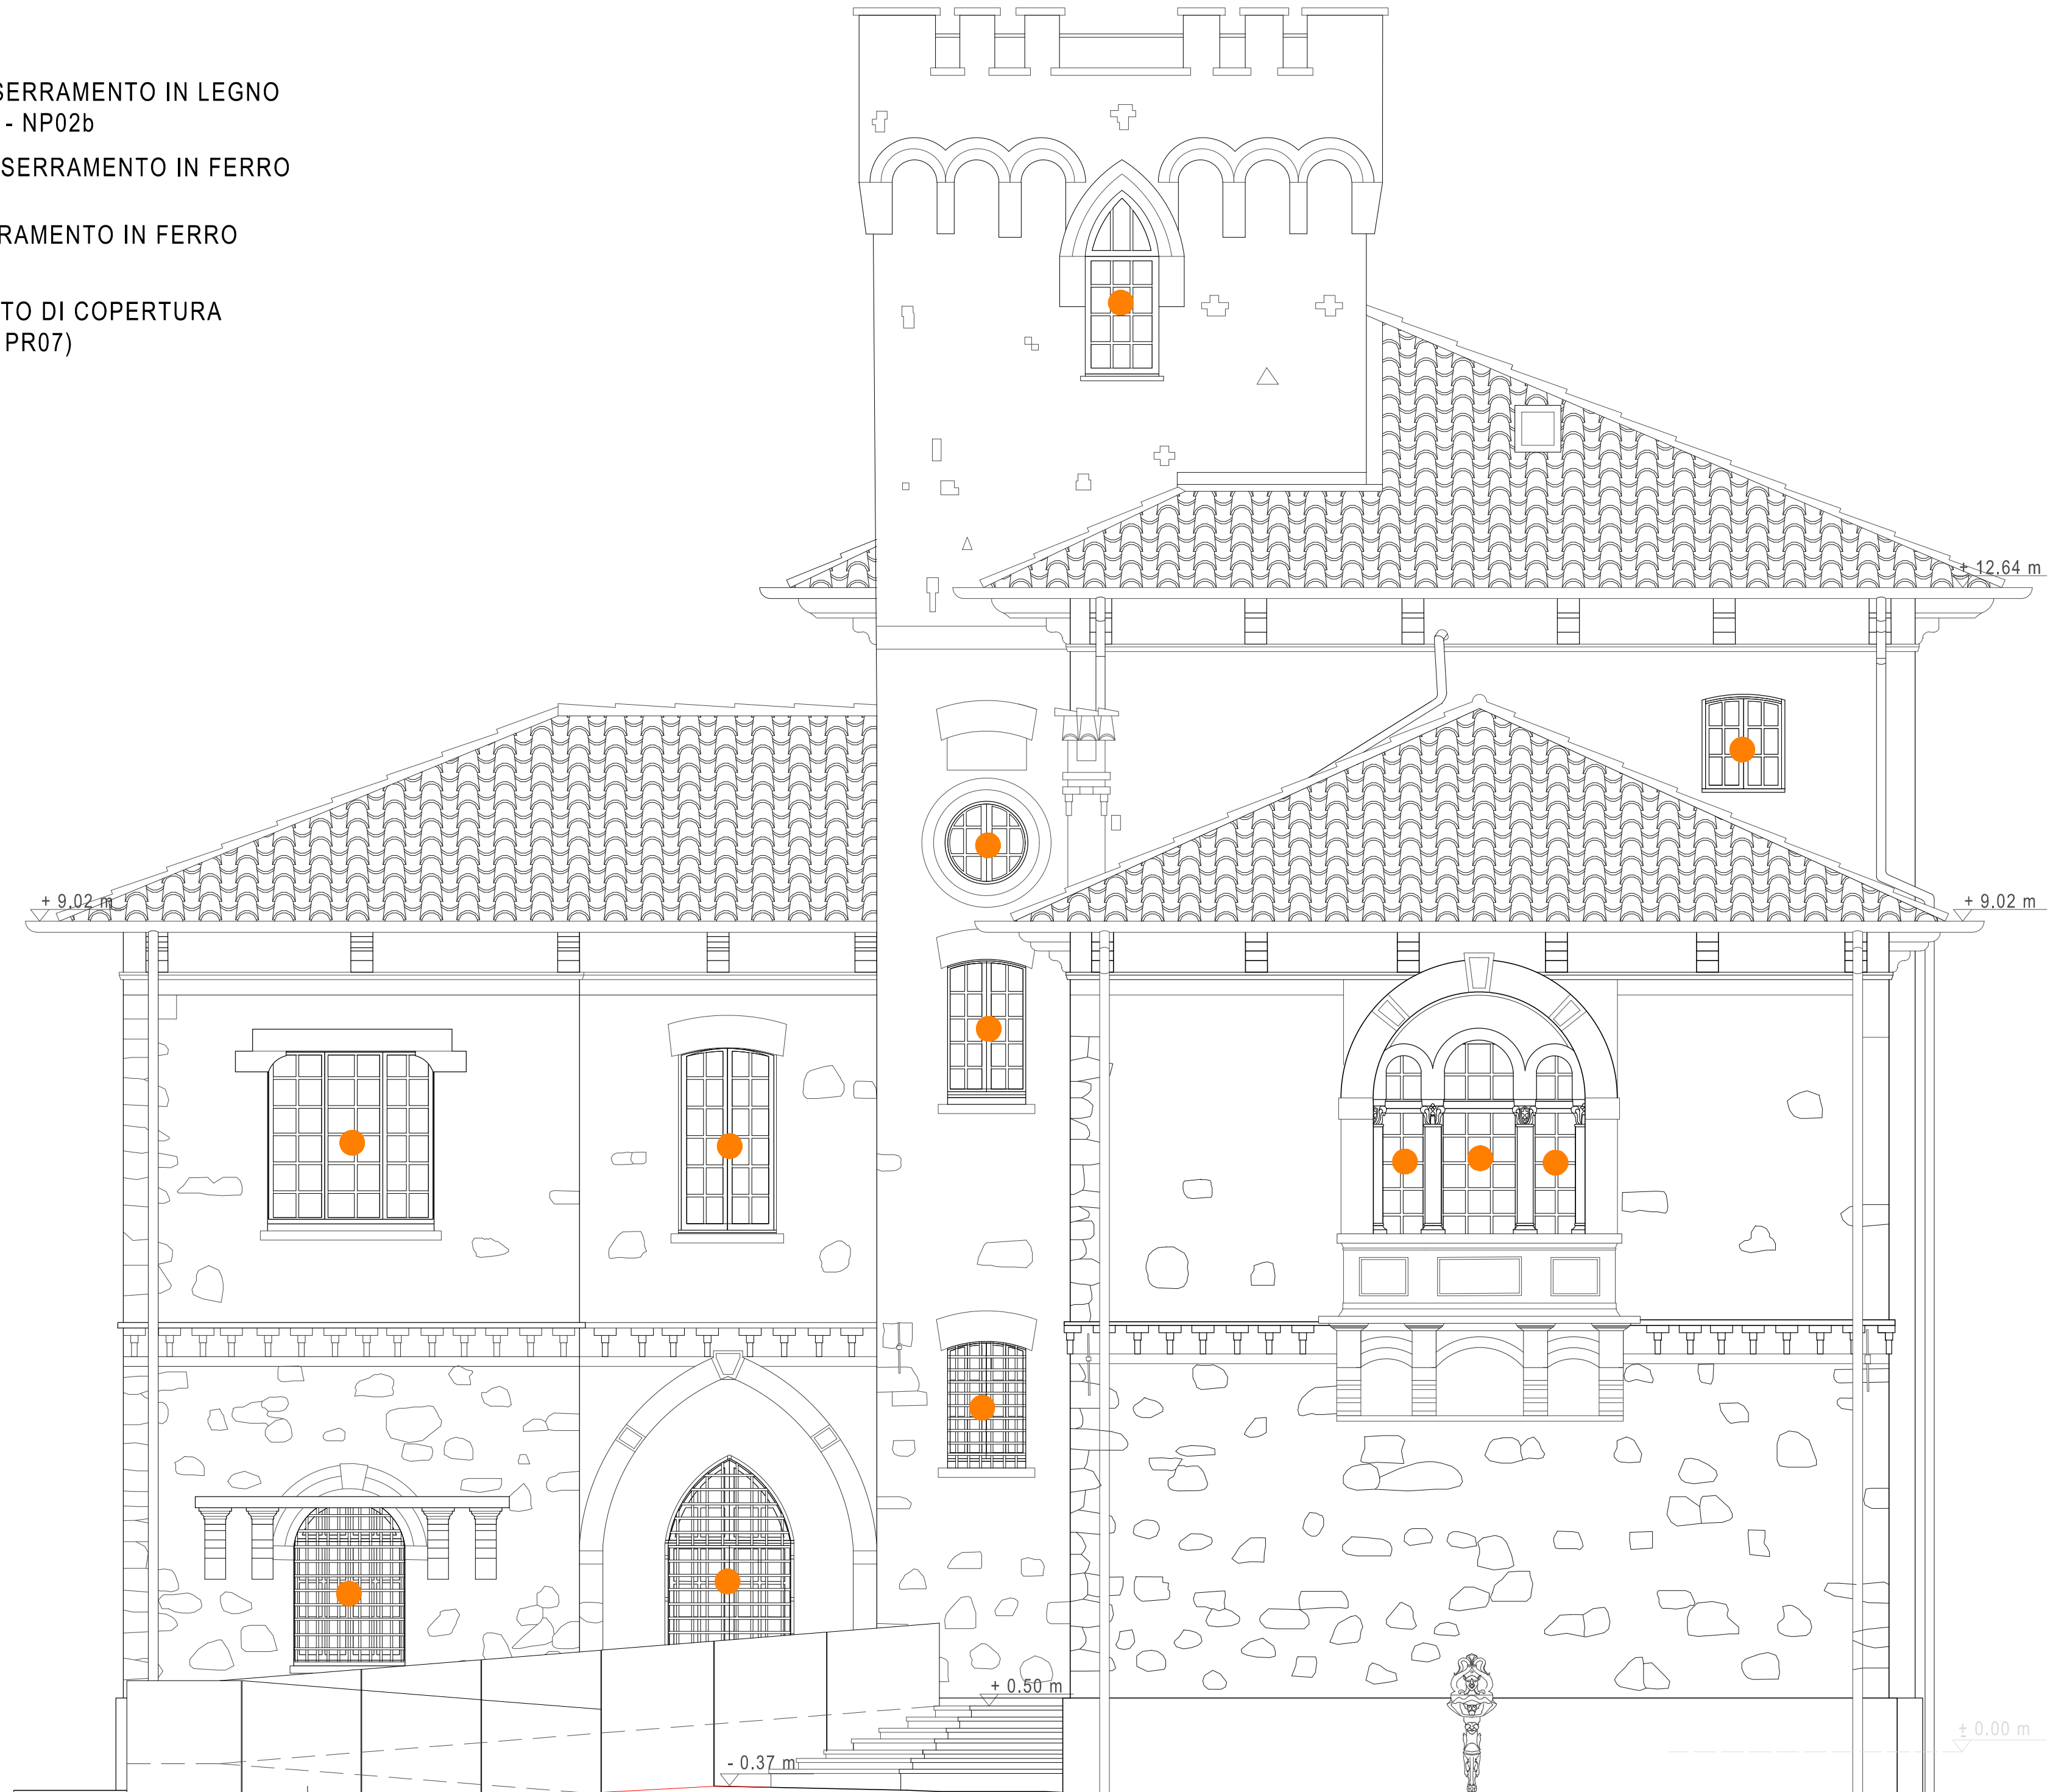

Prospetto SUD

cod. NP07




Prospetto EST

cod. NP07

LEGENDA

- RESTAURO SERRAMENTO IN LEGNO
cod. NP02a - NP02b
- RIPRISTINO SERRAMENTO IN FERRO
cod. NP09b
- NUOVO SERRAMENTO IN FERRO
cod. NP09a
- NUOVO MANTO DI COPERTURA
(si veda TAV PR07)

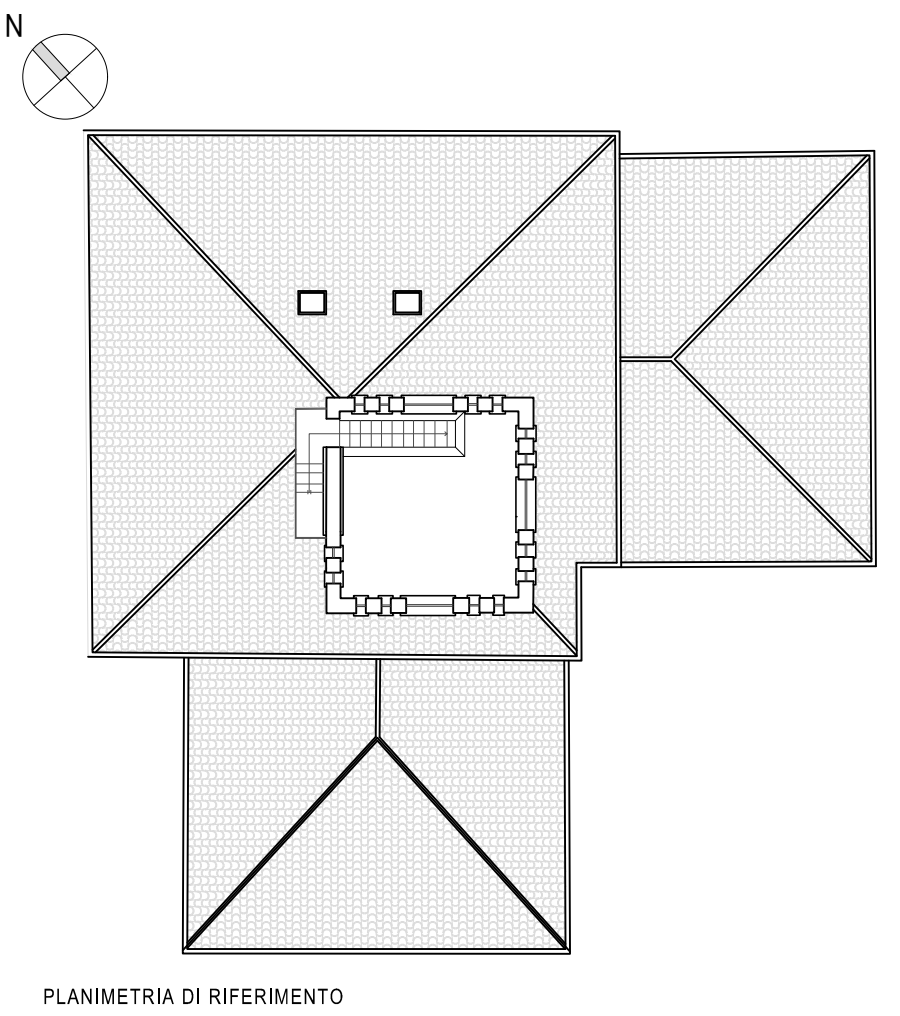

COMUNE DI :
MALNATE, VARESE - IT
Villa Ponzone

via Savoia, 21046 Malnate (VA)



PROGETTO DEFINITIVO RELATIVAMENTE ALL'INTERVENTO DI MANUTENZIONE STRAORDINARIA E RIFUNZIONALIZZAZIONE STABILE CASTELLO 1° MAGGIO REALIZZAZIONE DI UN ASCENSORE AL FINE DI ELIMINARE LE BARRIERE ARCHITETTONICHE, SISTEMAZIONE DEI SERRAMENTI E SOSTITUZIONE DELLA CENTRALE TERMICA CUP :B23D21000860001

Finanziata dall'Unione Europea - Next Generation EU, nell'Ambito della MSC2 - 2.1 "rigenerazione urbana"


COMMITTENTE
COMUNE DI MALNATE
Piazza Vittorio Veneto, 2
21046 MALNATE (VA)

FIRMA PER ACCETTAZIONE - APPROVAZIONE

CITTA' DI MALNATE
PROVINCIA DI VARESE

PROGETTISTA
UNASTUDIO
ARCH. A. BALEA / ARCH. L. MAZZA
C.so Sempione 12 20154 MILANO
tel. +39 02 36558001
fax +39 02 36558783
email: info@unastudio.eu www.unastudio.eu

COLLABORATORI :
Arch. Sergio Gagliardi
Arch. Francesca Serna

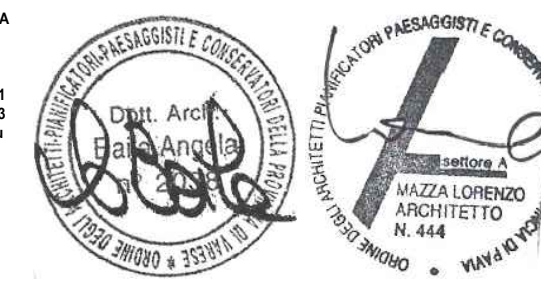

TITOLO:
PROGETTO
Prospetti SUD - EST

ELABORATO:

Pr 03

SCALA: 1:50

DATA: FEBBRAIO 2023

