


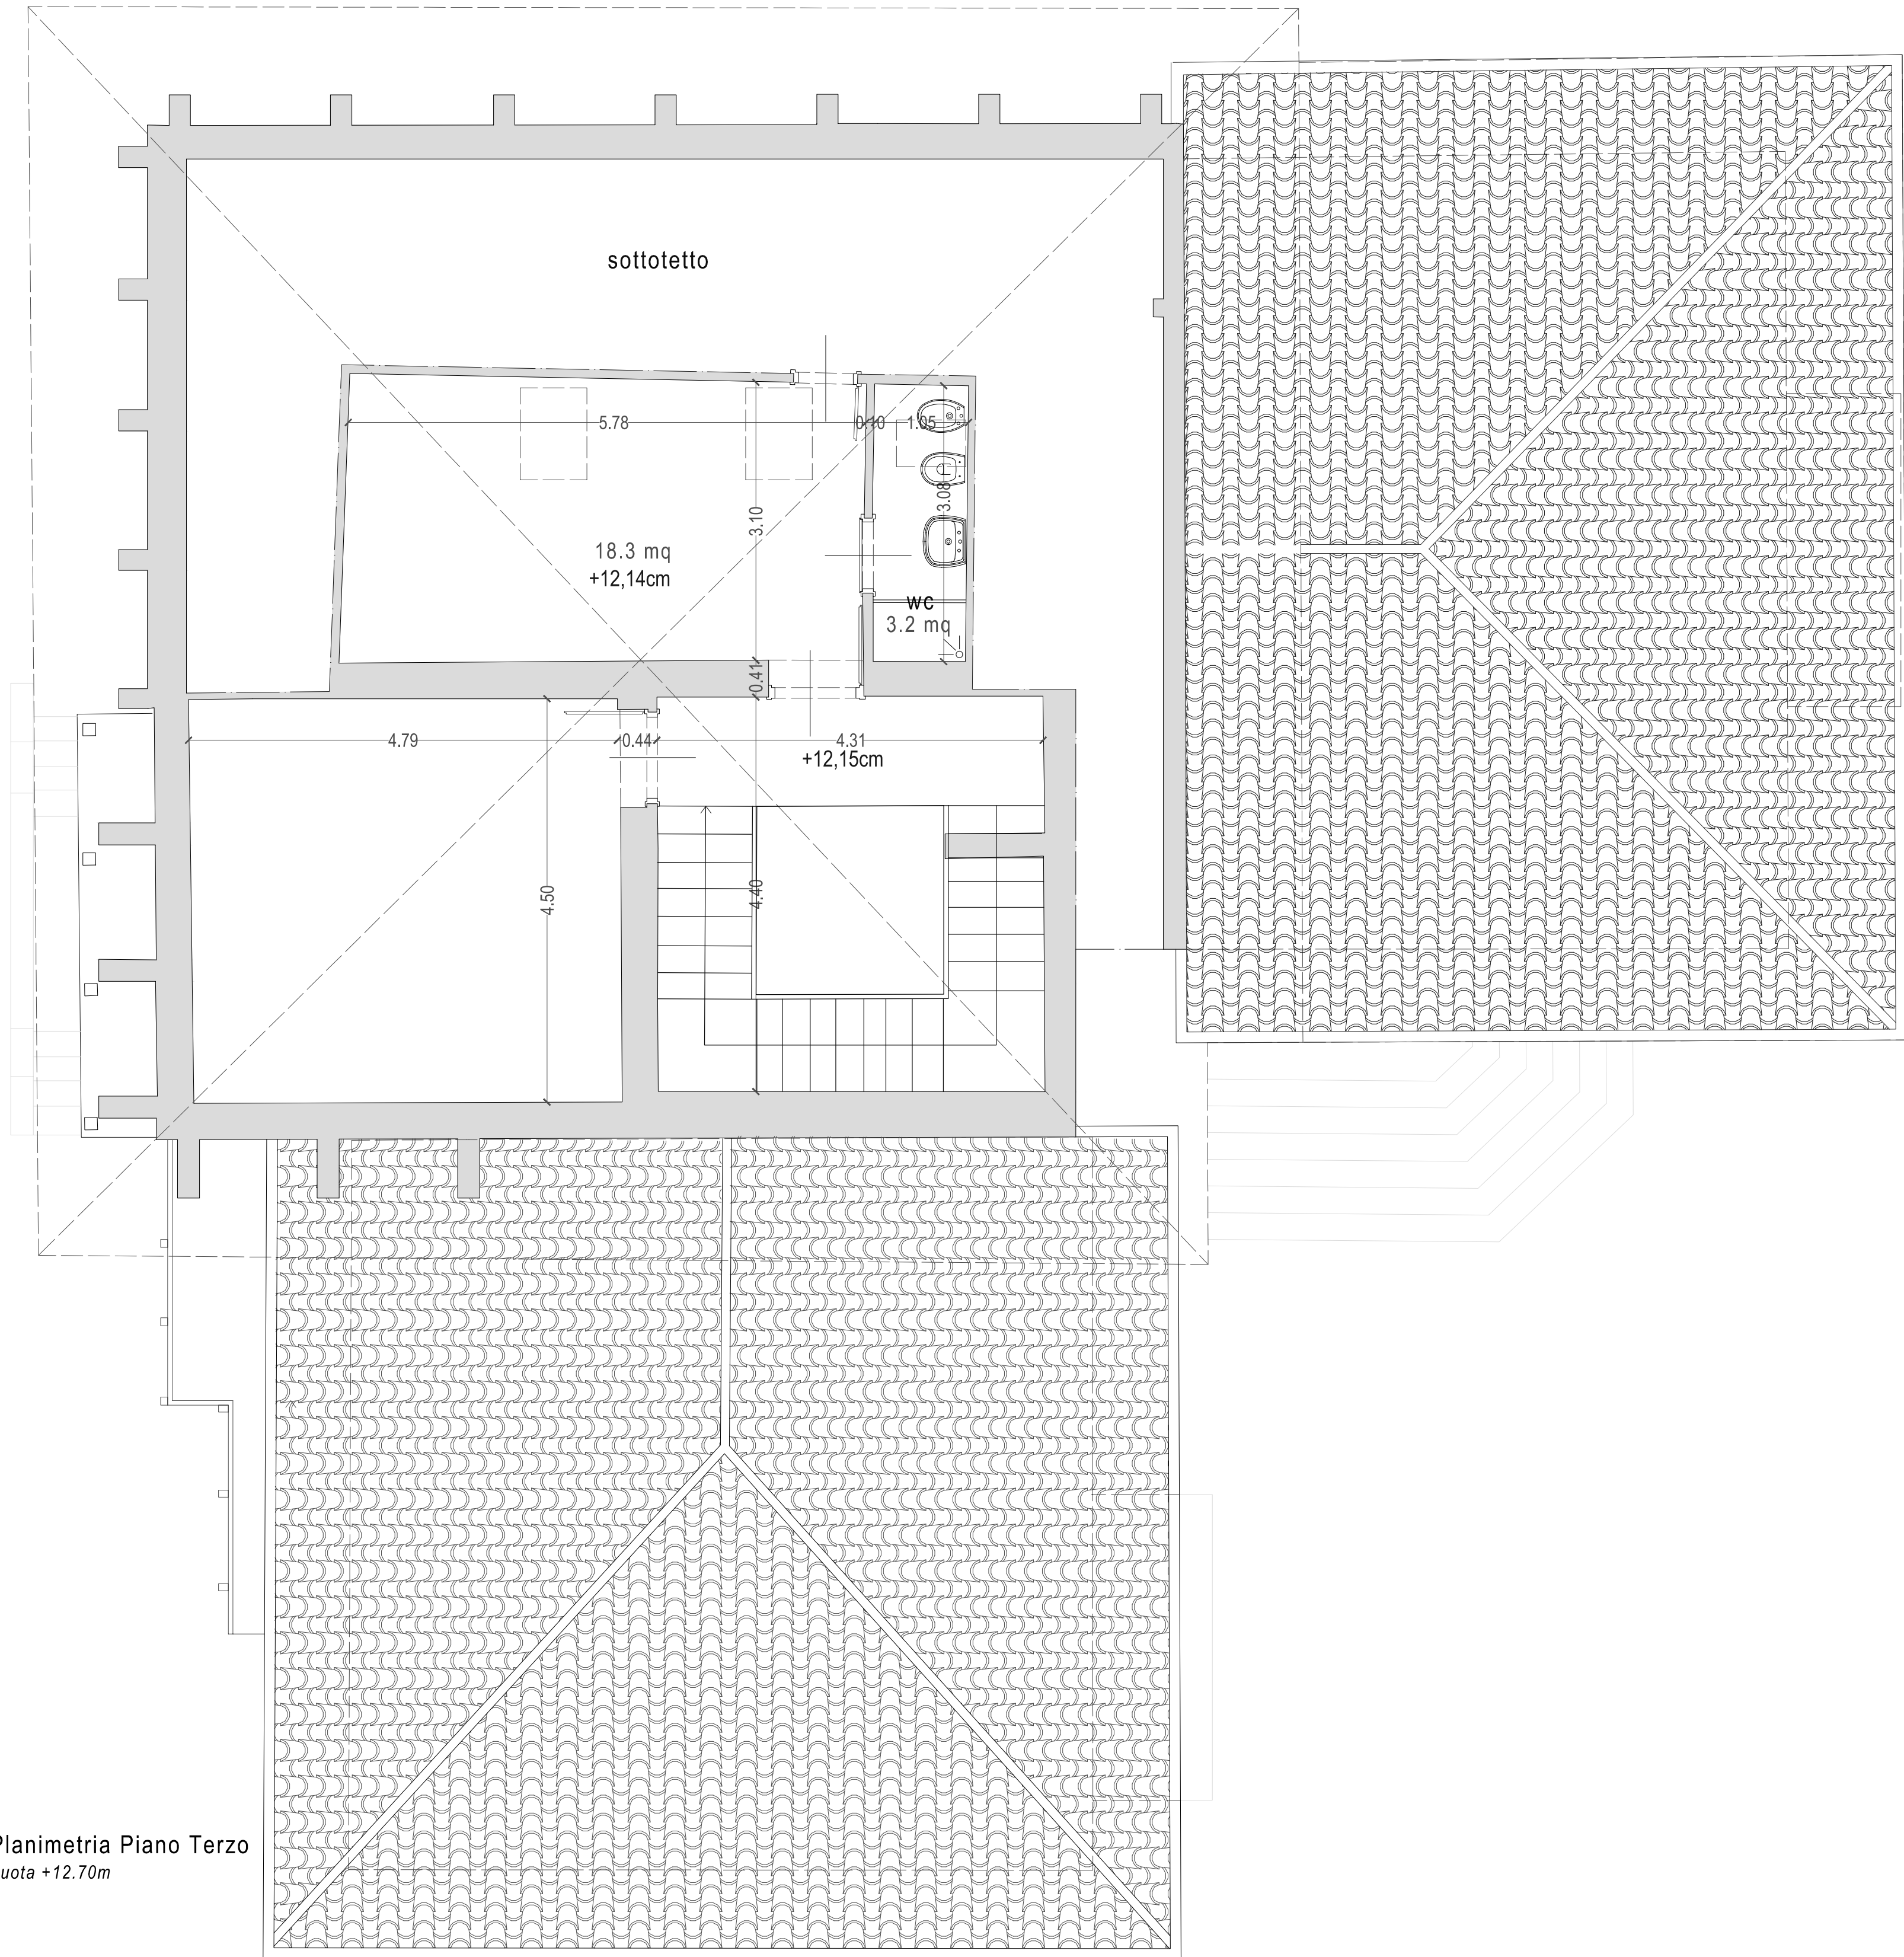


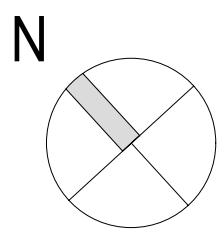

Planimetria Piano Terzo
quota +12.70m

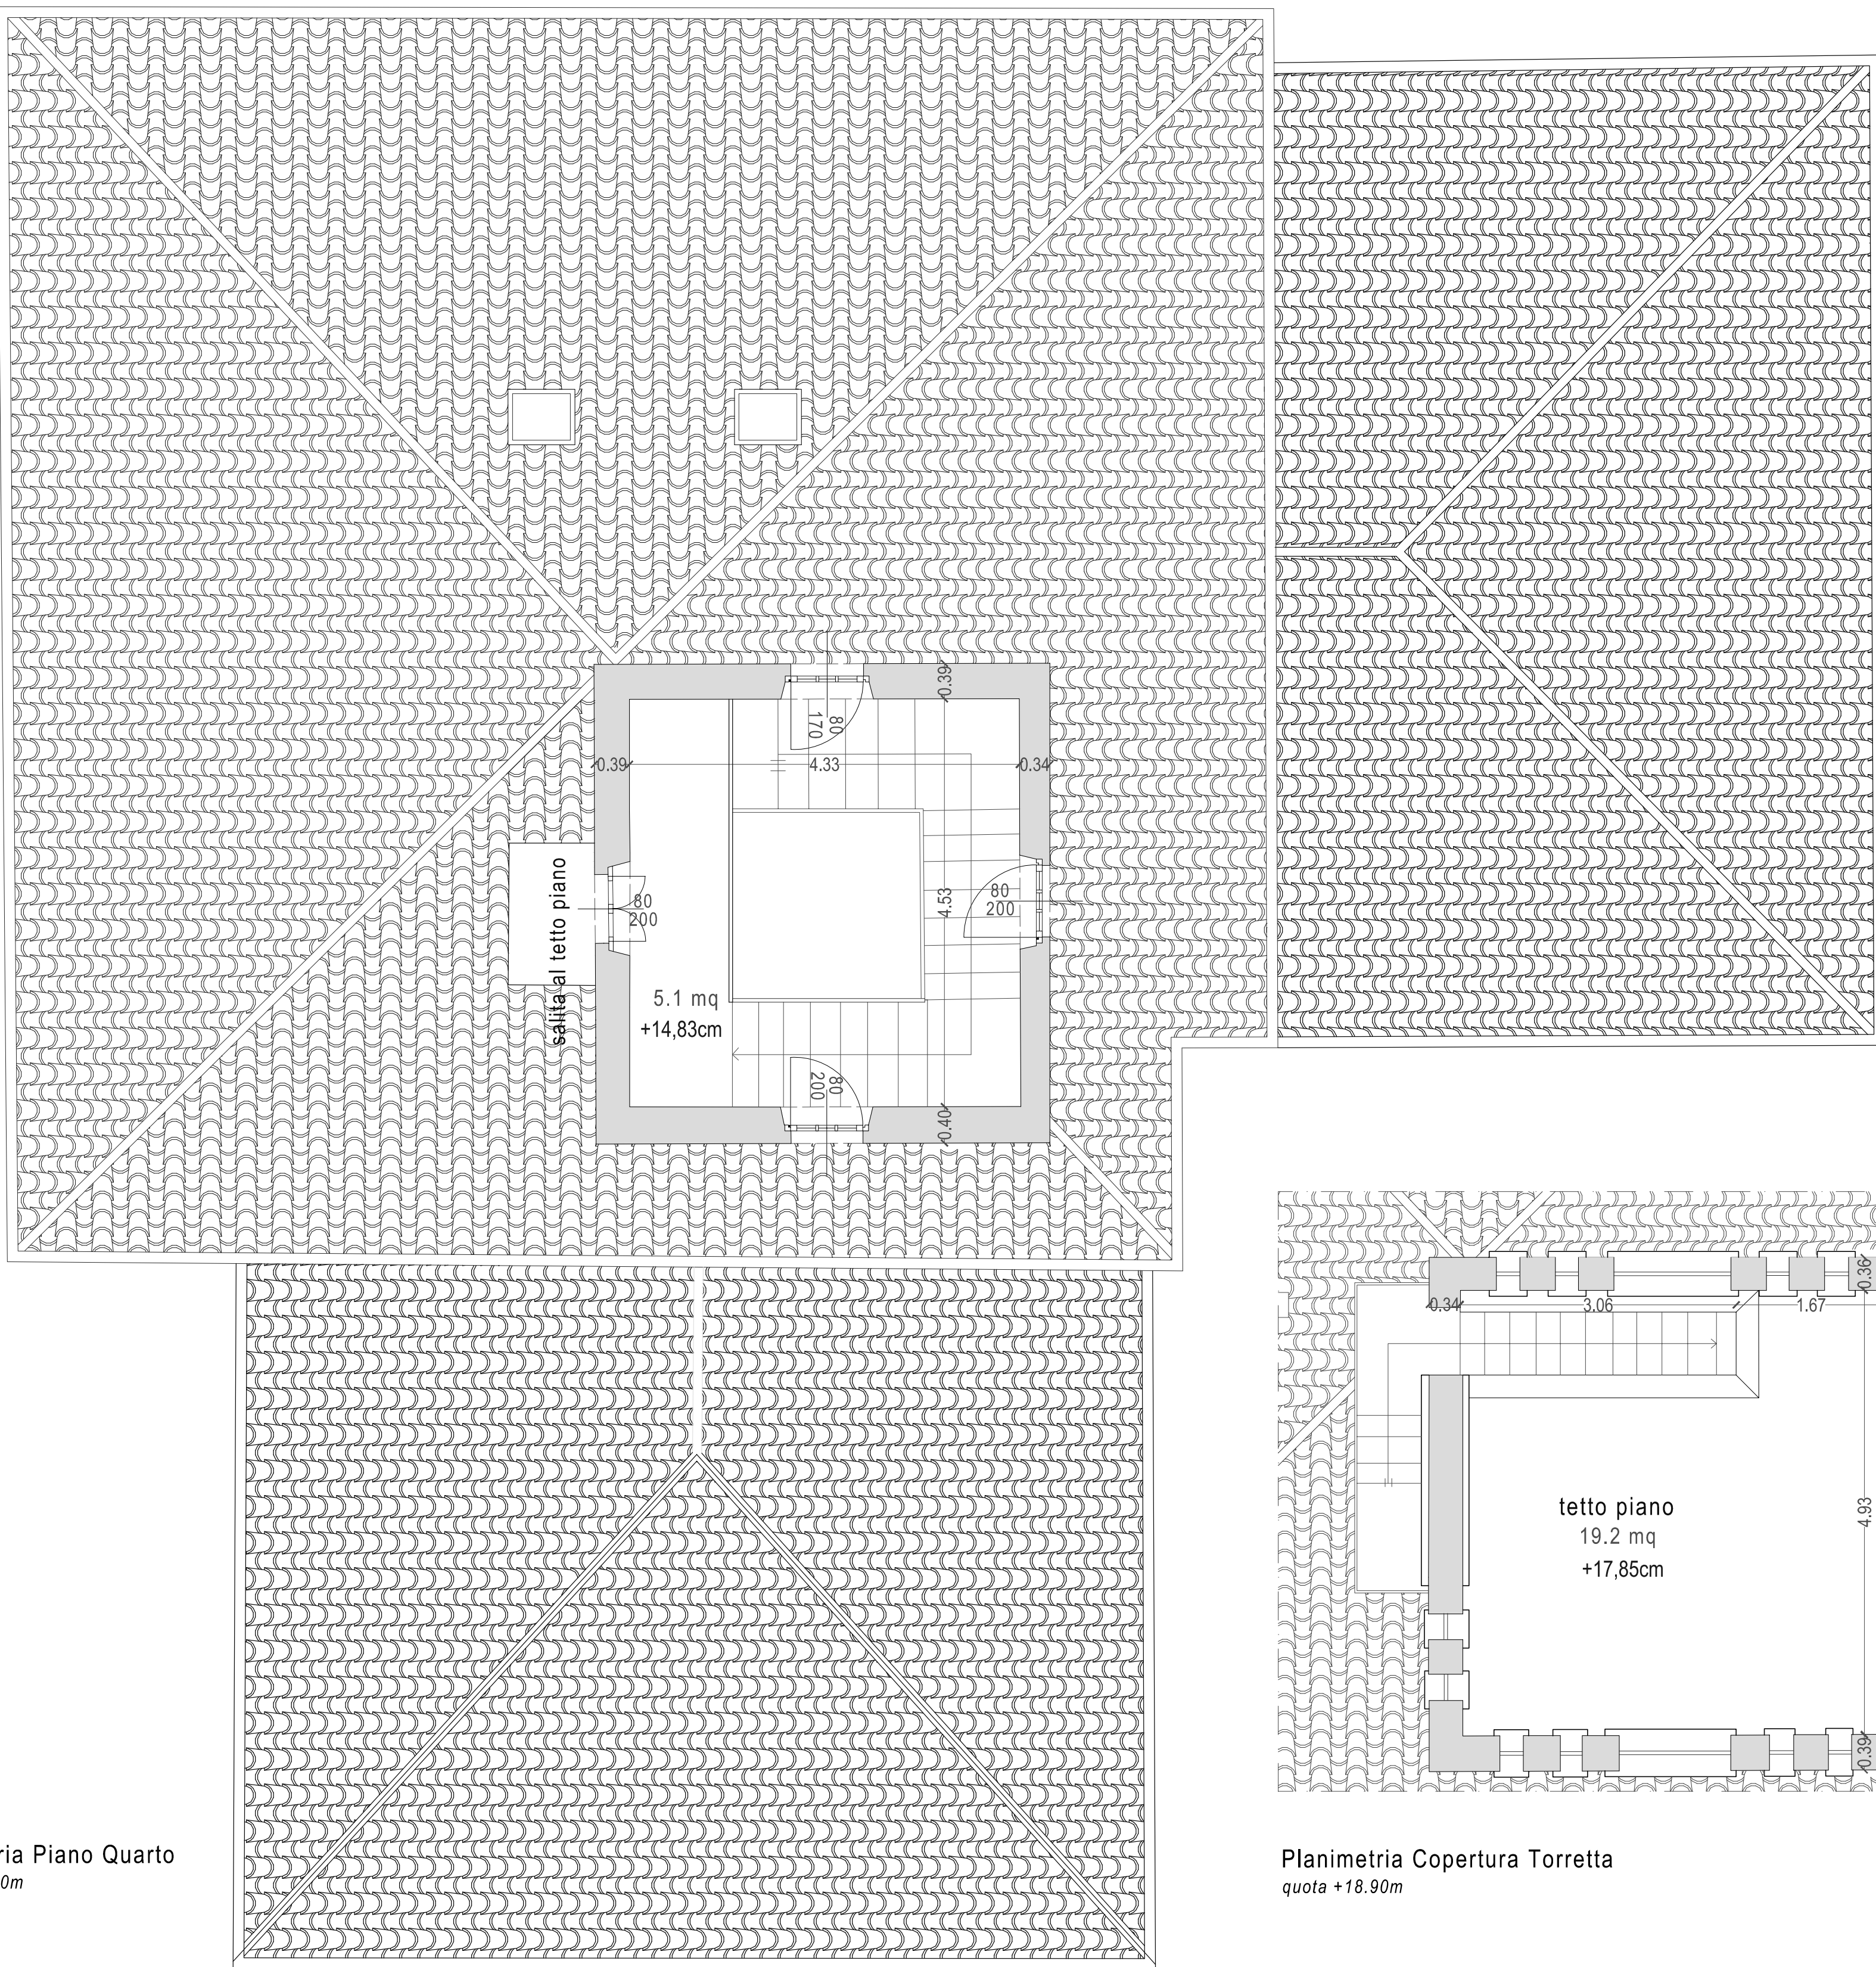

Planimetria Piano Quarto
quota +15.50m

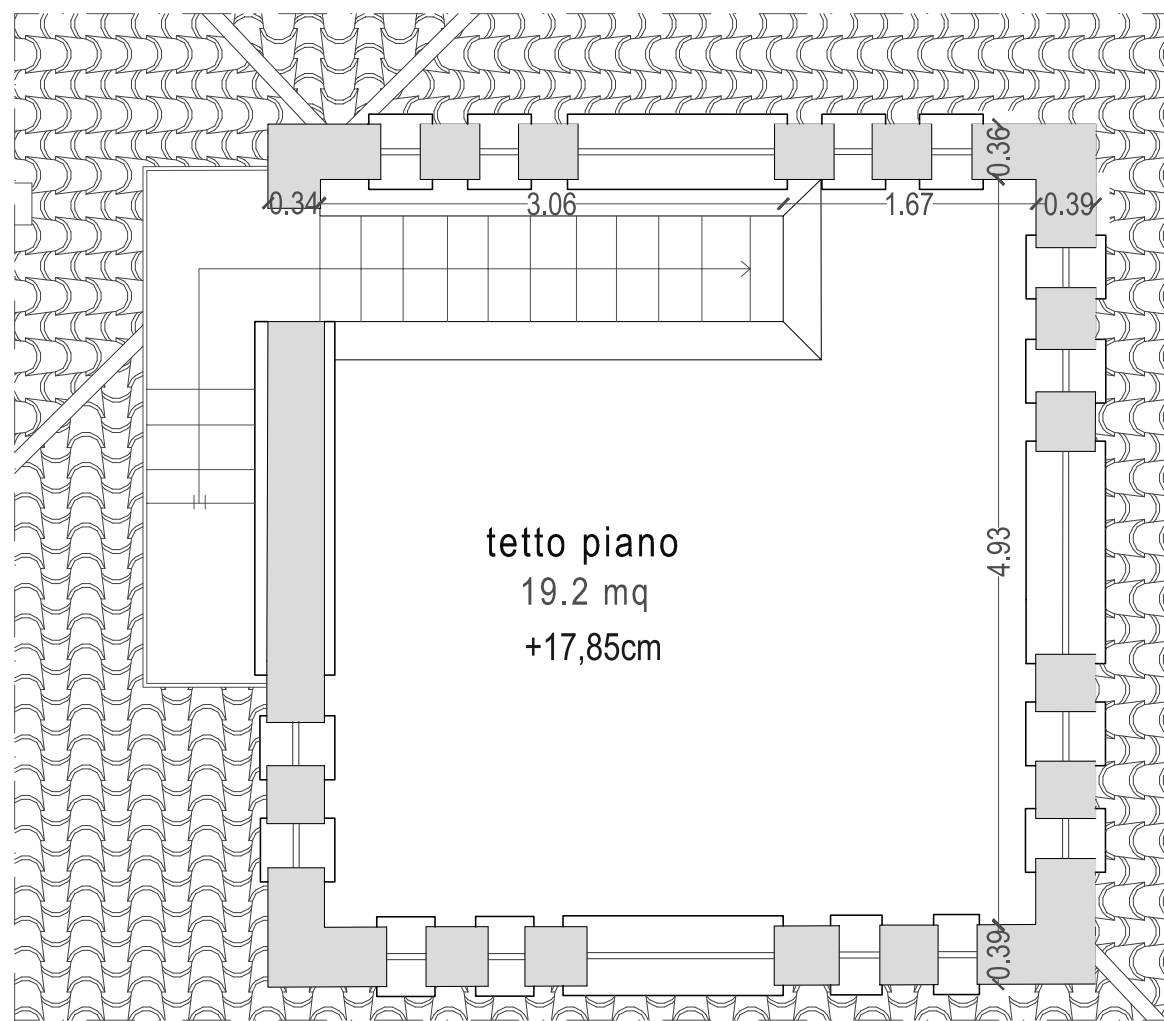

Planimetria Copertura Torretta
quota +18.90m

COMUNE DI :
MALNATE, VARESE - IT
Villa Ponzoni

via Savoia, 21046 Malnate (VA)



PROGETTO DEFINITIVO RELATIVAMENTE ALL'INTERVENTO DI MANUTENZIONE STRAORDINARIA E RIFUNZIONALIZZAZIONE STABILE CASTELLO I° MAGGIO REALIZZAZIONE DI UN ASCENSORE AL FINE DI ELIMINARE LE BARRIERE ARCHITETTONICHE, SISTEMAZIONE DEI SERRAMENTI E SOSTITUZIONE DELLA CENTRALE TERMICA CUP :B23D21000860001


Finanziata dall'Unione Europea - Next Generation EU, nell'Ambito della M5C2 - 2.1 "rigenerazione urbana"

COMMITTENTE
COMUNE DI MALNATE
Piazza Vittorio Veneto, 2
21046 MALNATE (VA)

FIRMA PER ACCETTAZIONE - APPROVAZIONE

PROGETTISTA
UNASTUDIO
ARCH. A. BIELLA / ARCH. L. MAZZA
C.so Sempione 12
20156 MILANO
tel. +39 02 36558001
fax +39 02 36558783
email: info@unastudio.eu www.unastudio.eu

COLLABORATORI:
Arch. Sergio Guglielmi
Arch. Francesco Senna

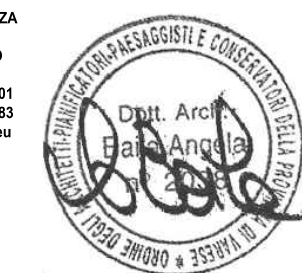

TITOLO:
RILIEVO GEOMETRICO STATO DI FATTO
Pianta Piano Terzo - Quarto - Quinto

ELABORATO:
Rg 02

DATA: FEBBRAIO 2023