



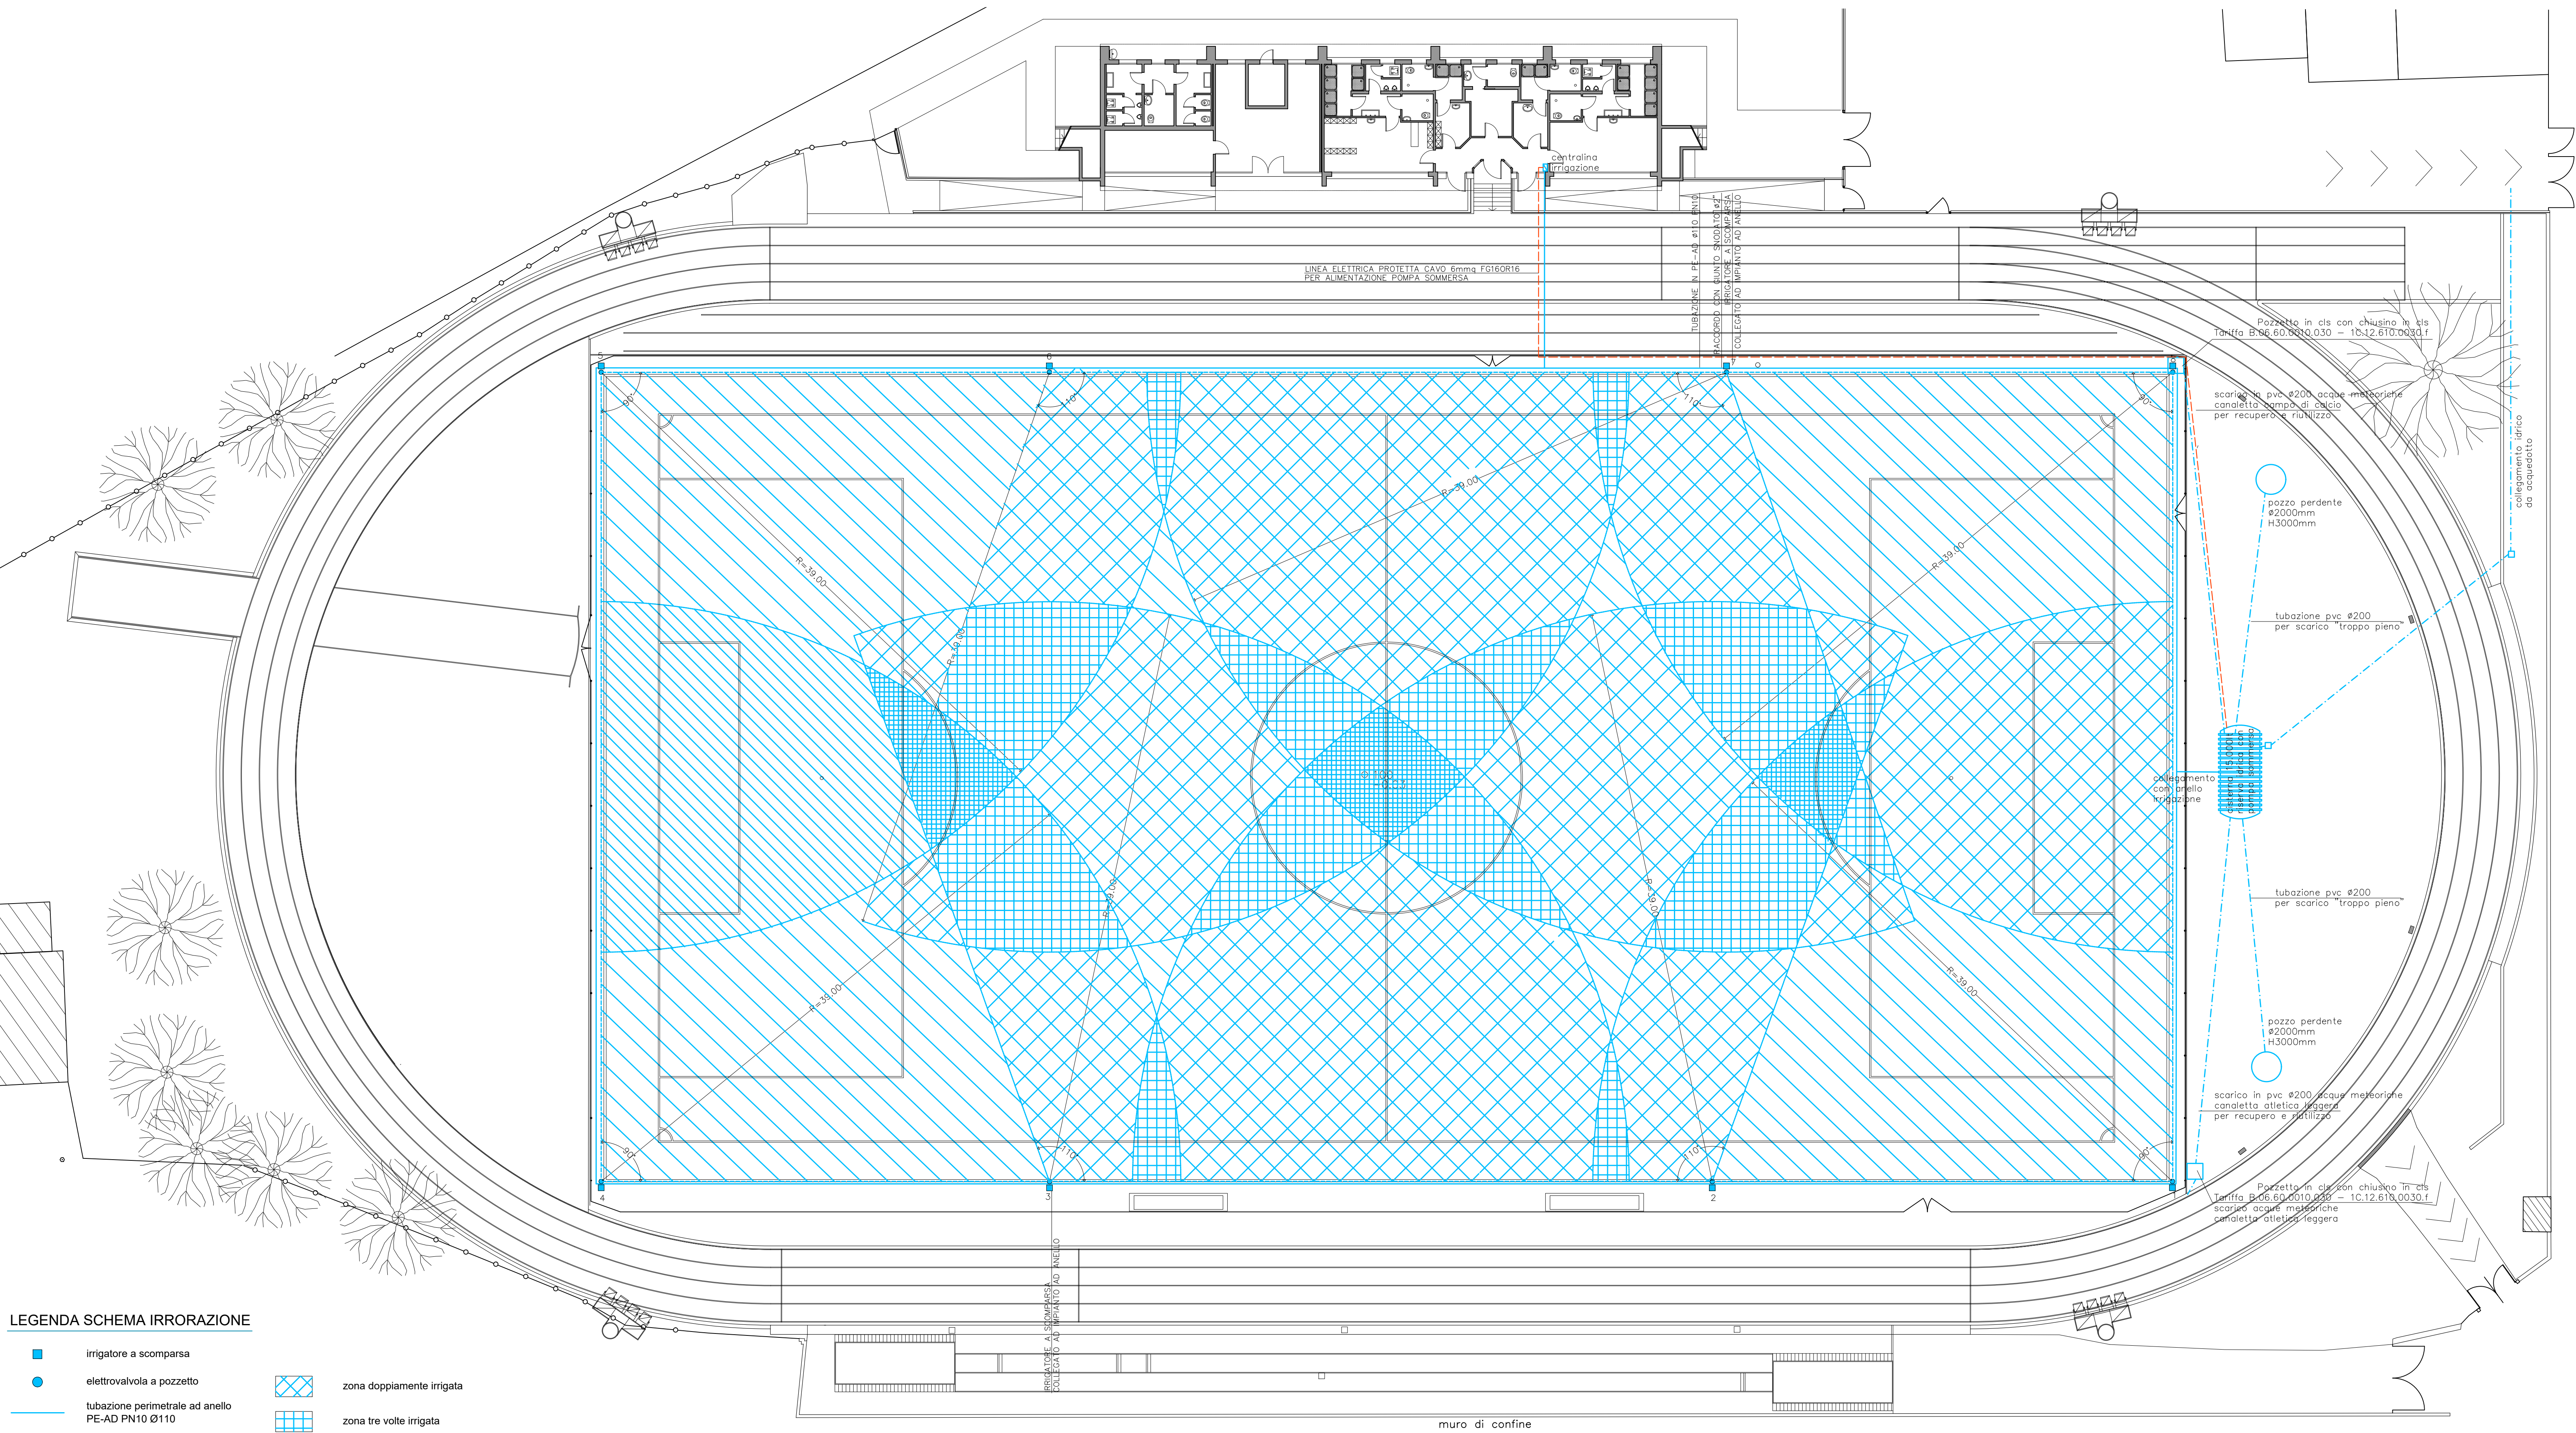




LEGENDA SCHEMA IRRORAZIONE

- irrigatore a scomparsa
- elettrovalvola a pozzetto
- tubazione perimetrale ad anello PE-AD PN10 Ø110
- zona doppiamente irrigata
- zona tre volte irrigata
- zona singolarmente irrigata
- zona quattro volte irrigata

PARTICOLARE IRRIGATORE CAMPO DI CALCIO

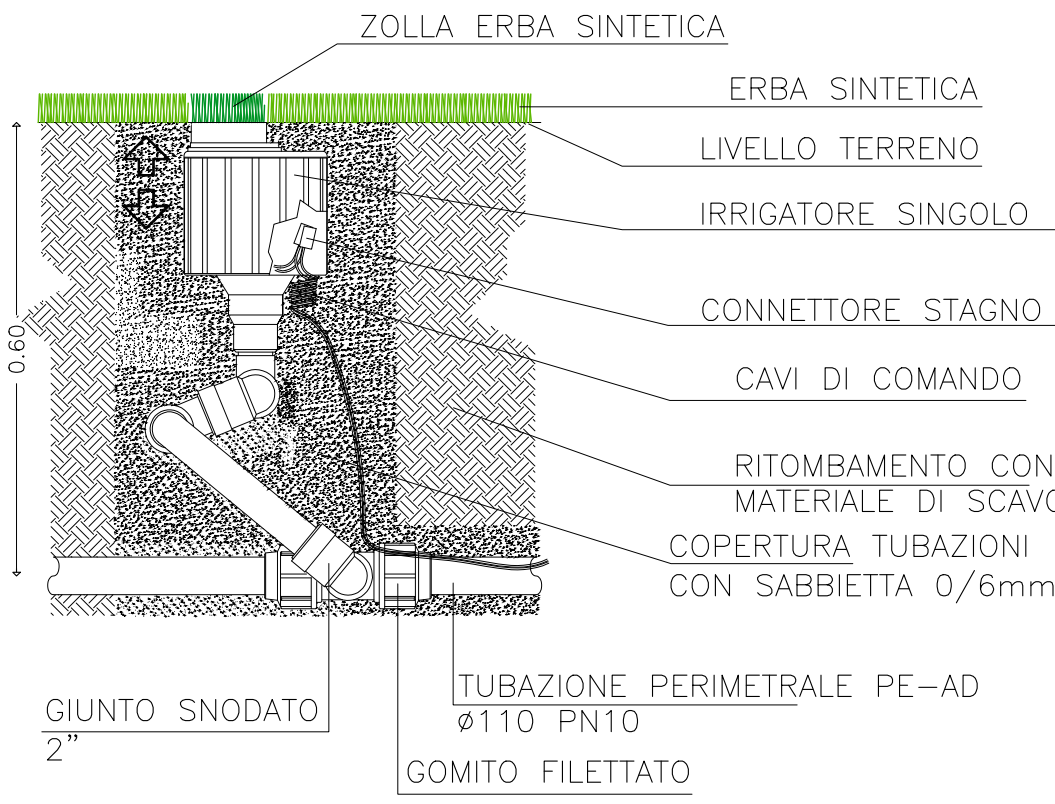

SEZIONE TIPO POSA TUBAZIONI

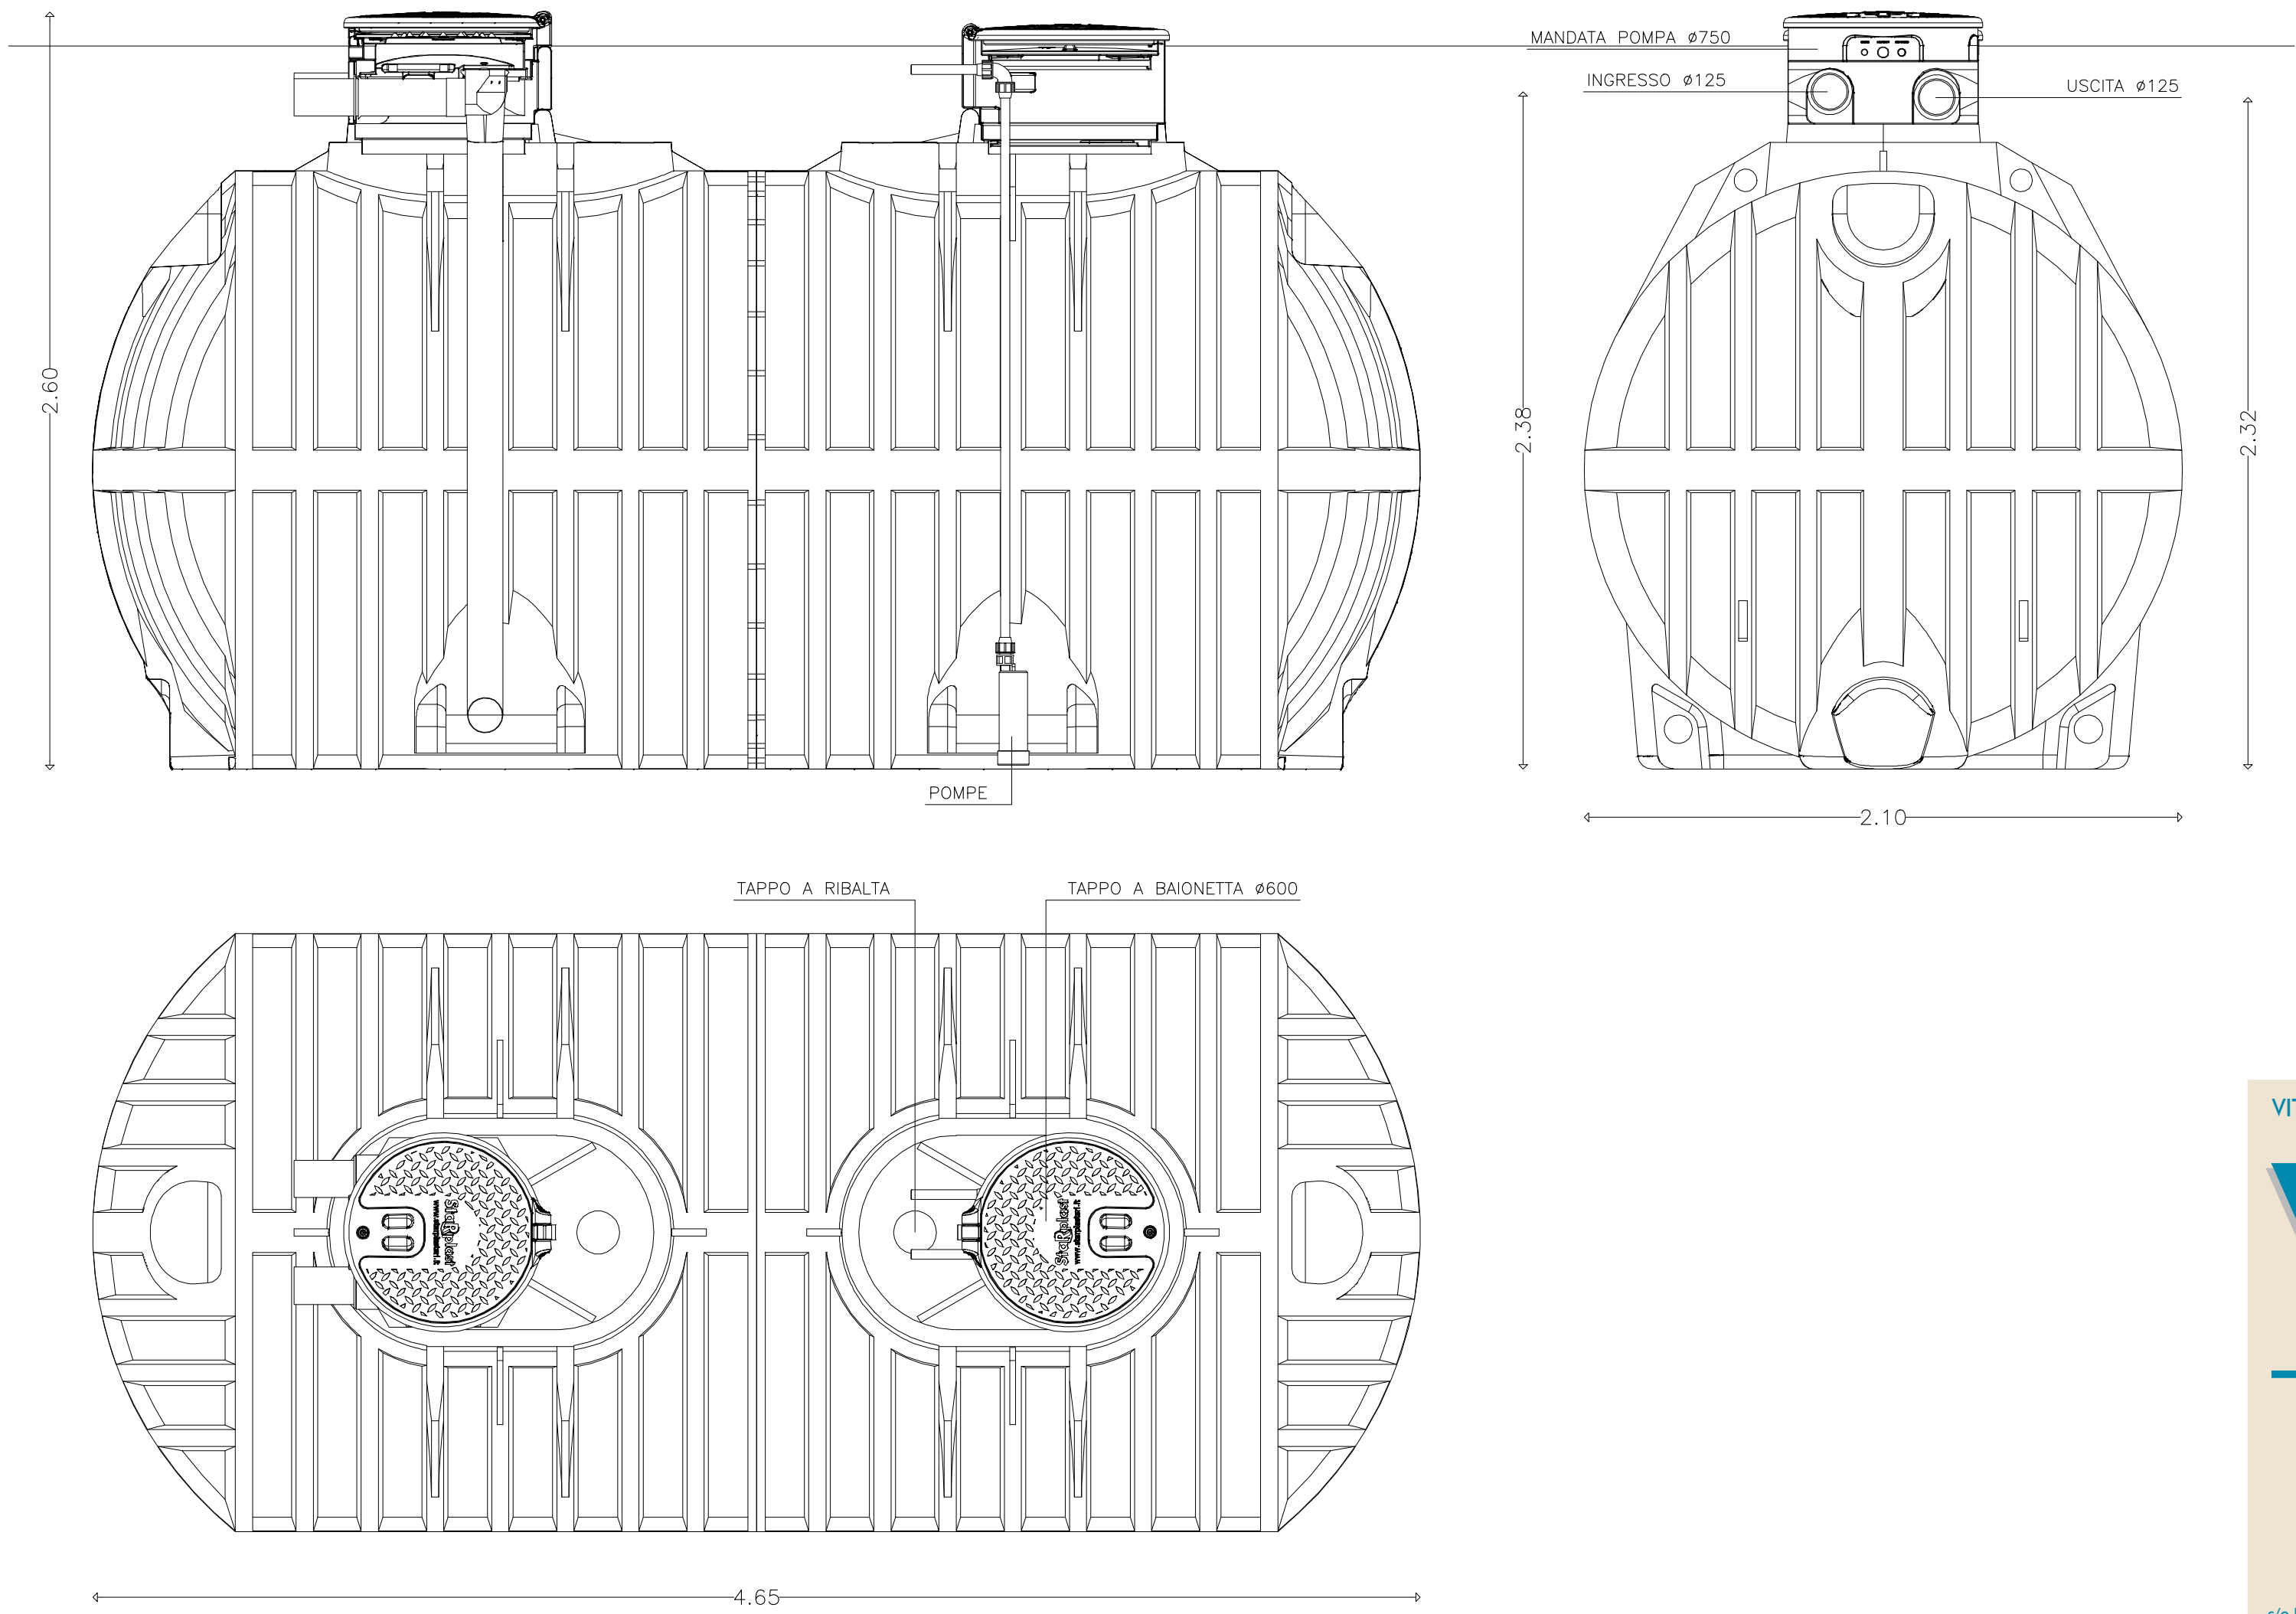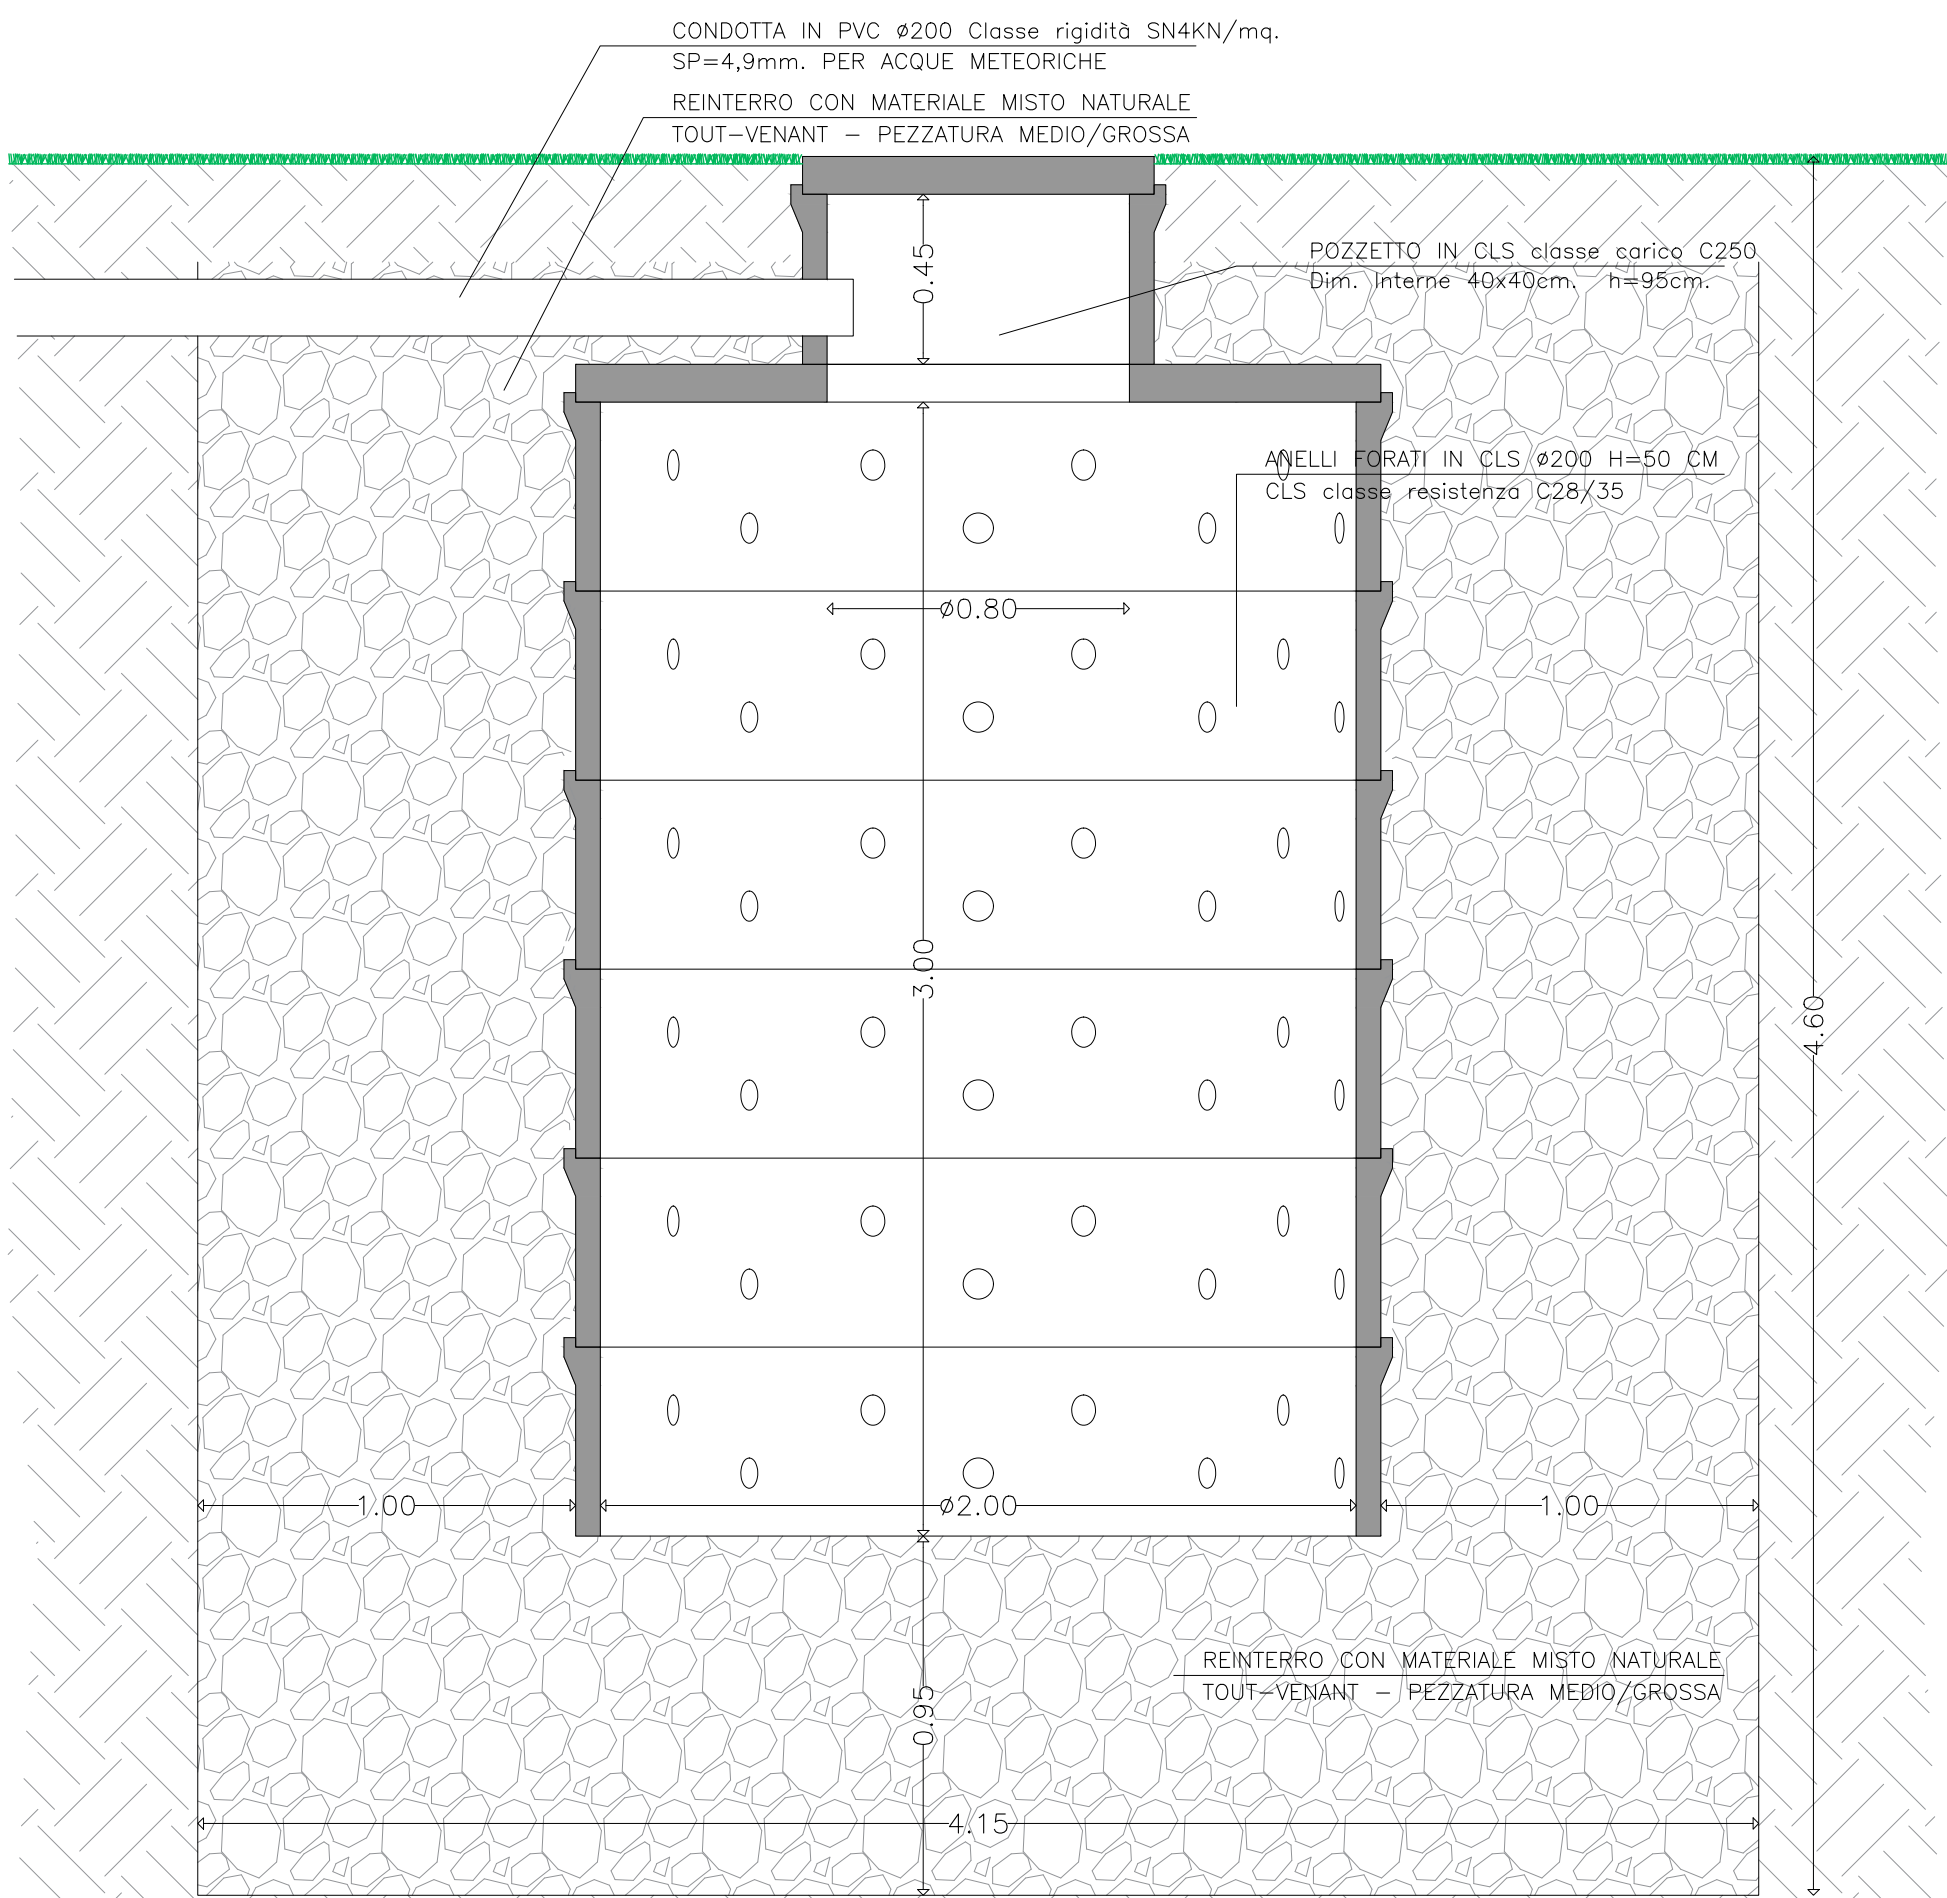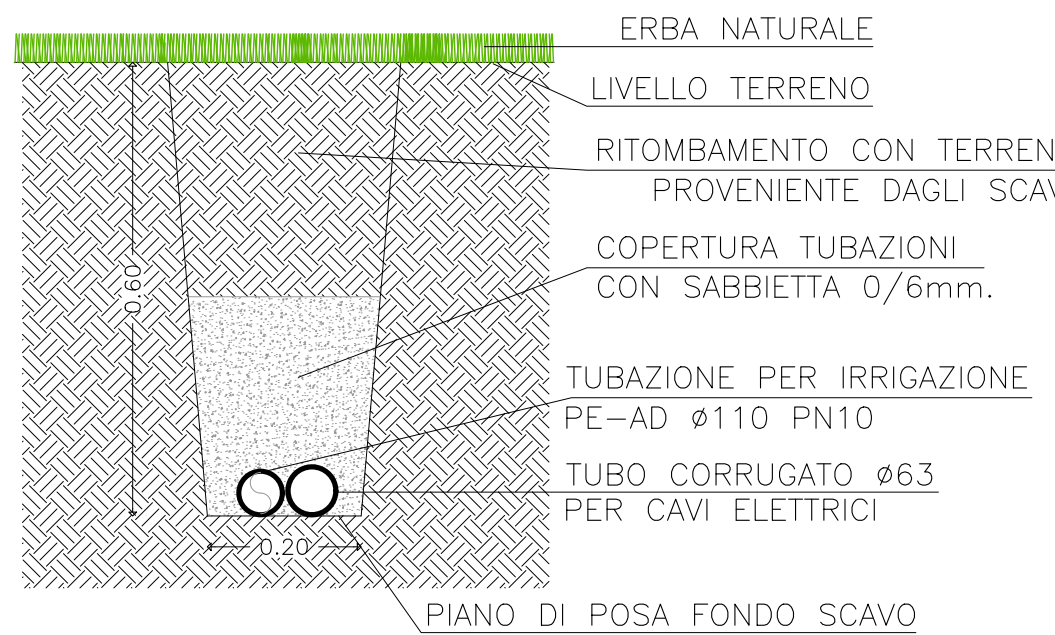

PARTICOLARE POZZO PERDENTE

PARTICOLARE CISTERNA RISERVA IDRICA

VITTORIO&ASSOCIATI
STUDIO DI ARCHITETTURA

C.F. : P.iva 01874020306
www.vittorioeassociati.it
info@vittorioeassociati.it
vittorioeassociati@pec.it

SEDE LOCALE
Vicolo degli orli 2
33100 Udine

SEDI OPERATIVE
Via J. Gussone 51
c/o Friuli Innovazione - Edificio C
33100 Udine
Tel. +39 0432 629779
Via dell'Industria 1/A
37010 Pastrengo (VR)

Finanziato dall'Unione europea NextGenerationEU

provincia VARESE comune MALNATE

committente COMUNE DI MALNATE

opera PIANO NAZIONALE DI RIPRESA E RESILIENZA (PNRR) MISSIONE COMPONENTE 2 INTERVENTO SUBINT. 2.1 RIGENERAZIONE URBANA CUP: B24H0004260005 "RIQUALIFICAZIONE IMPIANTO SPORTIVO STADIO L. CACCIVIO SITO IN VIA GASPARTOTTO CIG: 9527164073

tavola

EX 06

committente progettista

scala: 1:200 1:20 1:10 data: Aprile 2023 disegnato da V&A Cod.: MALN Stadio verificato: 03/04/2023 modifica: Agg. Maggio 2023