



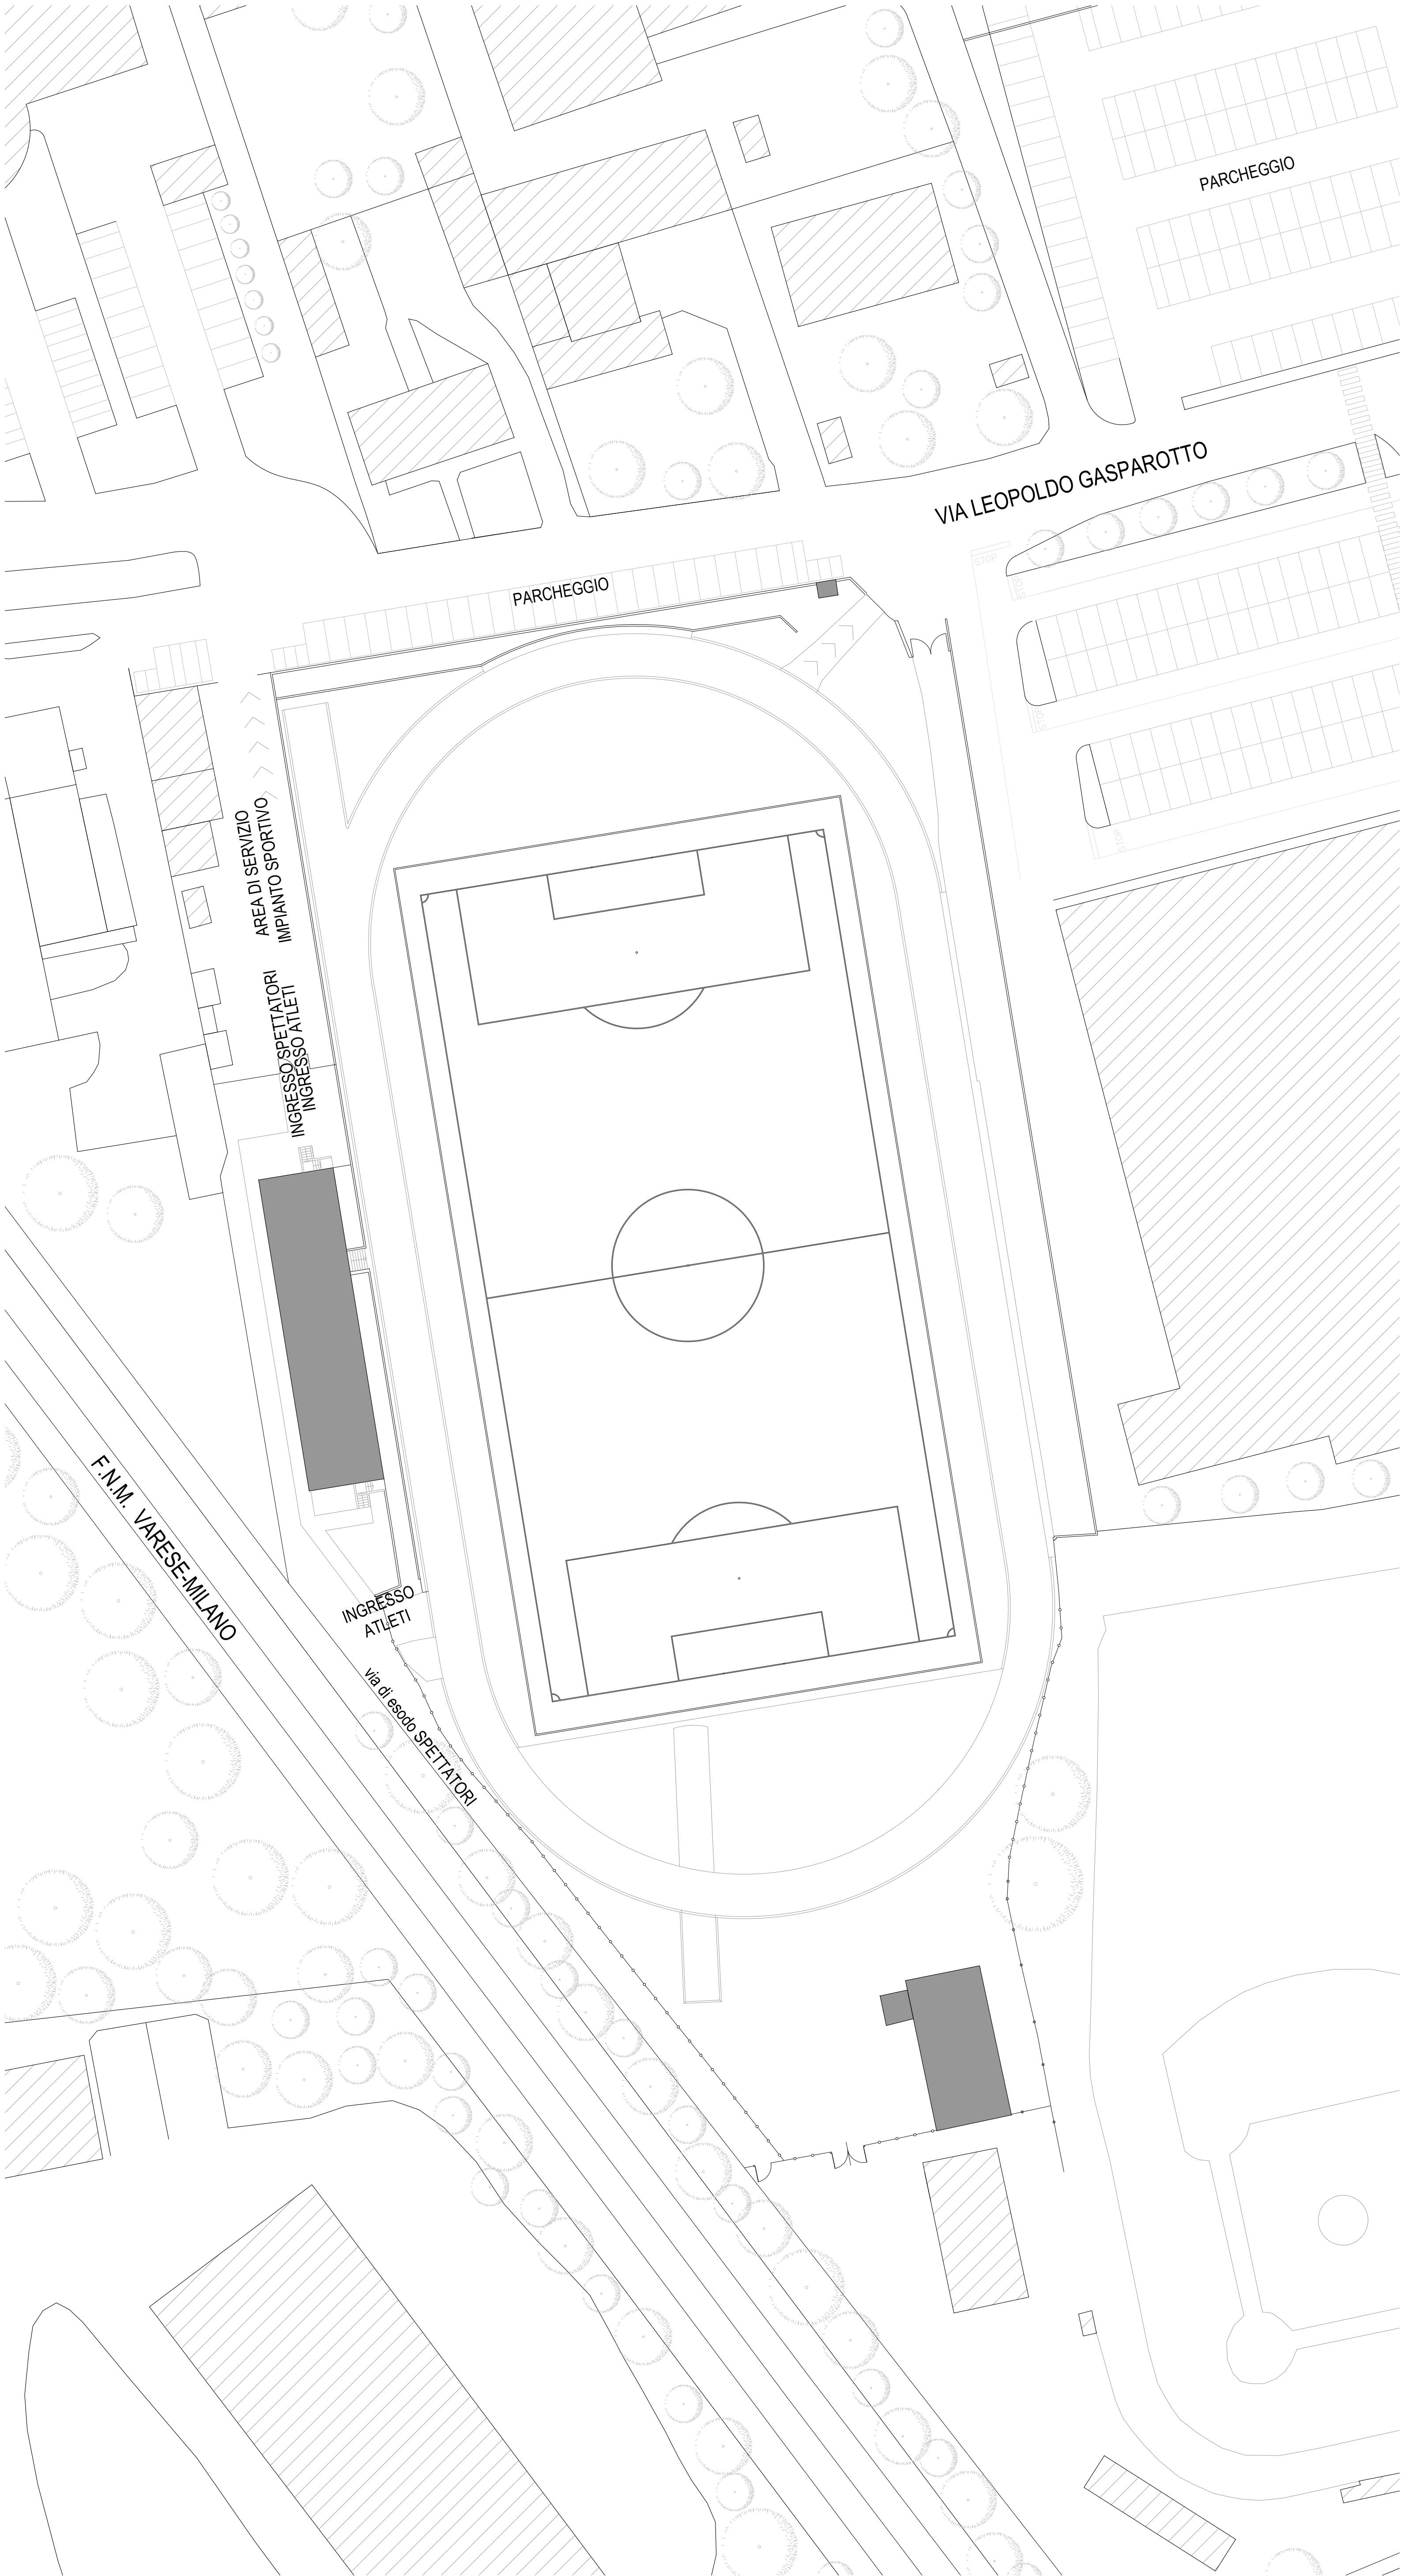


STATO DI FATTO

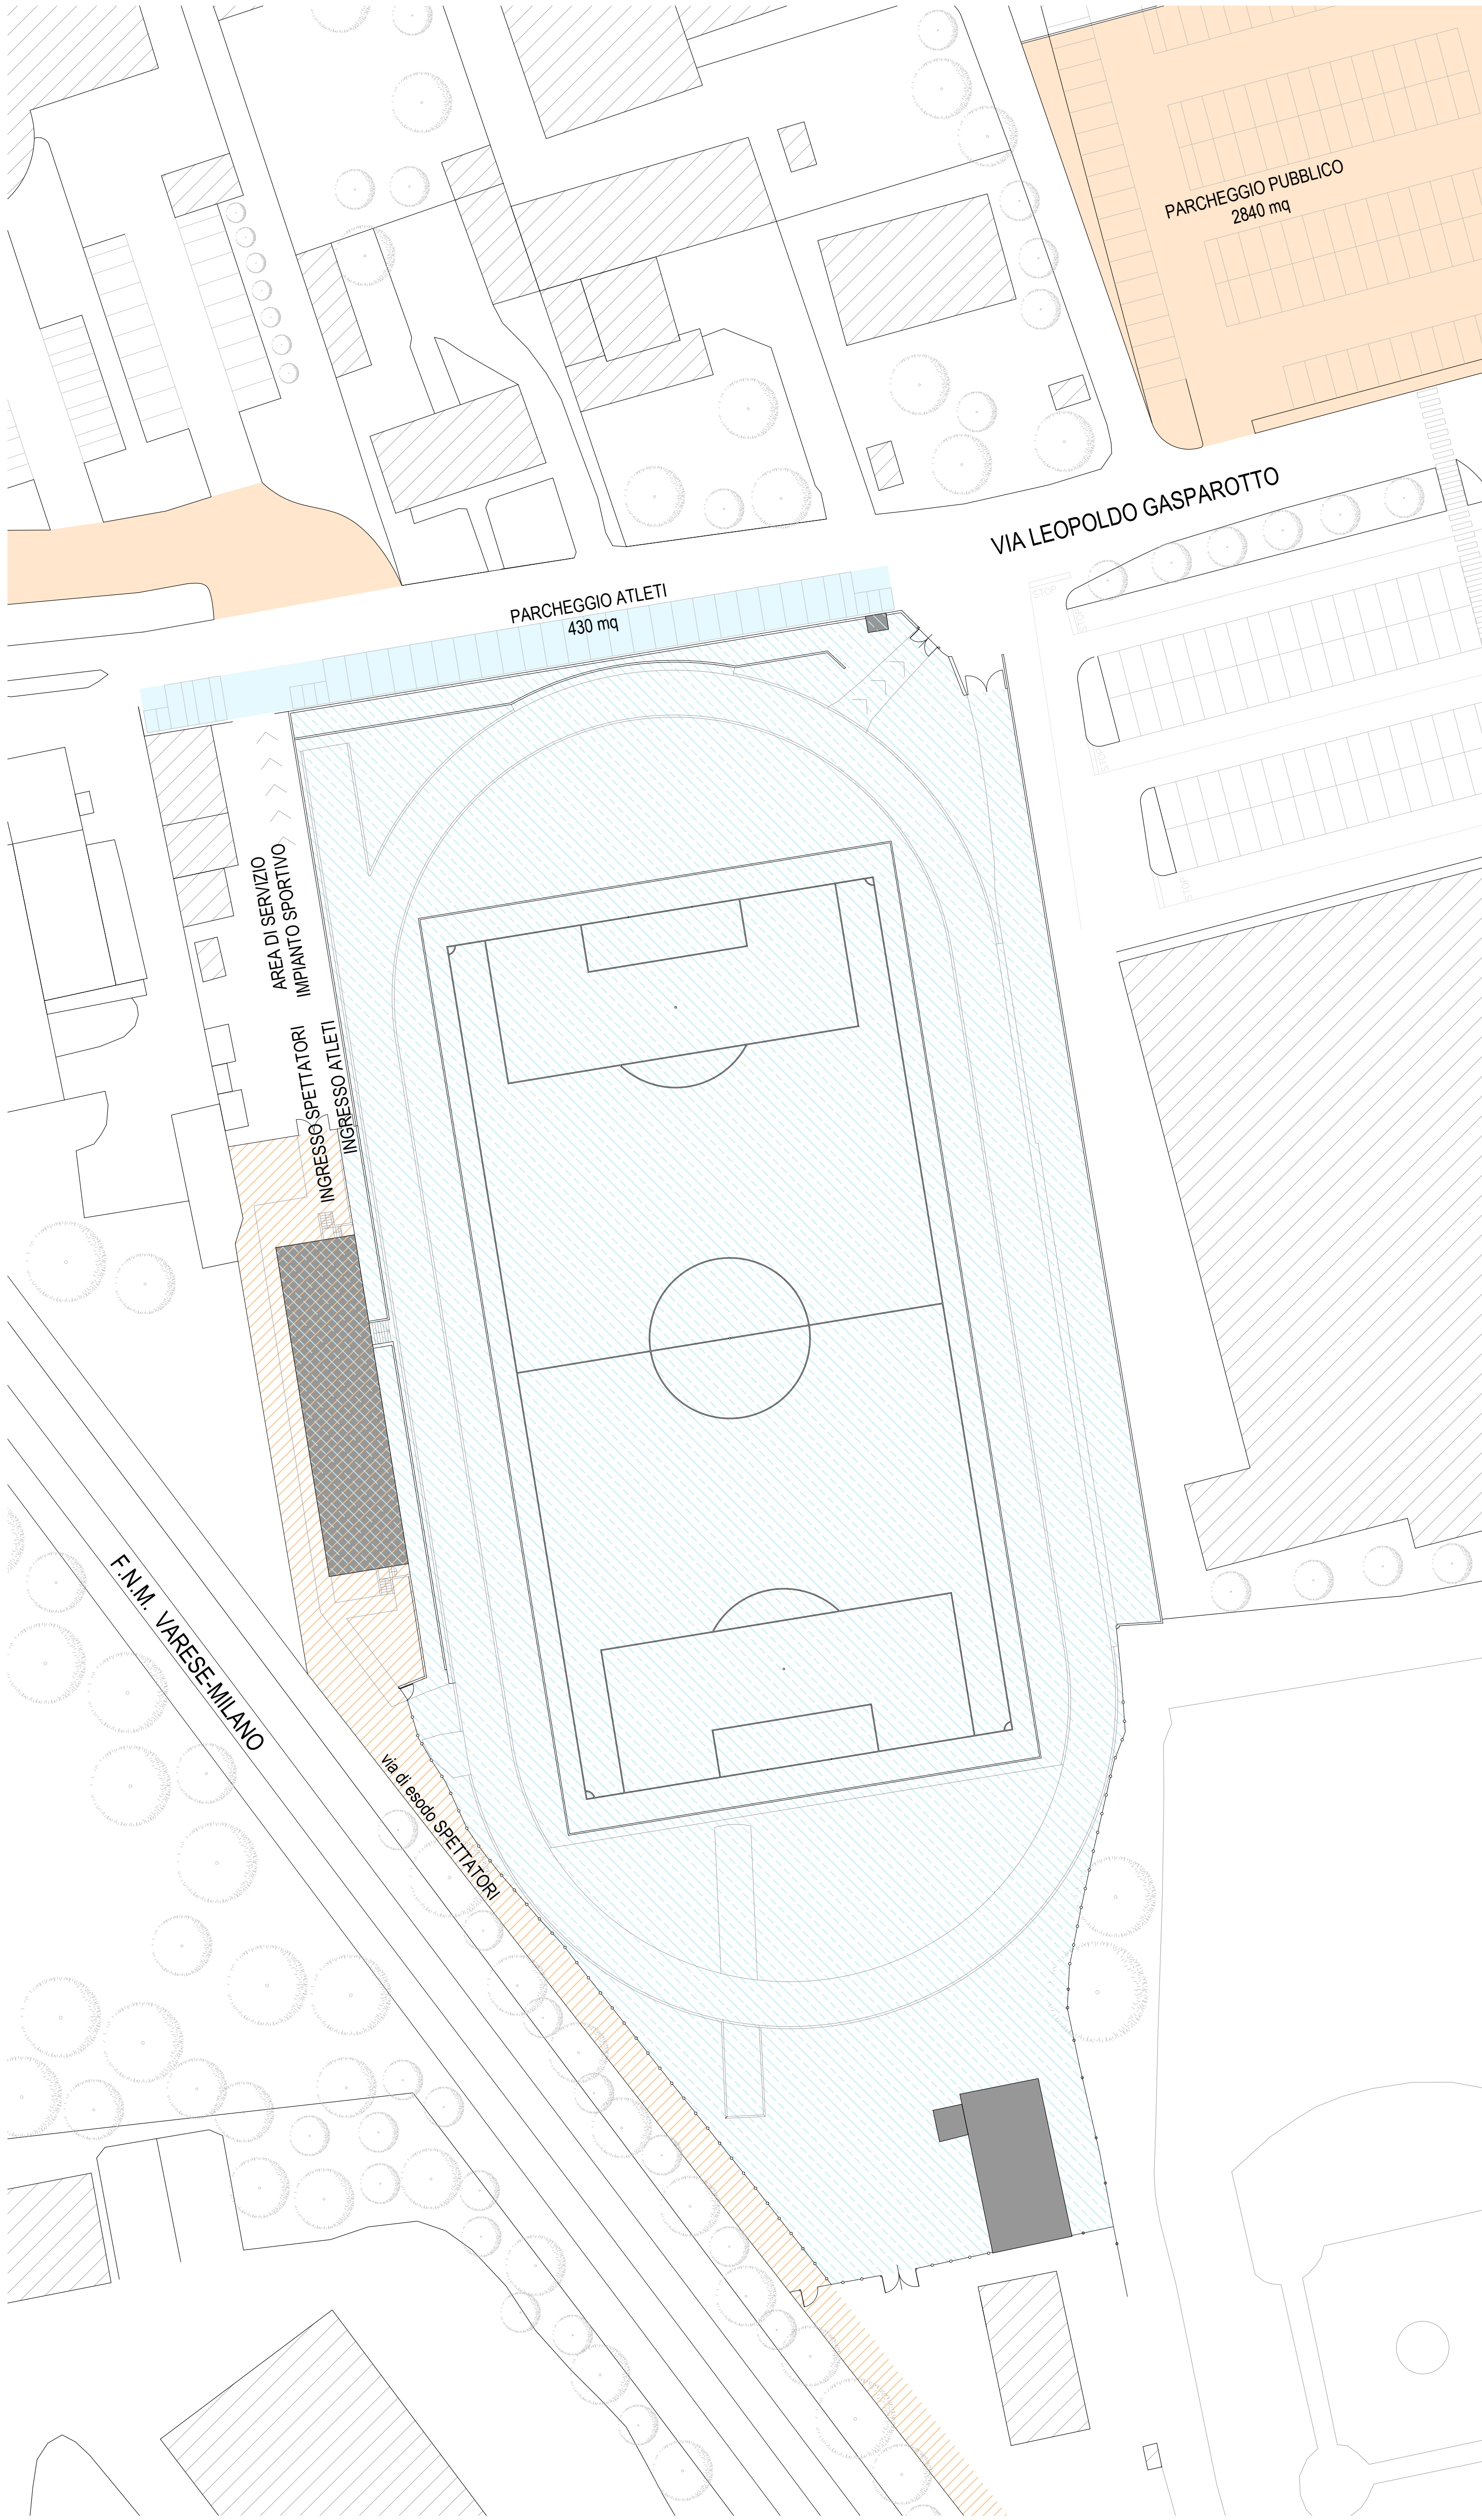


PROGETTO

- SPAZI RISERVATI AGLI SPETTATORI
- PARCHEGGI RISERVATI AGLI SPETTATORI
- SPAZI RISERVATI AGLI ATLETI
- PARCHEGGI RISERVATI AGLI ATLETI

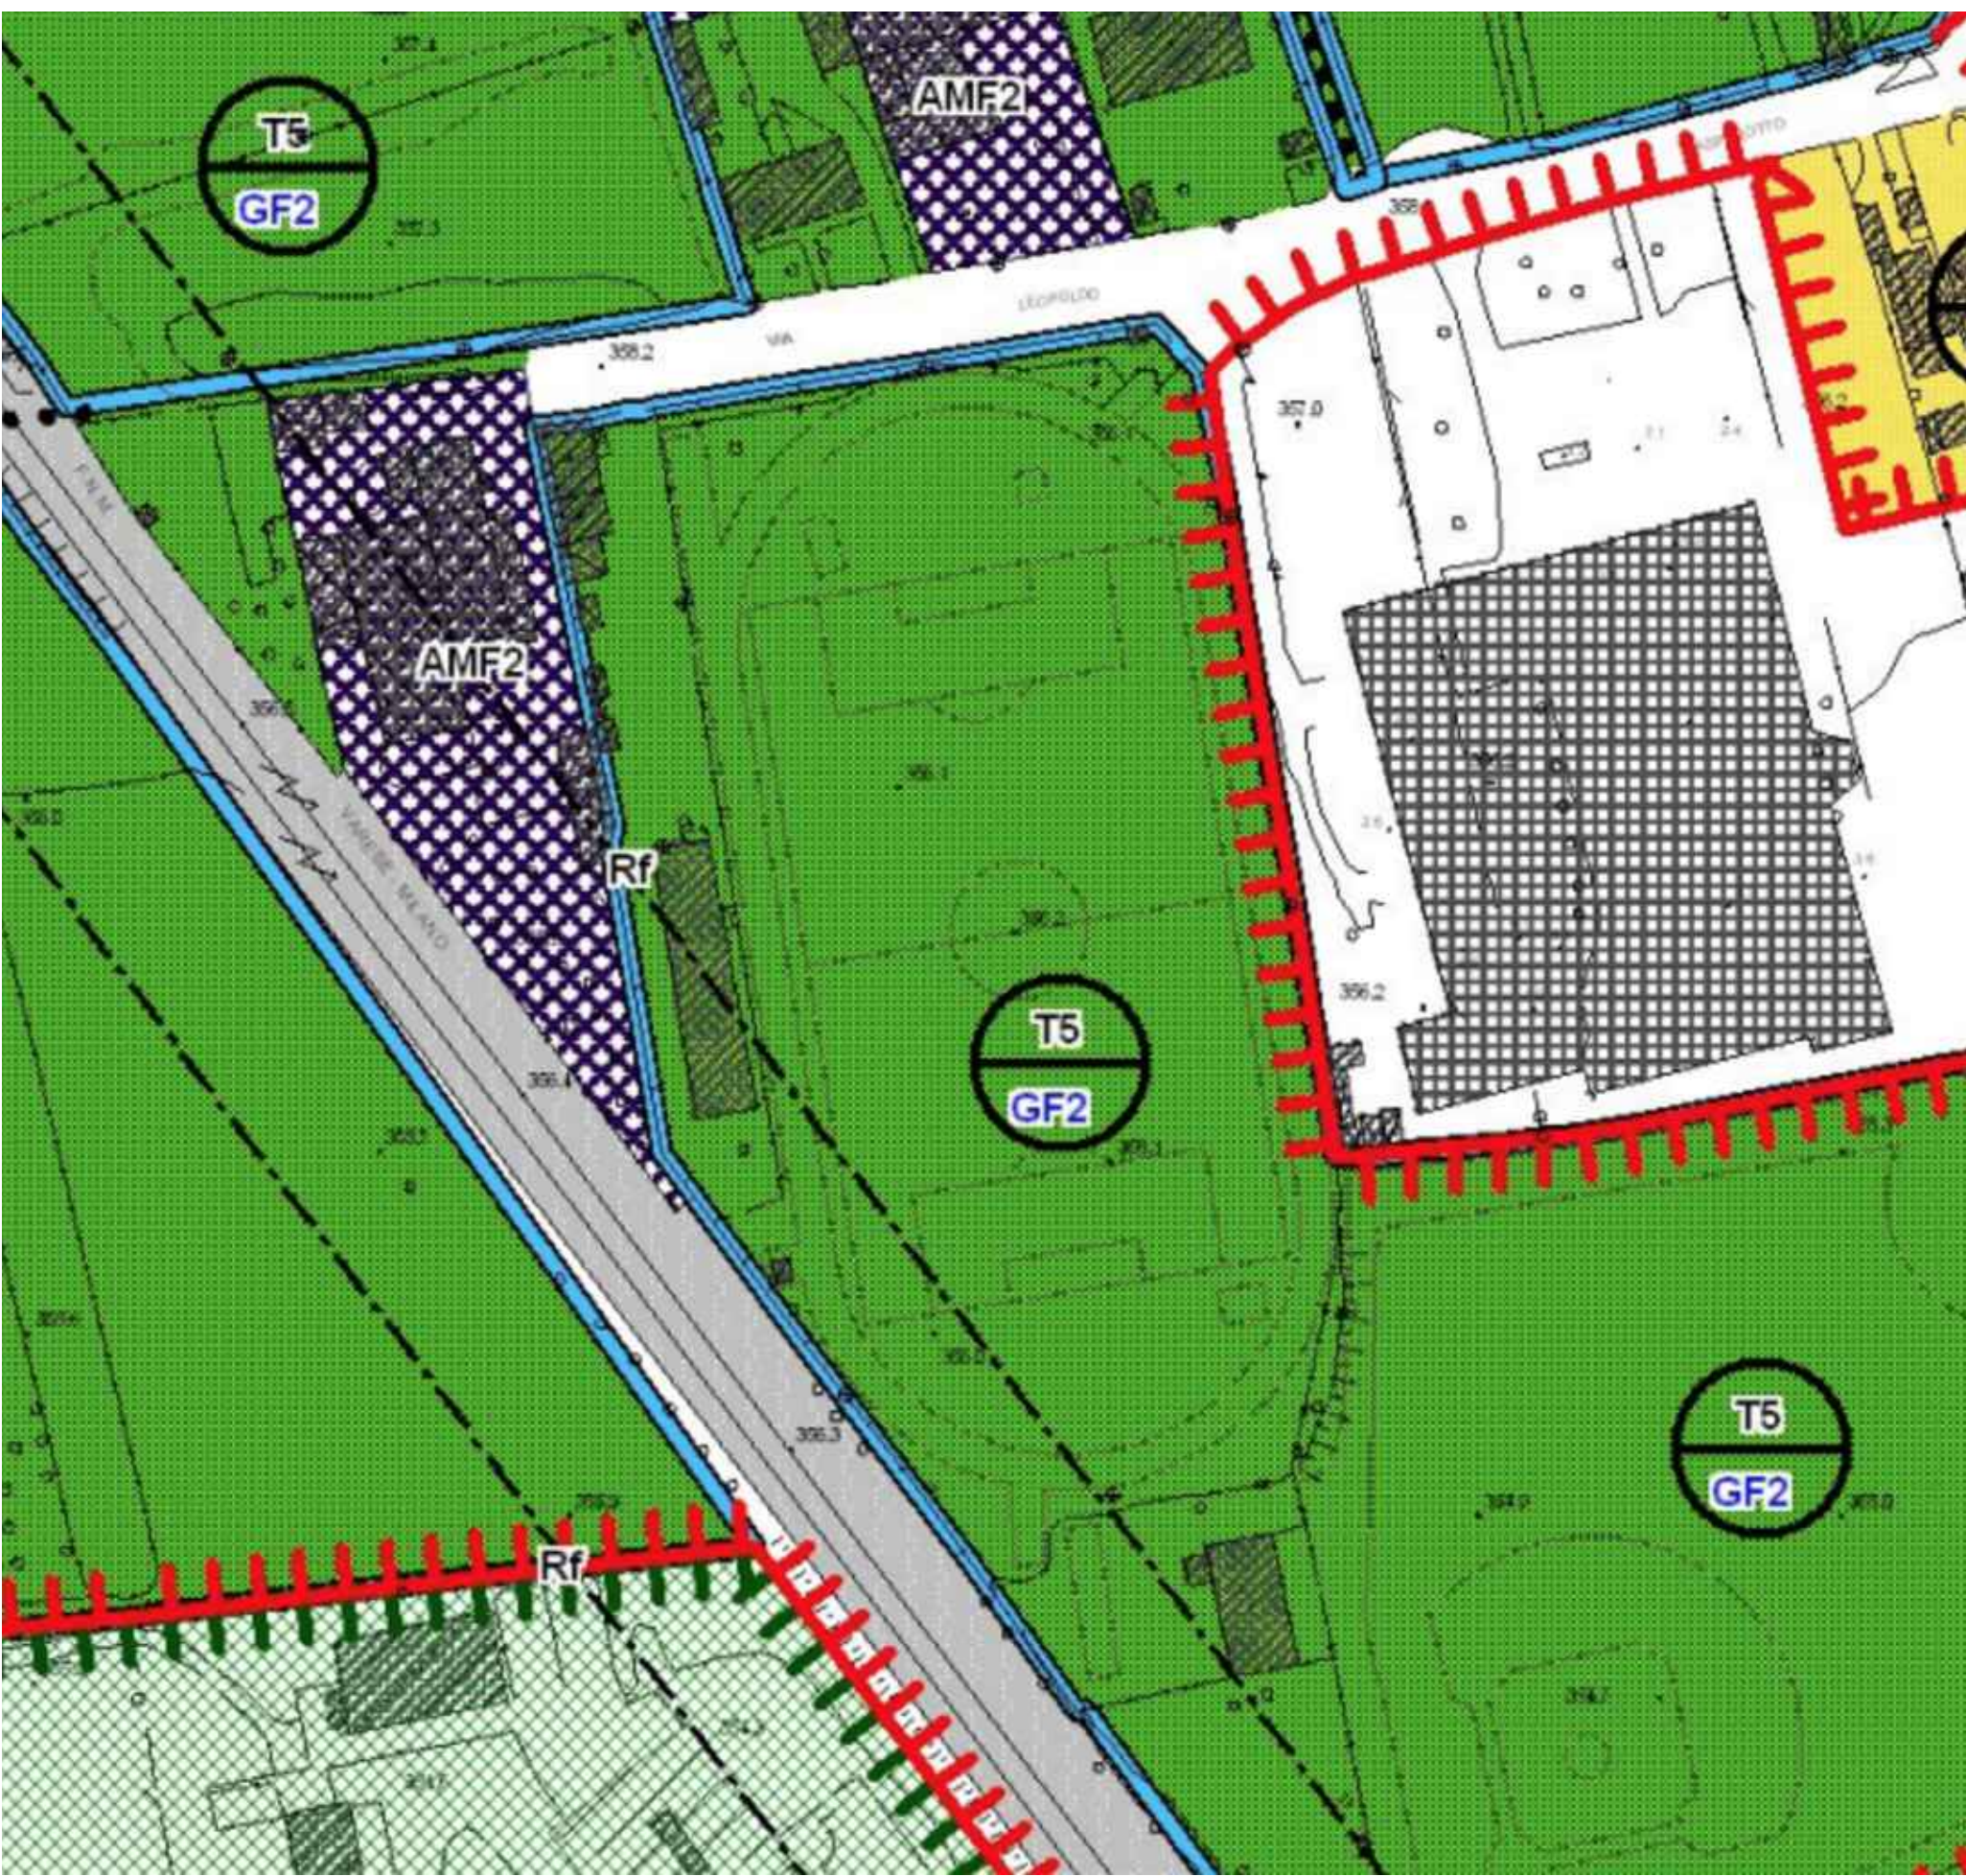

PIANO DI GOVERNO DEL TERRITORIO (P.G.T.)

- AMBITI TERRITORIALI:
- T1: DELLA CITTÀ STORICA
 - T2: DELLA CITTÀ CONTEMPORANEA CONSOLIDATA
 - T3: DELLA CITTÀ CONTEMPORANEA IN TRASFORMAZIONE
 - T4: DELLA CITTÀ CONTEMPORANEA RADA
 - T5: DEI VUOTI URBANI

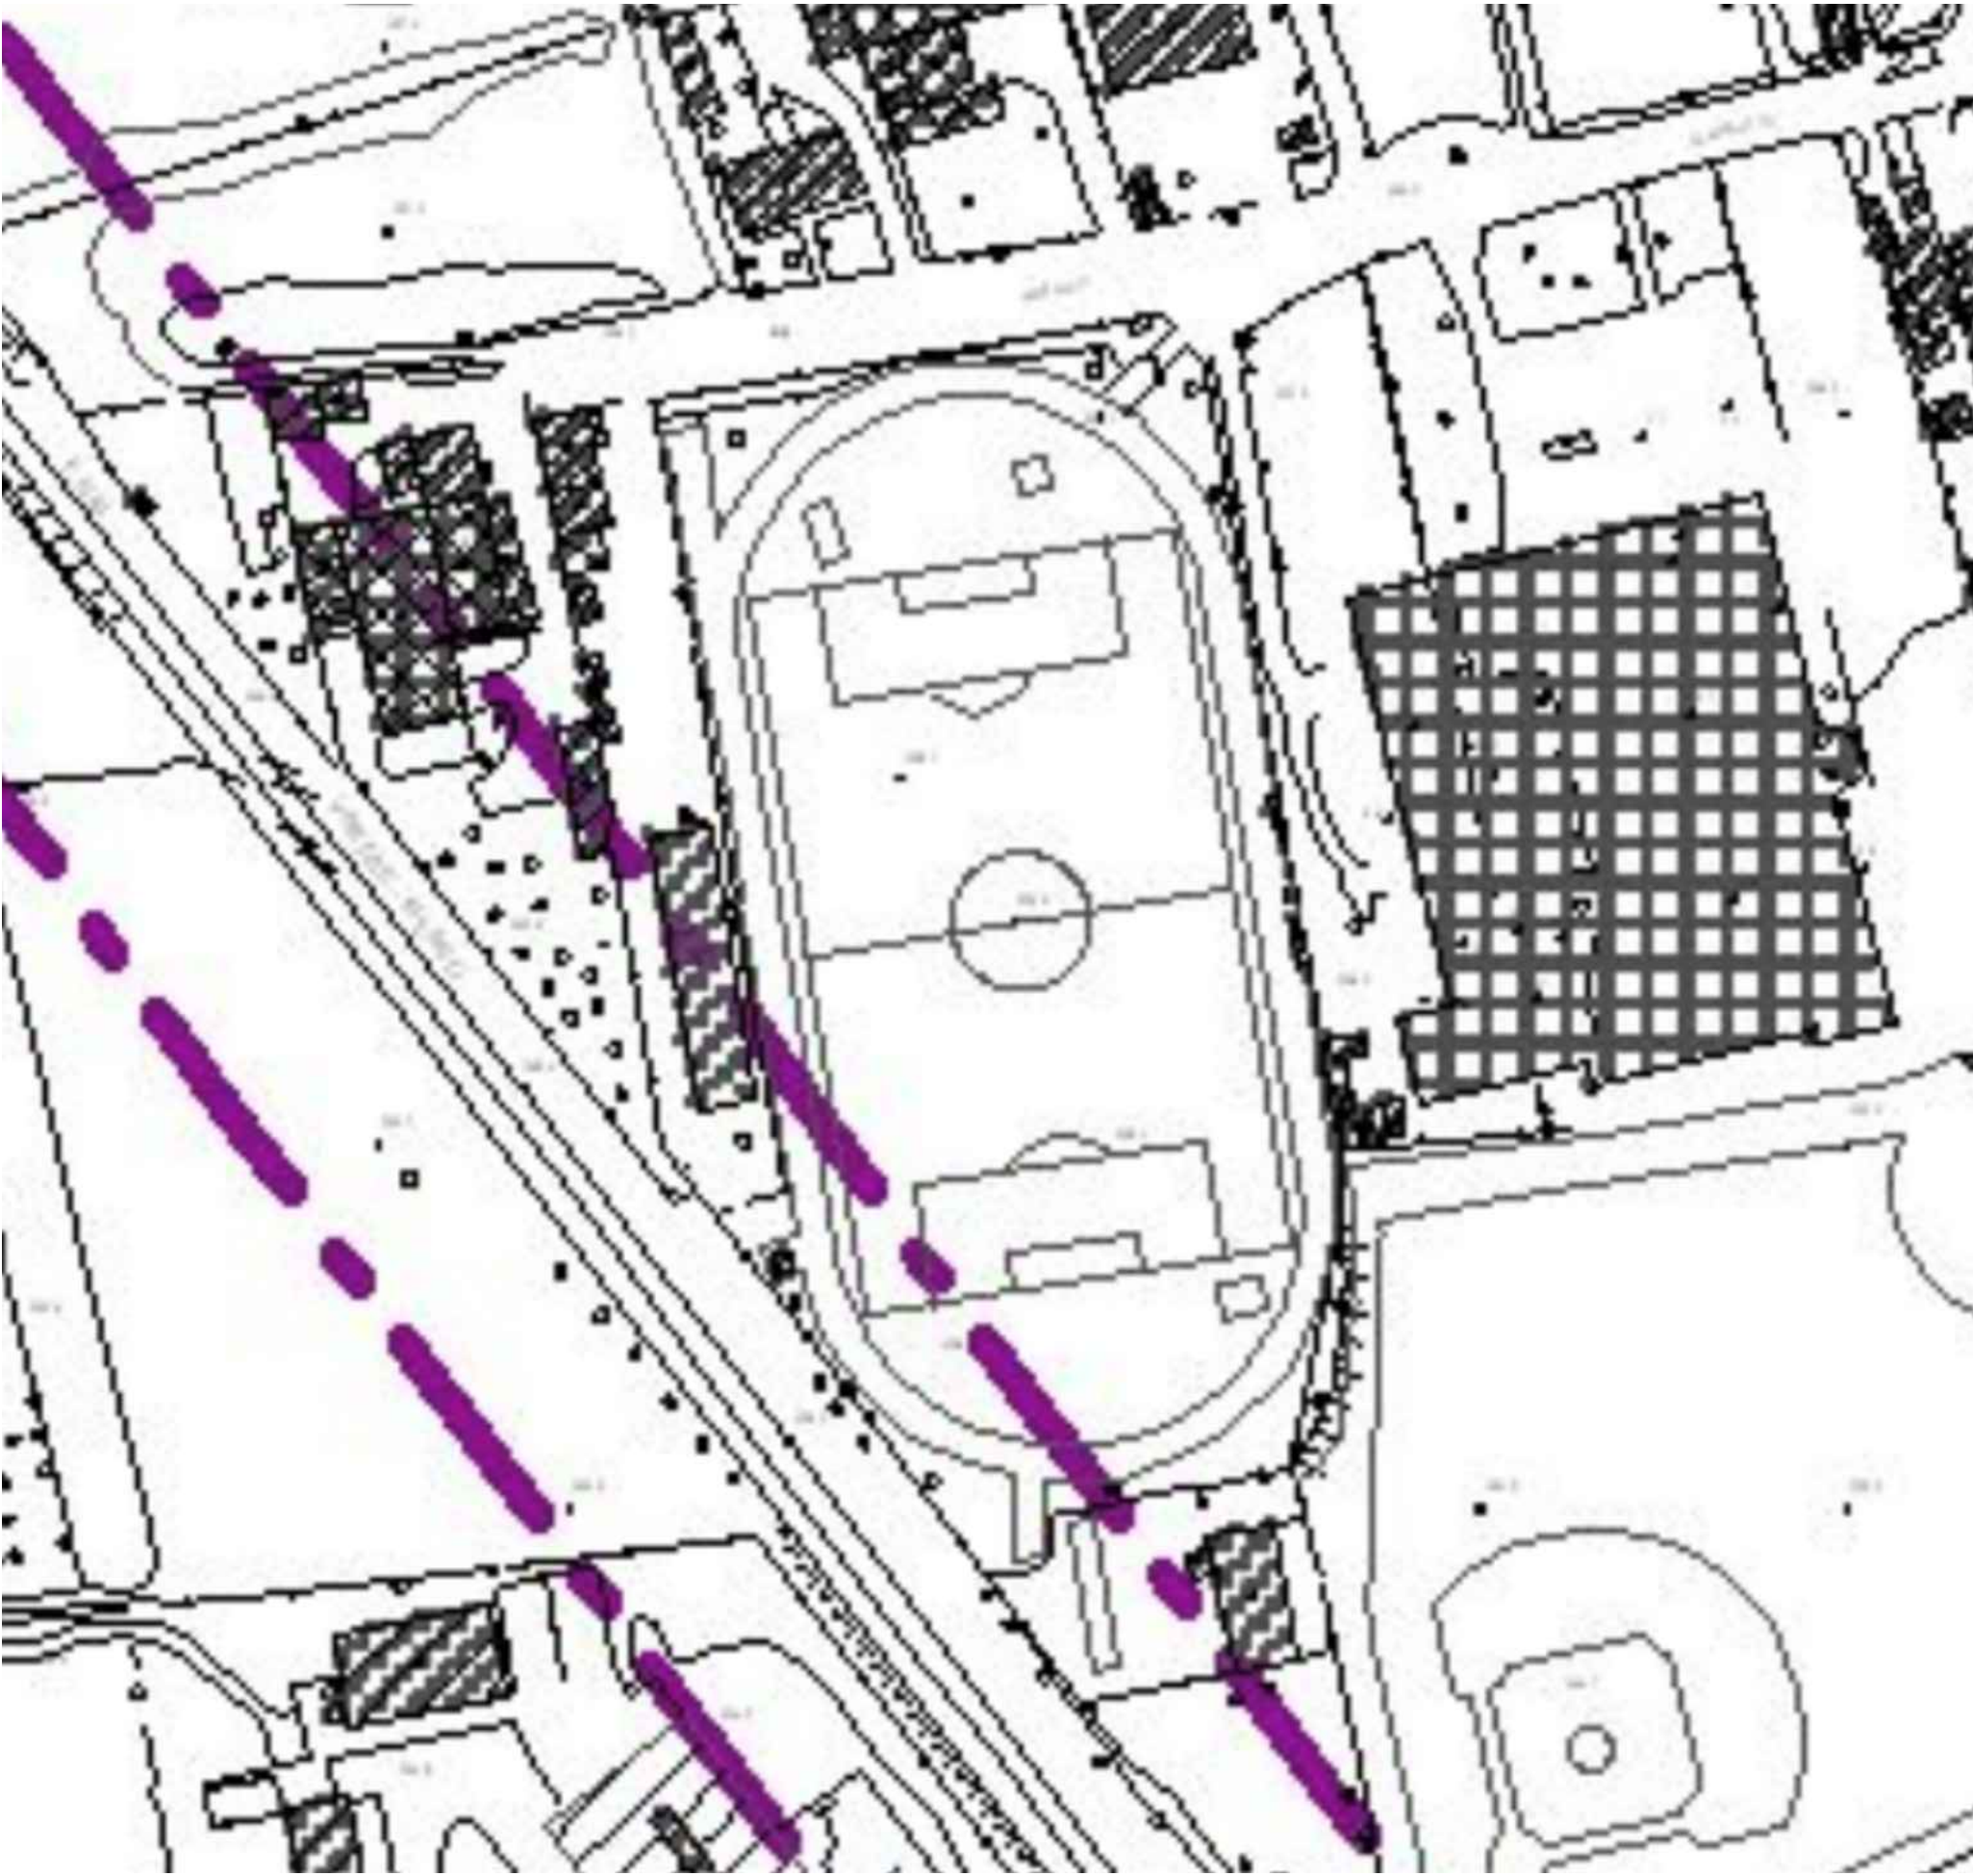

FASCIA DI RISPETTO FERROVIARIA

CARTA TECNICA REGIONALE (C.T.R.)



VITTORIO & ASSOCIATI
STUDIO DI ARCHITETTURA

V

C.T. - P. IVA 01874020364
www.vittorioassociati.it
info@vittorioassociati.it
vittorioassociati@pec.it

SEDE LEGALE
Via del sole 2
23100 Udine

SEDE OPERATIVA
Via J. Livorno 51
c/o Frick Innovazione - Edificio C
23100 Udine
Tel. +39 0432 285779

Via dell'Industria 1/A
23010 Ronsezzo (VB)

provincia	VARESE	comune	MALNATE
committente	COMUNE DI MALNATE		
opera	PIANO NAZIONALE DI RIPRESA E RESILIENZA (PNRR) MISSIONE COMPONENTE 2 INTERVENTO SUBINT. 2.1 RIGENERAZIONE URBANA - CUP: B24H004280005 "RIQUALIFICAZIONE IMPIANTO SPORTIVO STADIO L'ACCIVIO SITO IN VIA GASPAROTTO" - CIG: 9527164073		
tavola	PROGETTO ESECUTIVO STATO DI FATTO/PROGETTO PLANIMETRIA GENERALE DELL'IMPIANTO - PGT E PRGC		
committente	progettista		

EX
01

scala: 1:400 1:1000
data: Aprile 2023
disegnato da V&A
Cod. - MALN Stadio
verificato: 03/04/2023
modifica: