


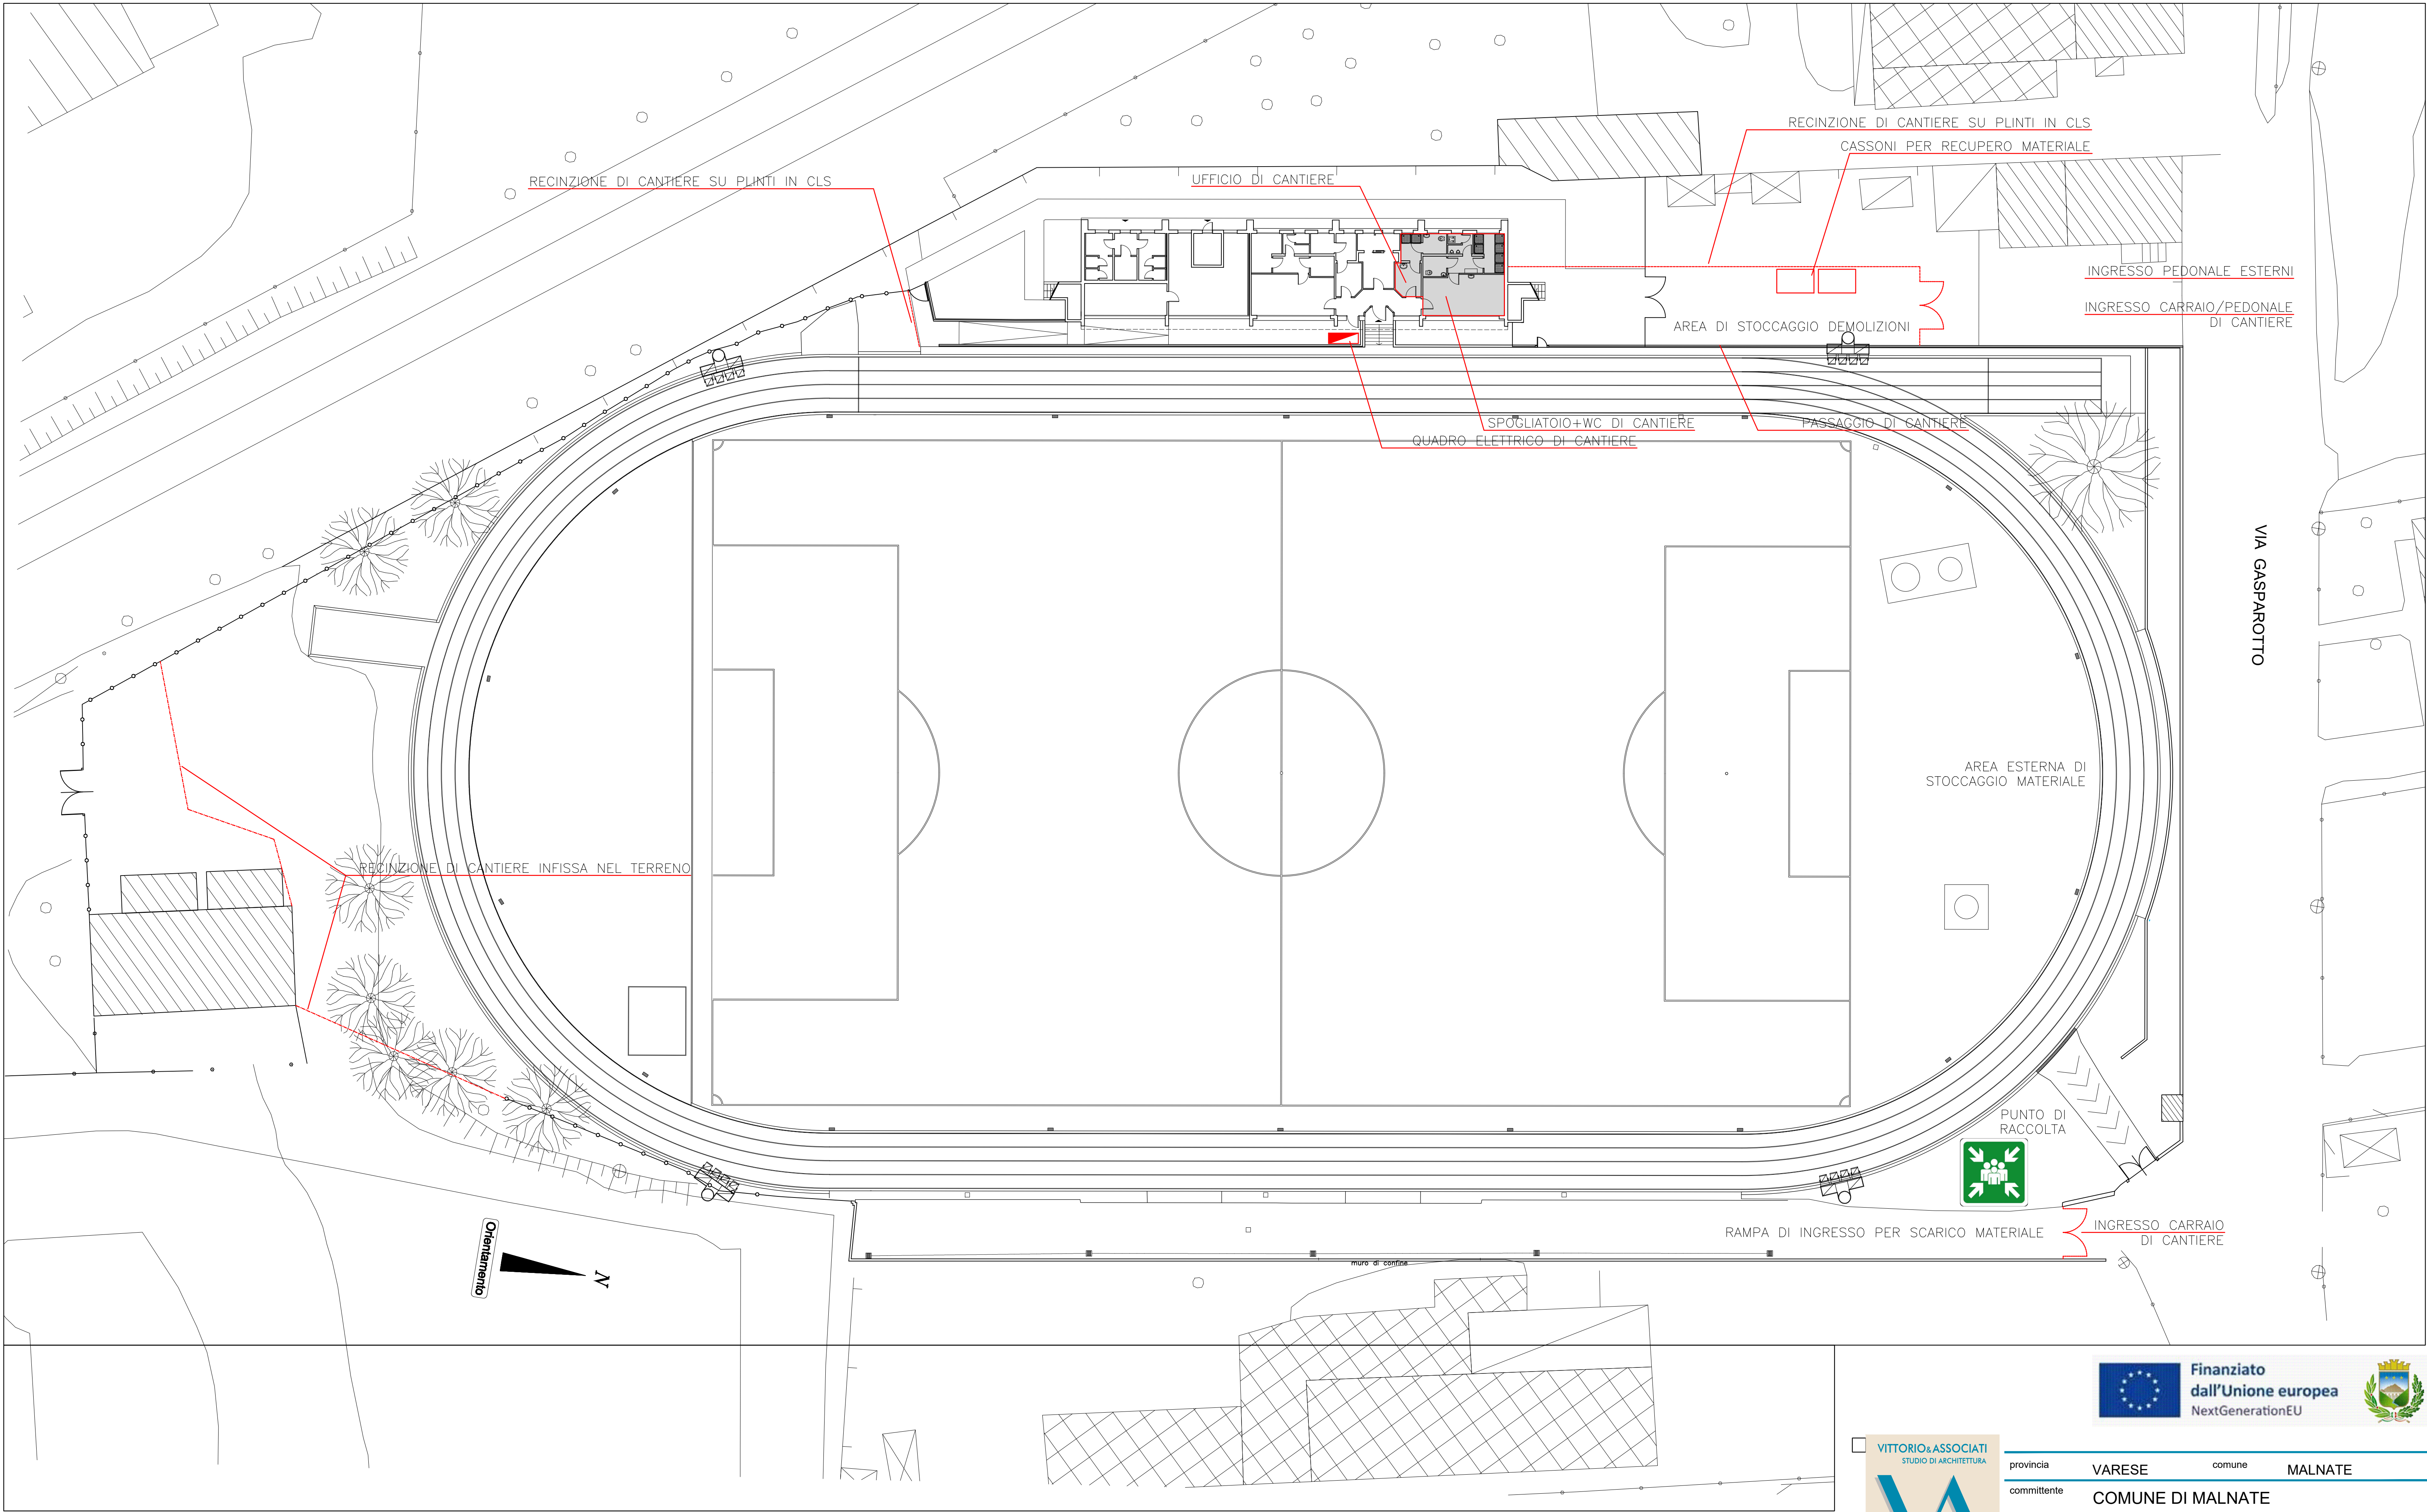

provincia	VARESE	comune	MALNATE
committente	COMUNE DI MALNATE		
opera	PIANO NAZIONALE DI RIPRESA E RESILIENZA (PNRR) MISSIONE COMPONENTE 2 INTERVENTO/SUBINT. 2.1 RIGENERAZIONE URBANA - CUP: B24H0004260005 "RIQUALIFICAZIONE IMPIANTO SPORTIVO STADIO L.CACCIVIO SITO IN VIA GASPAROTTO CIG: 9527164073		
tavola	PROGETTO ESECUTIVO PLANIMETRIA GENERALE DI CANTIERE		
Scala	Sic 01		
committente	progettista		
scala: 1:250 data: Aprile 2023	disegnato da V&A Cod.: MALN Stadio	verificato: 04/04/2023 aggiornamento: Maggio 2023	

VITTORIO & ASSOCIATI
STUDIO DI ARCHITETTURA

C.F. - P.Iva 01874020306
www.vittorioeassociati.it
info@vittorioeassociati.it
vittorioeassociati@pec.it

SEDE LEGALE
Vicolo degli orli 2
53100 Udine

SEDI OPERATIVE
Via J. Linusio 51
c/o Friuli Innovazione - Edificio C
33100 Udine
Tel +39 0432 629779

Via Passo di Napoleone 1092
37020 Dolce (VR)