

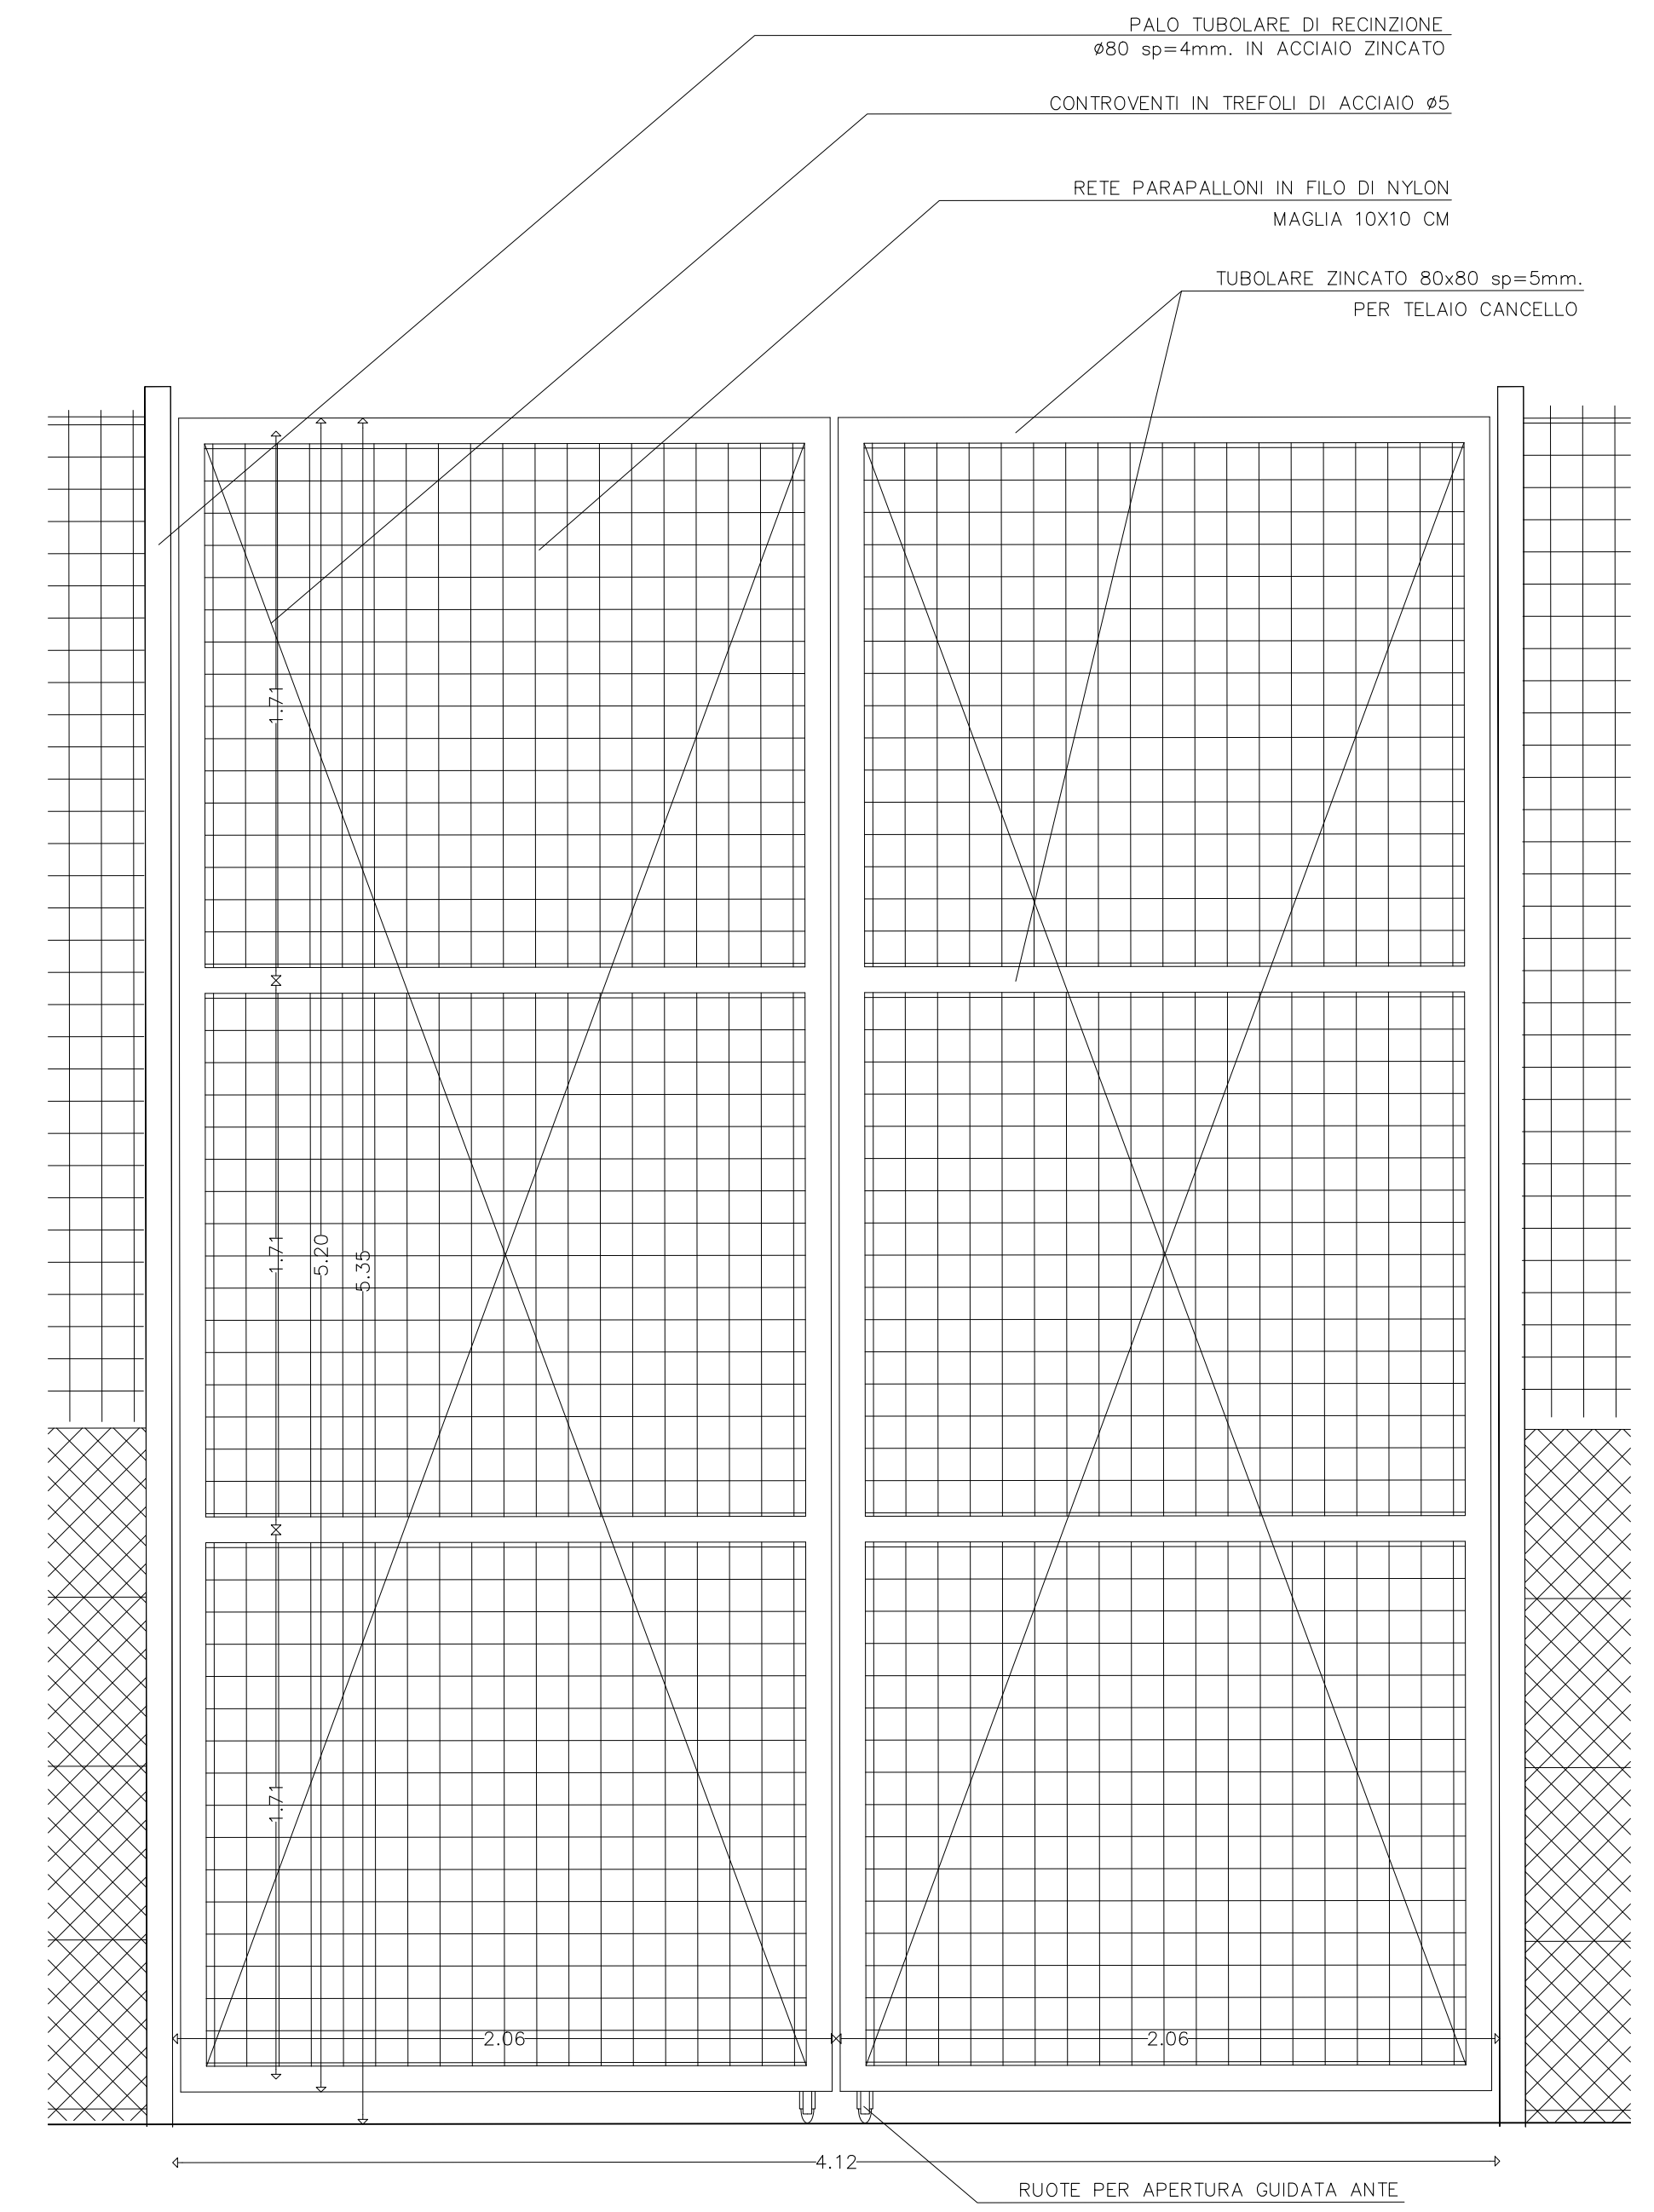


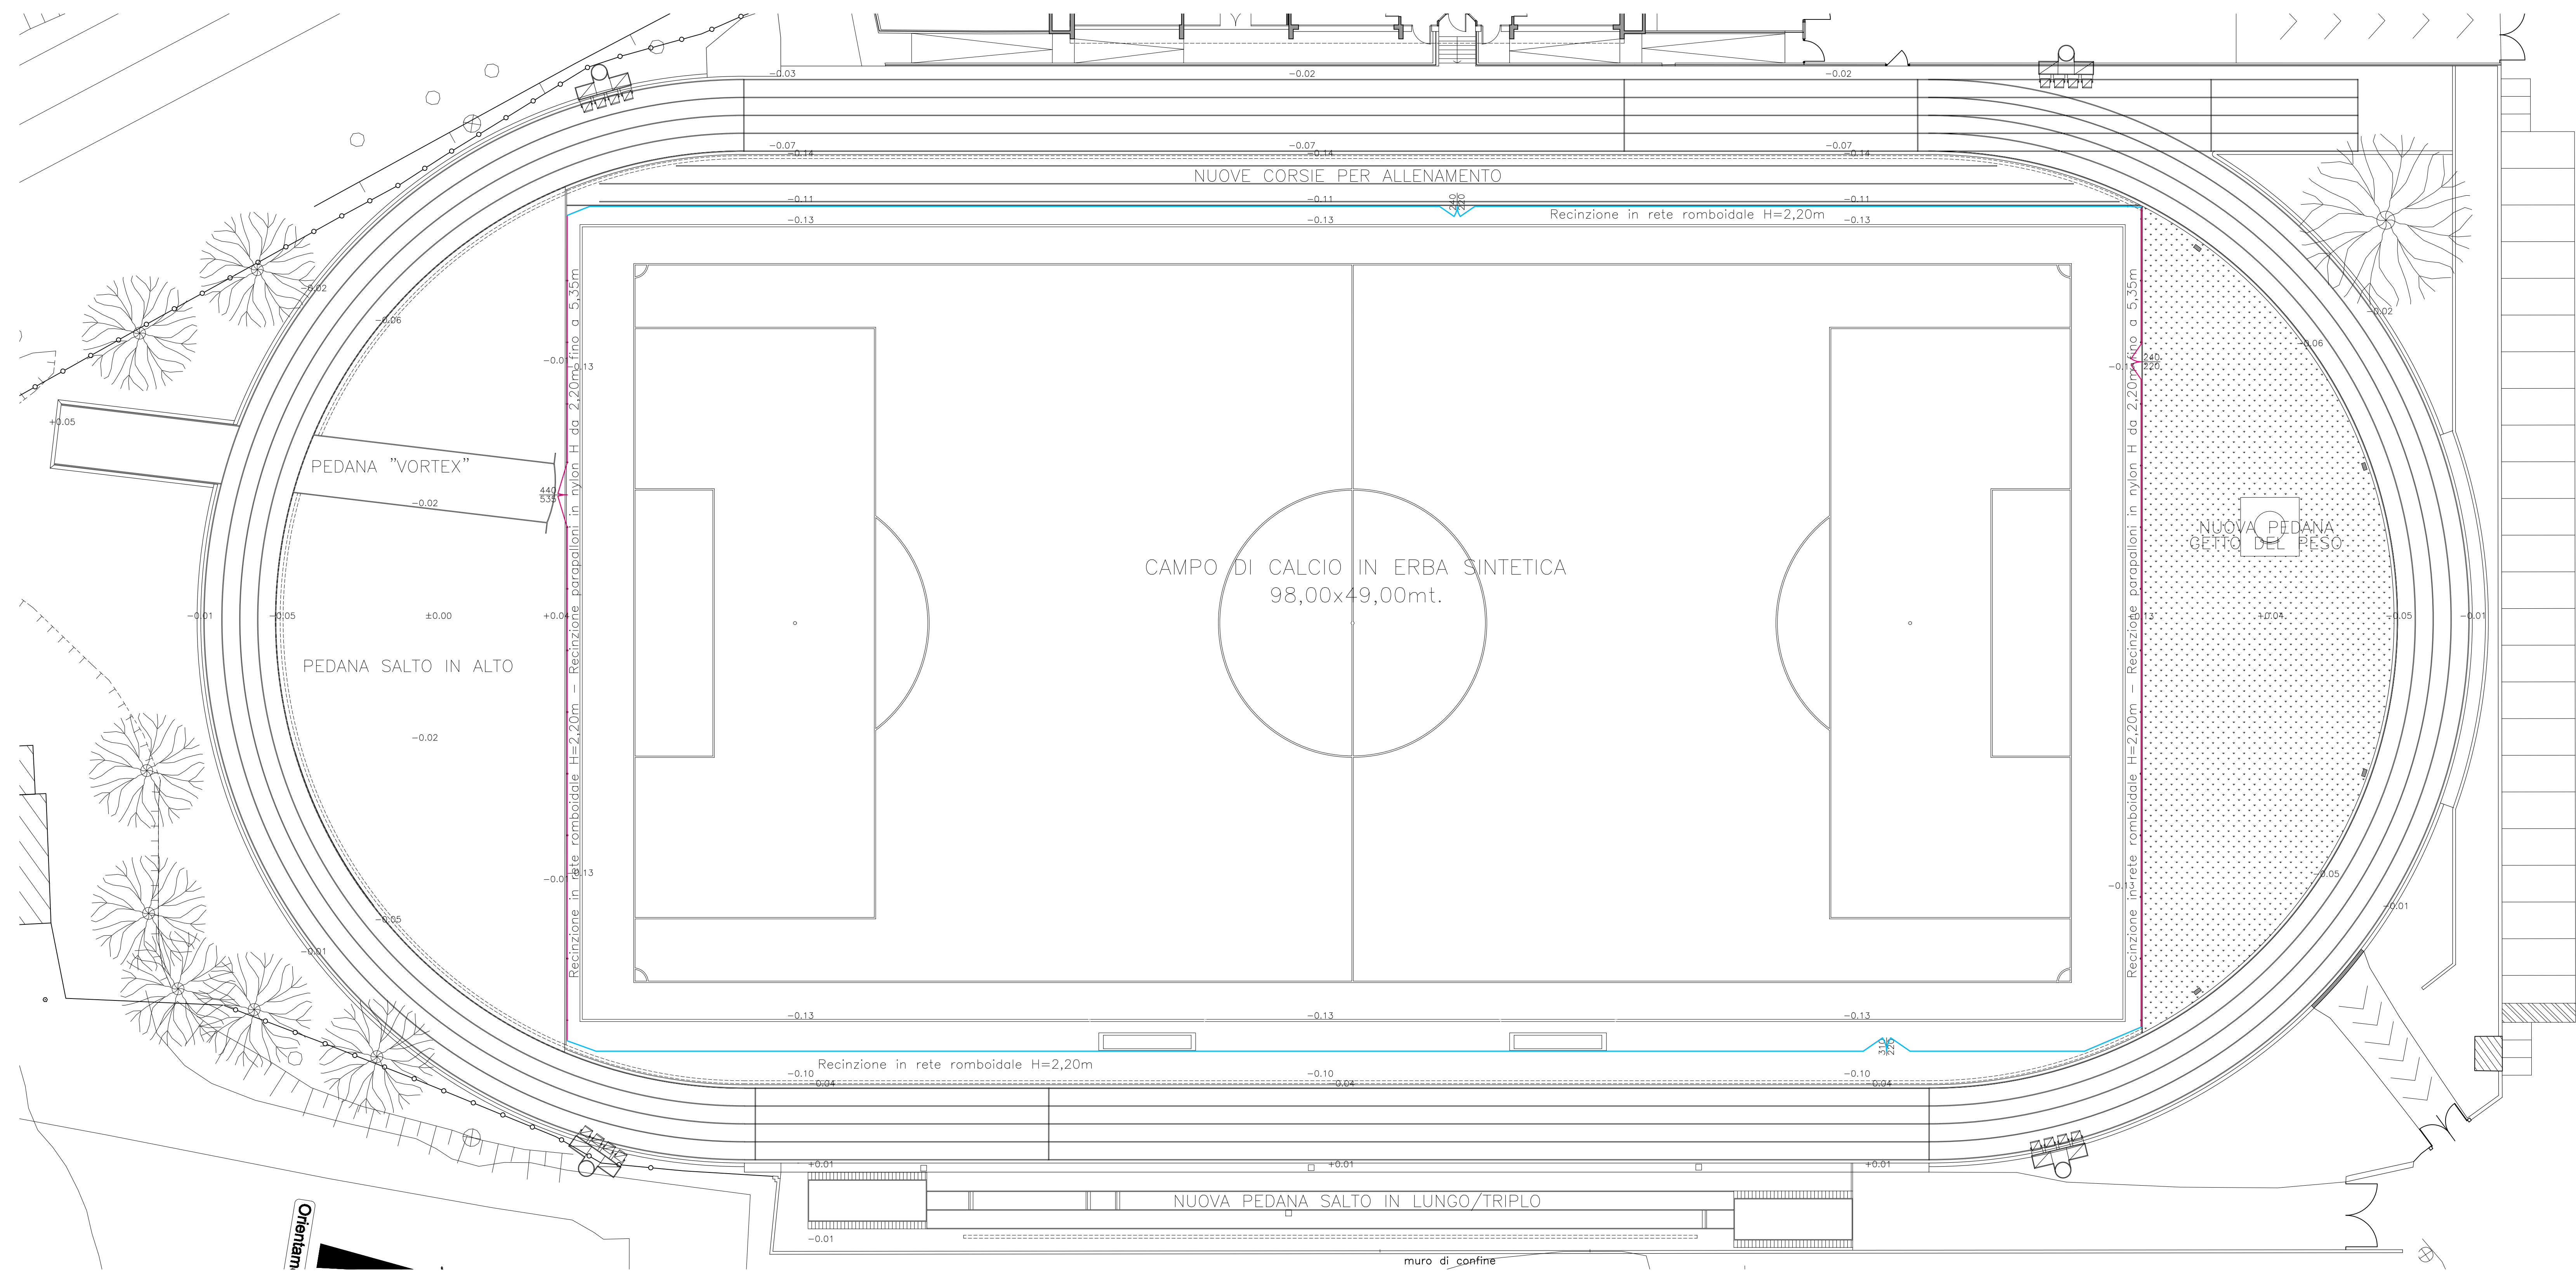


CANCELLO 412x535m
DET. 01


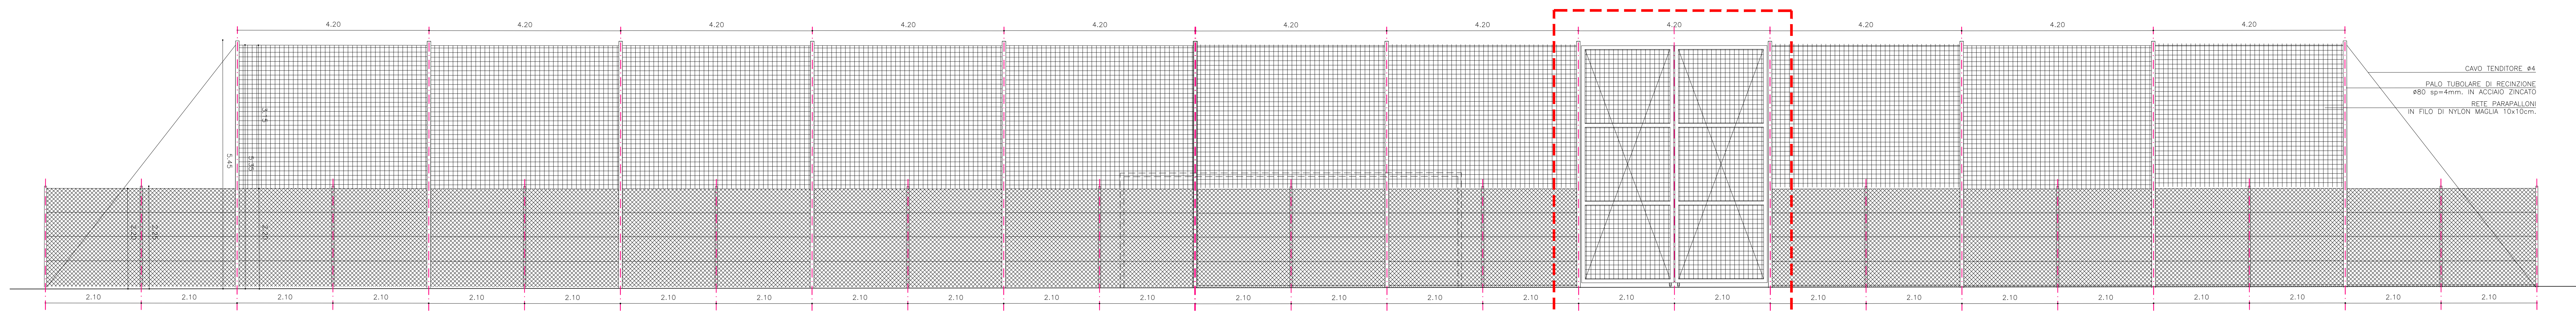


PROSPETTI LATI MINORI CON RETE PARAPALLONI


DET. 01

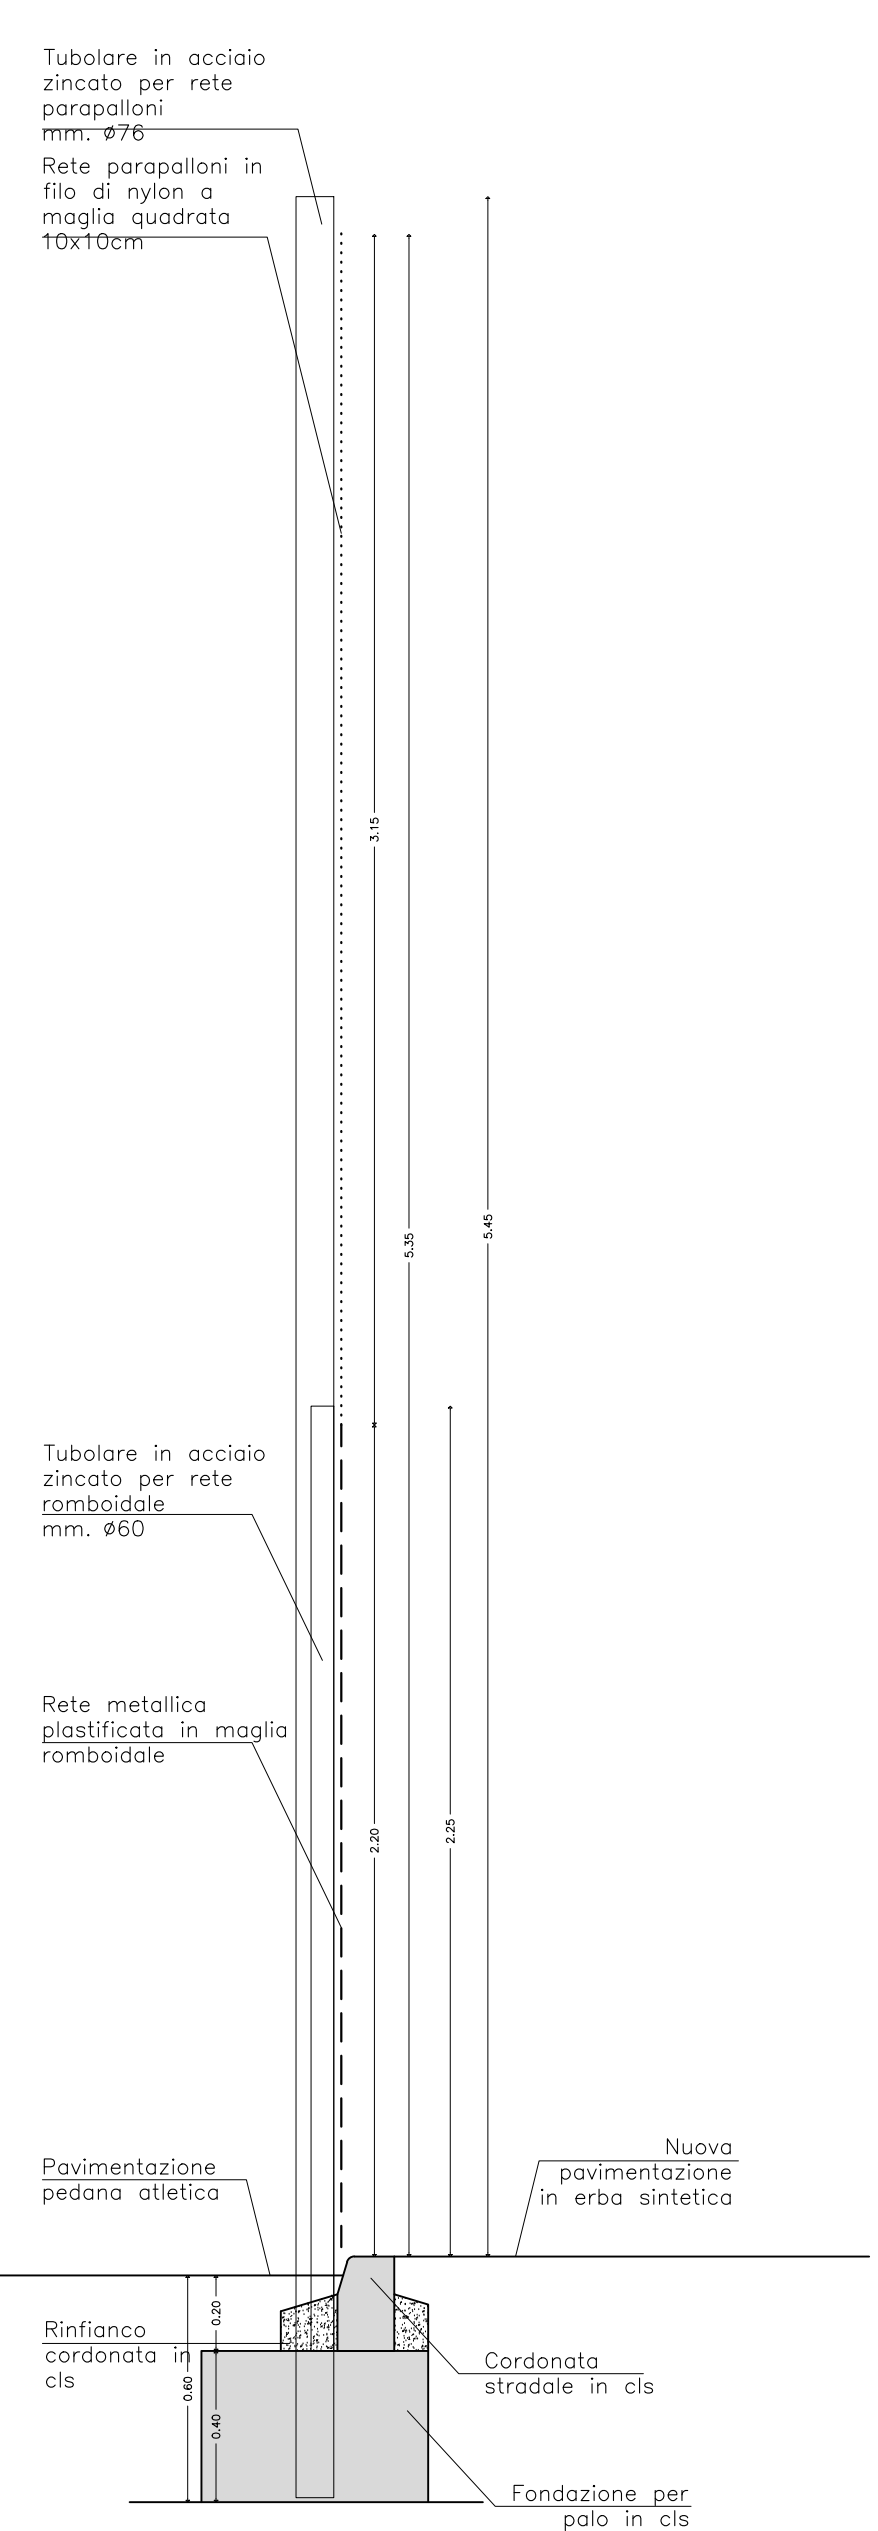


PALI ALTI RECINZIONE PARA-PALLONI

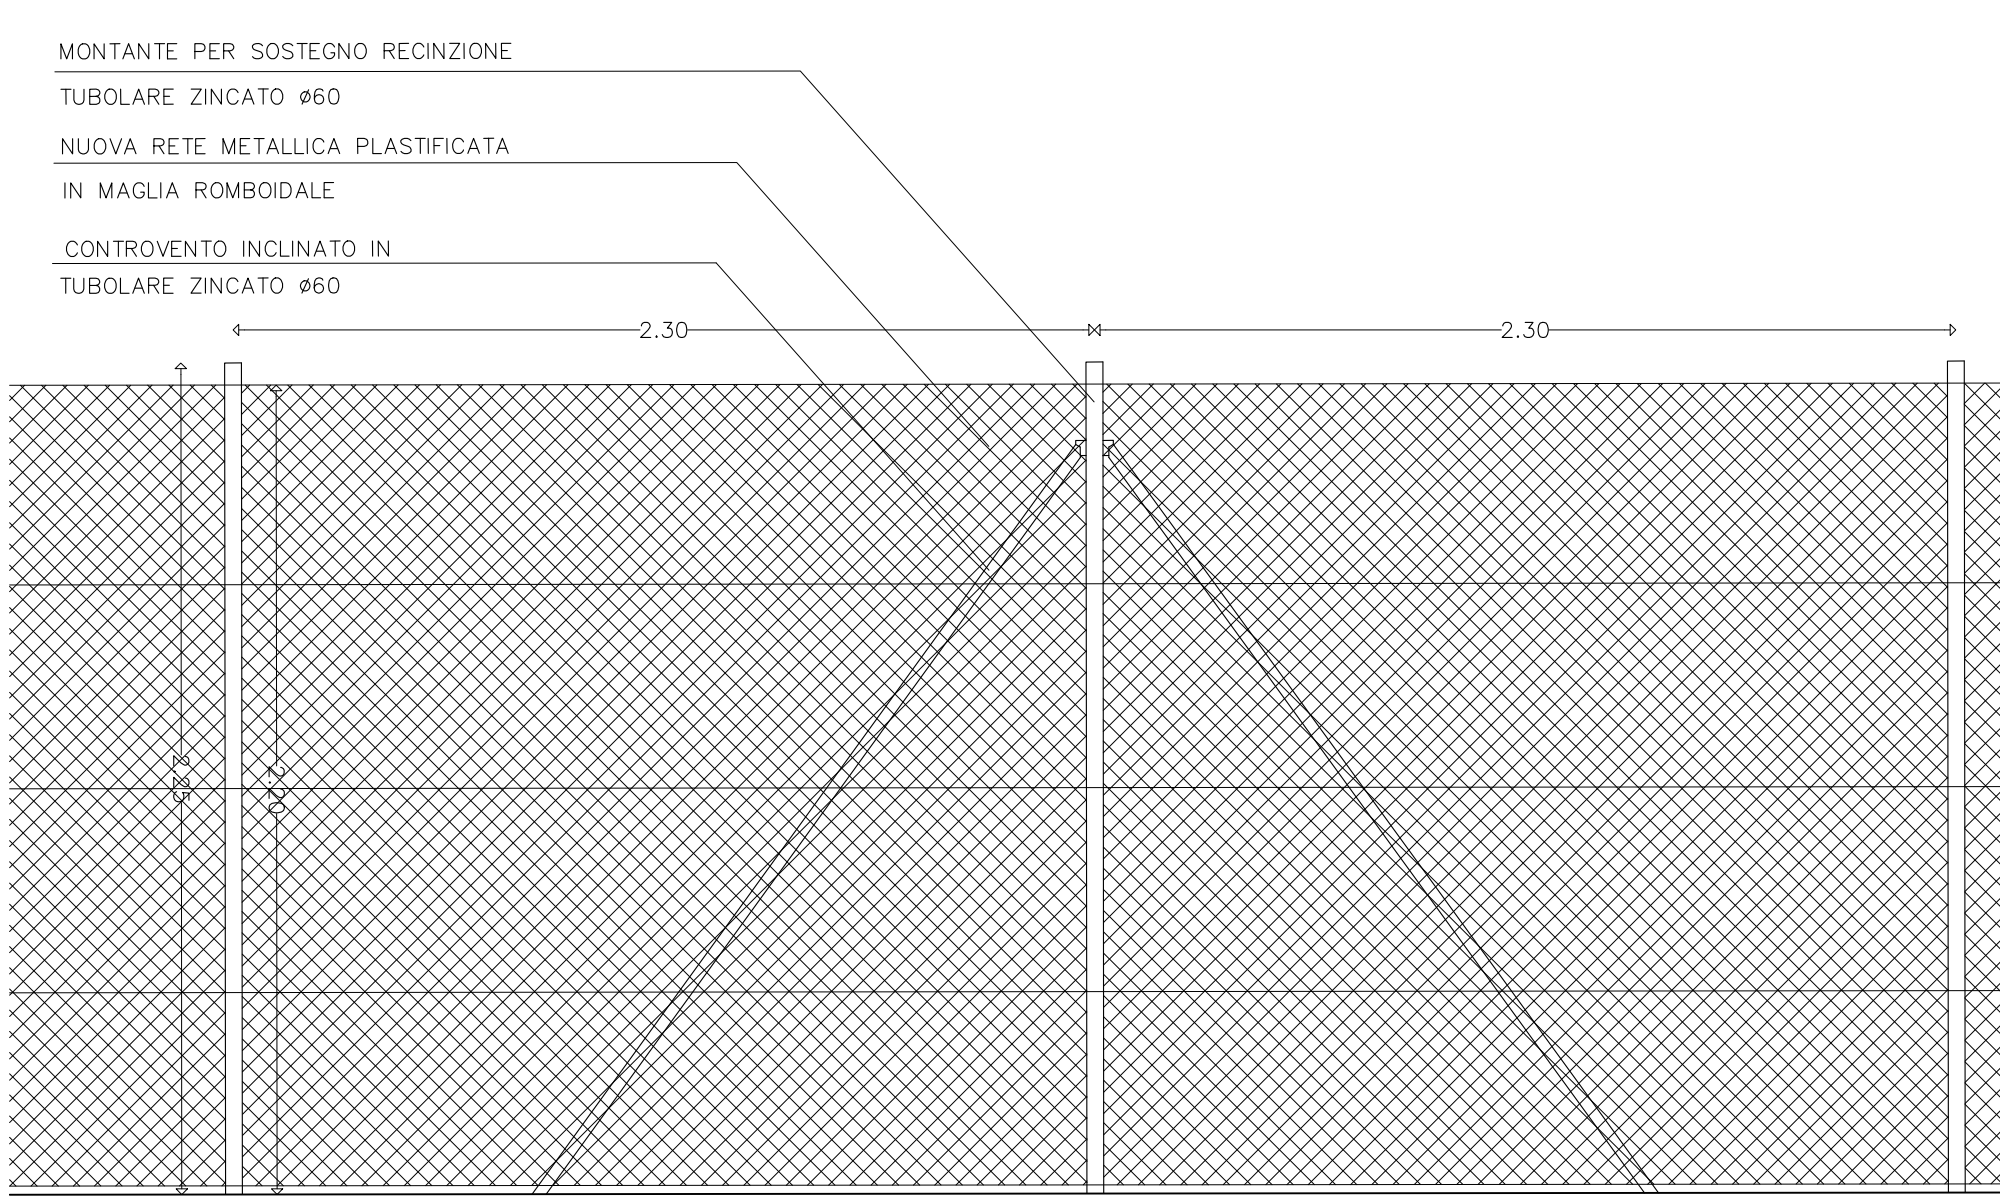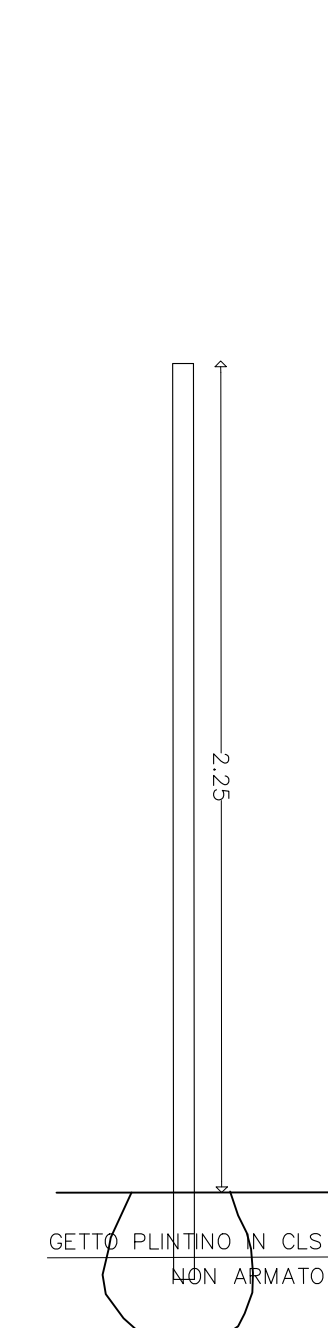

RECINZIONE SUI LATI MAGGIORI

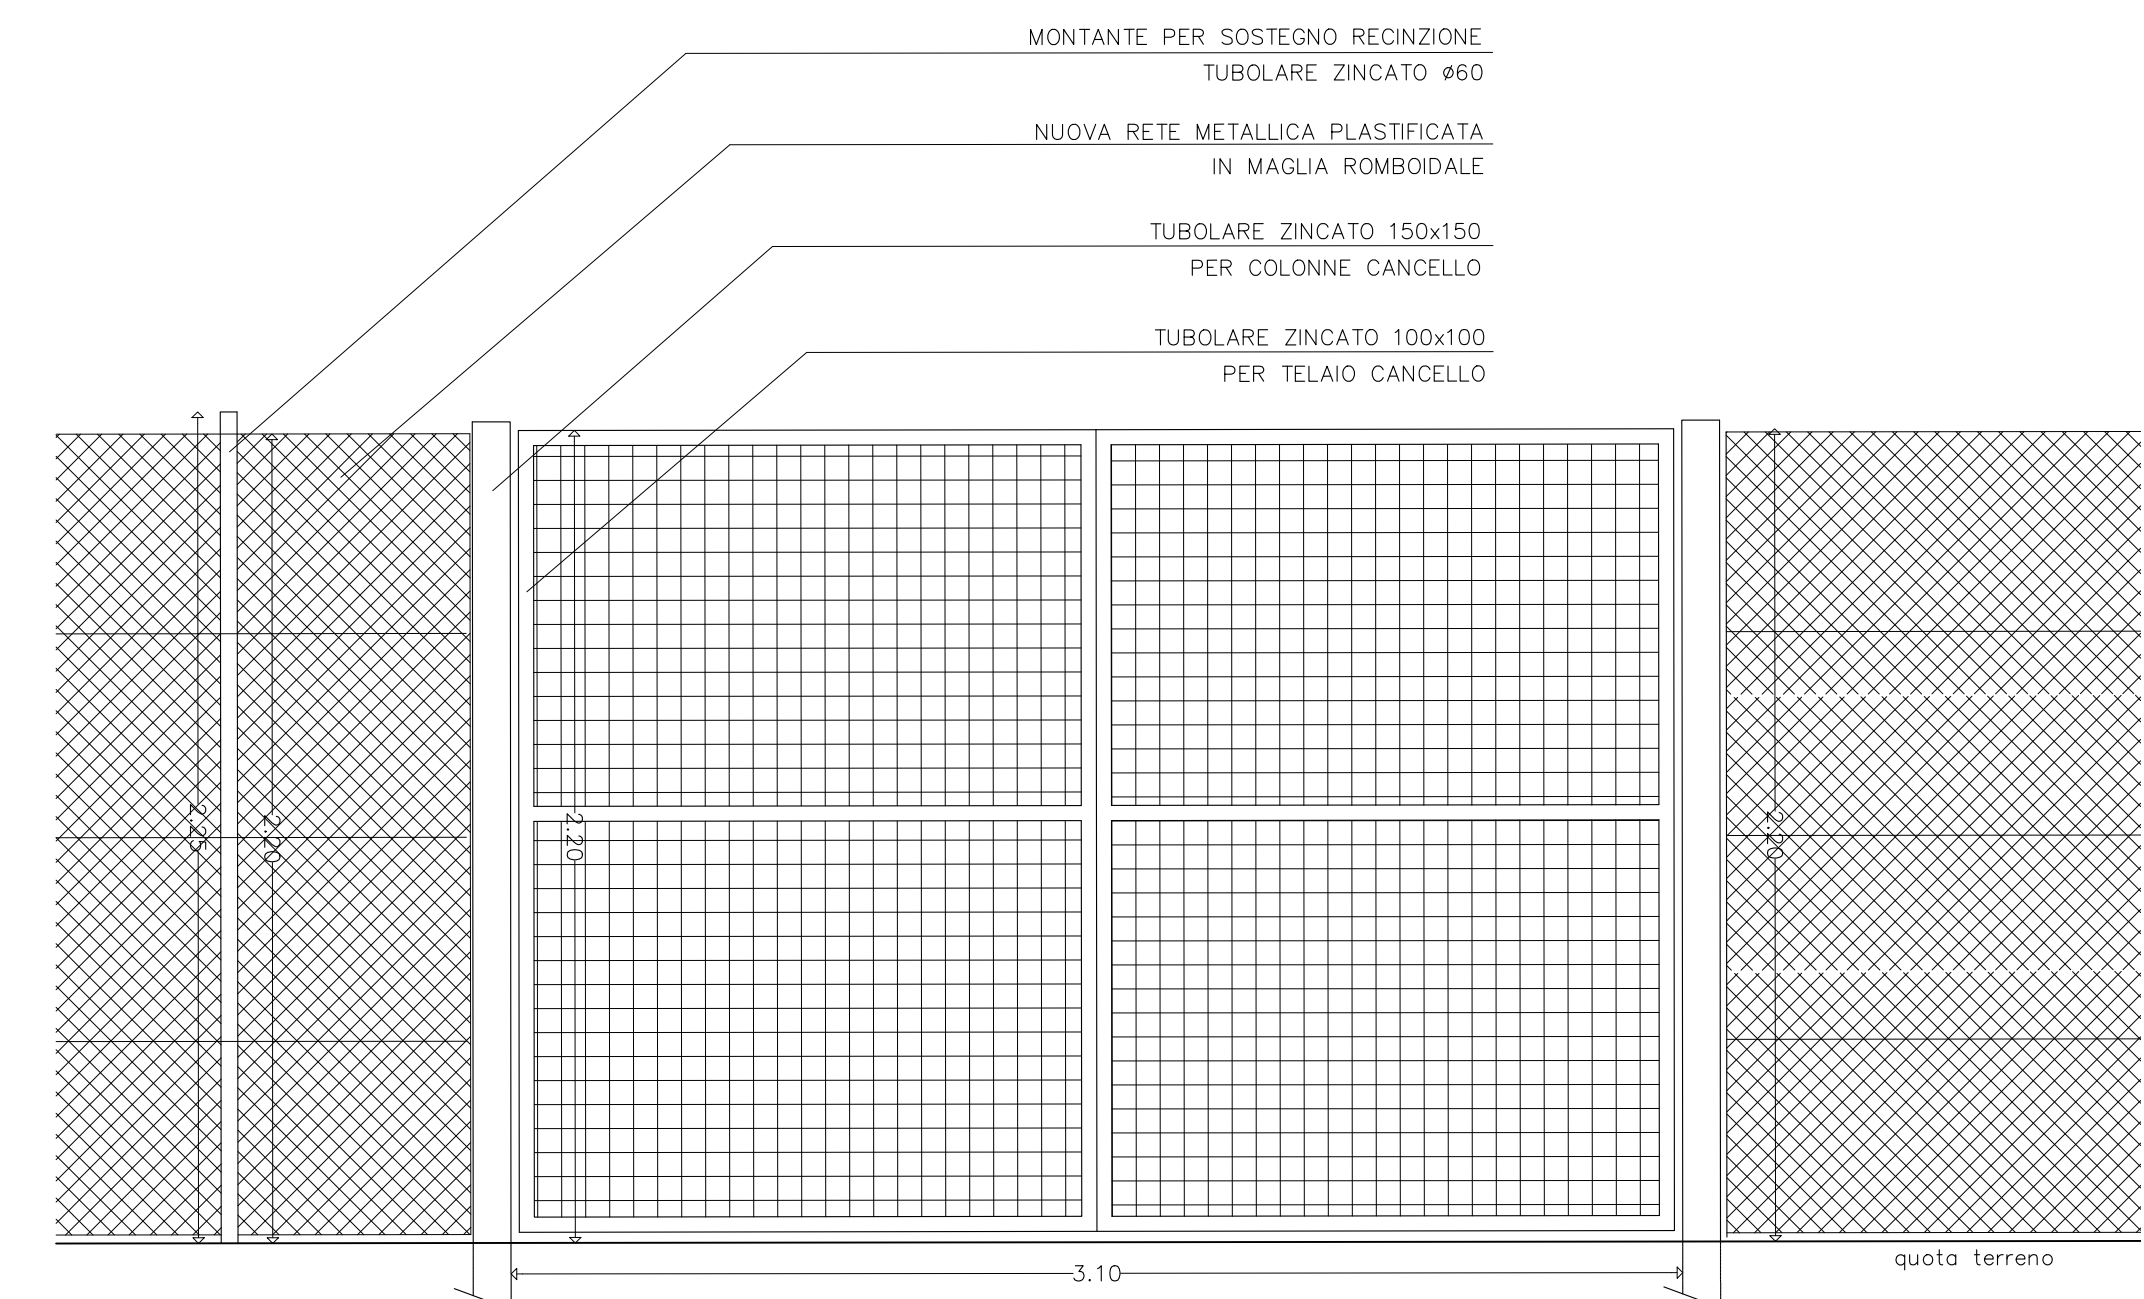

CANCELLO CARRAIO 310x220m

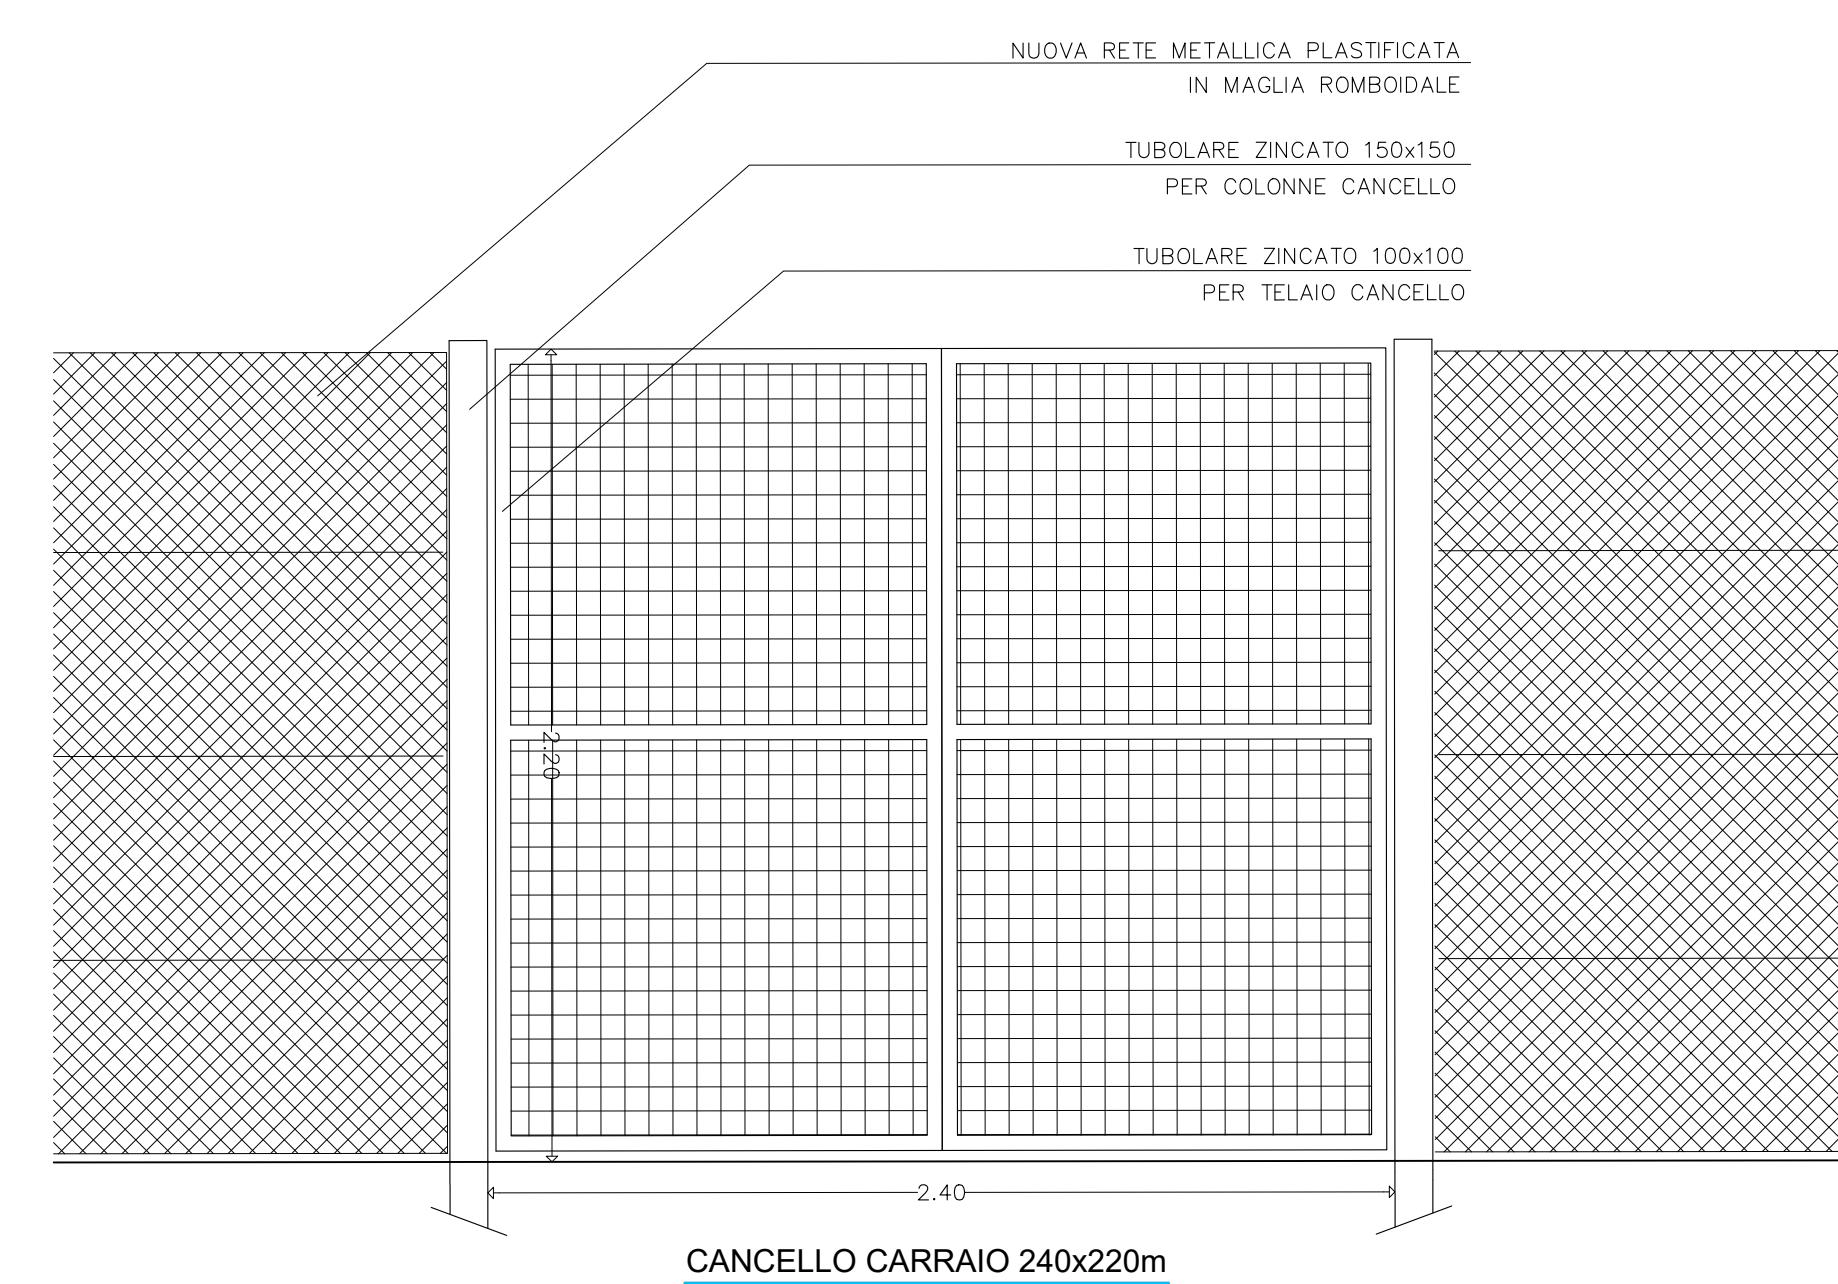

CANCELLO CARRAIO 240x220m

VITTORIO ASSOCIATI
STUDIO DI ARCHITETTURA
C.F. - P. IVA 01874020304
www.vittorioassociati.it
info@vittorioassociati.it
vittorioassociati@pec.it
800245642
Viale dell'Industria 2
20139 Milano
OGGI CONSULTARE
Via J. Garibaldi 11
20122 Milano
Tel. +39 02 4821 40771
Via dell'Industria 1A
20139 Milano
info@vittorioassociati.it

provincia	VARESE	comune	MALNATE
committente	COMUNE DI MALNATE		
opera	PIANO NAZIONALE DI RIPRESA E RESILIENZA (PNRR) MISSIONE COMPONENTE 2 INTERVENTO SUBINT. 2.1 RIGENERAZIONE URBANA - CUP: B24H0004280005 "RIGUALIFICAZIONE IMPIANTO SPORTIVO STADIO L'ACCIVIO SITO IN VIA GASPARROTTO - CIG: 9527164073"		
lavoro	PROGETTO ESECUTIVO CAMPO DI CALCIO IN ERBA SINTETICA LND standard RECINZIONI CAMPO DA GIOCO		
committente		progettista	

EX
07

scale	1:200 1:50 1:20	disegnato da	V&A	verificato	03/04/2023
data	Aprile 2023	coll.	MAUN Studio	modifica	