


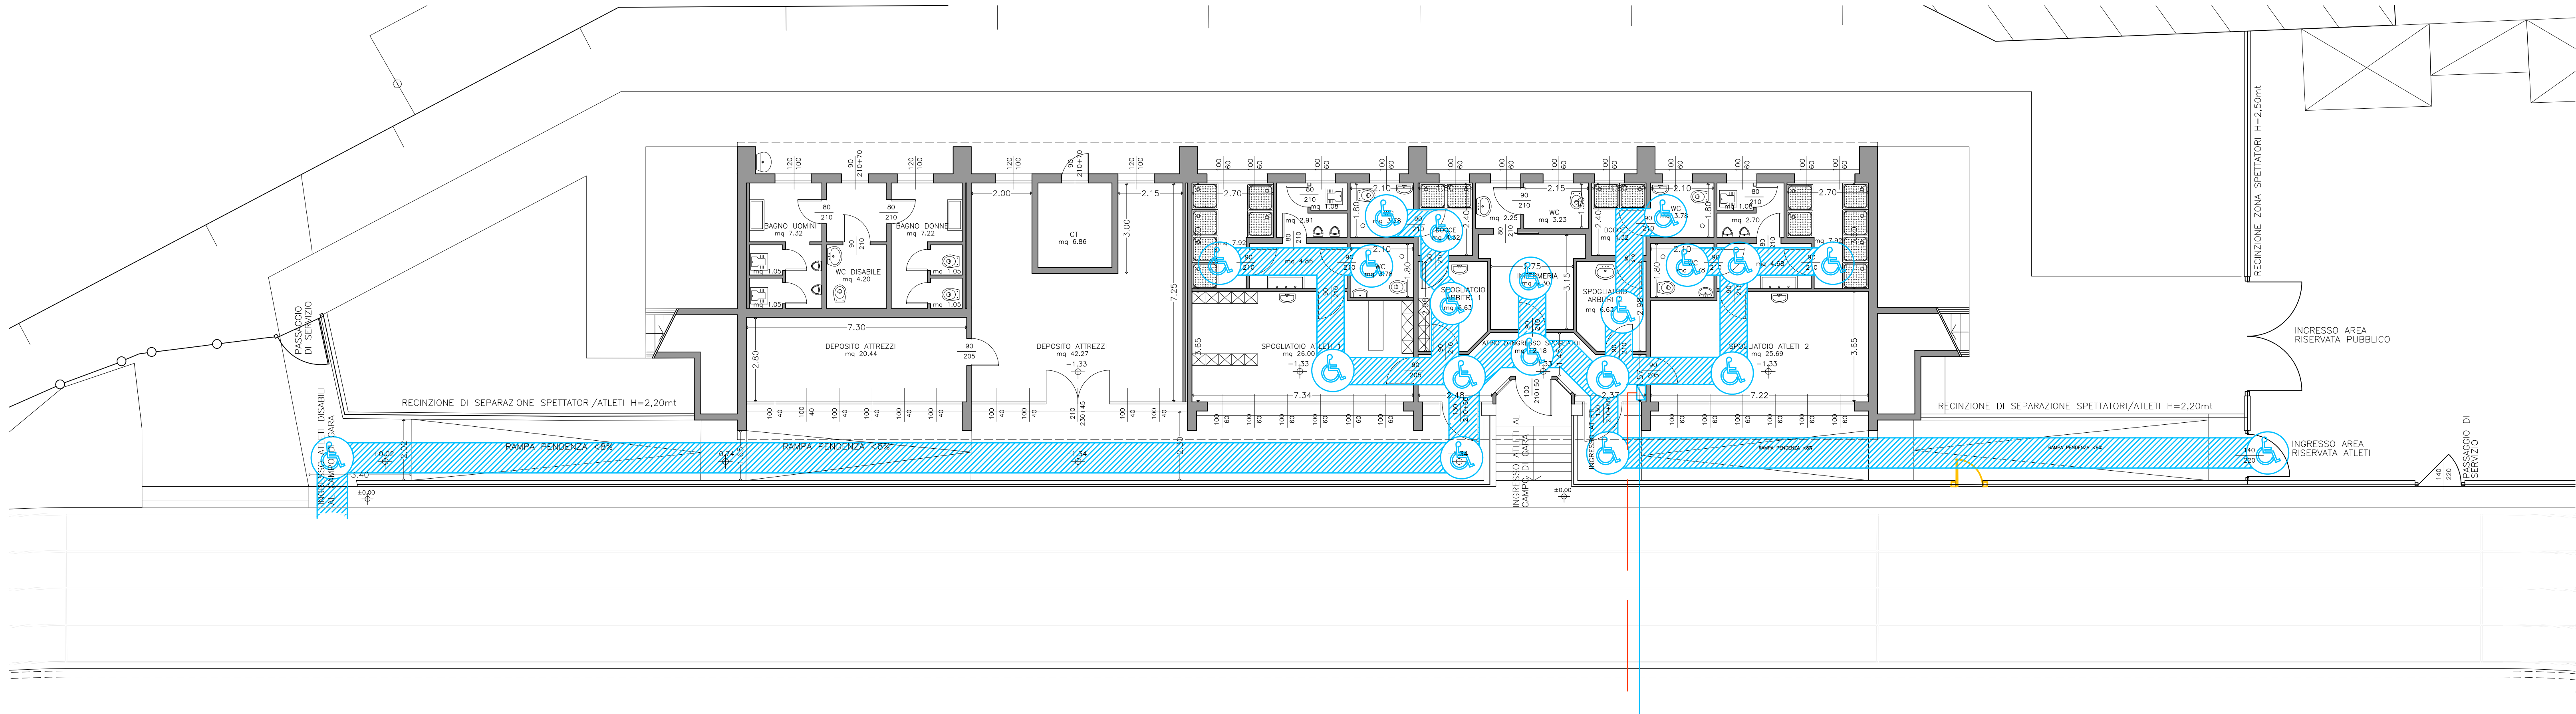

|             |   |             |         |
|-------------|---|-------------|---------|
| provincia   | VARESE   | comune      | MALNATE |
| committente | COMUNE DI MALNATE   |             |         |
| opera       | PIANO NAZIONALE DI RIPRESA E RESILIENZA (PNRR)<br>MISSIONE COMPONENTE 2 INTERVENTO/SUBINT. 2.1<br>RIGENERAZIONE URBANA CUP: B24H0004260005<br>"RIQUALIFICAZIONE IMPIANTO SPORTIVO STADIO<br>L.CACCIVIO SITO IN VIA GASPAROTTO CIG: 9527164073 |             |         |
| tavola      | PROGETTO ESECUTIVO<br>SPOGLIATOI<br>DIMOSTRAZIONE GRAFICA ABBATTIMENTO BBAA   |             |         |
|             | committente   | progettista |         |

scala: 1:100      disegnato da V&A      verificato: 18/05/2023

VITTORIO&ASSOCIATI  
STUDIO DI ARCHITETTURA



C.F. - P.Iva 01874020306  
www.vittorioeassociati.it  
info@vittorioeassociati.it  
vittorioeassociati@pec.it

SEDE LEGALE  
Vicolo degli orti 2  
33100 Udine

SEDI OPERATIVE  
Via J. Linussio 51  
c/o Friuli Innovazione - Edificio C  
33100 Udine  
Tel +39 0432.629779  
Via dell'aviere 1/A