
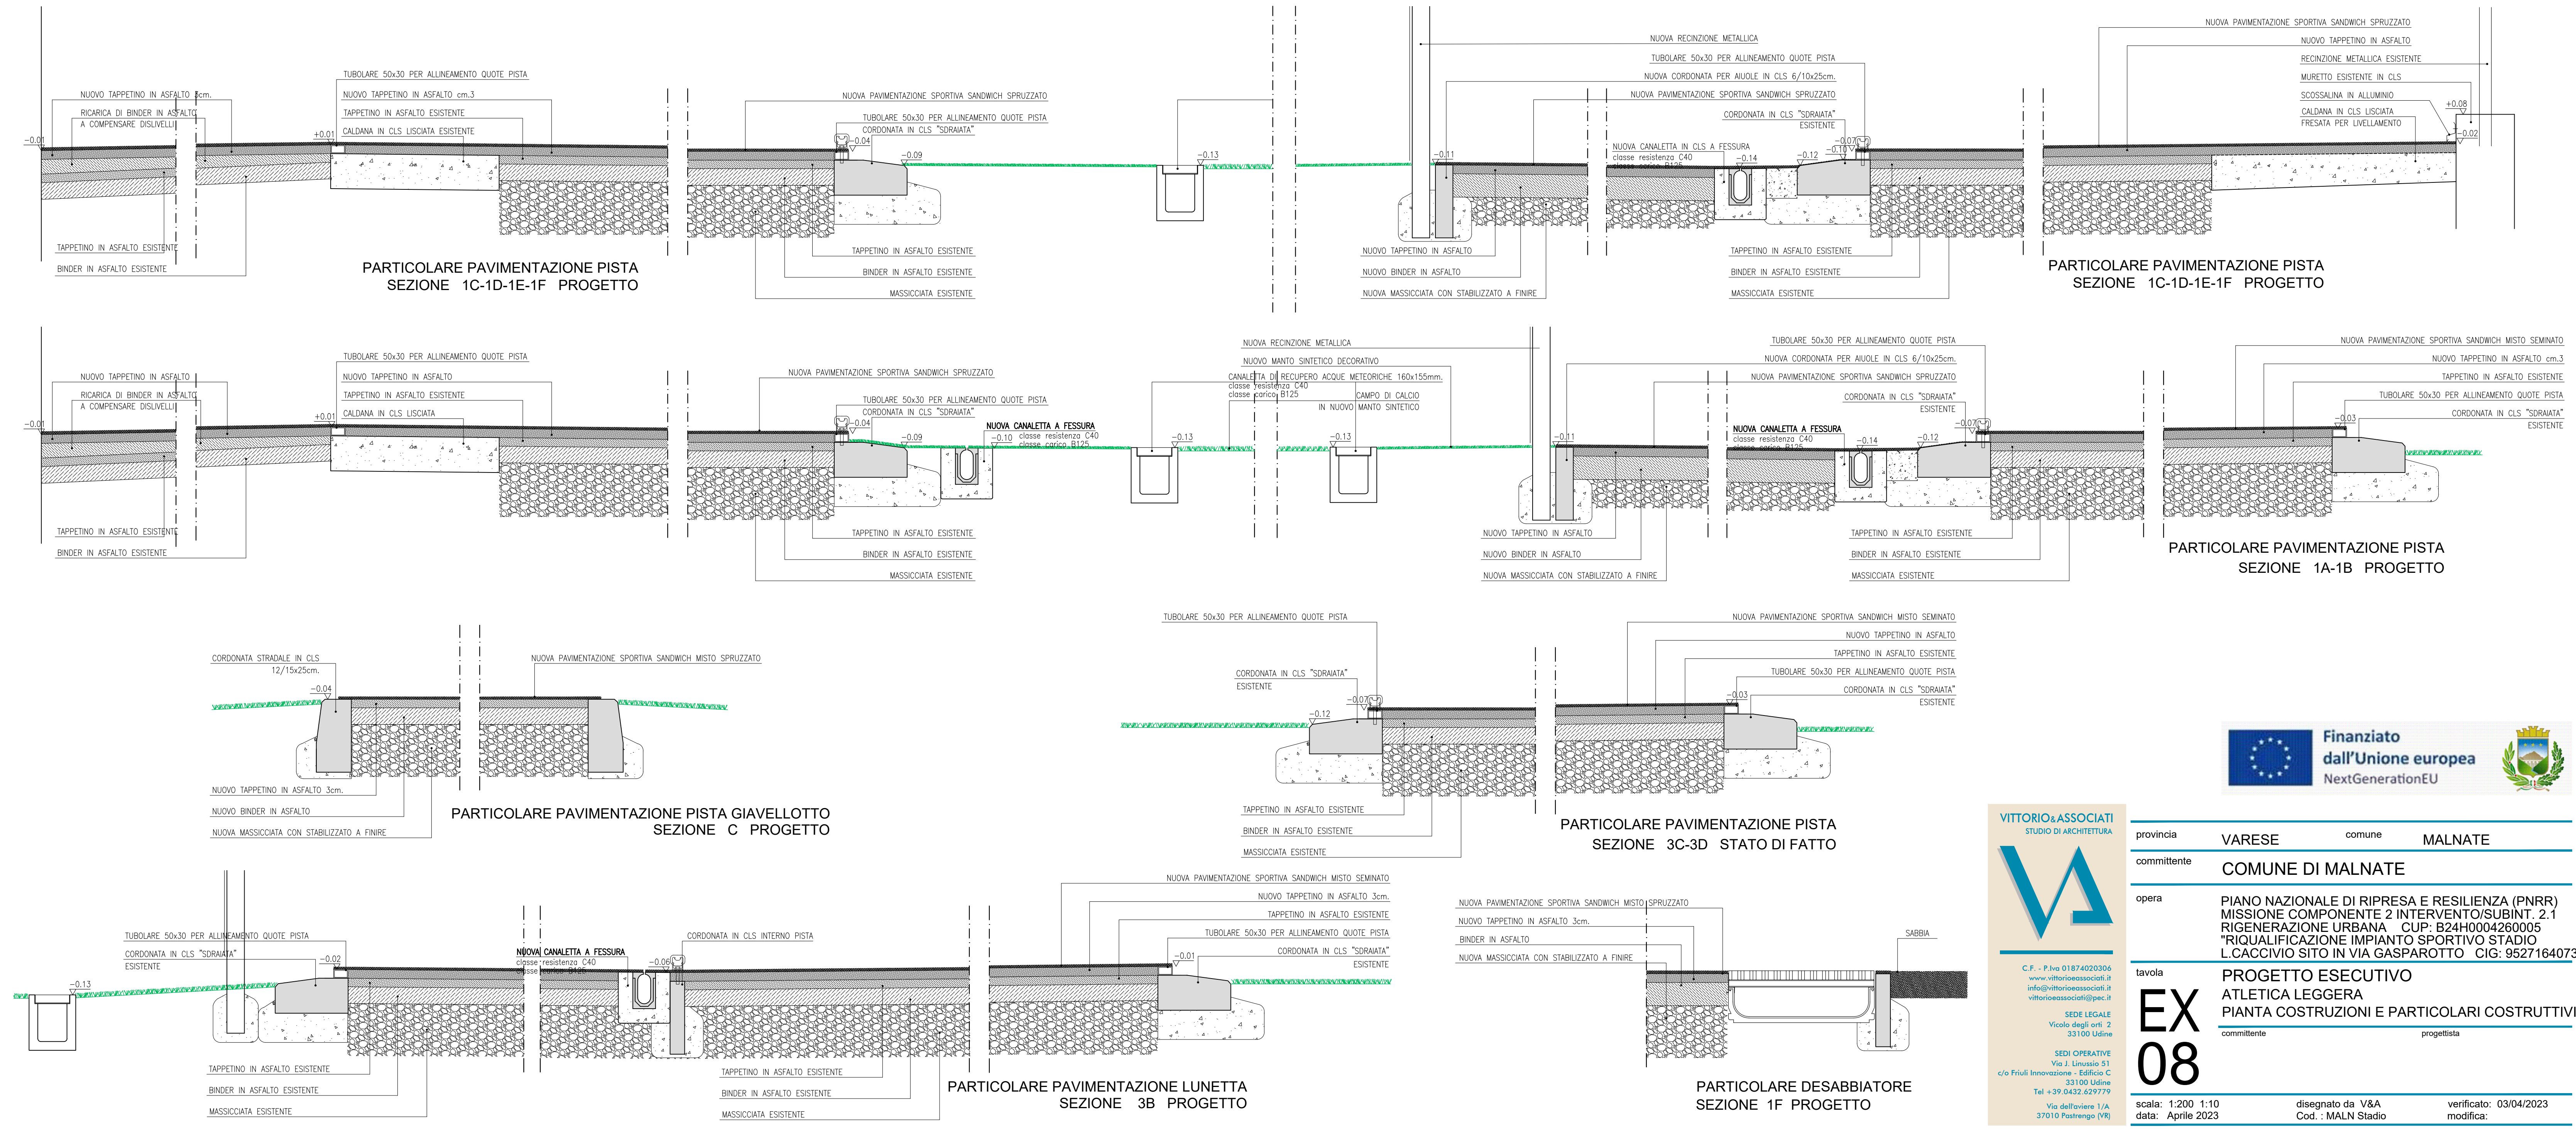


LEGENDA

- RICARICHE
- COSTRUZIONI
- COMPLETAMENTO

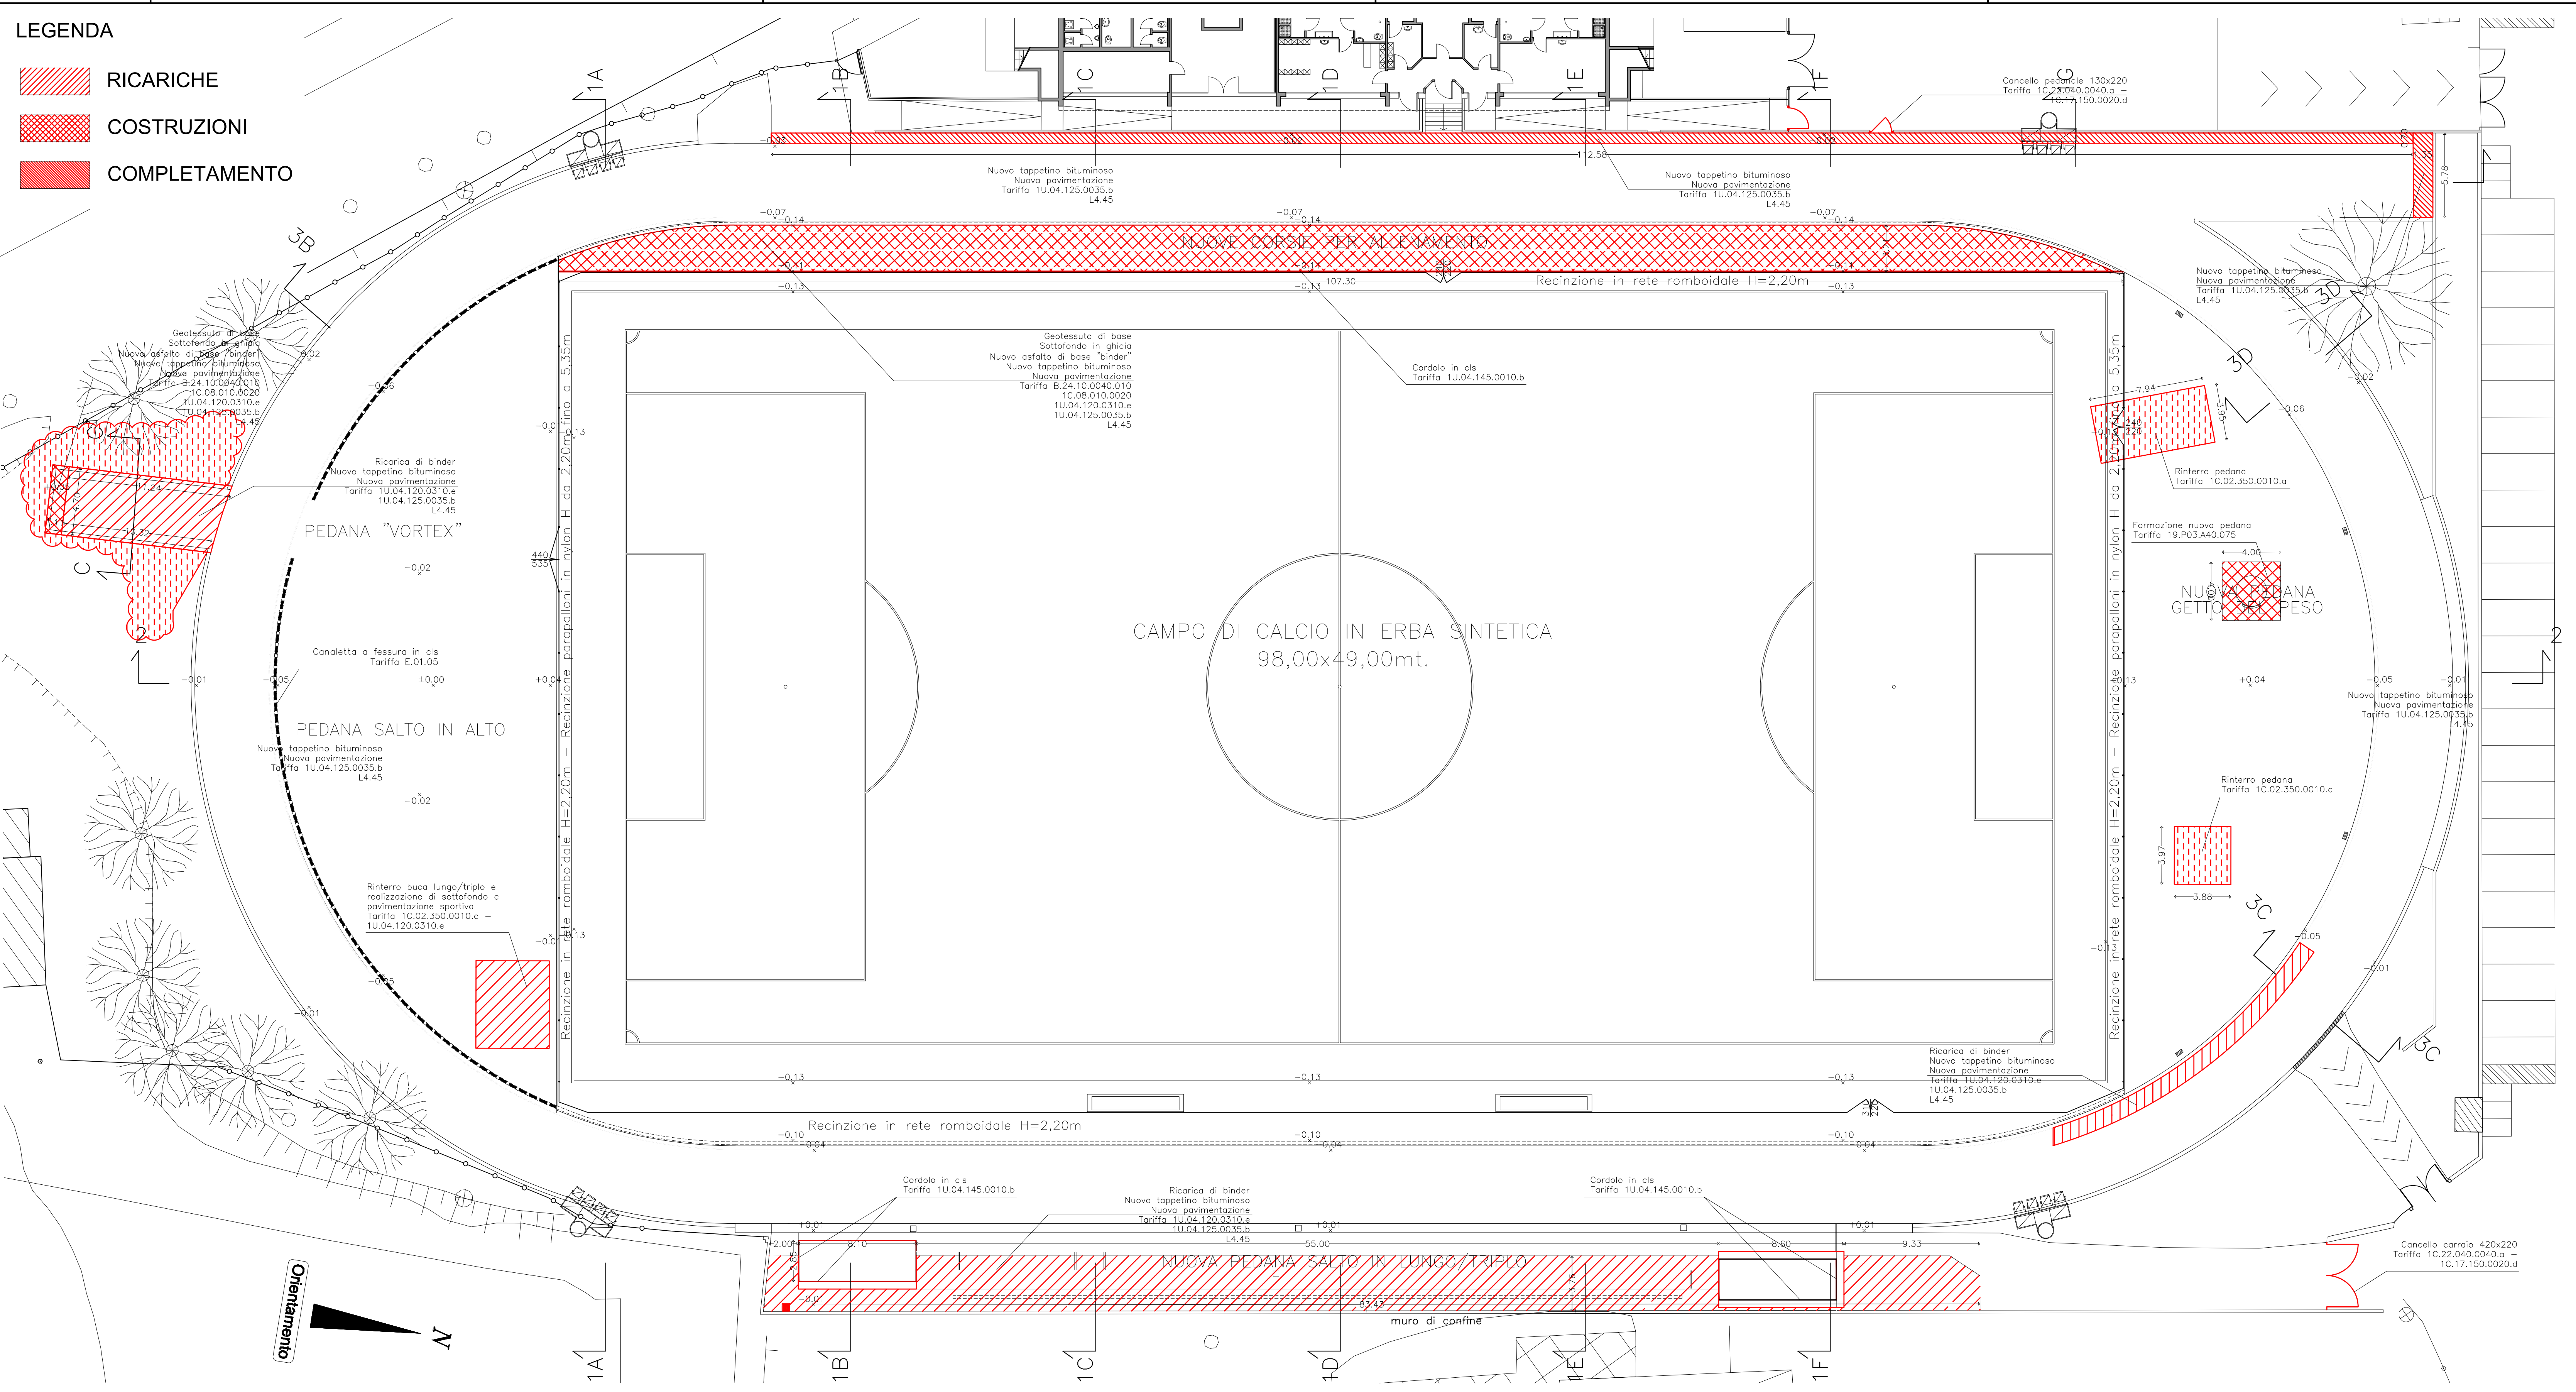

VITTORIO&ASSOCIATI
STUDIO DI ARCHITETTURA

C.F. : P.iva 01874020304
www.vittorioassociati.it
info@vittorioassociati.it
vittorioassociati@pec.it

SEDE LOCALE
Vicolo degli orli 2
33100 Udine

SEDI OPERATIVE
Via J. Gennari 51
33100 Udine
c/o Friuli Innovazione - Edificio C
33100 Udine
Tel. +39 0432 859779
Via dell'Industria 1/A
37010 Pastrengo (VR)

Finanziato dall'Unione europea NextGenerationEU

provincia VARESE comune MALNATE

committente COMUNE DI MALNATE

opera PIANO NAZIONALE DI RIPRESA E RESILIENZA (PNRR) MISSIONE COMPONENTE 2 INTERVENTO SUBINT. 2.1 RIGENERAZIONE URBANA CUP: B24H0004260005 "RIQUALIFICAZIONE IMPIANTO SPORTIVO STADIO L. CACCIVIO SITO IN VIA GASPAROTTO CIG: 9527164073

tavola PROGETTO ESECUTIVO ATLETICA LEGGERA PIANTA COSTRUZIONI E PARTICOLARI COSTRUTTIVI

EX 08

scala: 1:200 1:10 data: Aprile 2023 disegnato da V&A Cod.: MALN Stadio verificato: 03/04/2023 modifica: