
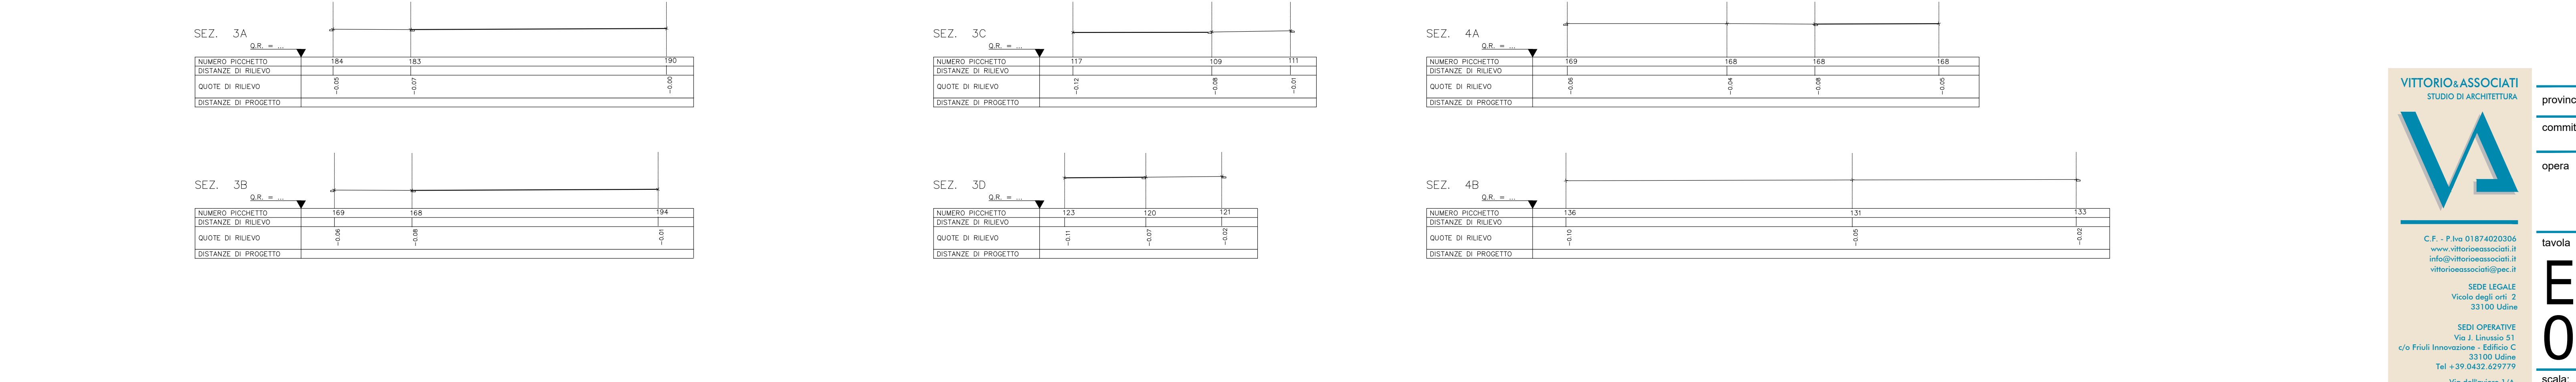


SEZ. 2		Q.S. =	
--------	--	--------	--	--	

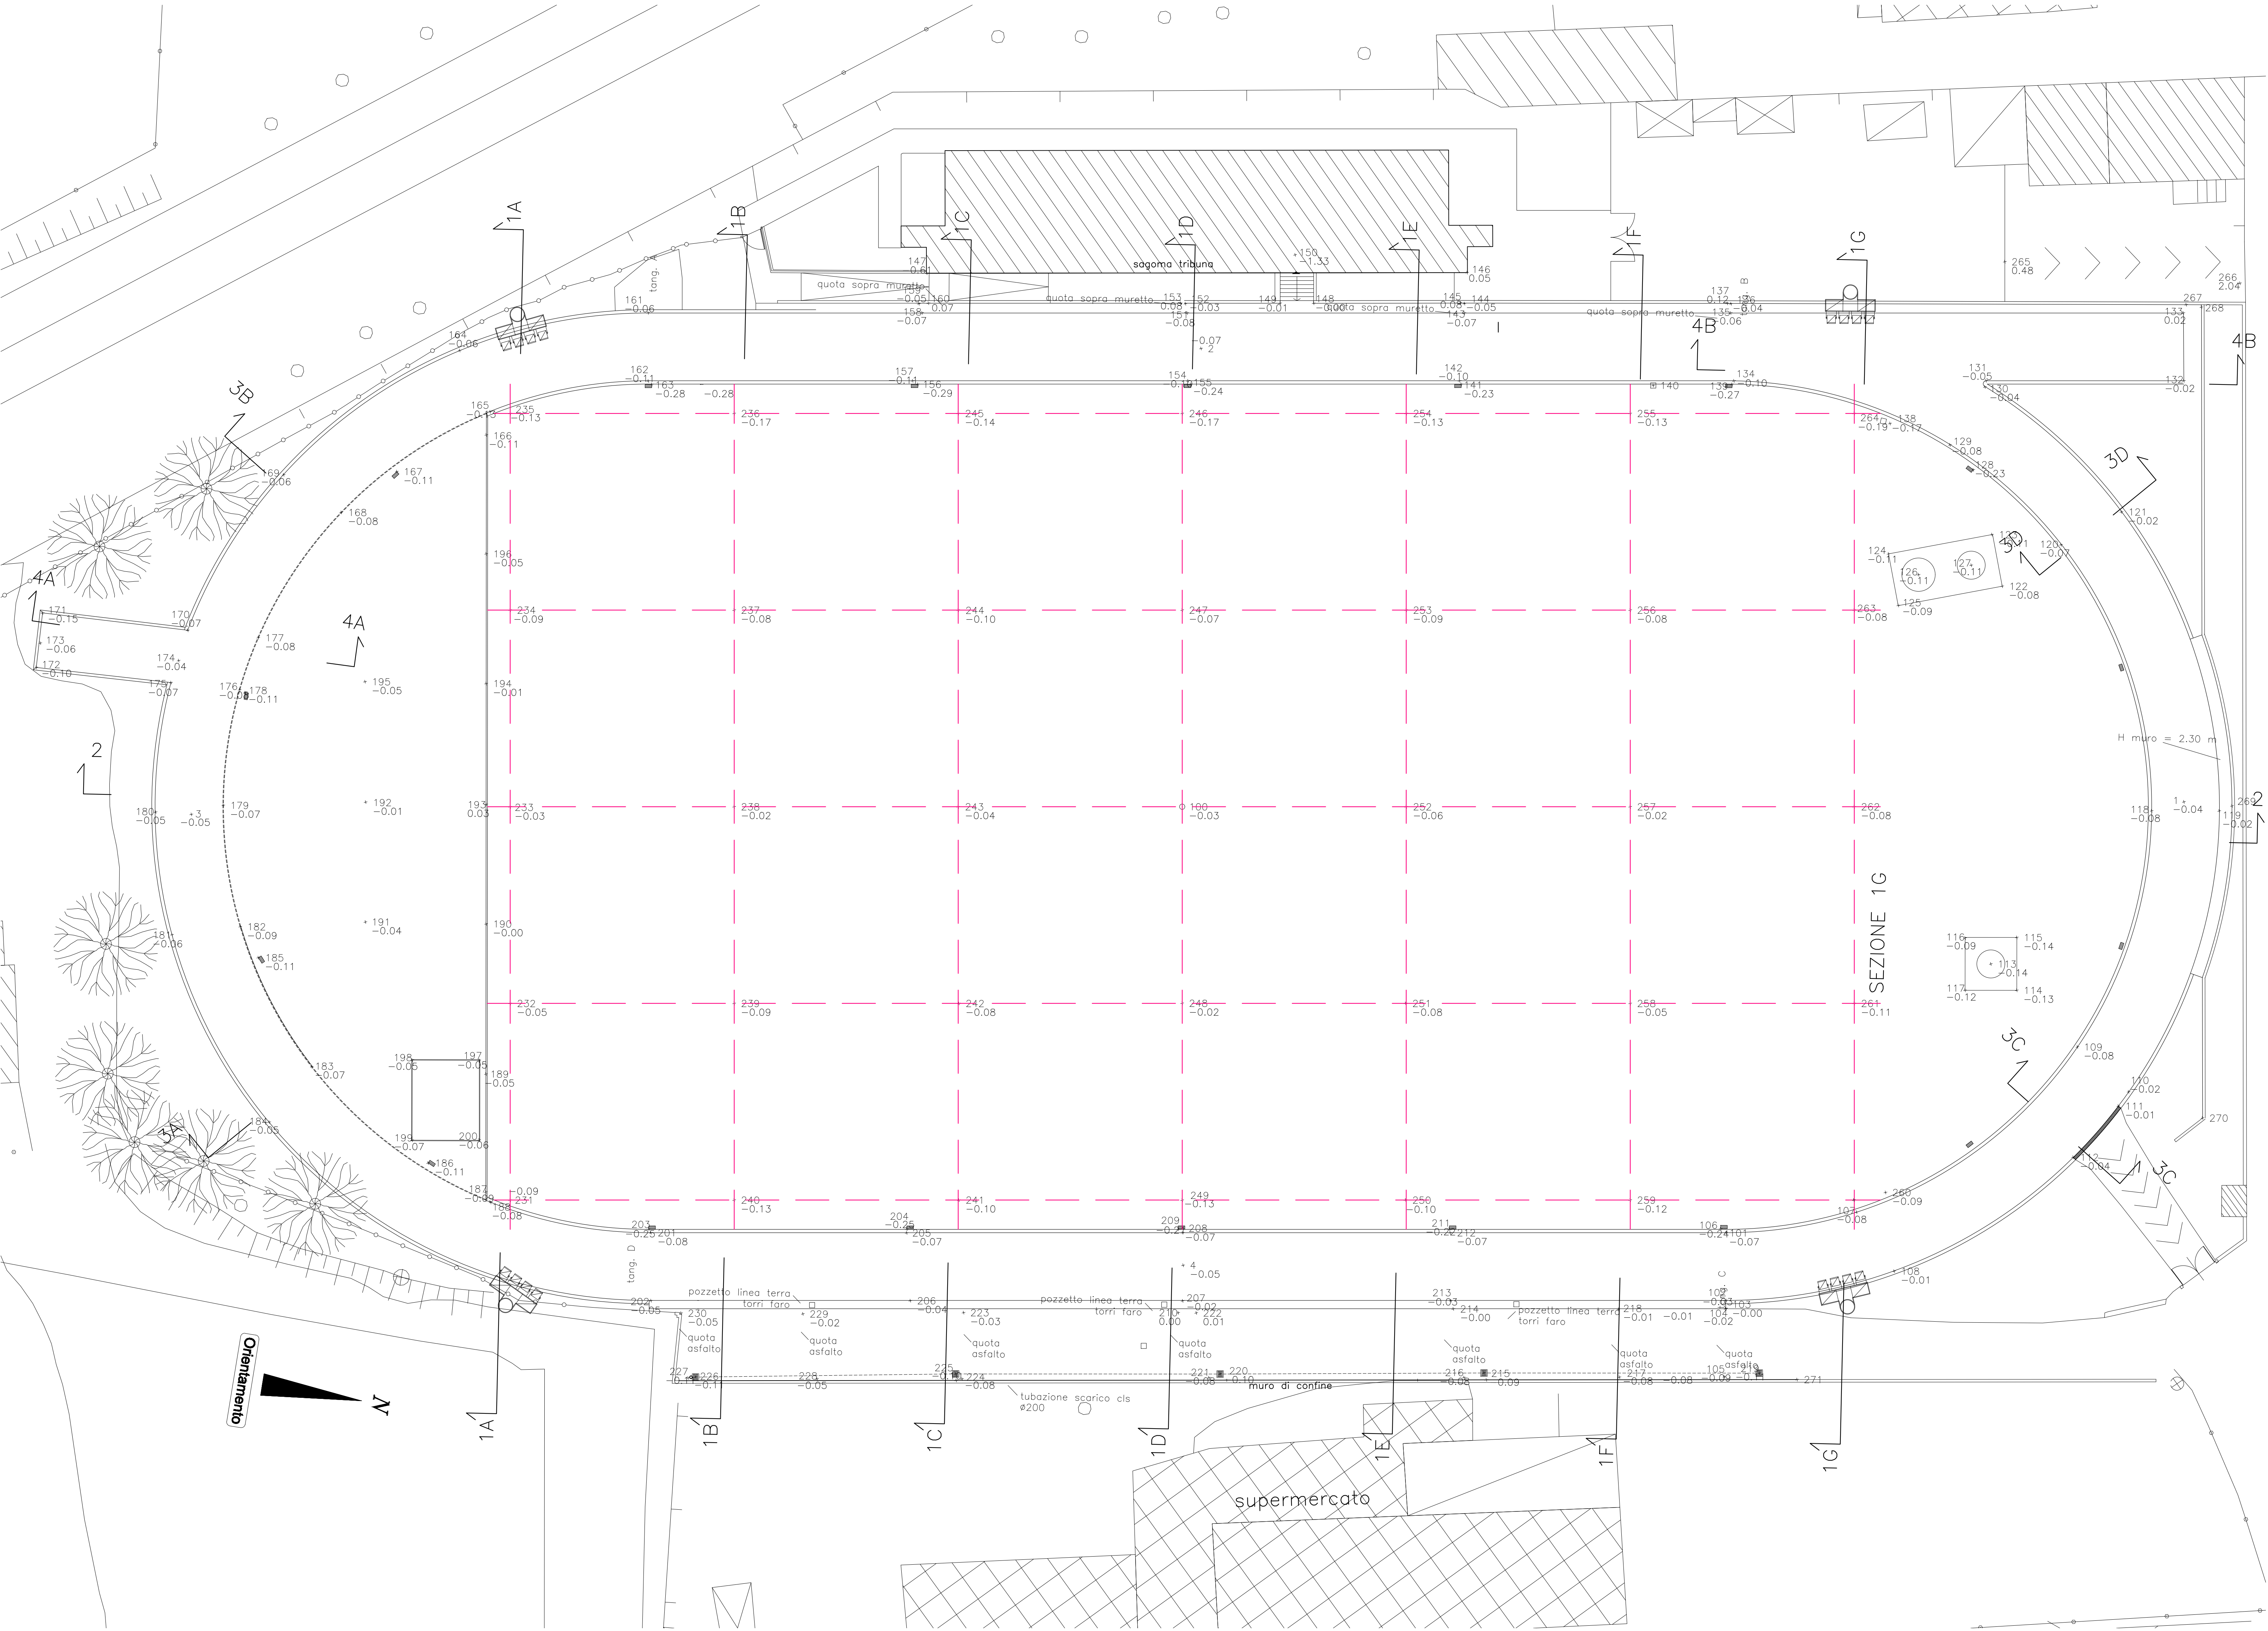



