

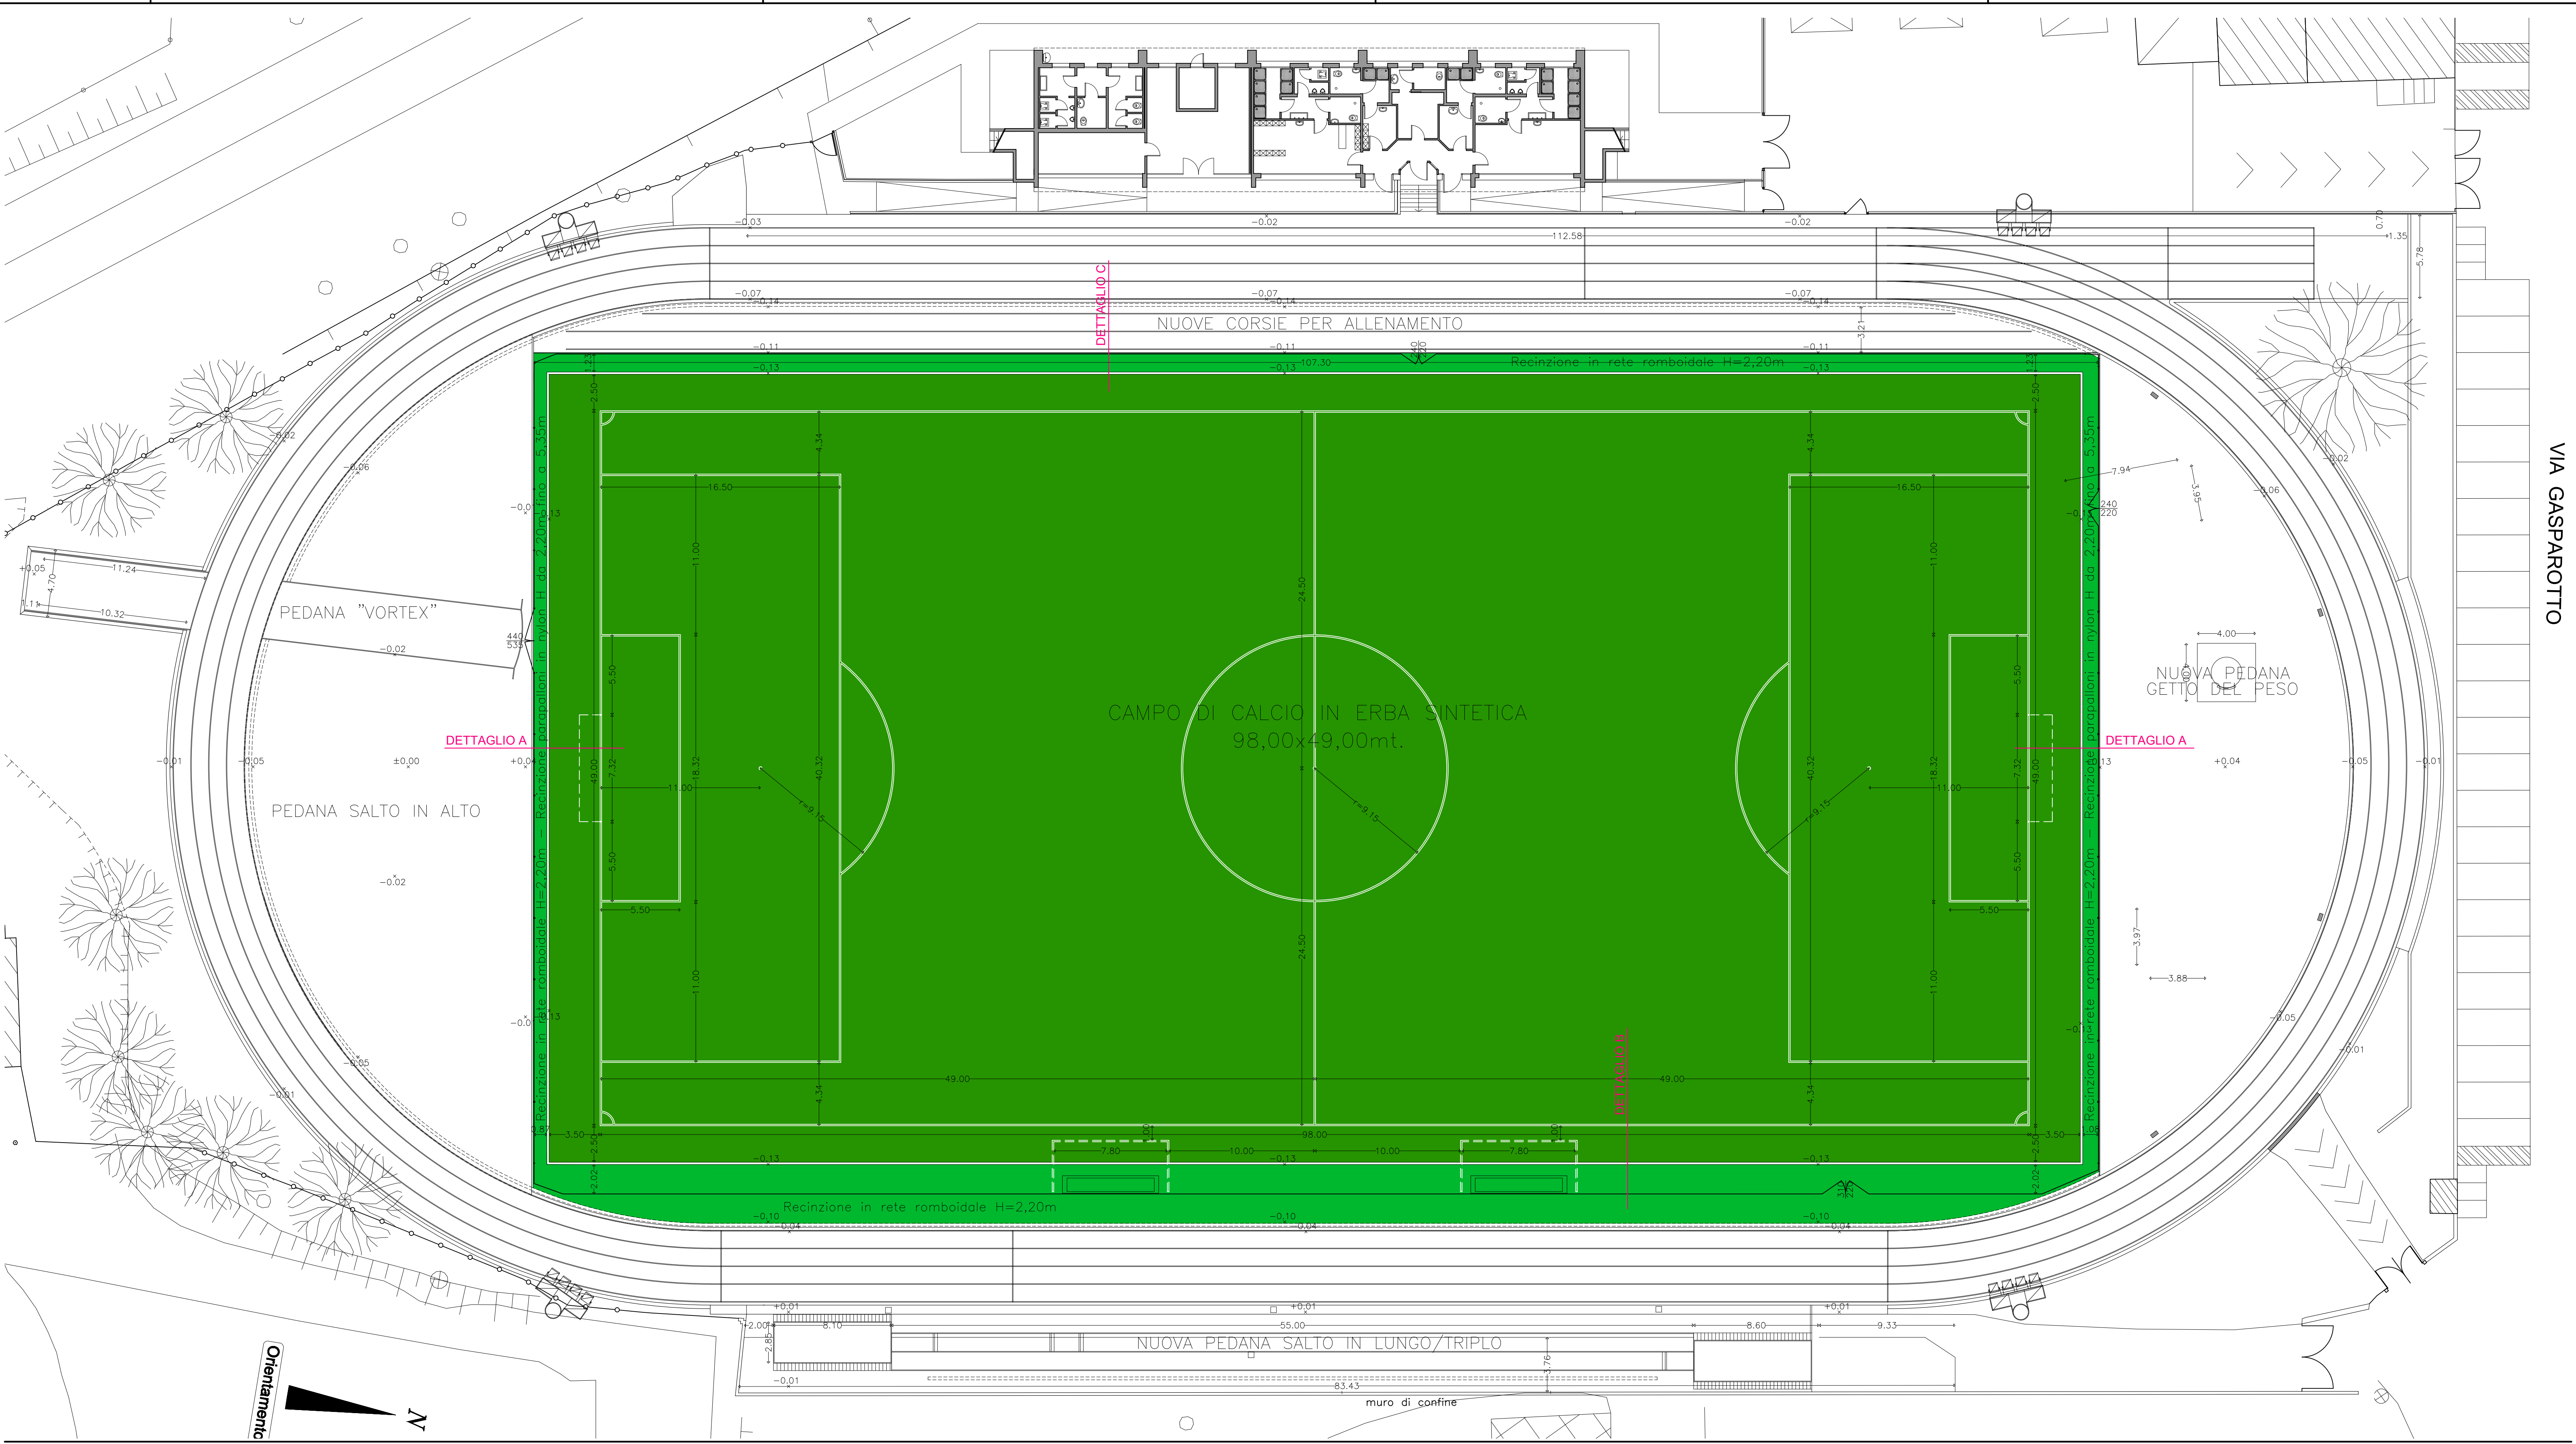
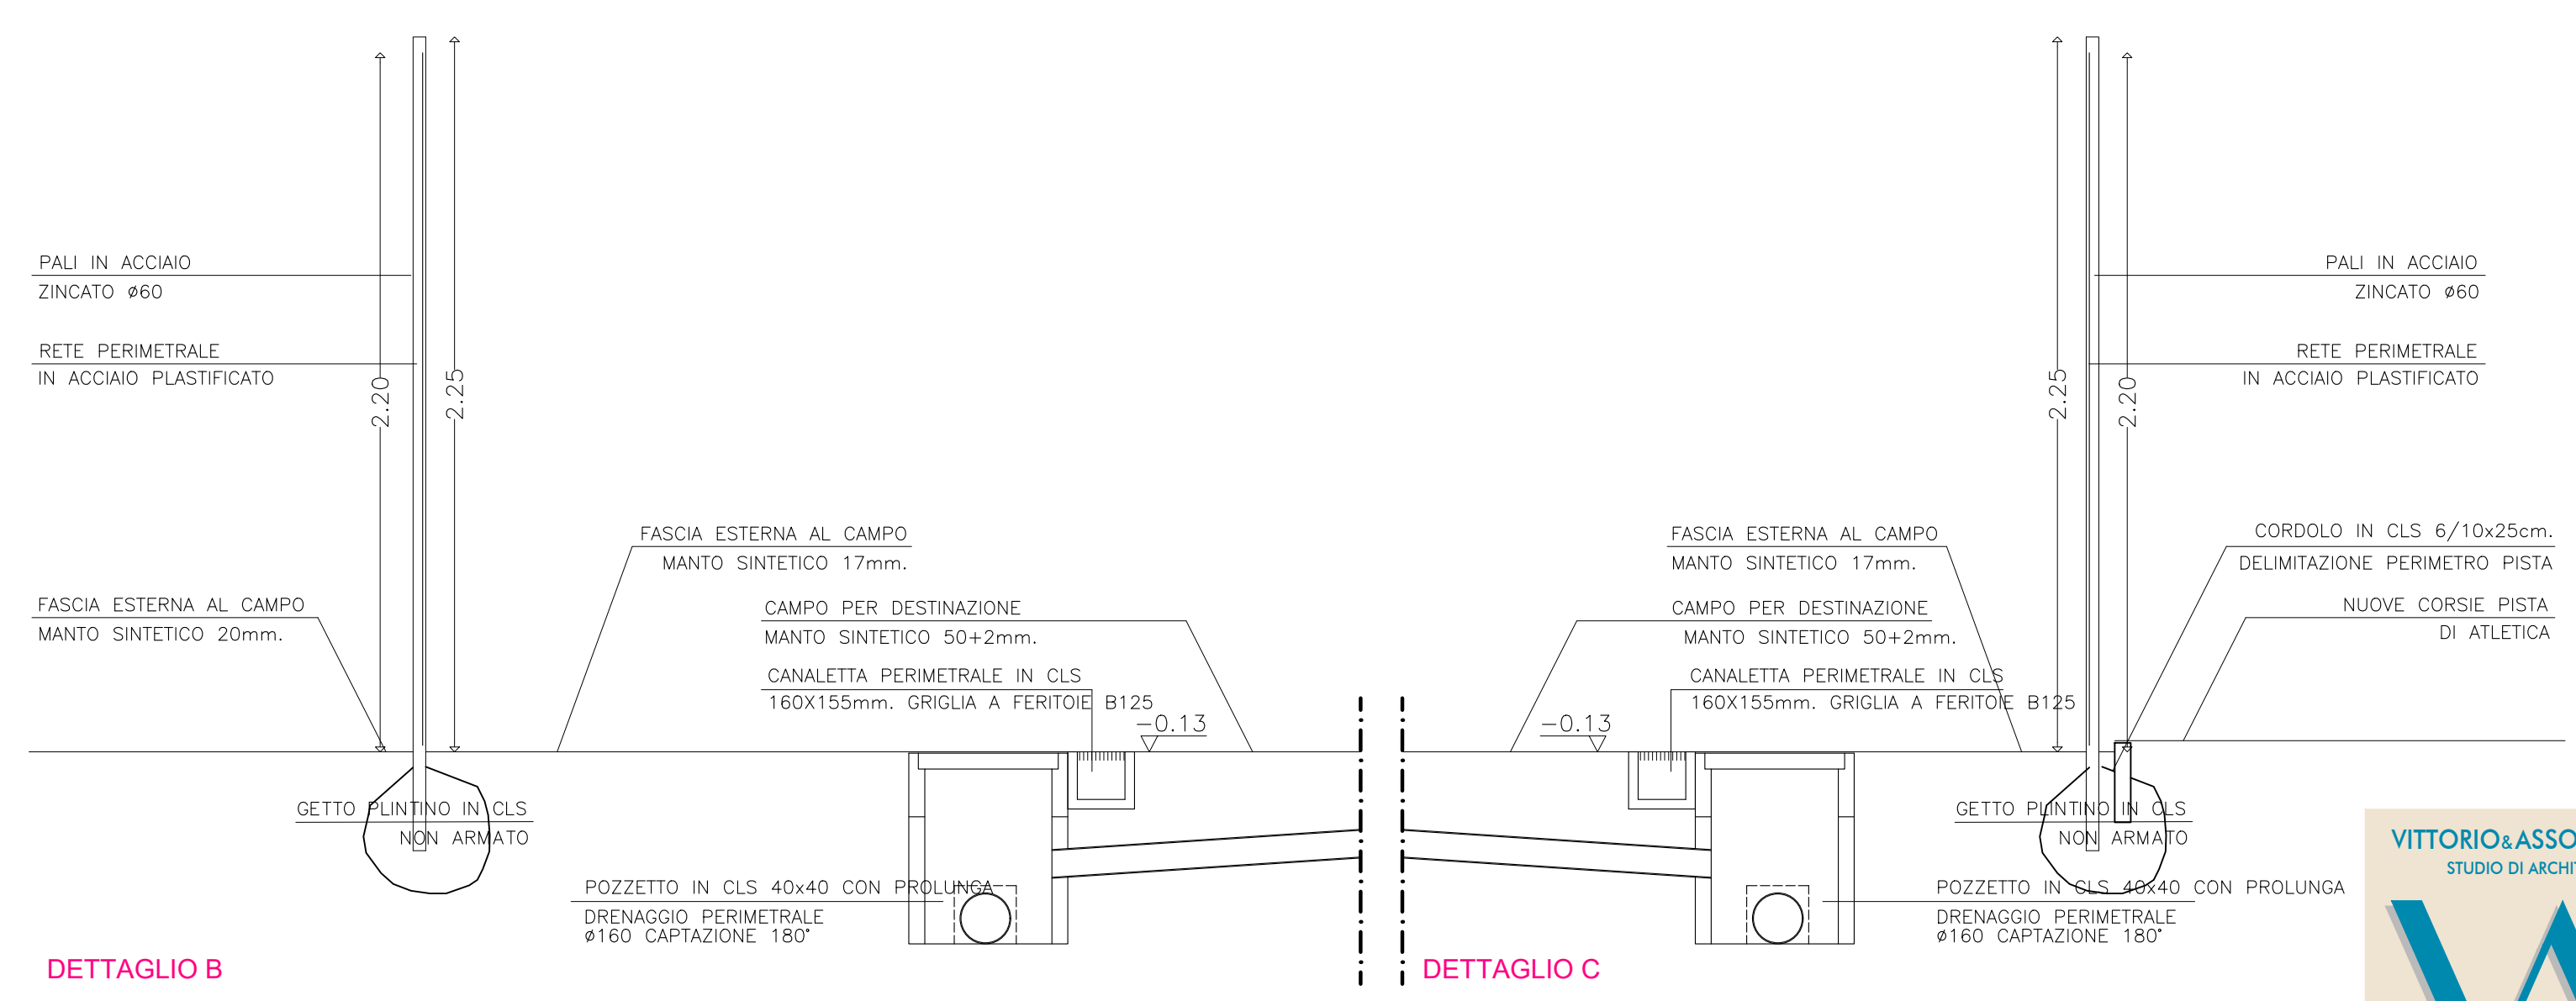


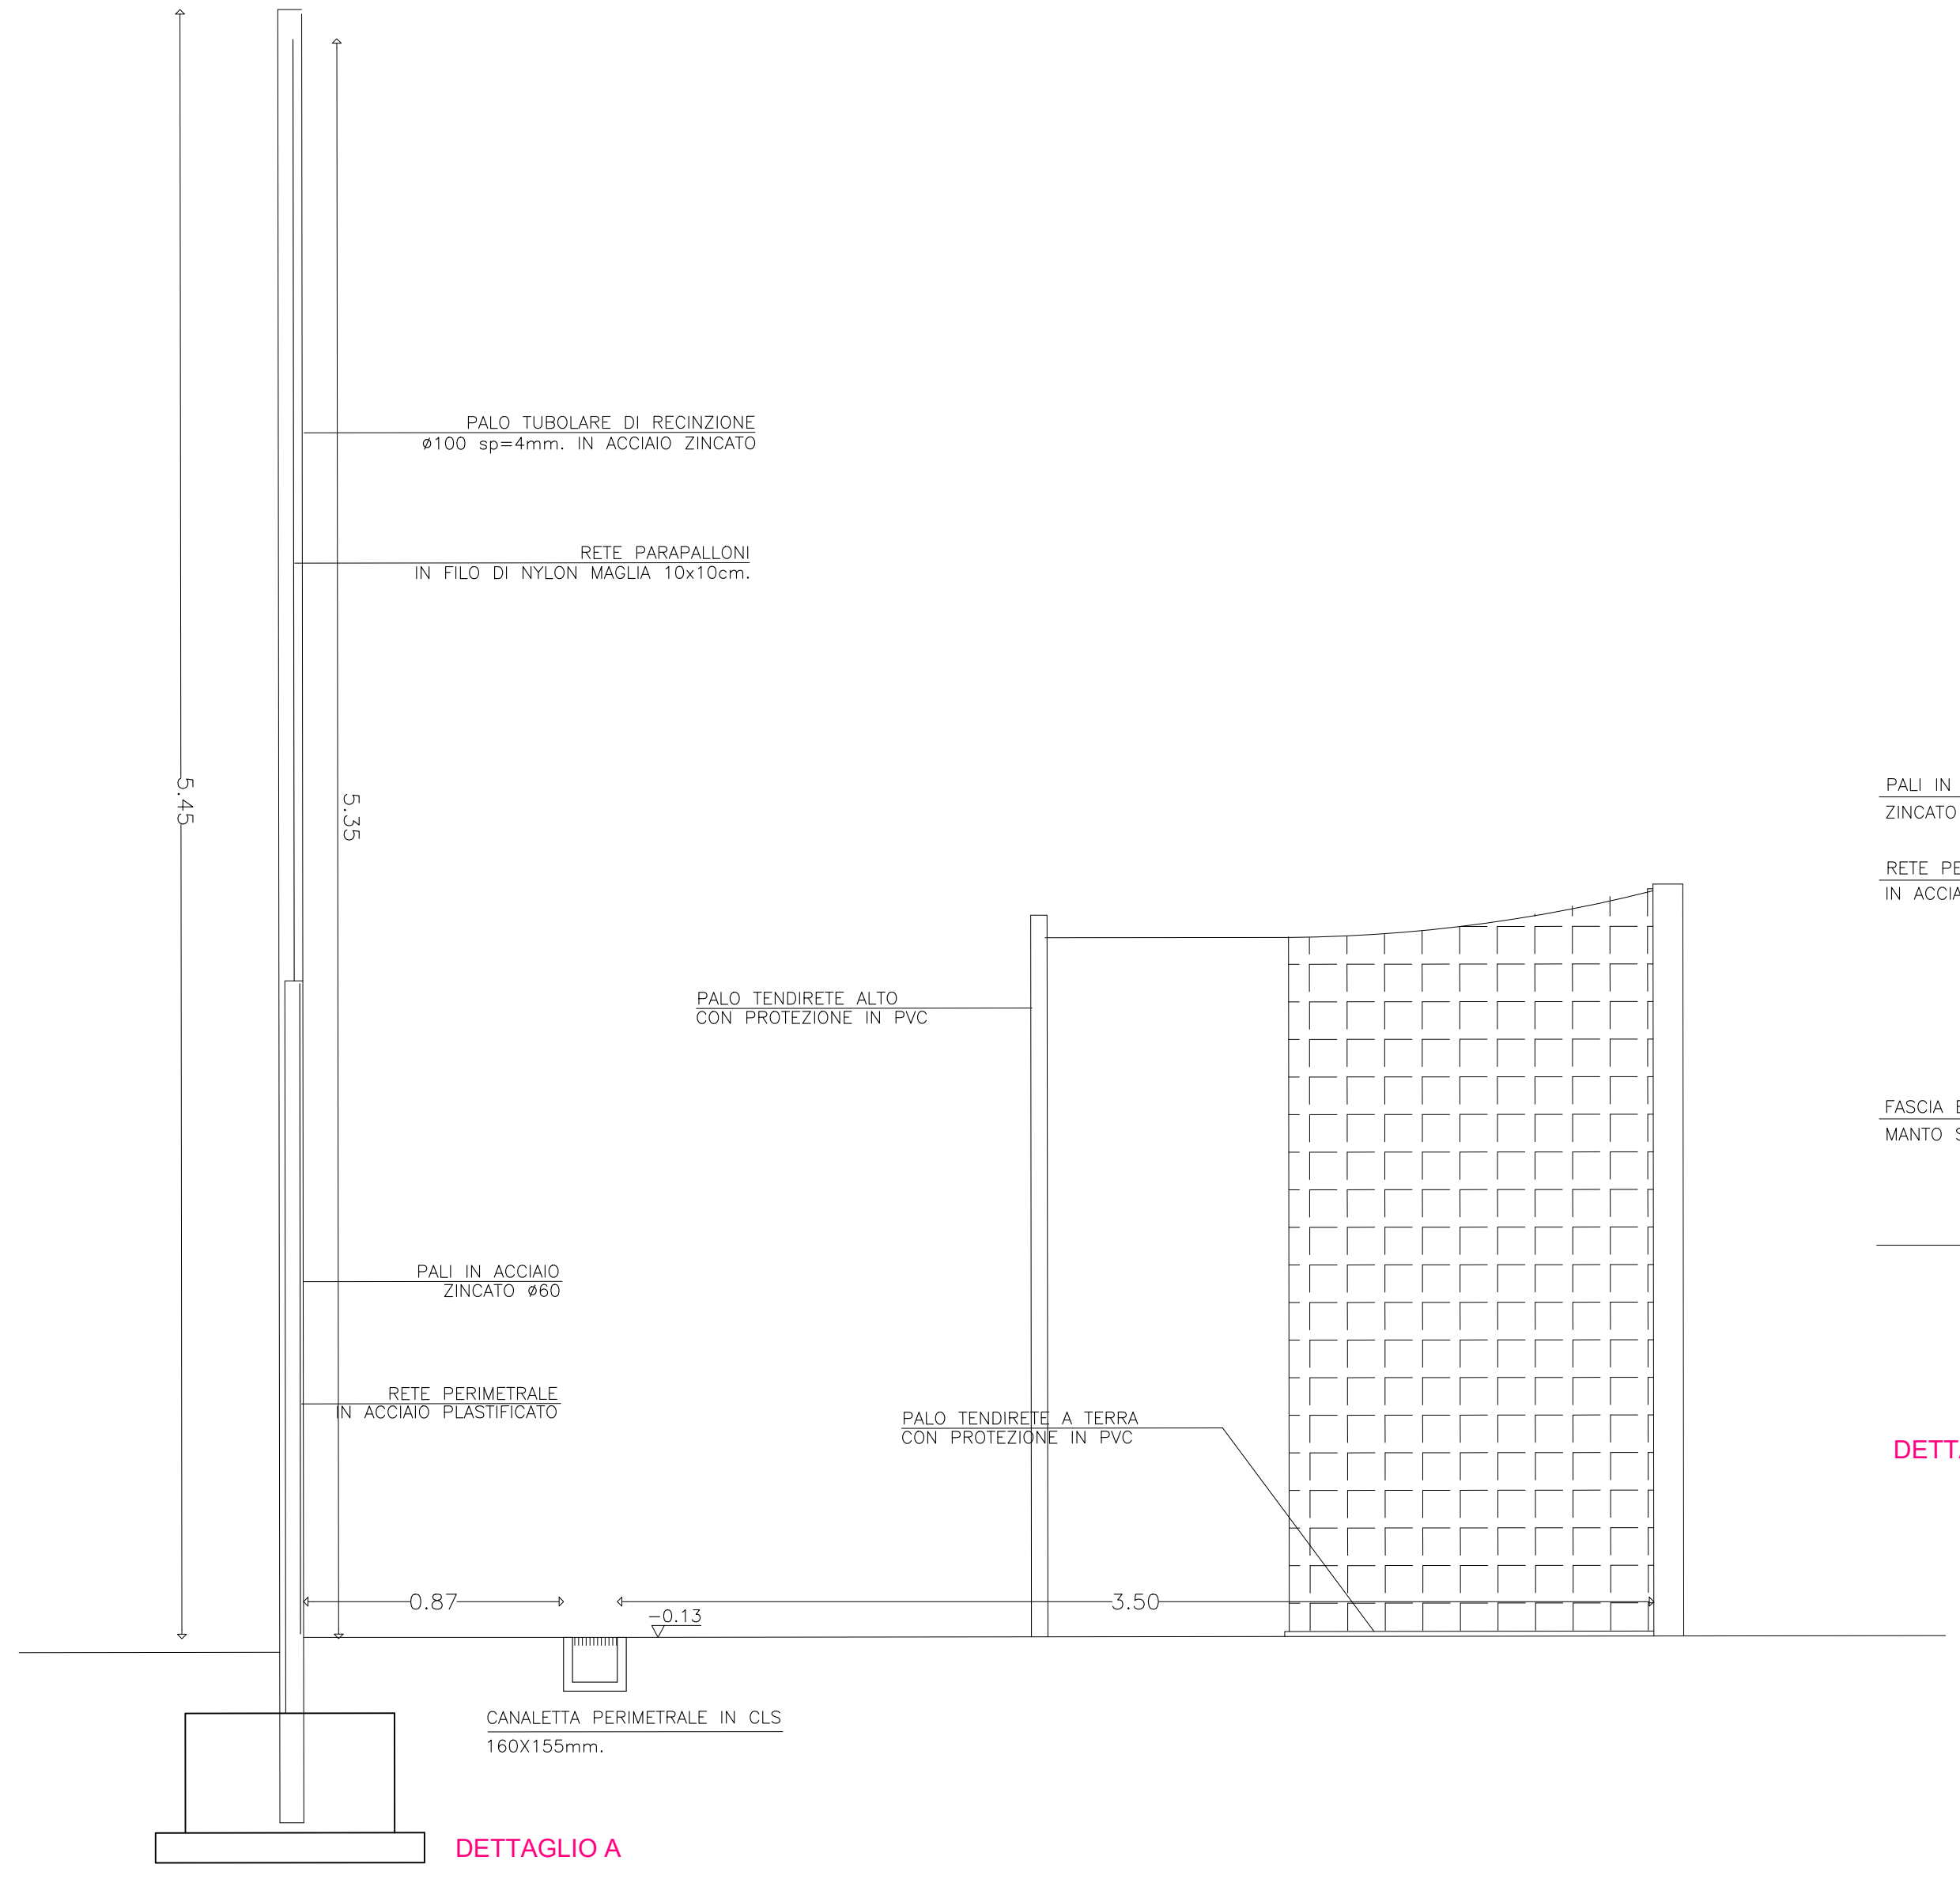

PARTICOLARE TRACCIAMENTO PANCHINE
Scala 1:100

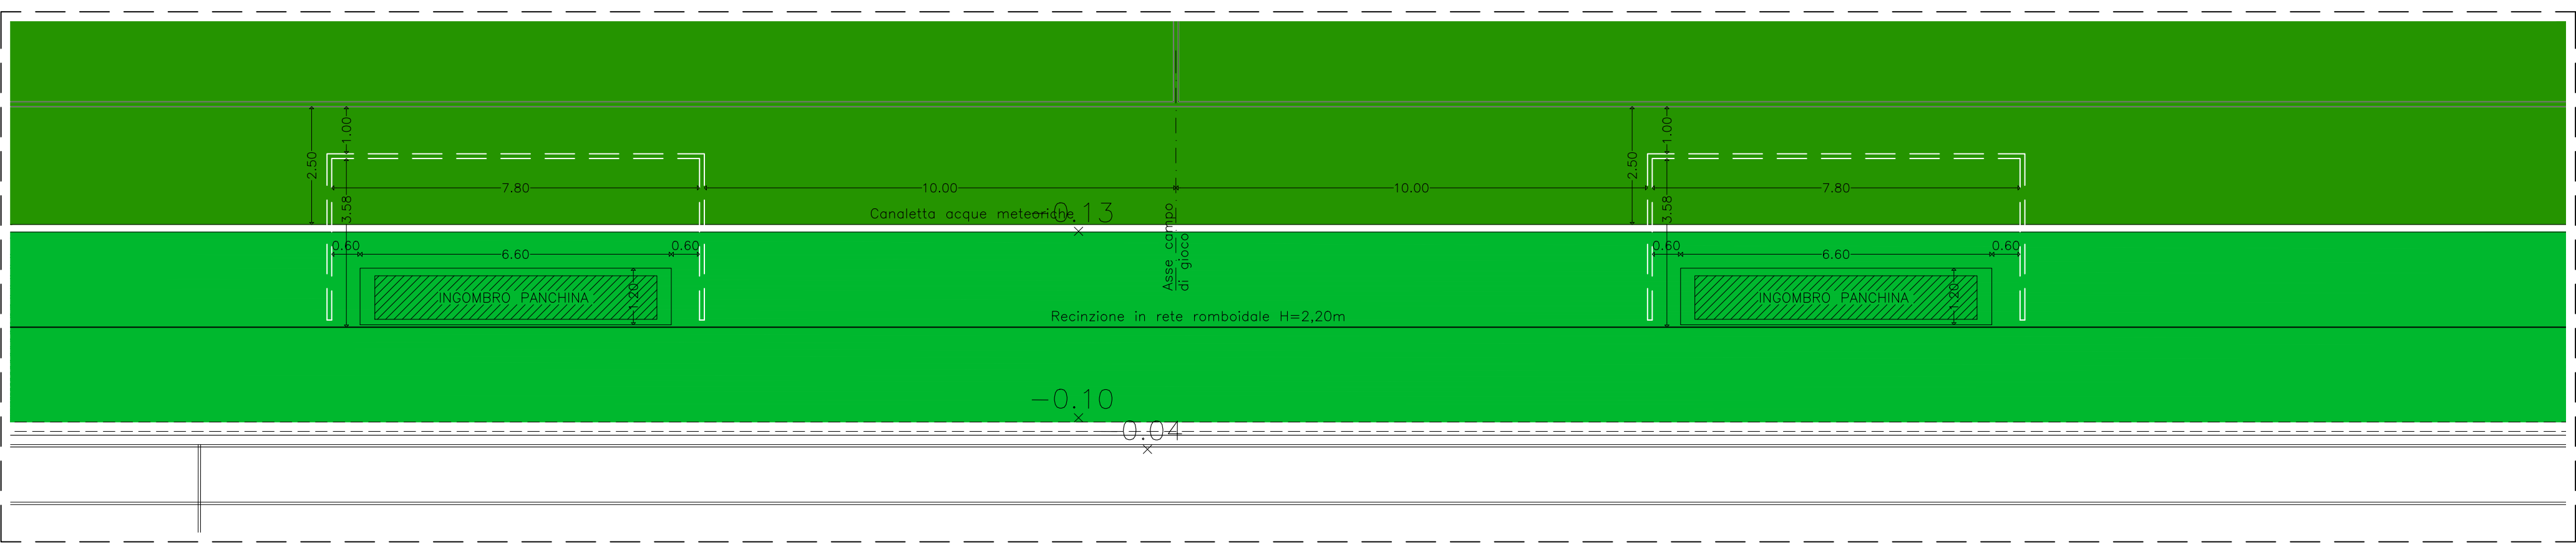

provincia	VARESE	comune	MALNATE
committente	COMUNE DI MALNATE		
opera	PIANO NAZIONALE DI RIPRESA E RESILIENZA (PNRR) MISSIONE COMPONENTE 2 INTERVENTO SUBINT. 2.1 RIGENERAZIONE URBANA CUP: B24H0004280005 "RIQUALIFICAZIONE IMPIANTO SPORTIVO STADIO L.CACCIVIO SITO IN VIA GASPAROTTO CIG: 9527164073		
tavola	PROGETTO ESECUTIVO CAMPO DI CALCIO IN ERBA SINTETICA LND standard TRACCIATURA E PARTICOLARI TERRENO DI GIOCO		
scala:	1:200	disegnato da V&A	verificato: 03/04/2023
data:	Aprile 2023	Cod.: MALN Stadio	modifica:

VITTORIO&ASSOCIATI
STUDIO DI ARCHITETTURA

C.F. : P.Iva 01874020304
www.vittorioassociati.it
info@vittorioassociati.it
vittorioassociati@pec.it

SEDE LEGALE
Via J. G. S. 51
33100 Udine
Tel +39 0432 629779

SEDE OPERATIVA
Via J. G. S. 51
33100 Udine
Tel +39 0432 629779