
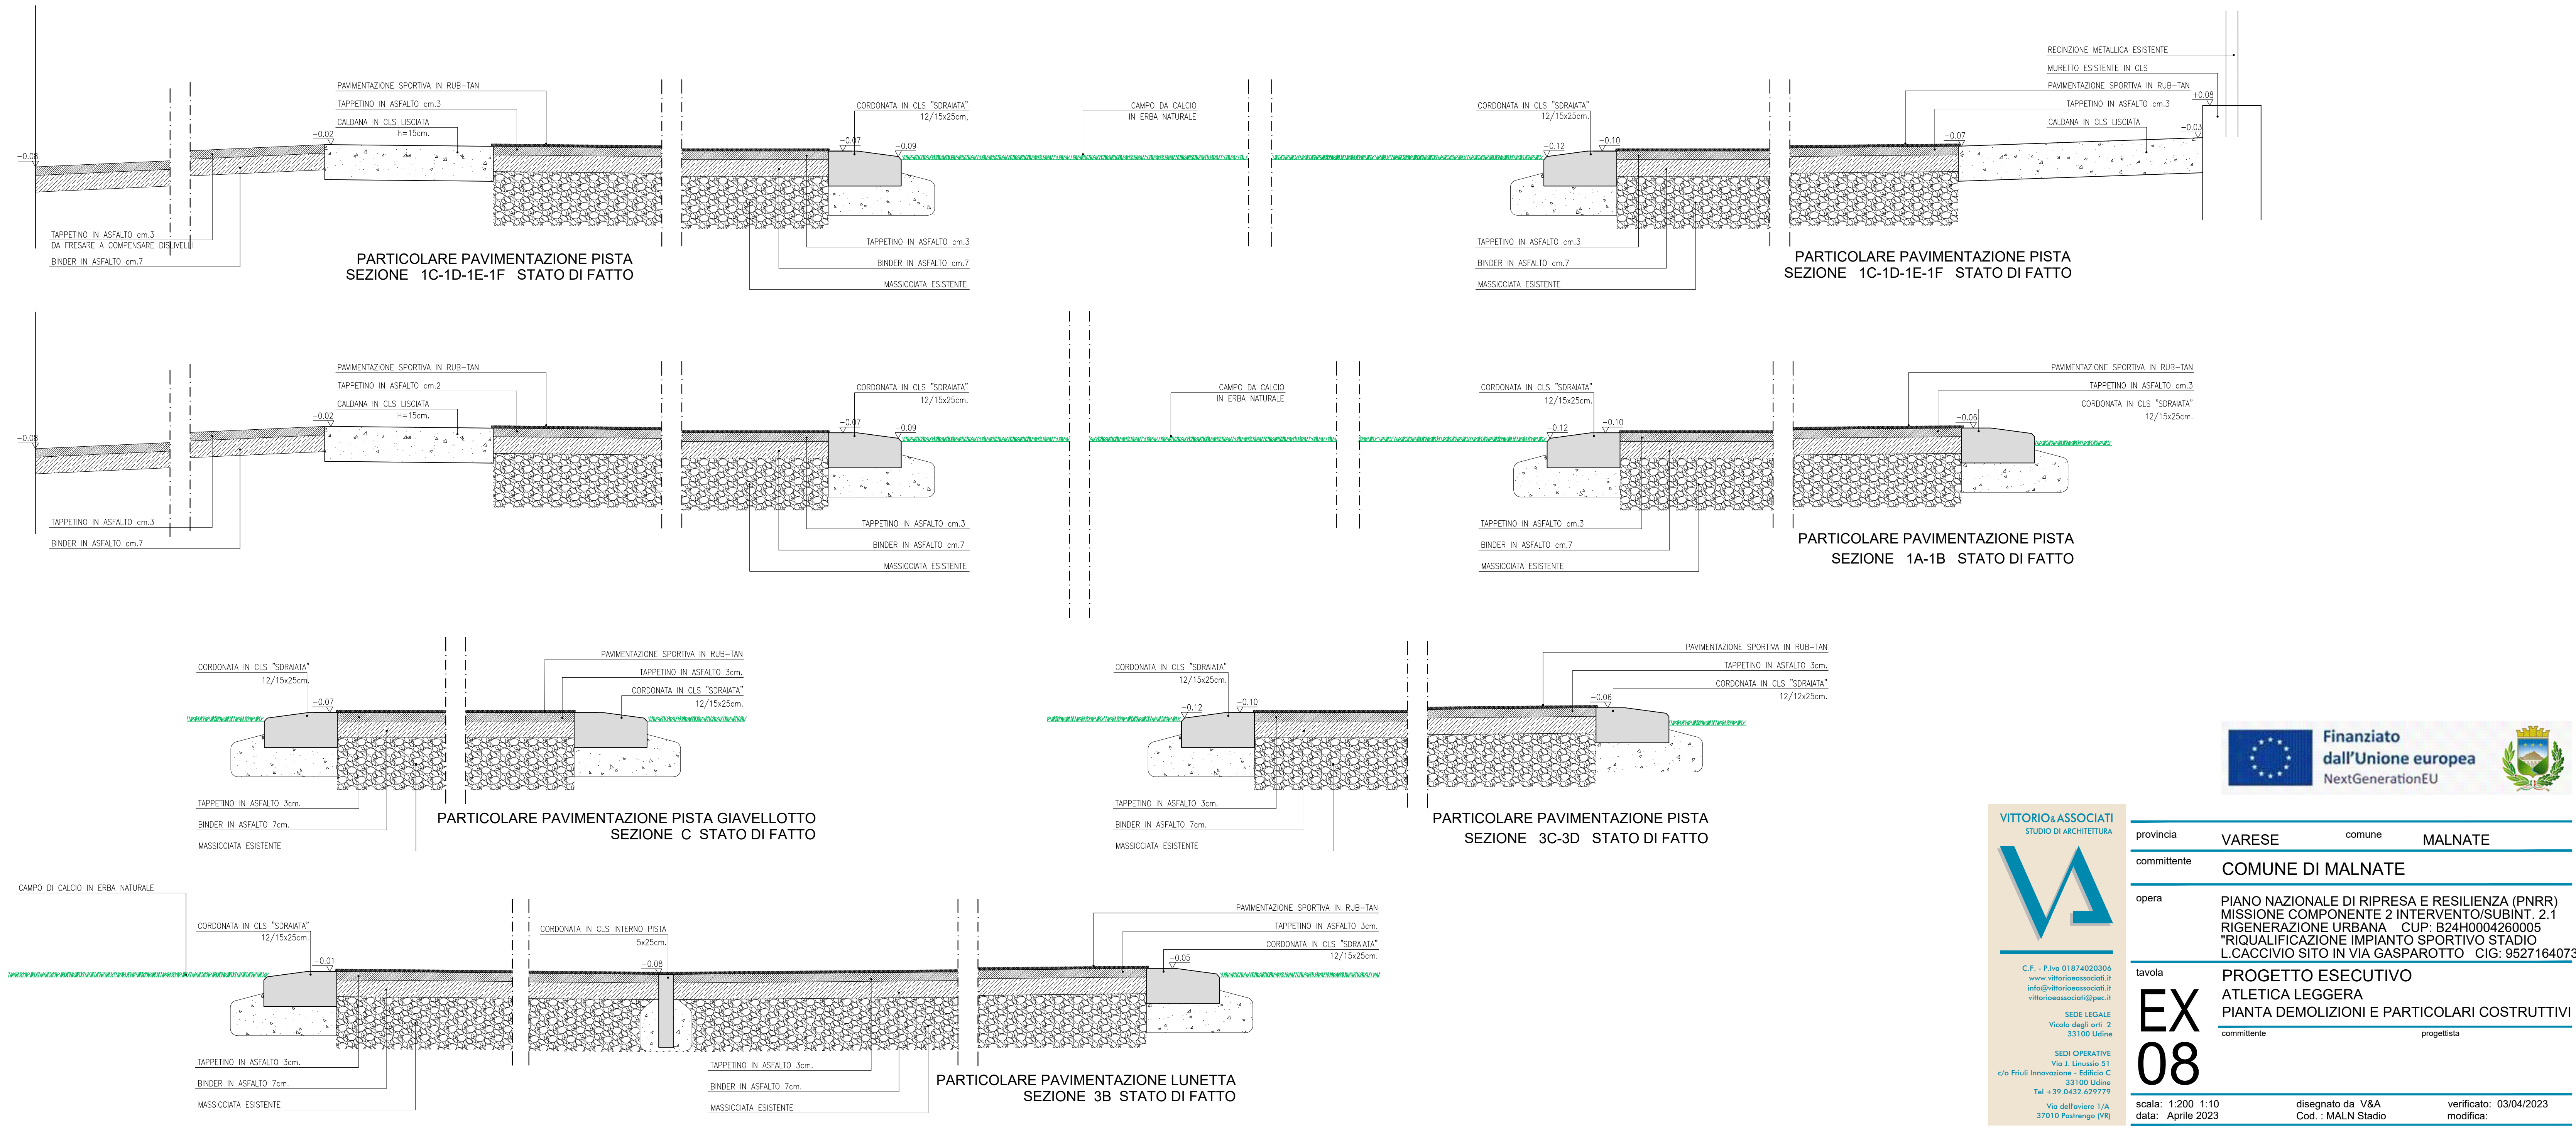


LEGENDA

FRESATURE

DEMOLIZIONI

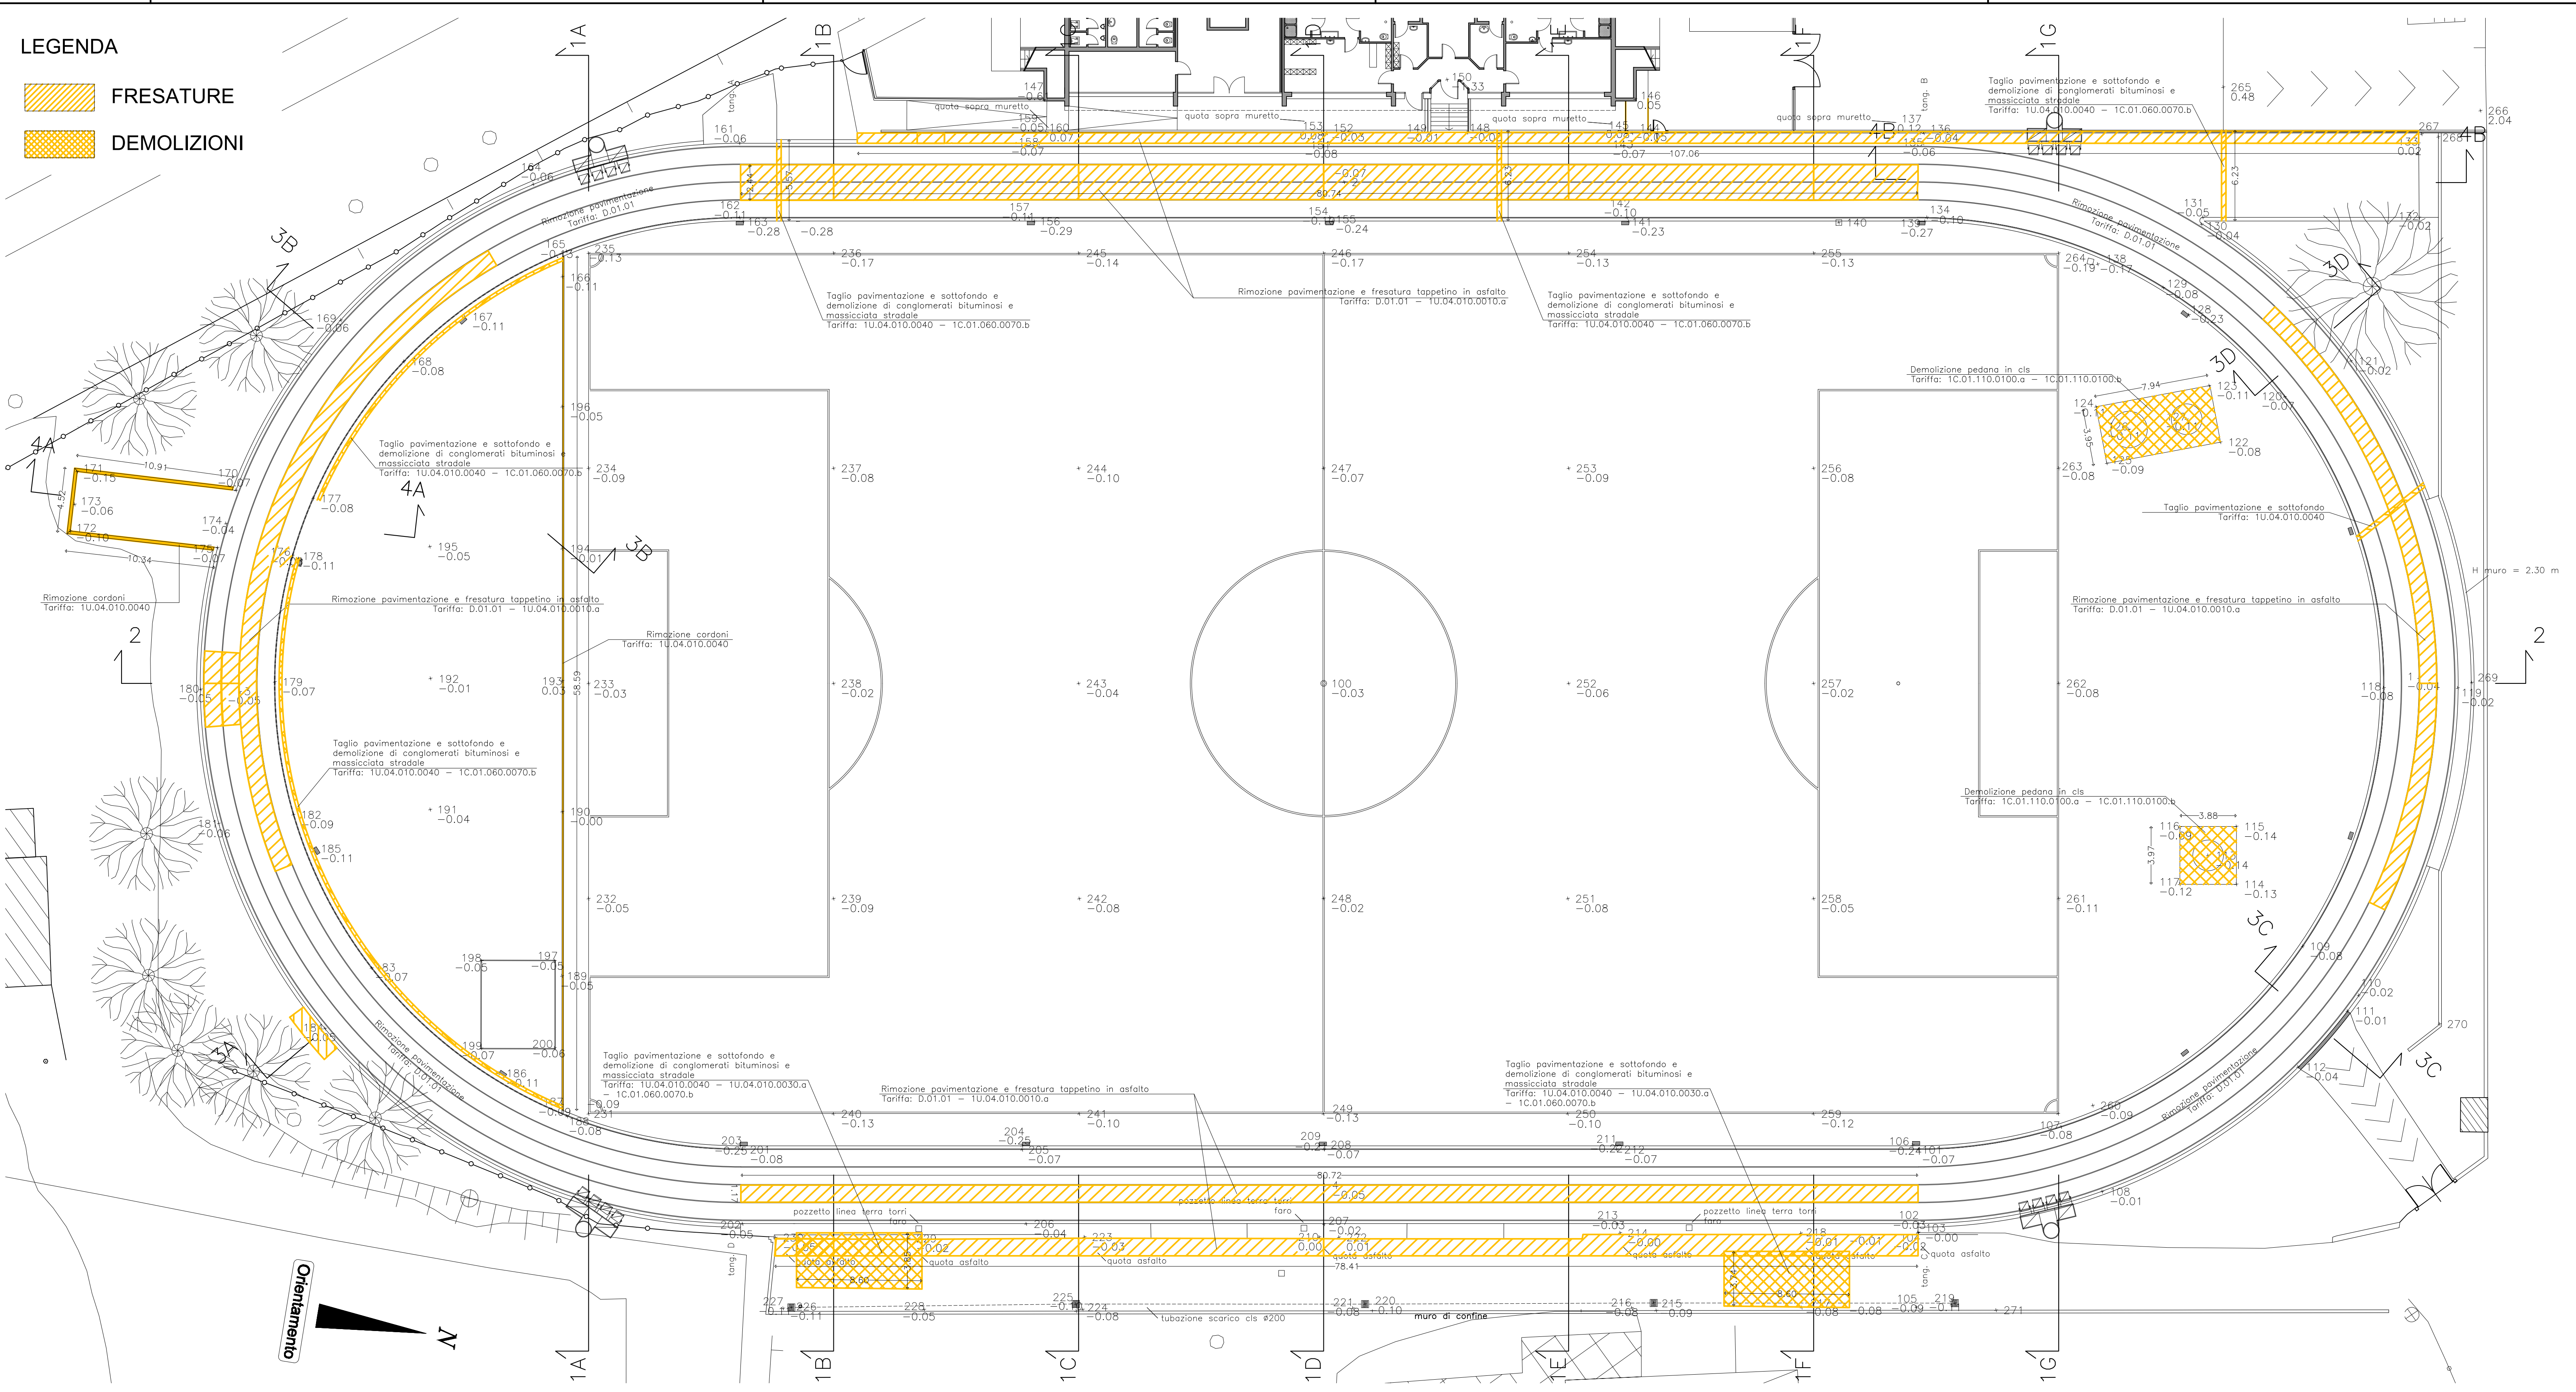

VITTORIO&ASSOCIATI
STUDIO DI ARCHITETTURA

C.F. : P.iva 01874000306
www.vittorioassociati.it
info@vittorioassociati.it
vittorioassociati@pec.it

SEDE LEGALE
Via degli orli 2
33100 Udine

SEDI OPERATIVE
Via J. G. S. 51
c/o Friuli Innovazione - Edificio C
33100 Udine
Tel +39 0432 629779
Via del Riviere 1/A
37010 Pastrengo (VR)

Finanziato dall'Unione europea NextGenerationEU

provincia VARESE comune MALNATE

committente COMUNE DI MALNATE

opera PIANO NAZIONALE DI RIPRESA E RESILIENZA (PNRR) MISSIONE COMPONENTE 2 INTERVENTO SUBINT. 2.1 RIGENERAZIONE URBANA CUP: B24H0004260005 "RIQUALIFICAZIONE IMPIANTO SPORTIVO STADIO L. CACCIVIO SITO IN VIA GASPAROTTO CIG: 9527164073

tavola PROGETTO ESECUTIVO ATLETICA LEGGERA PIANTA DEMOLIZIONI E PARTICOLARI COSTRUTTIVI

committente progettista

EX 08

scala: 1:200 1:10 data: Aprile 2023

disegnato da V&A Cod.: MALN Stadio

verificato: 03/04/2023 modifica: