

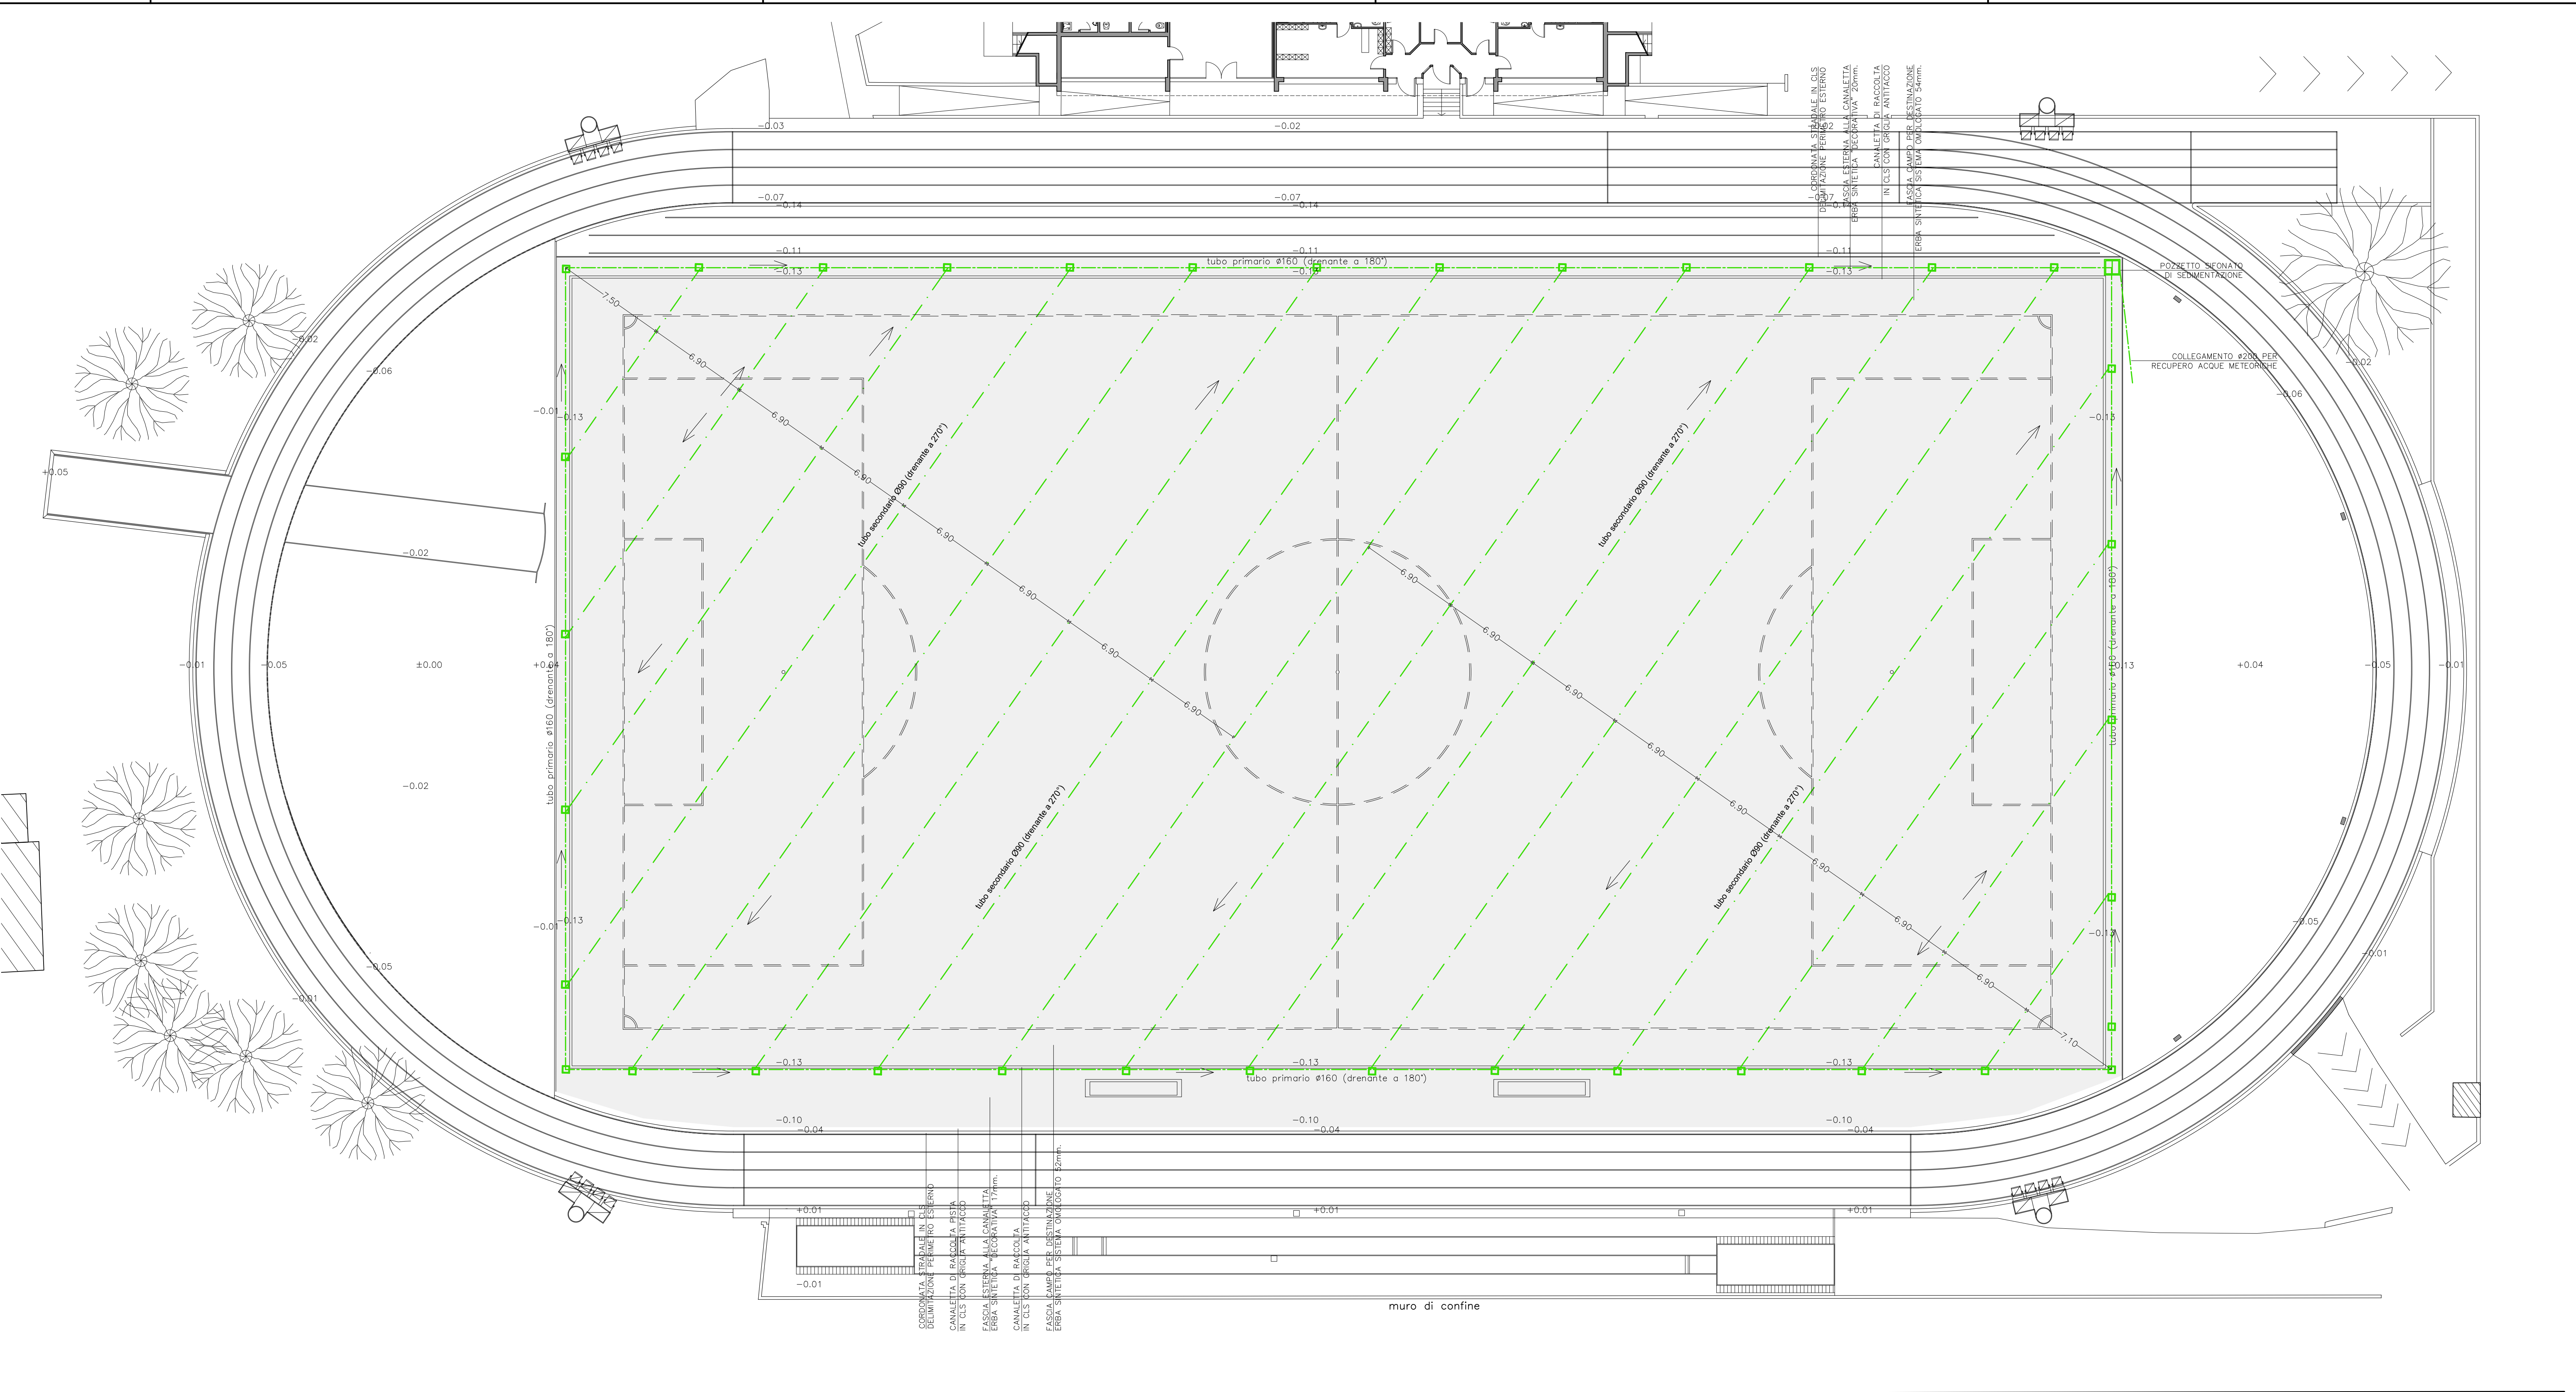



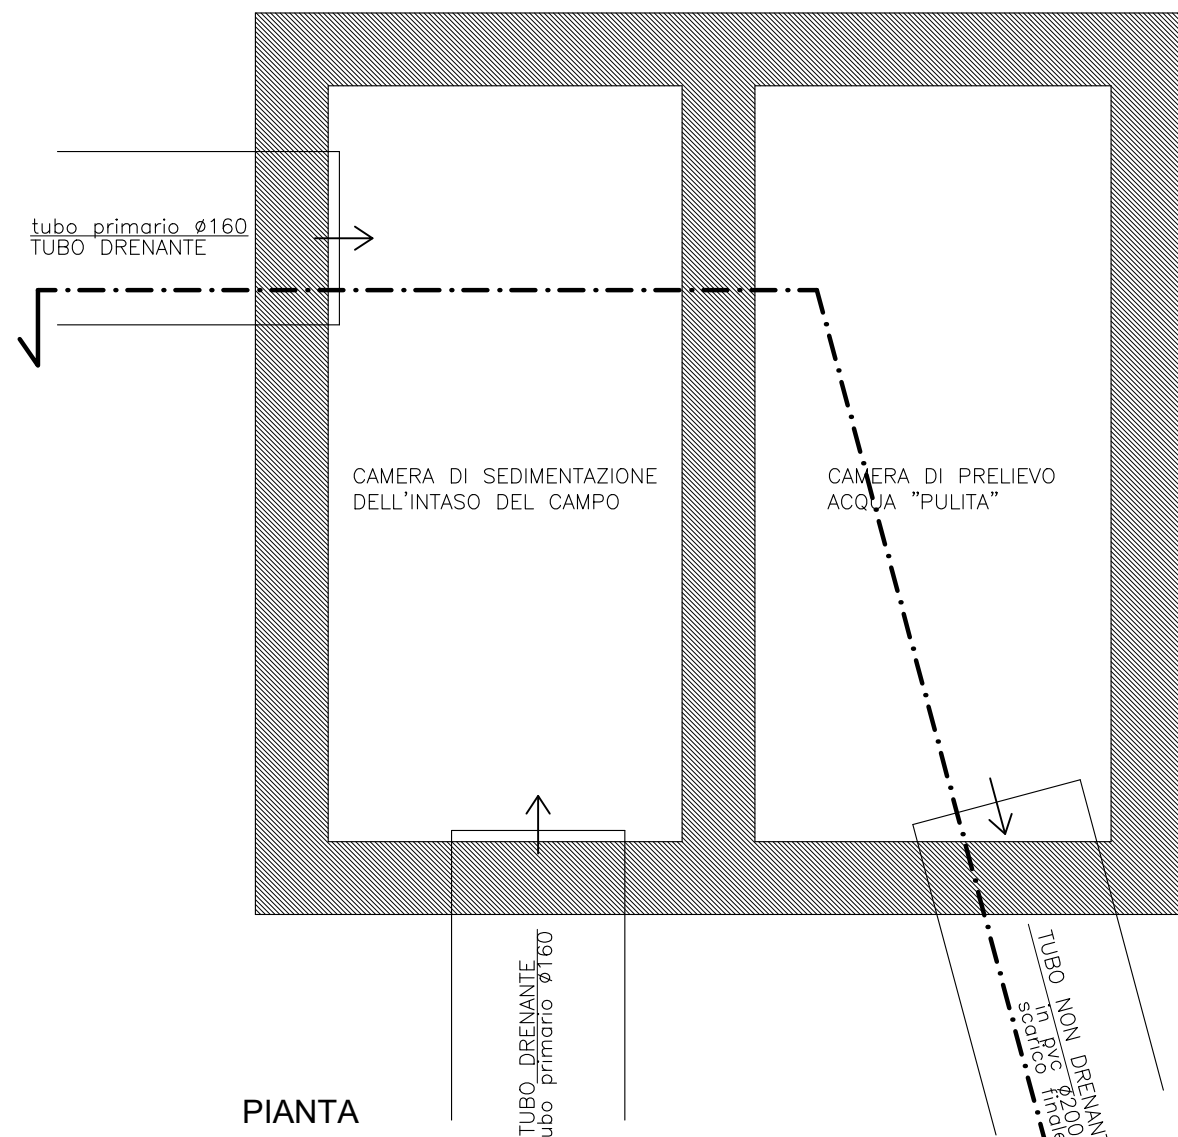


PARTICOLARE COSTRUTTIVO DRENAGGIO PERIMETRALE
SEZIONE A STRATI

PARTICOLARE POZZETTO DI RACCOLTA 100x100 CM SIFONATO E DIFRAMMATO

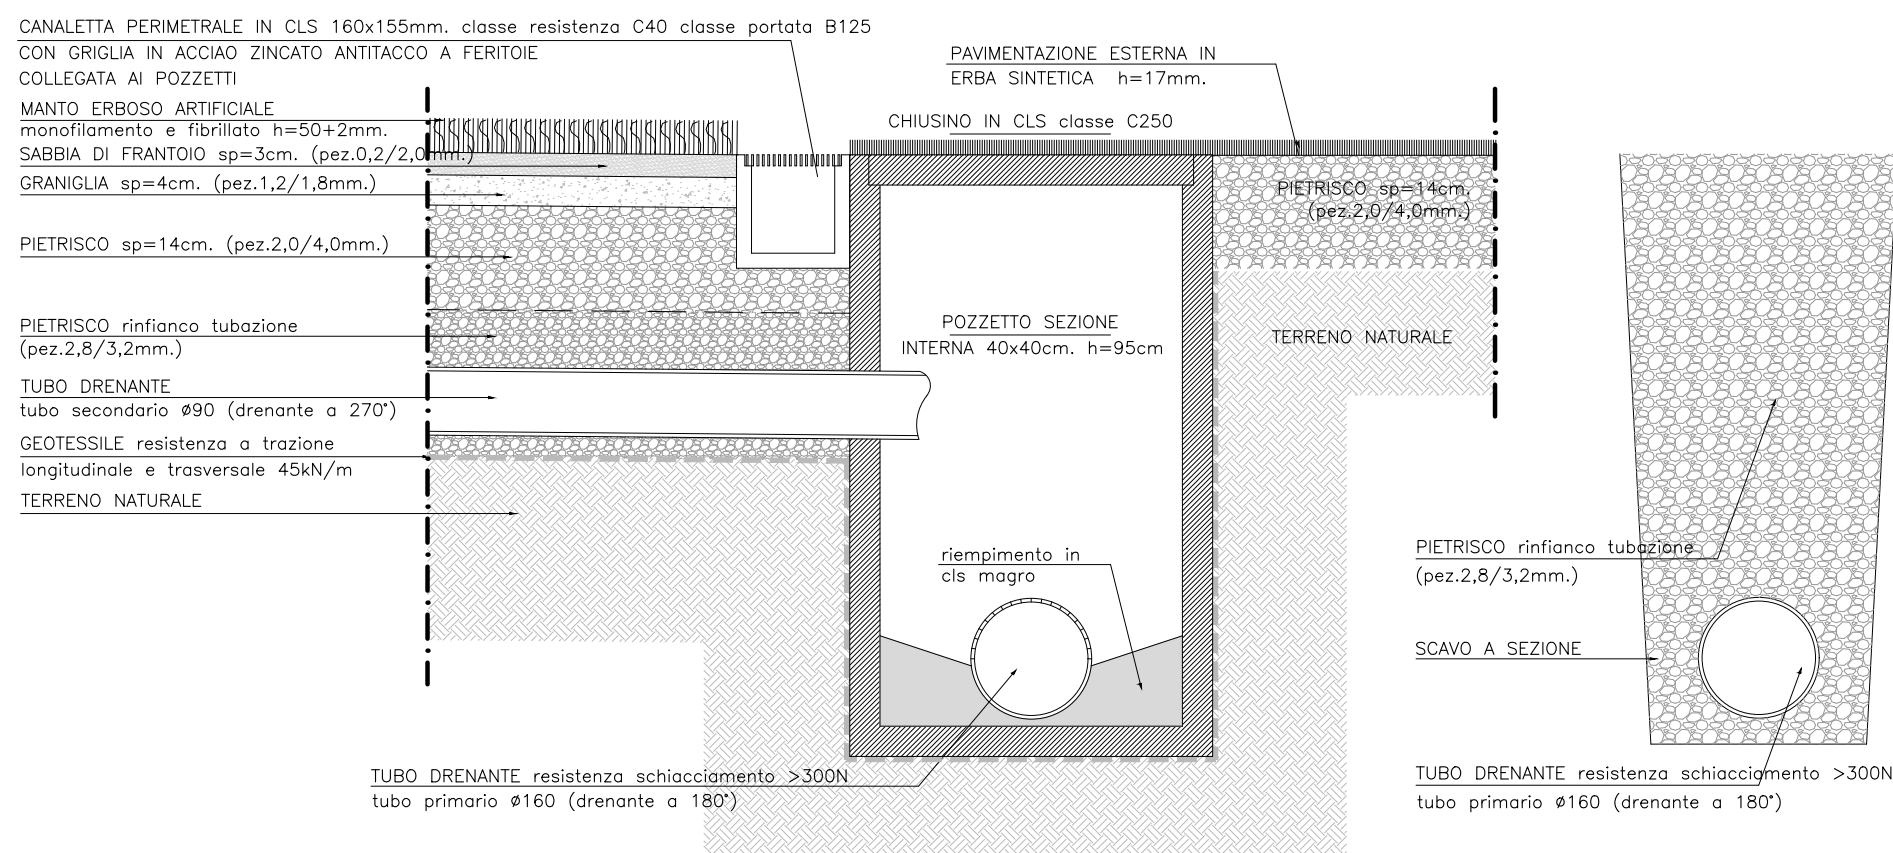

SOTTOFONDO DRENAGGIO INCLINATO CON INERTI
SEZIONE A STRATI

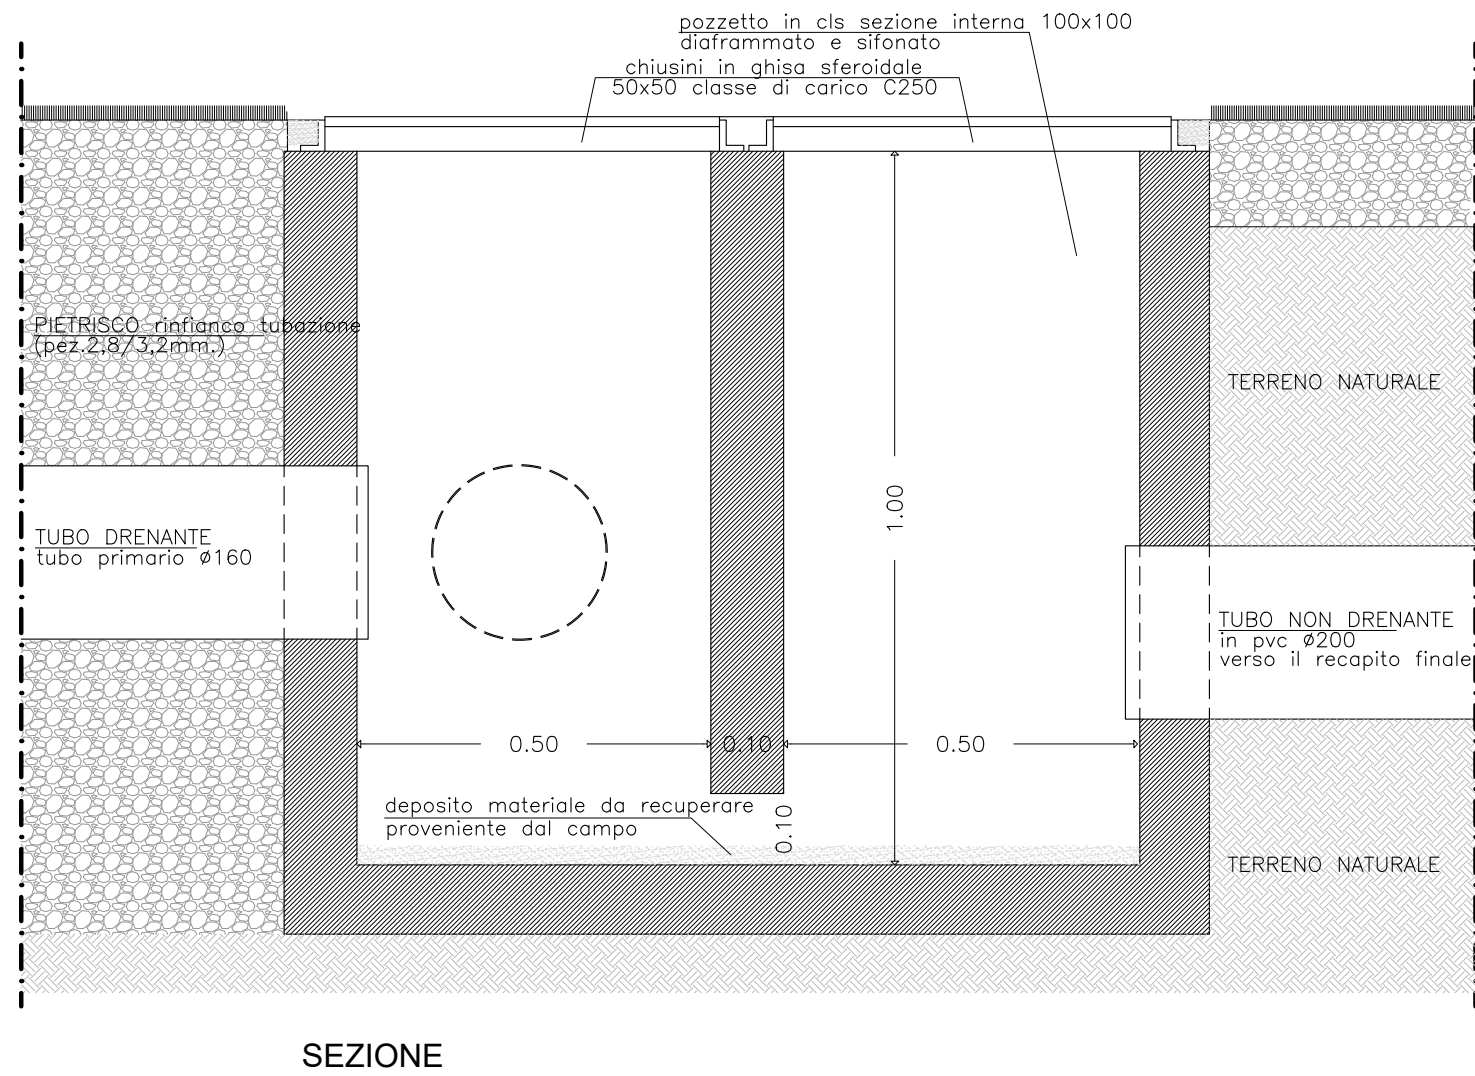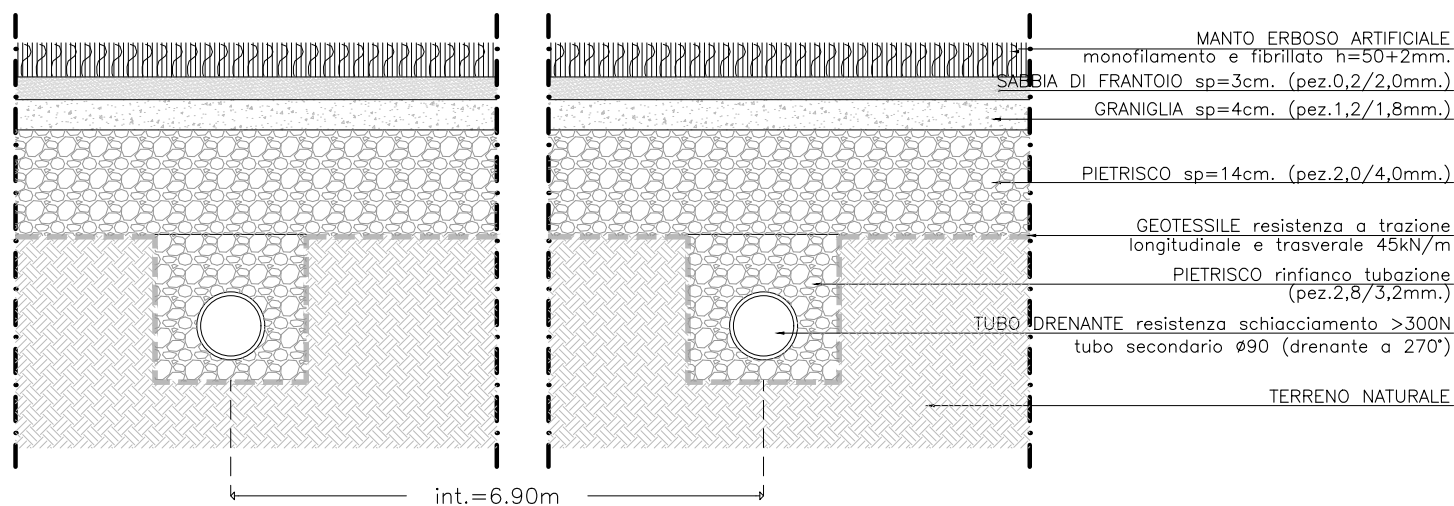

VITTORIO&ASSOCIATI
STUDIO DI ARCHITETTURA

C.F. : P.Iva 01874020306
www.vittorioeassociati.it
info@vittorioeassociati.it
vittorioeassociati@pec.it

SEDE LEGALE
Via degli orli 2
33100 Udine
Tel +39 0432 629779
Via del Riviere 1/A
37010 Pastrengo (VR)

SEDI OPERATIVE
Via J. Urquiza 51
c/o Friuli Innovazione - Edificio C
33100 Udine
Tel +39 0432 629779

Finanziato dall'Unione europea NextGenerationEU

provincia VARESE comune MALNATE

committente COMUNE DI MALNATE

opera PIANO NAZIONALE DI RIPRESA E RESILIENZA (PNRR) MISSIONE COMPONENTE 2 INTERVENTO SUBINT. 2.1 RIGENERAZIONE URBANA CUP: B24H0004260005 "RIQUALIFICAZIONE IMPIANTO SPORTIVO STADIO L. CACCIVIO SITO IN VIA GASPARTOTTO CIG: 9527164073

tavola EX 05

scala: 1:10 1:200 data: Aprile 2023

disegnato da V&A Cod.: MALN Stadio

verificato: 03/04/2023 modifica: