
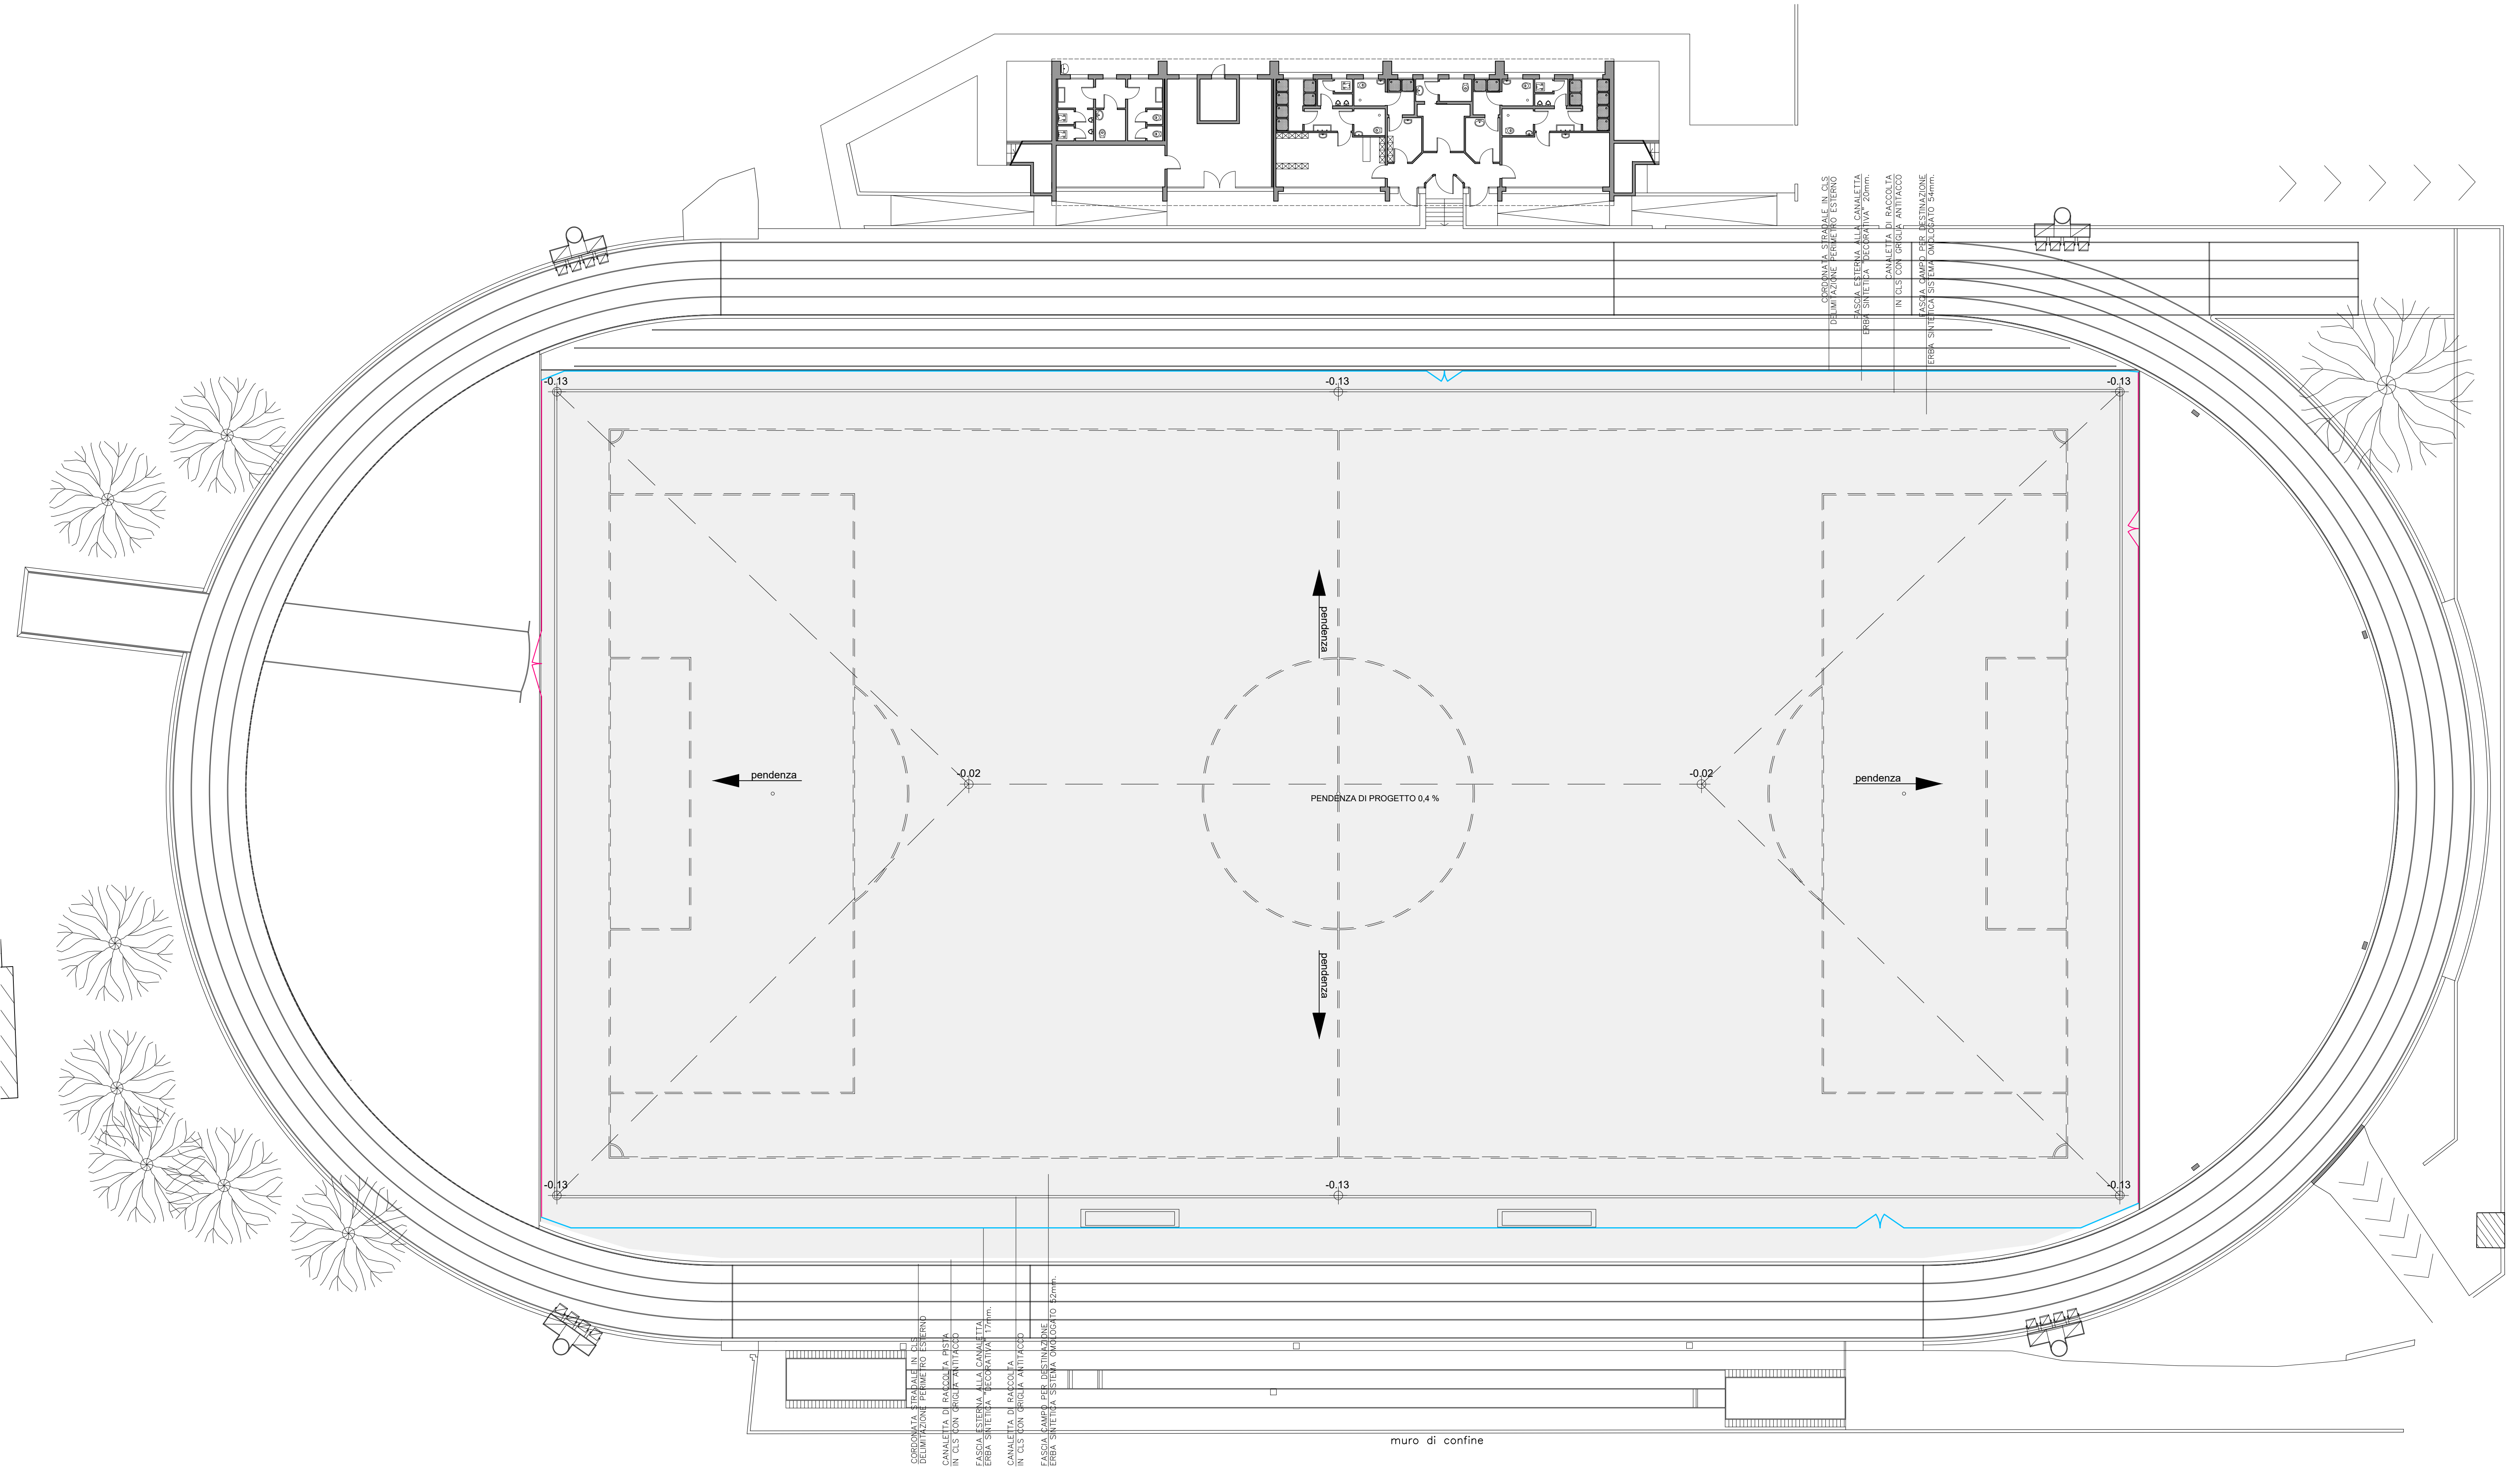
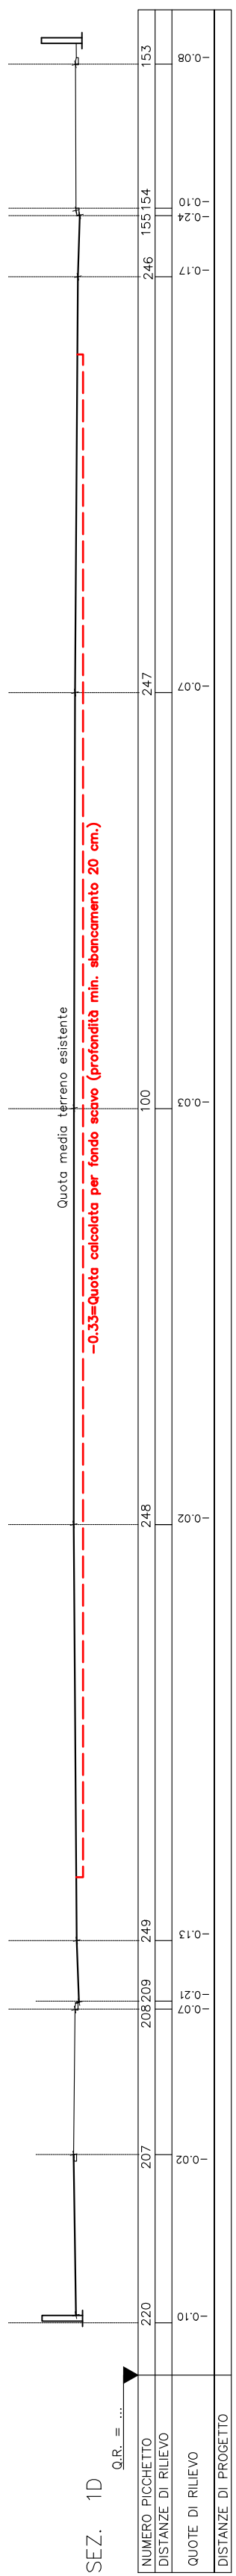


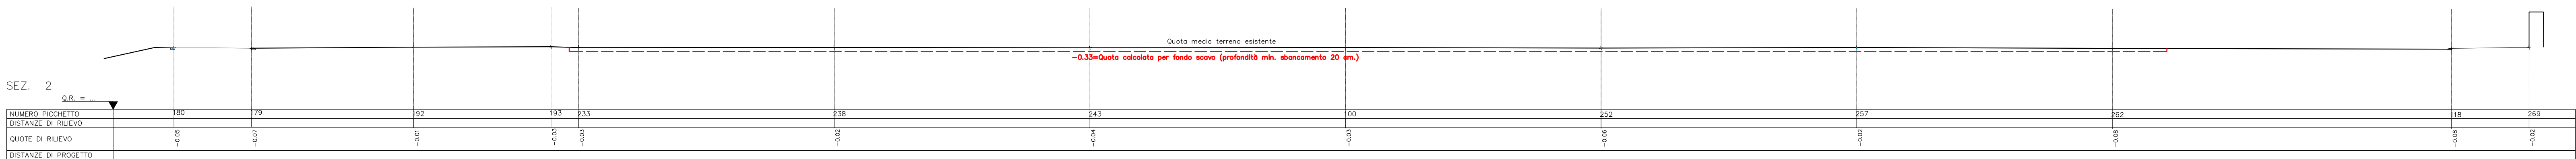


N. B. LE PENDENZE INDICATE SI RIFERISCONO AL PACCHETTO COSTITUENTE IL SOTTOFONDO

SEZ. 1D

|                      |       |       |         |       |
|----------------------|-------|-------|---------|-------|
| NUMERO PICCHETTO     | 220   | 207   | 208 209 | 249   |
| DISTANZE DI RILEVO   |       |       |         |       |
| QUOTE DI RILEVO      | -0.10 | -0.02 | -0.07   | -0.13 |
| DISTANZE DI PROGETTO |       |       |         |       |

PARTICOLARE ZONE DI RIPORTO E DI SCAVO DELLA SEZIONE TRASVERSALE 1D

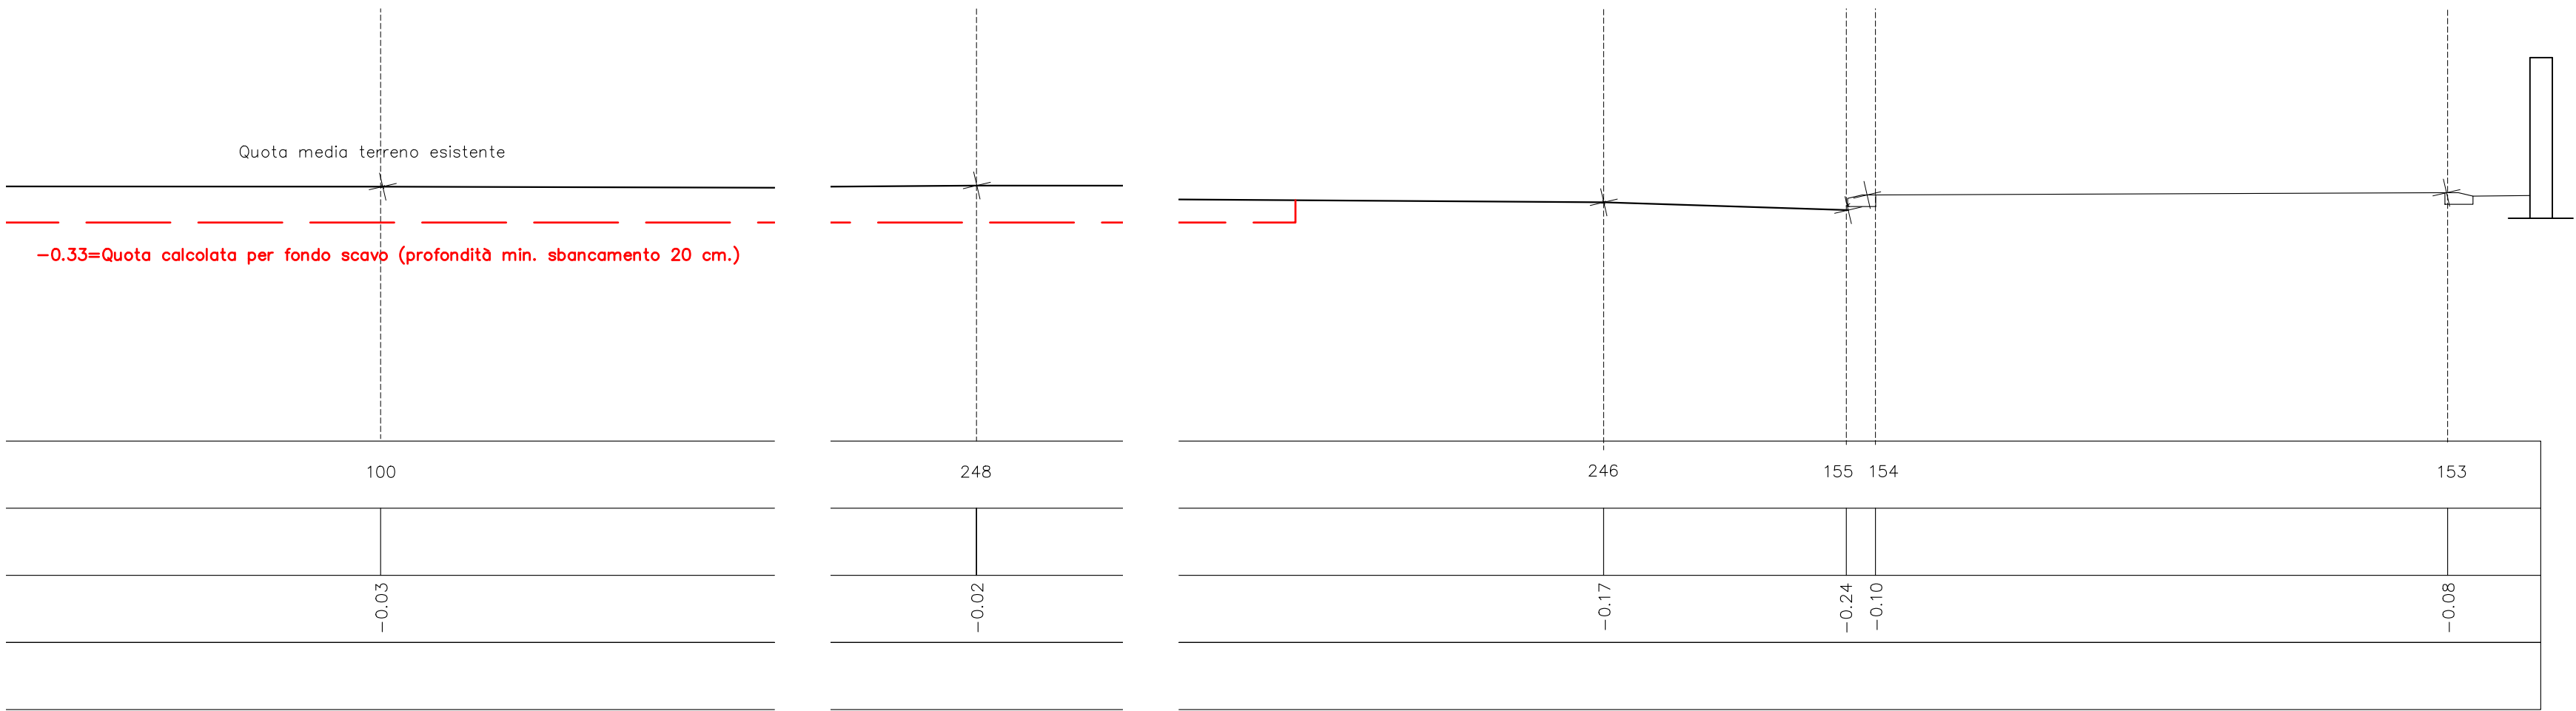

VITTORIO&ASSOCIATI  
STUDIO DI ARCHITETTURA

C.F. - P.Iva 01874020368  
www.vittorioeassociati.it  
info@vittorioeassociati.it  
vittorioeassociati@pec.it

SEDE LEGALE  
Vicolo degli orli 2  
33100 Udine

SEDI OPERATIVE  
Via J. Urussov 91  
c/o Fridi Investimenti - Edificio C  
33100 Udine  
Tel. +39 0432 429779  
Via dell'Industria 1/A  
37010 Pastrengo (VR)

Finanziato dall'Unione europea NextGenerationEU

provincia VARESE comune MALNATE

committente COMUNE DI MALNATE

opera PIANO NAZIONALE DI RIPRESA E RESILIENZA (PNRR) MISSIONE COMPONENTE 2 INTERVENTO/SUBINT. 2.1 RIGENERAZIONE URBANA CUP: B24H0004260005 \*RIQUALIFICAZIONE IMPIANTO SPORTIVO STADIO L.CACCIVIO SITO IN VIA GASPARETTO CIG: 9527164073

tavola PROGETTO ESECUTIVO CAMPO DI CALCIO IN ERBA SINTETICA LND standard SCHEMA PENDENZE, DRENAGGIO SUPERFICIALE E SEZ. TERRENO

EX 04

scala: 1:50 1:200 data: Aprile 2023

disegnato da V&A Cod.: MALN Stadio

verificato: 03/04/2023 modifica: