


UTILIZZI LUCE E IMPIANTI SPECIALI

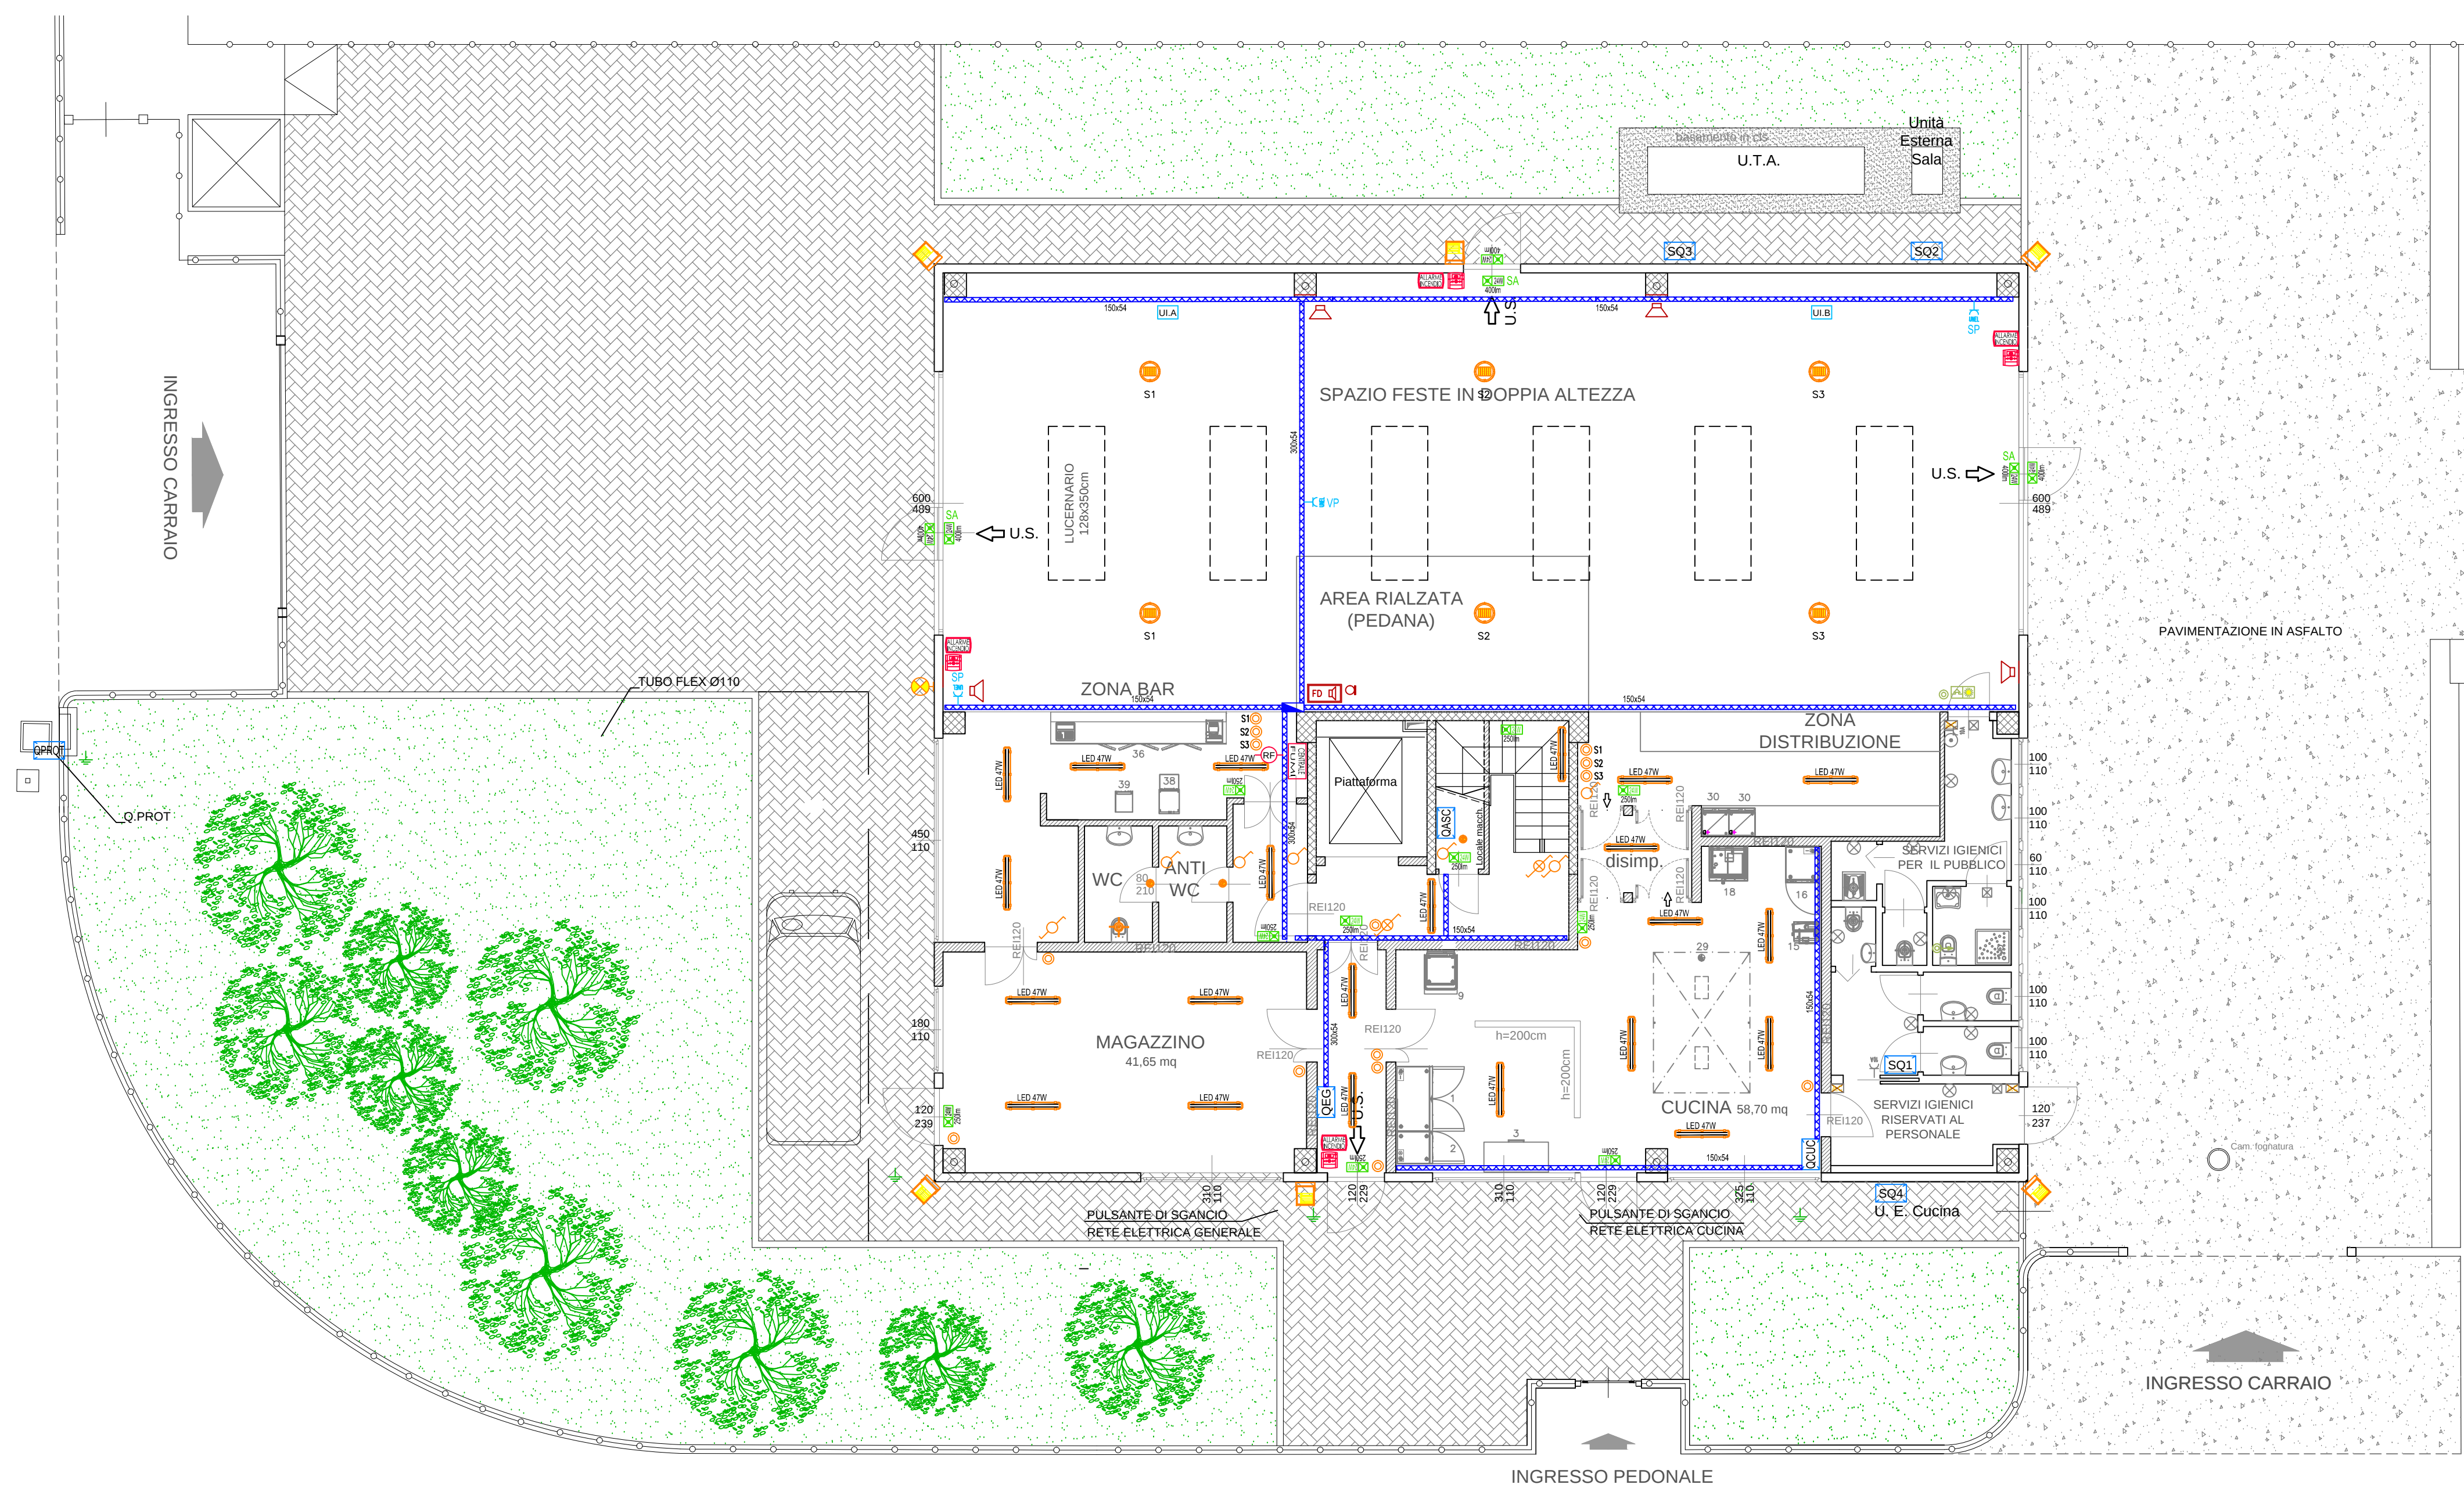

Proiettore per esterno, con corpo in alluminio pressofuso, staffa di sostegno in acciaio, verniciato a polvere in doppio strato resistente alla corrosione ed agli agenti atmosferici, riflettore in polycarbonato metallizzato, diffusore in vetro temperato resistente agli shock termici, ottica asimmetrica, equipaggiato con led a alta efficienza, tipo Disano serie Cripto o equivalente approvato, nella versione, 73 W - 9188 lm - 4000 K.




Proiettore per installazione a sospensione, con corpo in alluminio pressofuso, verniciato a polvere in doppio strato resistente alla corrosione ed agli agenti atmosferici, diffusore in vetro temperato resistente agli shock termici, equipaggiato con led alta efficienza, tipo Disano serie Saturno, o equivalente approvato, nella versione 129 W - 22024 lm - 4000 K.

Plafoniera stagna, tipo Disano serie Hydro hp LED o equivalente approvato, con le seguenti caratteristiche:

- classe di isolamento II
- grado di protezione IP66
- corpo in policarbonato infrangibile ed autoestinguente stabilizzato ai raggi UV
- diffusore in policarbonato con righe interne e finitura esterna liscia trasparente, autoestinguente, stabilizzato ai raggi UV
- sorgente luminosa led 4000K


Versioni:

- potenza totale 47 W - 776 lm


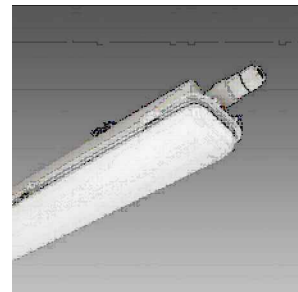


- **Apparecchio a soffitto/parete, tipo Disano serie Oblò o equivalente approvato, avente le seguenti caratteristiche:**
- **Corpo:** in polycarbonato infrangibile ed autoestinguente, grigio RAL 7035, stabilizzato ai raggi UV, anti-inquinamento
- **Diffusore:** in polycarbonato trasparente, satinato all'interno, antiabbagliamento, infrangibile ed autoestinguente V2, stabilizzato ai raggi UV, liscio esternamente antipolvere
- **Sorgente luminosa:** LED bianco 21W - 4000K - 2500 lm

ALIMENTAZIONE PRINCIPALE E UTILIZZI FORZA MOTRICE

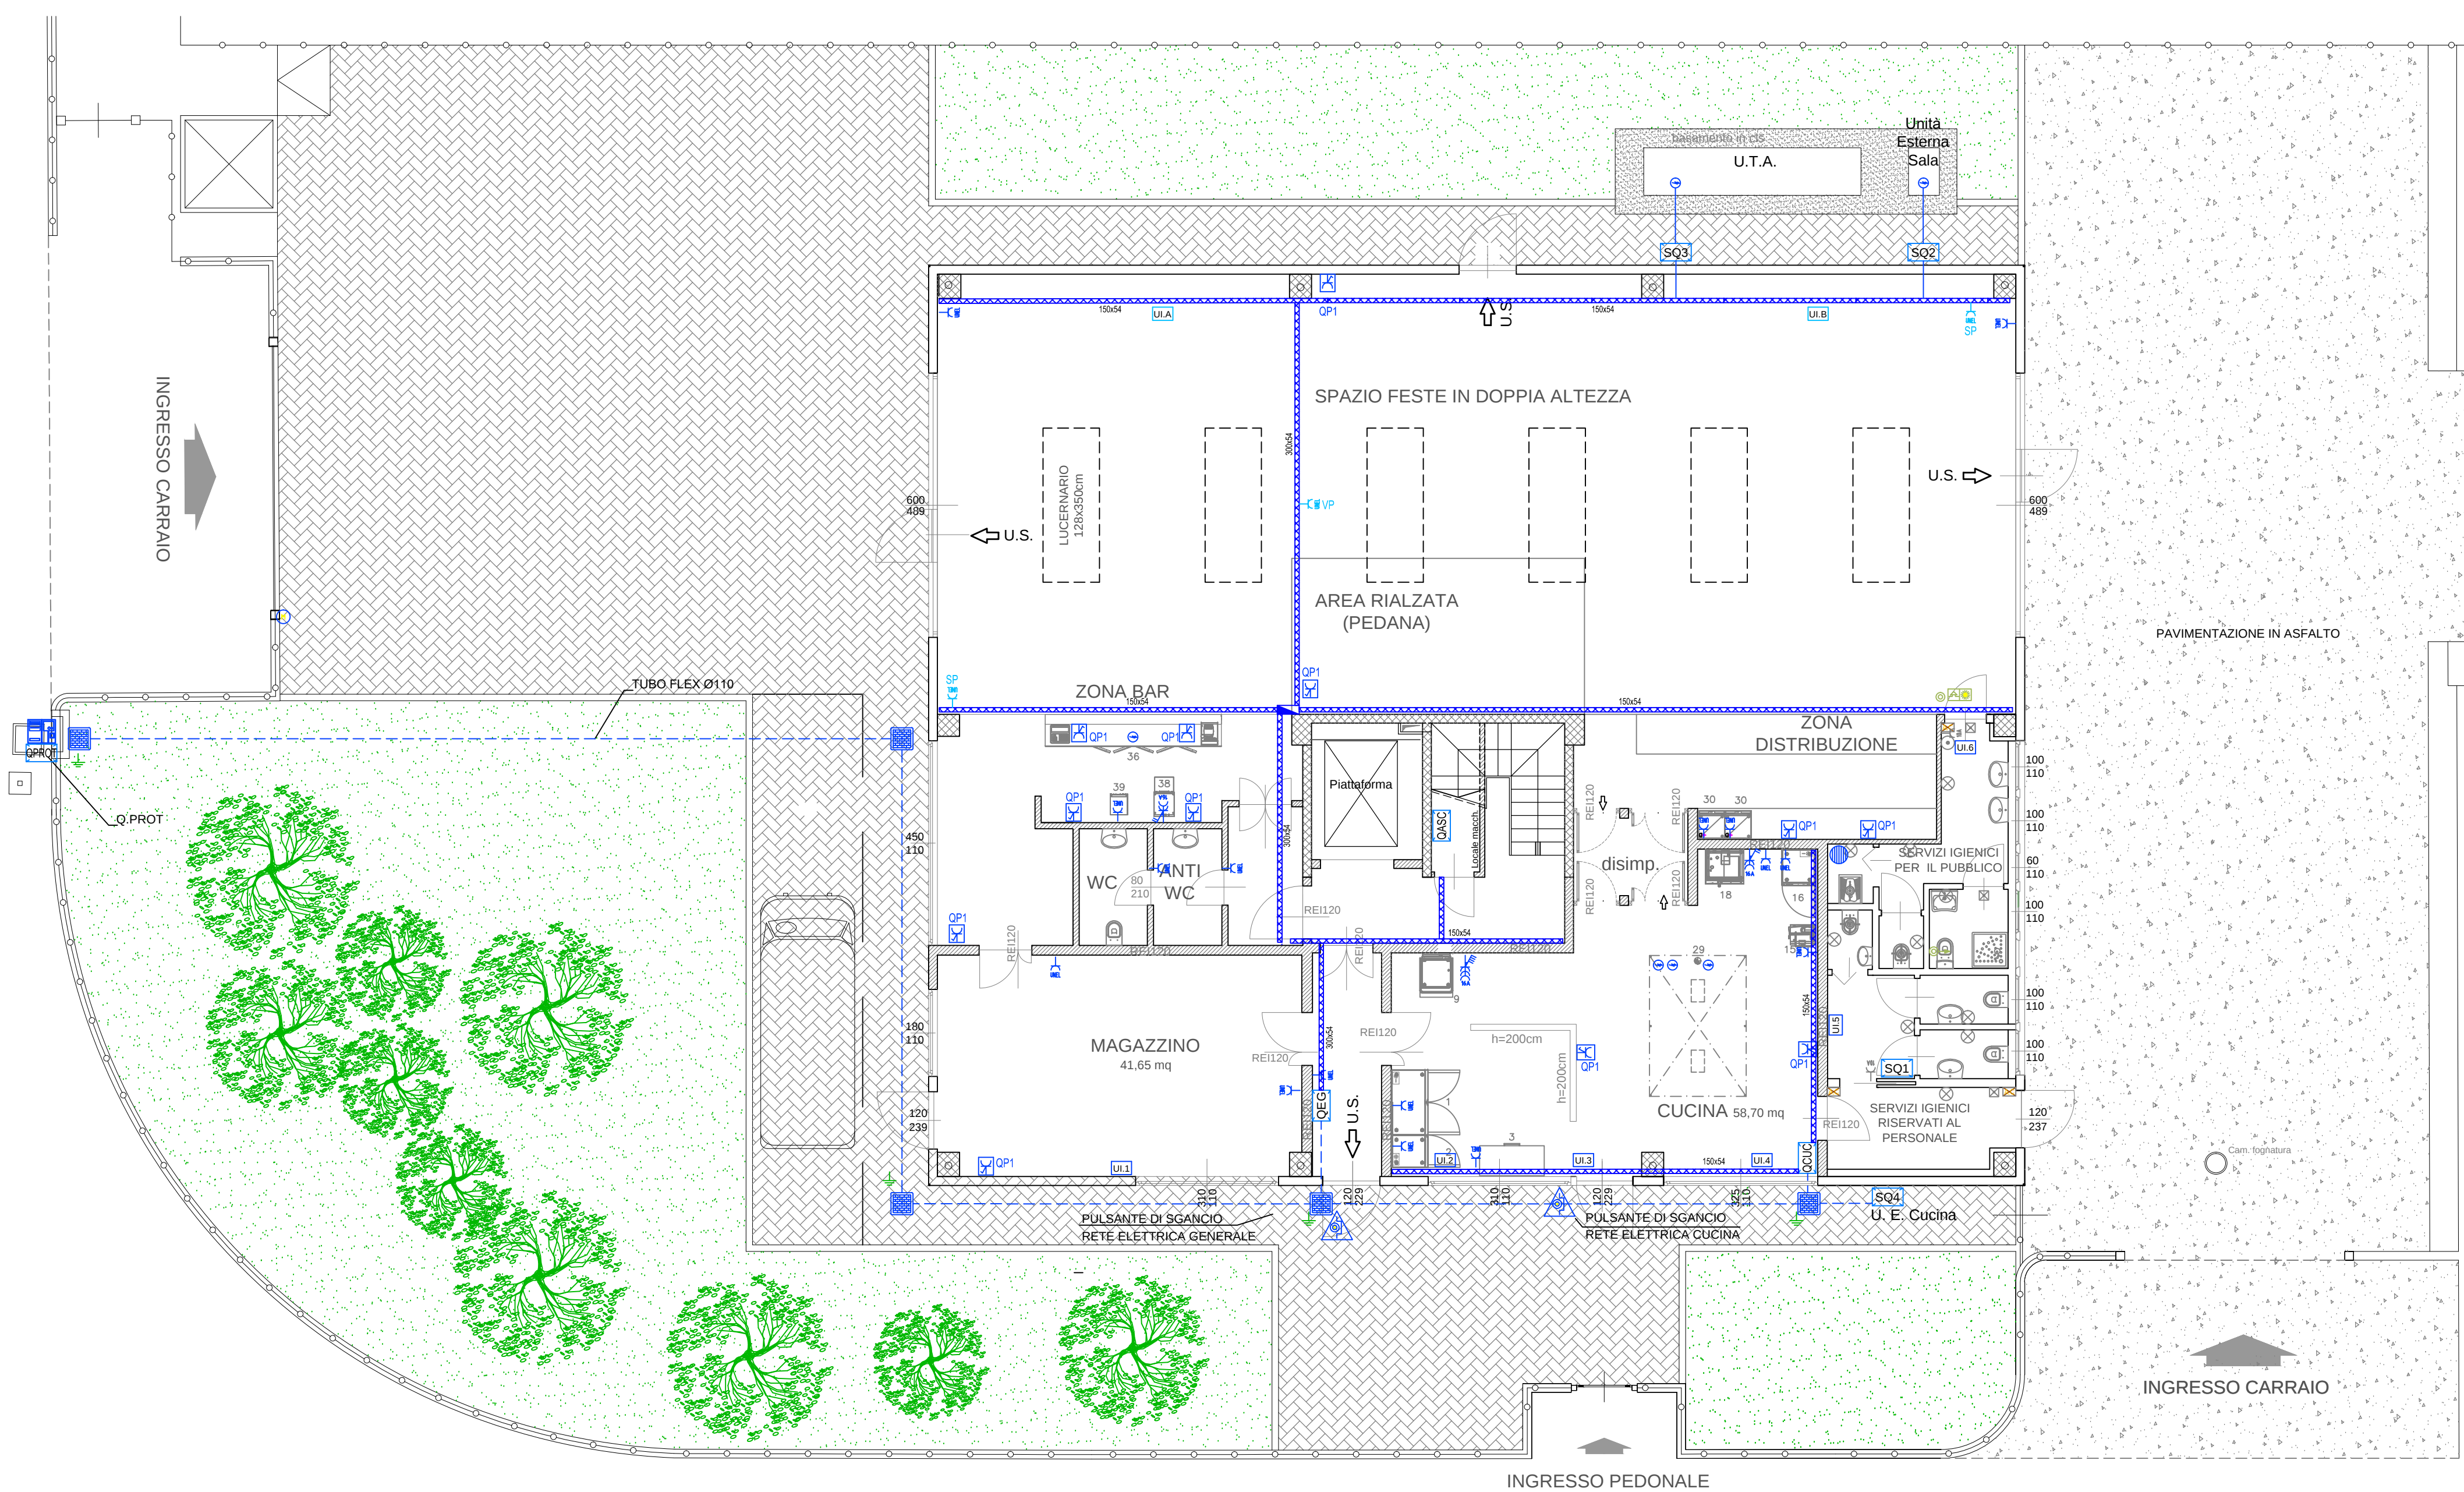

POTENZA ELETTRICA NOMINALE ATTREZZATURE						
P	Q	DESCRIZIONE	POT.(kW)	VOLT(V)	I(hmm)	TIPO
01 – DISPENSA CUCINA						
1	1	Armadio Frigoriferi TN 1400 lt -2/+8°C 2 porte	0,26	230/1	2200	F15
2	1	Armadio Freezer BT 700 lt -18°-22°C 1 porta	0,81	230/1	2200	F15
3	1	Congelatore a poggiatesta 500 litri con chiave, termometro e ruote	0,23	230/1	1300	F15
TOTALE AREA TRIFASE: 0			1,3			
02 – LAVAGGIO PENTOLE E STOVIGLIE						
9	1	LAV.CAPOT. MAN.DOS.DETE. E BRILP.SOARE	9,9	400/3N	1300	F3
TOTALE AREA TRIFASE: 9,9			TOTALE AREA MONOFASE: 0			
03 – COTTURA						
15	1	AFFETTATRICE A GRAVITÀ - 300MM	0,19	230/1	1300	F15
16	1	Armadio Frigoriferi TN 700 lt -2/+8°C 1 porta	0,22	230/1	2200	F15
17	1	FORNO COMBI CONG./VAPORE 10 GN 1/4 GT	1,1	230/1	1300	F15
18.1	1	FILTRO ACQUA CON CARTRUCCIA PER FIORINI	0,1	230/1	500	F3
TOTALE AREA TRIFASE: 0			TOTALE AREA MONOFASE: 1,61			
04 – ASPIRAZIONE						
29.1	4	PLAFONIERA IP 65 CON 1 LAMPADA LED, 1250 MM X CAPPA CENTRALE	0,07	230/1	2600	F18
29.2	1	VARIATORE VELOCITÀ MOTORE CAPPA	1,7	230/1	2600	F32
29.3	1	UNITÀ ESTRAZIONE ARIA CAPPE 1 VELOCITÀ	1,1	400/3N	2600	F32
TOTALE AREA TRIFASE: 1,1			TOTALE AREA MONOFASE: 1,98			
05 – DISTRIBUZIONE						
30	2	Frigorifero Bibtite ABS 390 litri, bianco, porta vetro e led	0,3	230/1	2000	F15
TOTALE AREA TRIFASE: 0			TOTALE AREA MONOFASE: 0,6			
06 – AREA BAR						
36	1	BANCO BAR REFRIGERATO	0,8	230/1	0	F11
38	1	LAVABICCHIERI CON POMPA SCARICO, 30 C/H	2,7	230/1	500	F3
39	1	PROD.GHIAI.C28 KG/24H-ARIA +CONTRG	0,37	230/1	500	F15
TOTALE AREA TRIFASE: 0			TOTALE AREA MONOFASE: 3,87			
TOTALE POTENZA INSTALLATA TRIFASE KW: 11			TOTALE POTENZA INSTALLATA MONOFASE KW: 9,36			

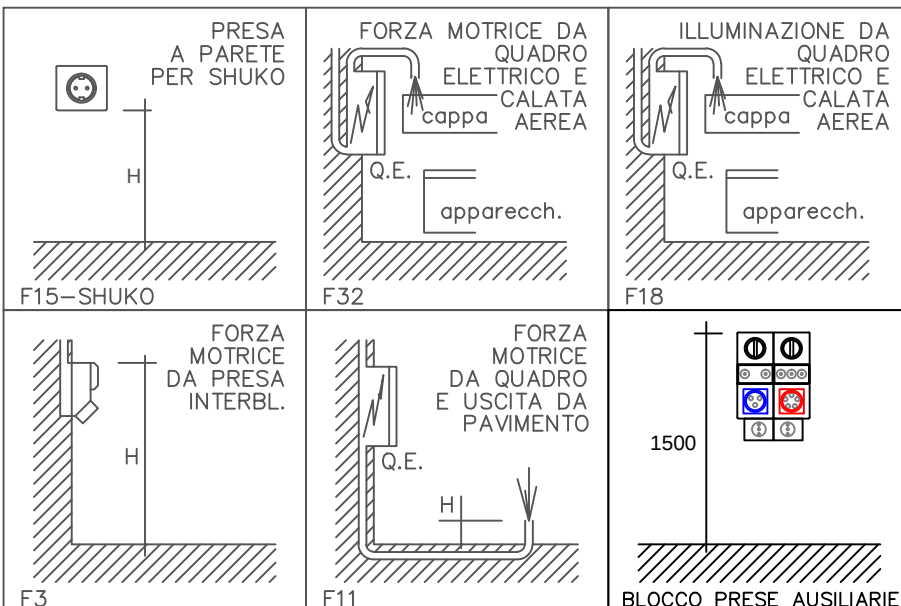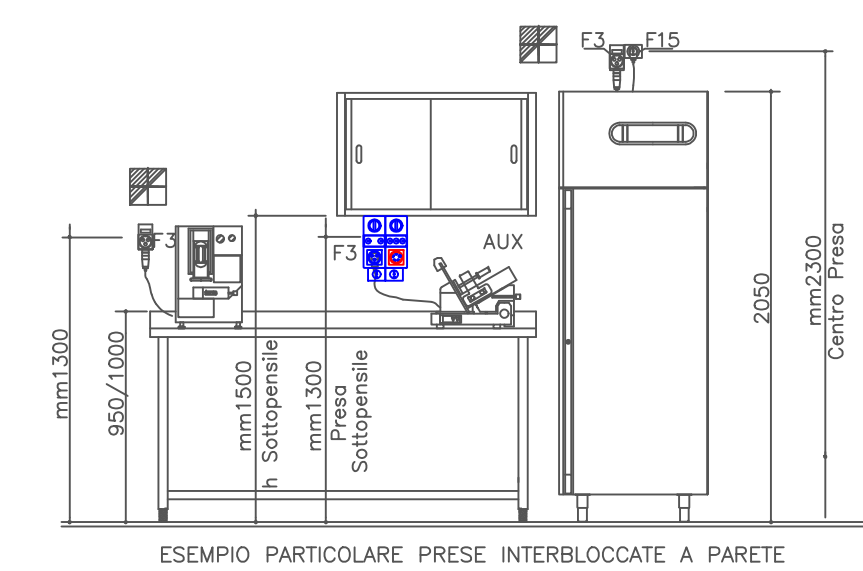

	Fornitura energia elettrica
	Quadro elettrico
	Conduttura in cavidotto interrato
	Pulsante di sgancio rete elettrica
	Pozzetto ispezionabile
	Dispersore di fatto a croce 1,5m
	Passerella a rete con copertura 150x300x3a con setto separatore
	Attacco unità interna
	Attacco boiler elettrico con magnetotermico di protezione
	Presa 2P+T 16A Unel-bipasso per videoproiettori e schermo
	Presa 2P+T 16A Unel-bipasso
	Presa 2P+T IEC 16A interbloccata
	Presa 5P IEC interbloccata
	Quadro prese
	Punto di alimentazione diretto
	Quadro da parete equipaggiato con: - 1 presa IEC 5P 16A interbloccata - n.1 presa IEC 2P+T 16A interbloccata - n.2 prese 2P+T 16A UNEL-Bipasso

	Interruttore
	Interruttore luminoso
	Deviatore
	Deviatore luminoso
	Pulsante
	Pulsante luminoso
	Proiettore a LED
	Lampada a sospensione LED 129W
	Lampada sfagna a LED 42W
	Lampada sfagna a LED
	Aspiratore temporizzato in parallelo a punto luce
	Lampada di emergenza 24W IP65 3h
	Lampada di emergenza 24W IP65 3h 5A
	Lampada di emergenza 24W IP65 3h
	Lampada esistente
	Apparecchio di comando esistente
	Pulsante a tirante esistente
	Pulsante di reset esistente
	Segnalazione ottico-acustica esistente

	Centrale rilevazione incendi
	Targa ottico - acustica
	Pulsante manuale incendi
	Rilevatore di fumo a plafone
	Centrale filodiffusione
	Microfono
	Altoparlante



COMUNE DI MALNATE
Provincia di Varese



PNRR-M5C2-I2.1: RIGENERAZIONE URBANA - INTERVENTI RELATIVI
ALL'AREA FESTE DI VIA PASTORE - INFISSI, ASCENSORE E SISTEMAZIONE
PARTE ESTERNA, CUCINA E MAGAZZINO COMUNALE - CUP:B24E21000510001

PROGETTO DEFINITIVO-ESECUTIVO

[illegible]