

0 0.5 1 1.5 2 2.5 3 3.5 4 4.5 5
SCALA 1:50


VISTA A

GRIGLIA METALLICA
ZINCATA
ANTIVANDALO

SEZIONE B-B

PLANIMETRIA

0 0.2 0.4 0.6 0.8 1 1.2 1.4 1.6 1.8 2
SCALA 1:20

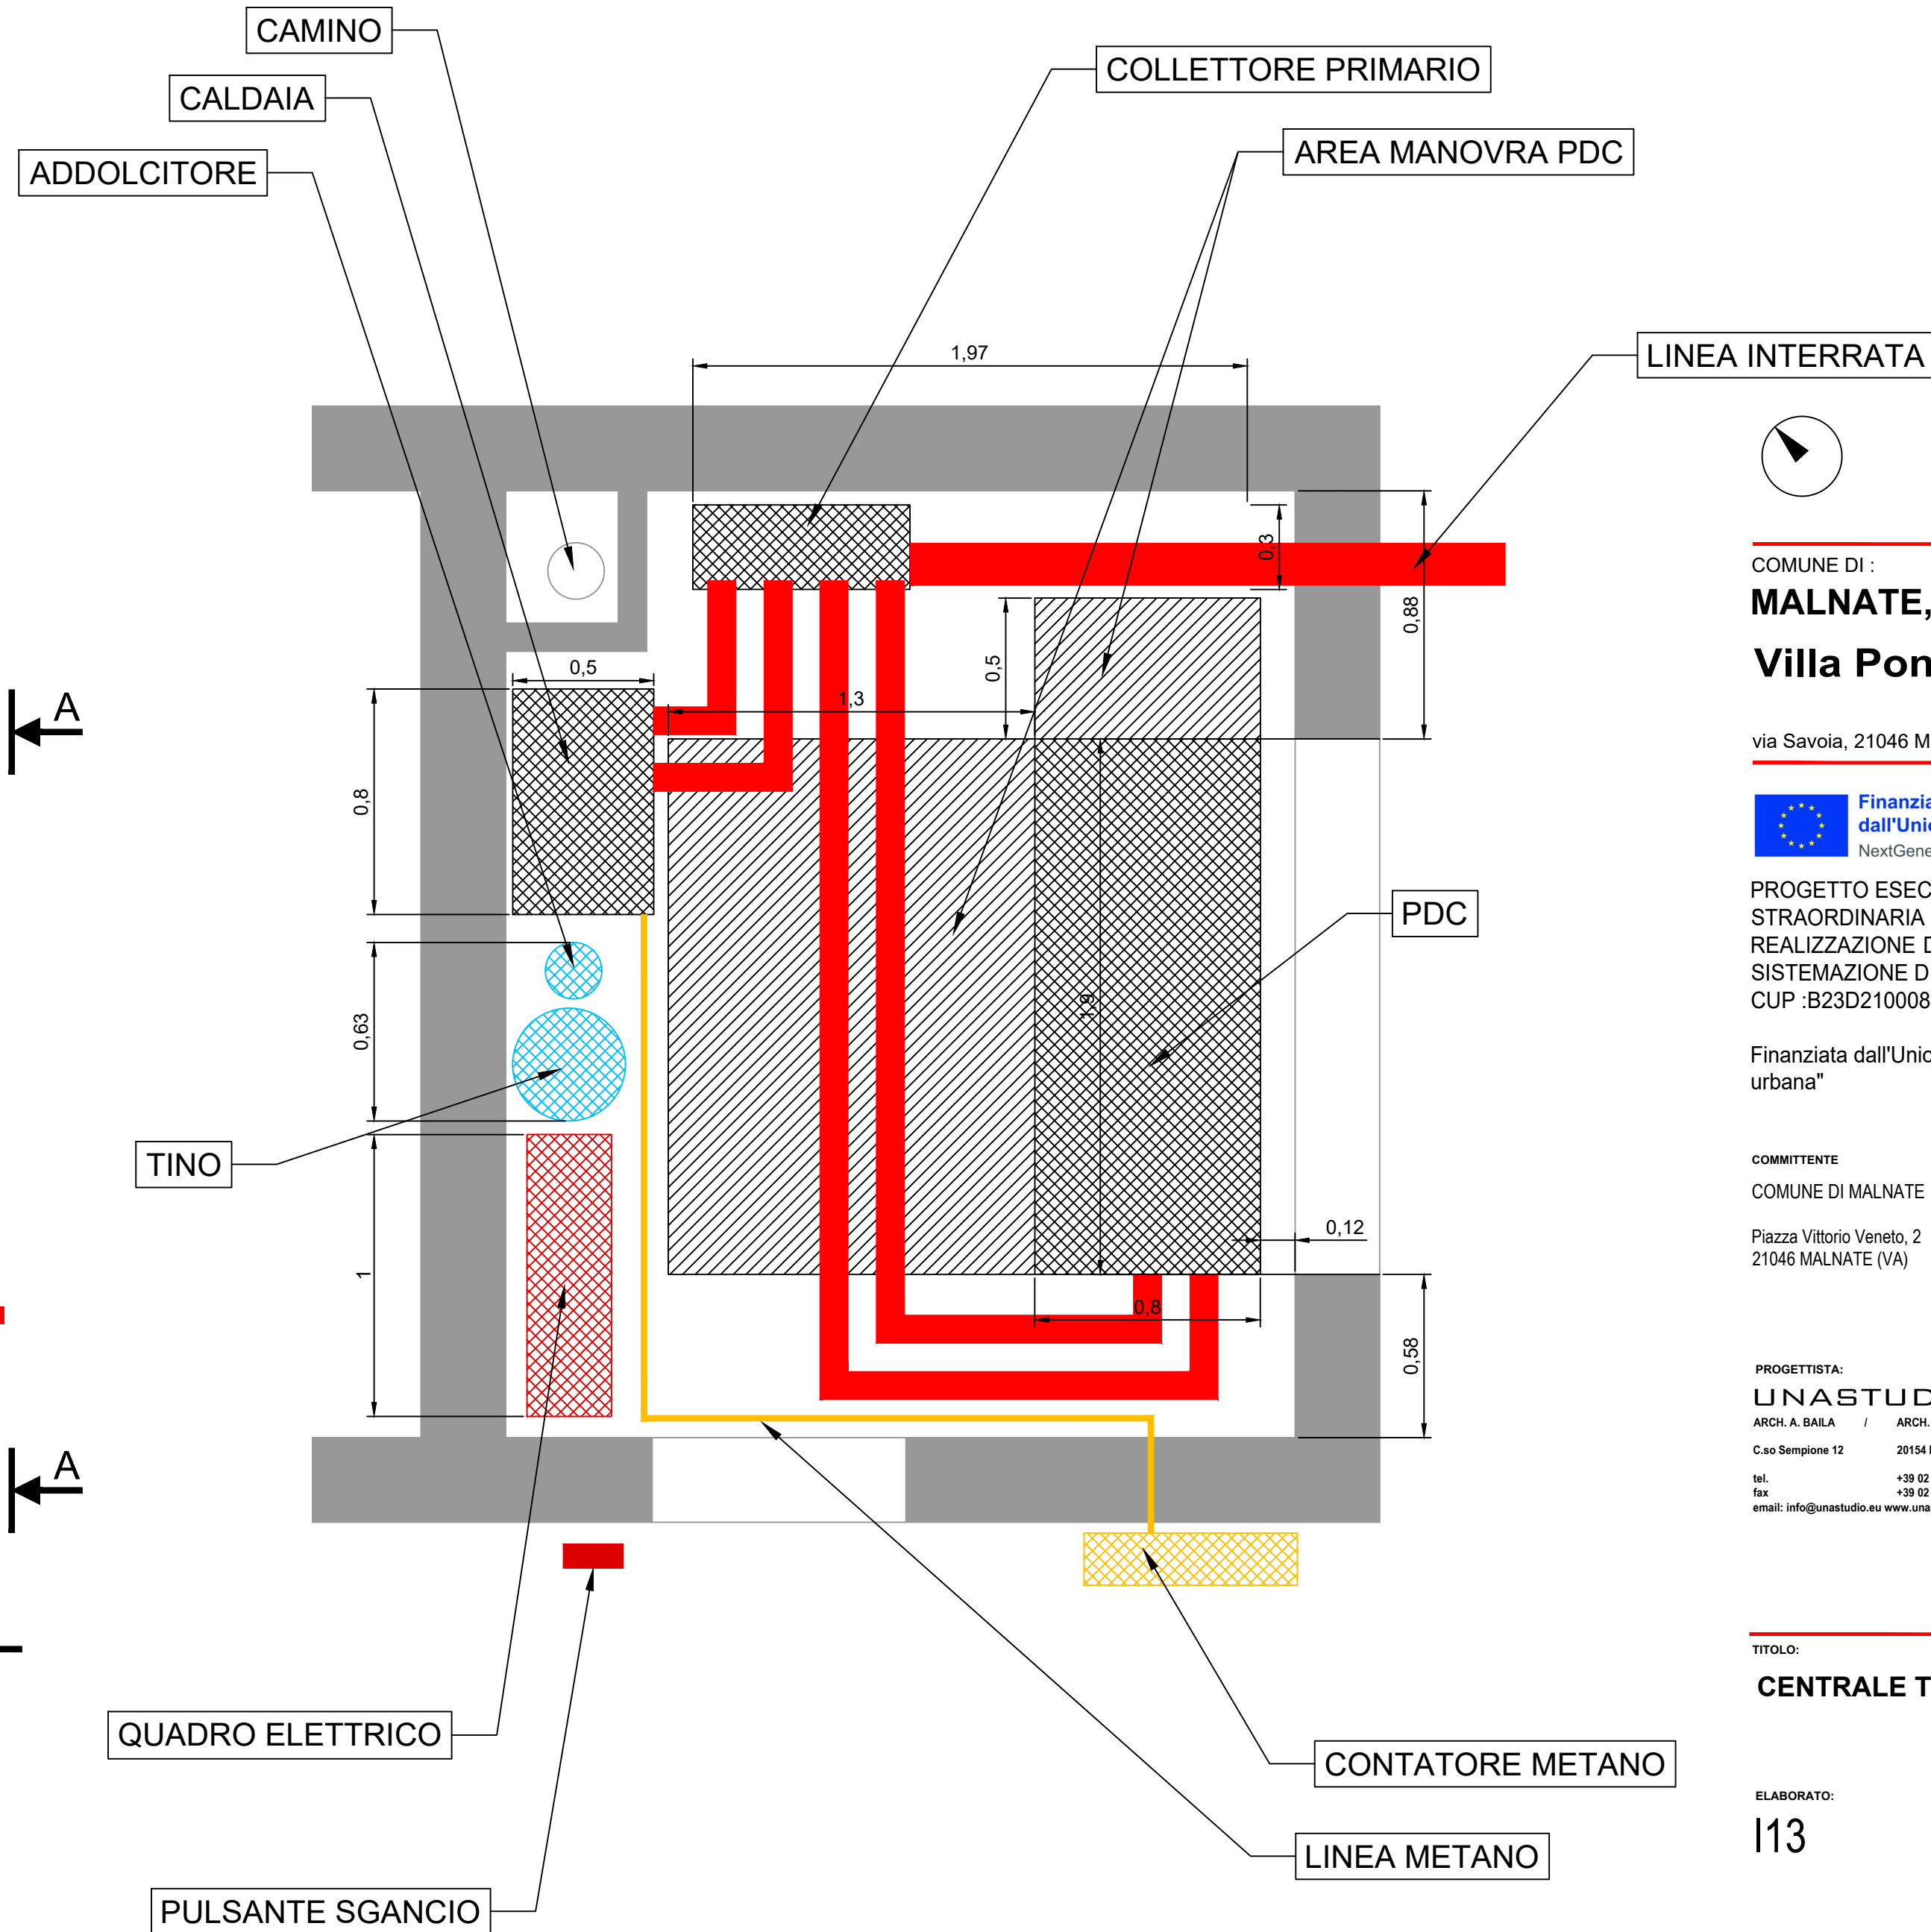

COMUNE DI :
MALNATE, VARESE - IT
Villa Ponzoni

via Savoia, 21046 Malnate (VA)

Finanziato
dall'Unione europea
NextGenerationEU


PROGETTO ESECUTIVO RELATIVAMENTE ALL'INTERVENTO DI MANUTENZIONE
STRAORDINARIA E RIFUNZIONALIZZAZIONE STABILE CASTELLO 1° MAGGIO
REALIZZAZIONE DI UN ASCENSORE AL FINE DI ELIMINARE LE BARRIERE ARCHITETTONICHE,
SISTEMAZIONE DEI SERRAMENTI E SOSTITUZIONE DELLA CENTRALE TERMICA
CUP :B23D21000860001

Finanziata dall'Unione Europea - Next Generation EU, nell'Ambito della M5C2 - 2.1 "rigenerazione urbana"

COMMITTENTE
COMUNE DI MALNATE
Piazza Vittorio Veneto, 2
21046 MALNATE (VA)



PROGETTISTA:
UNASTUDIO
ARCH. A. BALA / ARCH. L. MAZZA
C.so Sempione 12 20154 MILANO
tel. +39 02 36558901
fax +39 02 36558713
email: info@unastudio.eu www.unastudio.eu

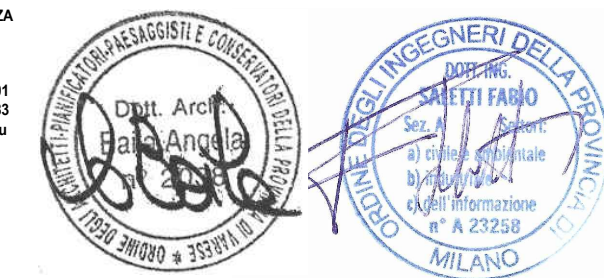

TITOLO:
CENTRALE TERMICA

ELABORATO:
113

DATA: **APRILE 2023**

WA
www.unastudio.eu
A TERMINE DELLE VIGENTI LEGGI SUI DIRITTI DI AUTORE QUESTO DISEGNO NON PUO' ESSERE COPIATO O RIPRODOTTO SENZA L'AUTORIZZAZIONE DEL PROGETTISTA