




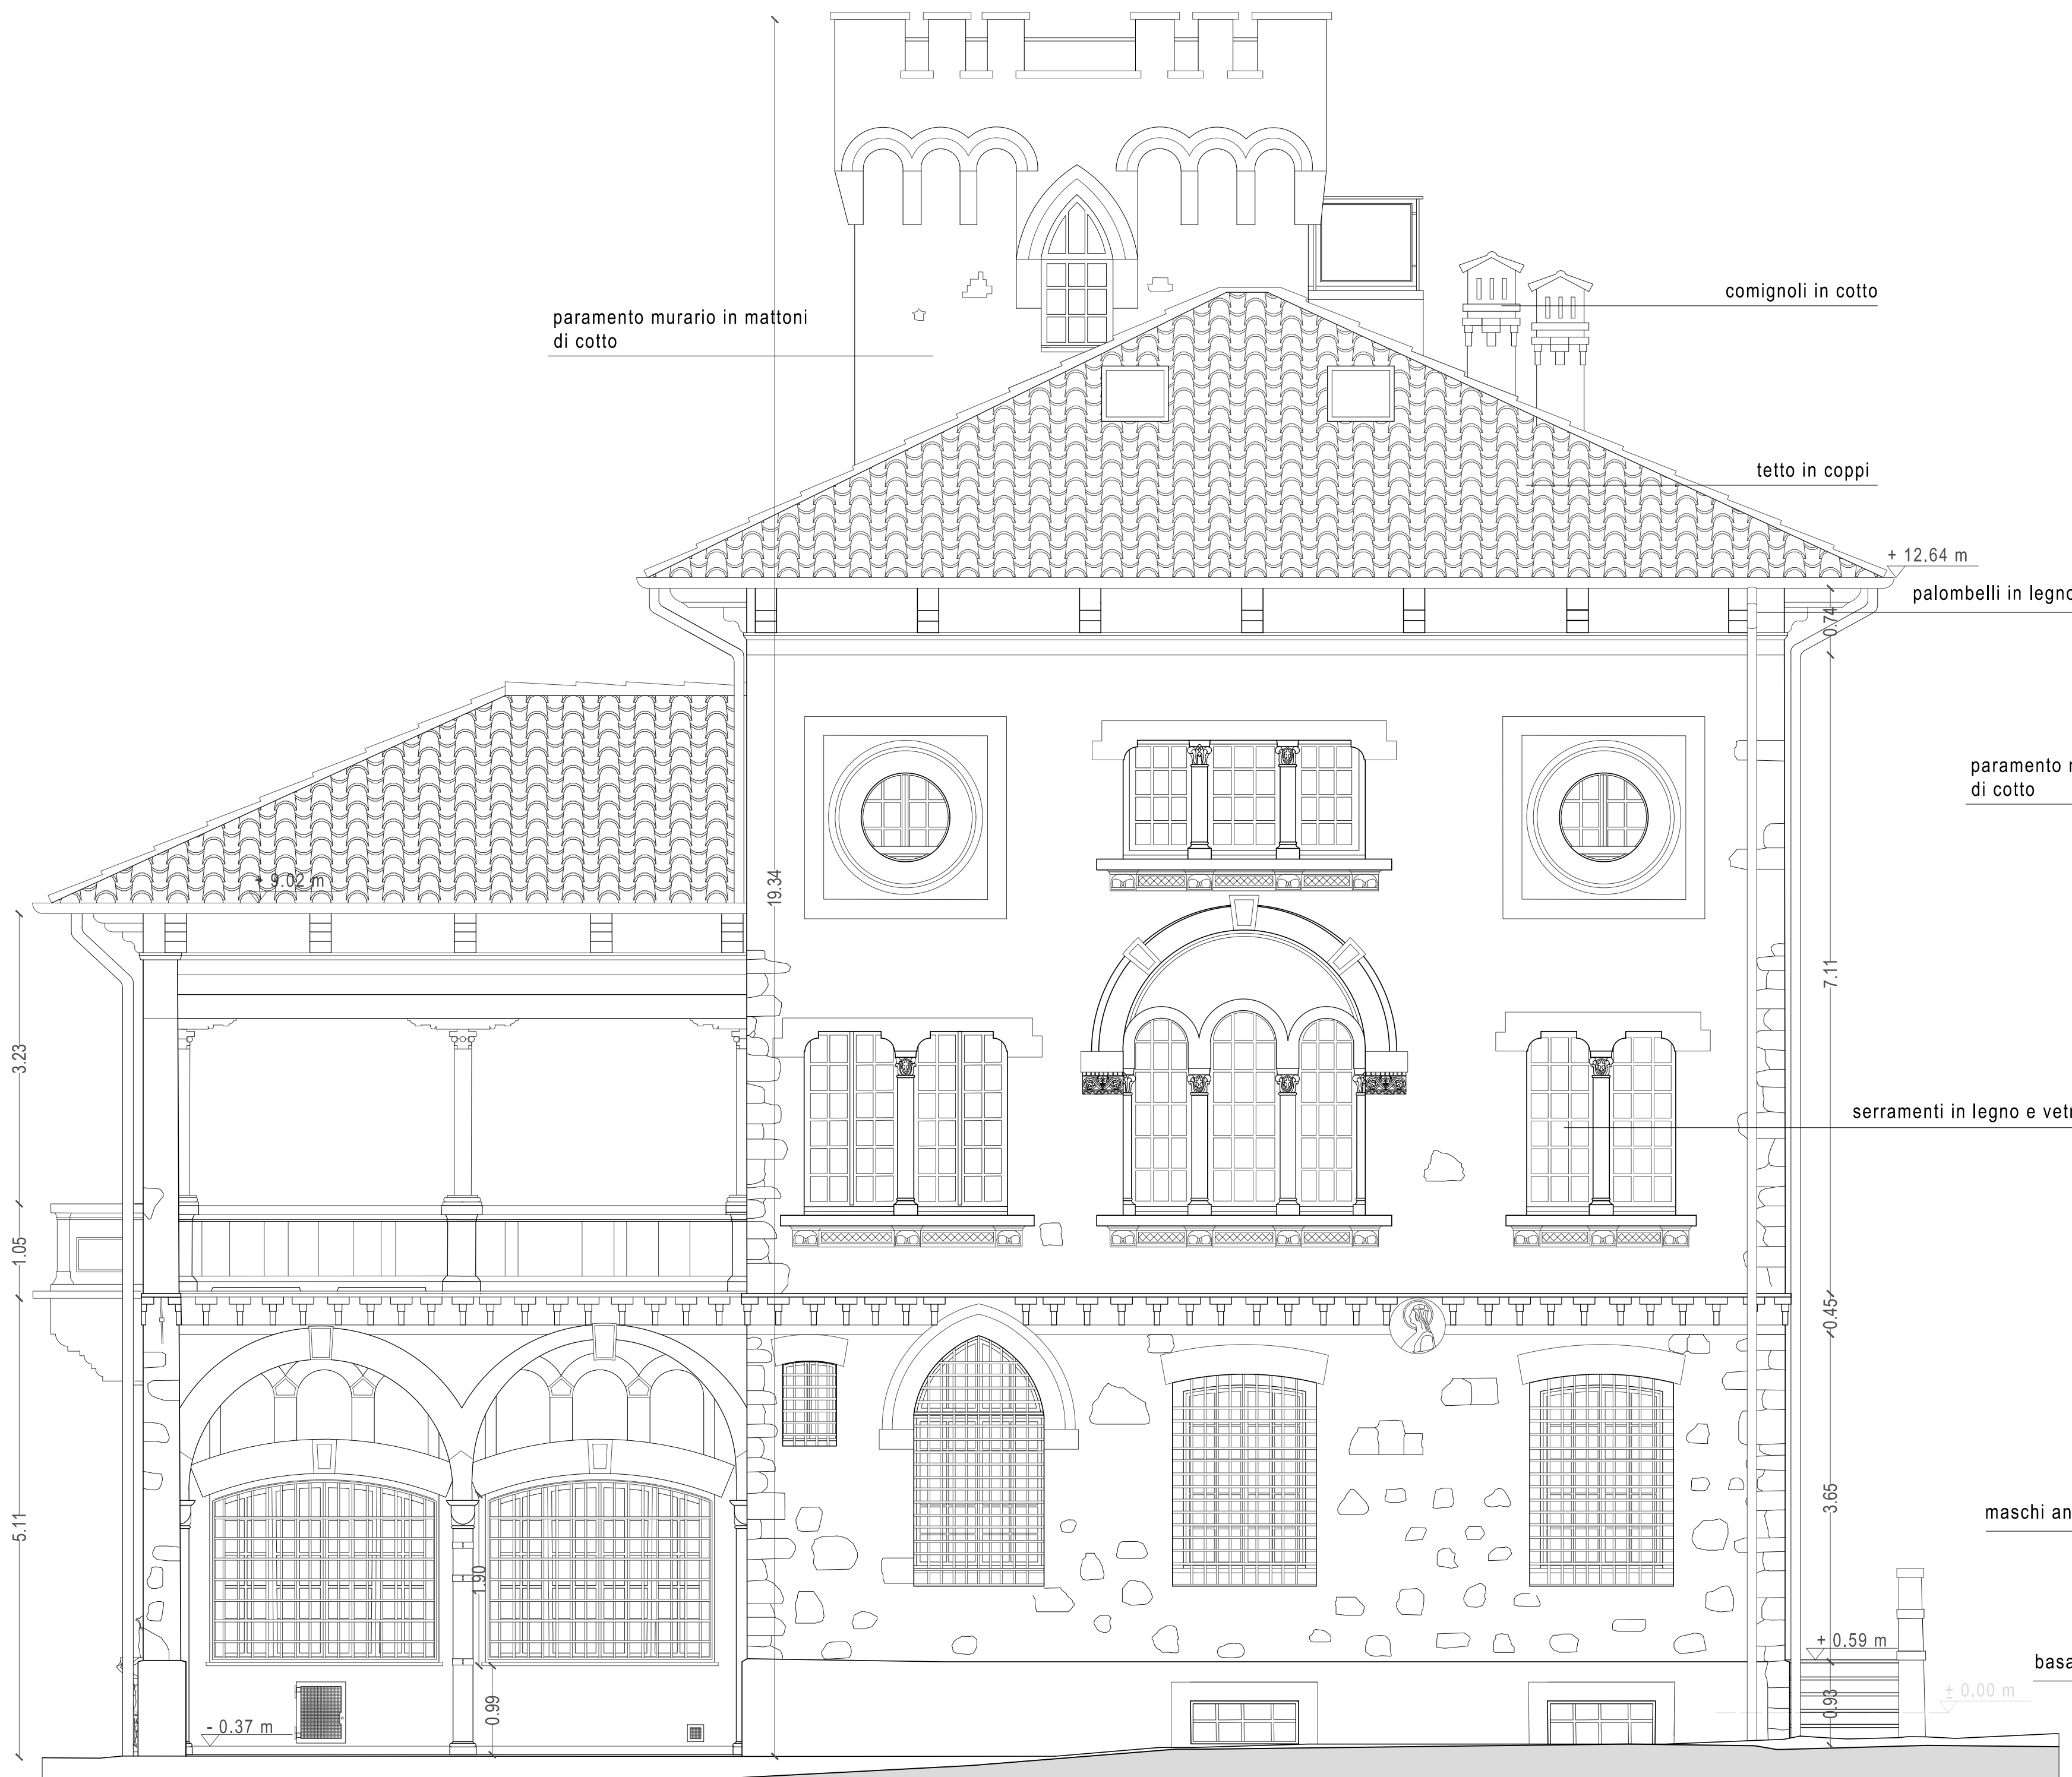

Prospetto NORD

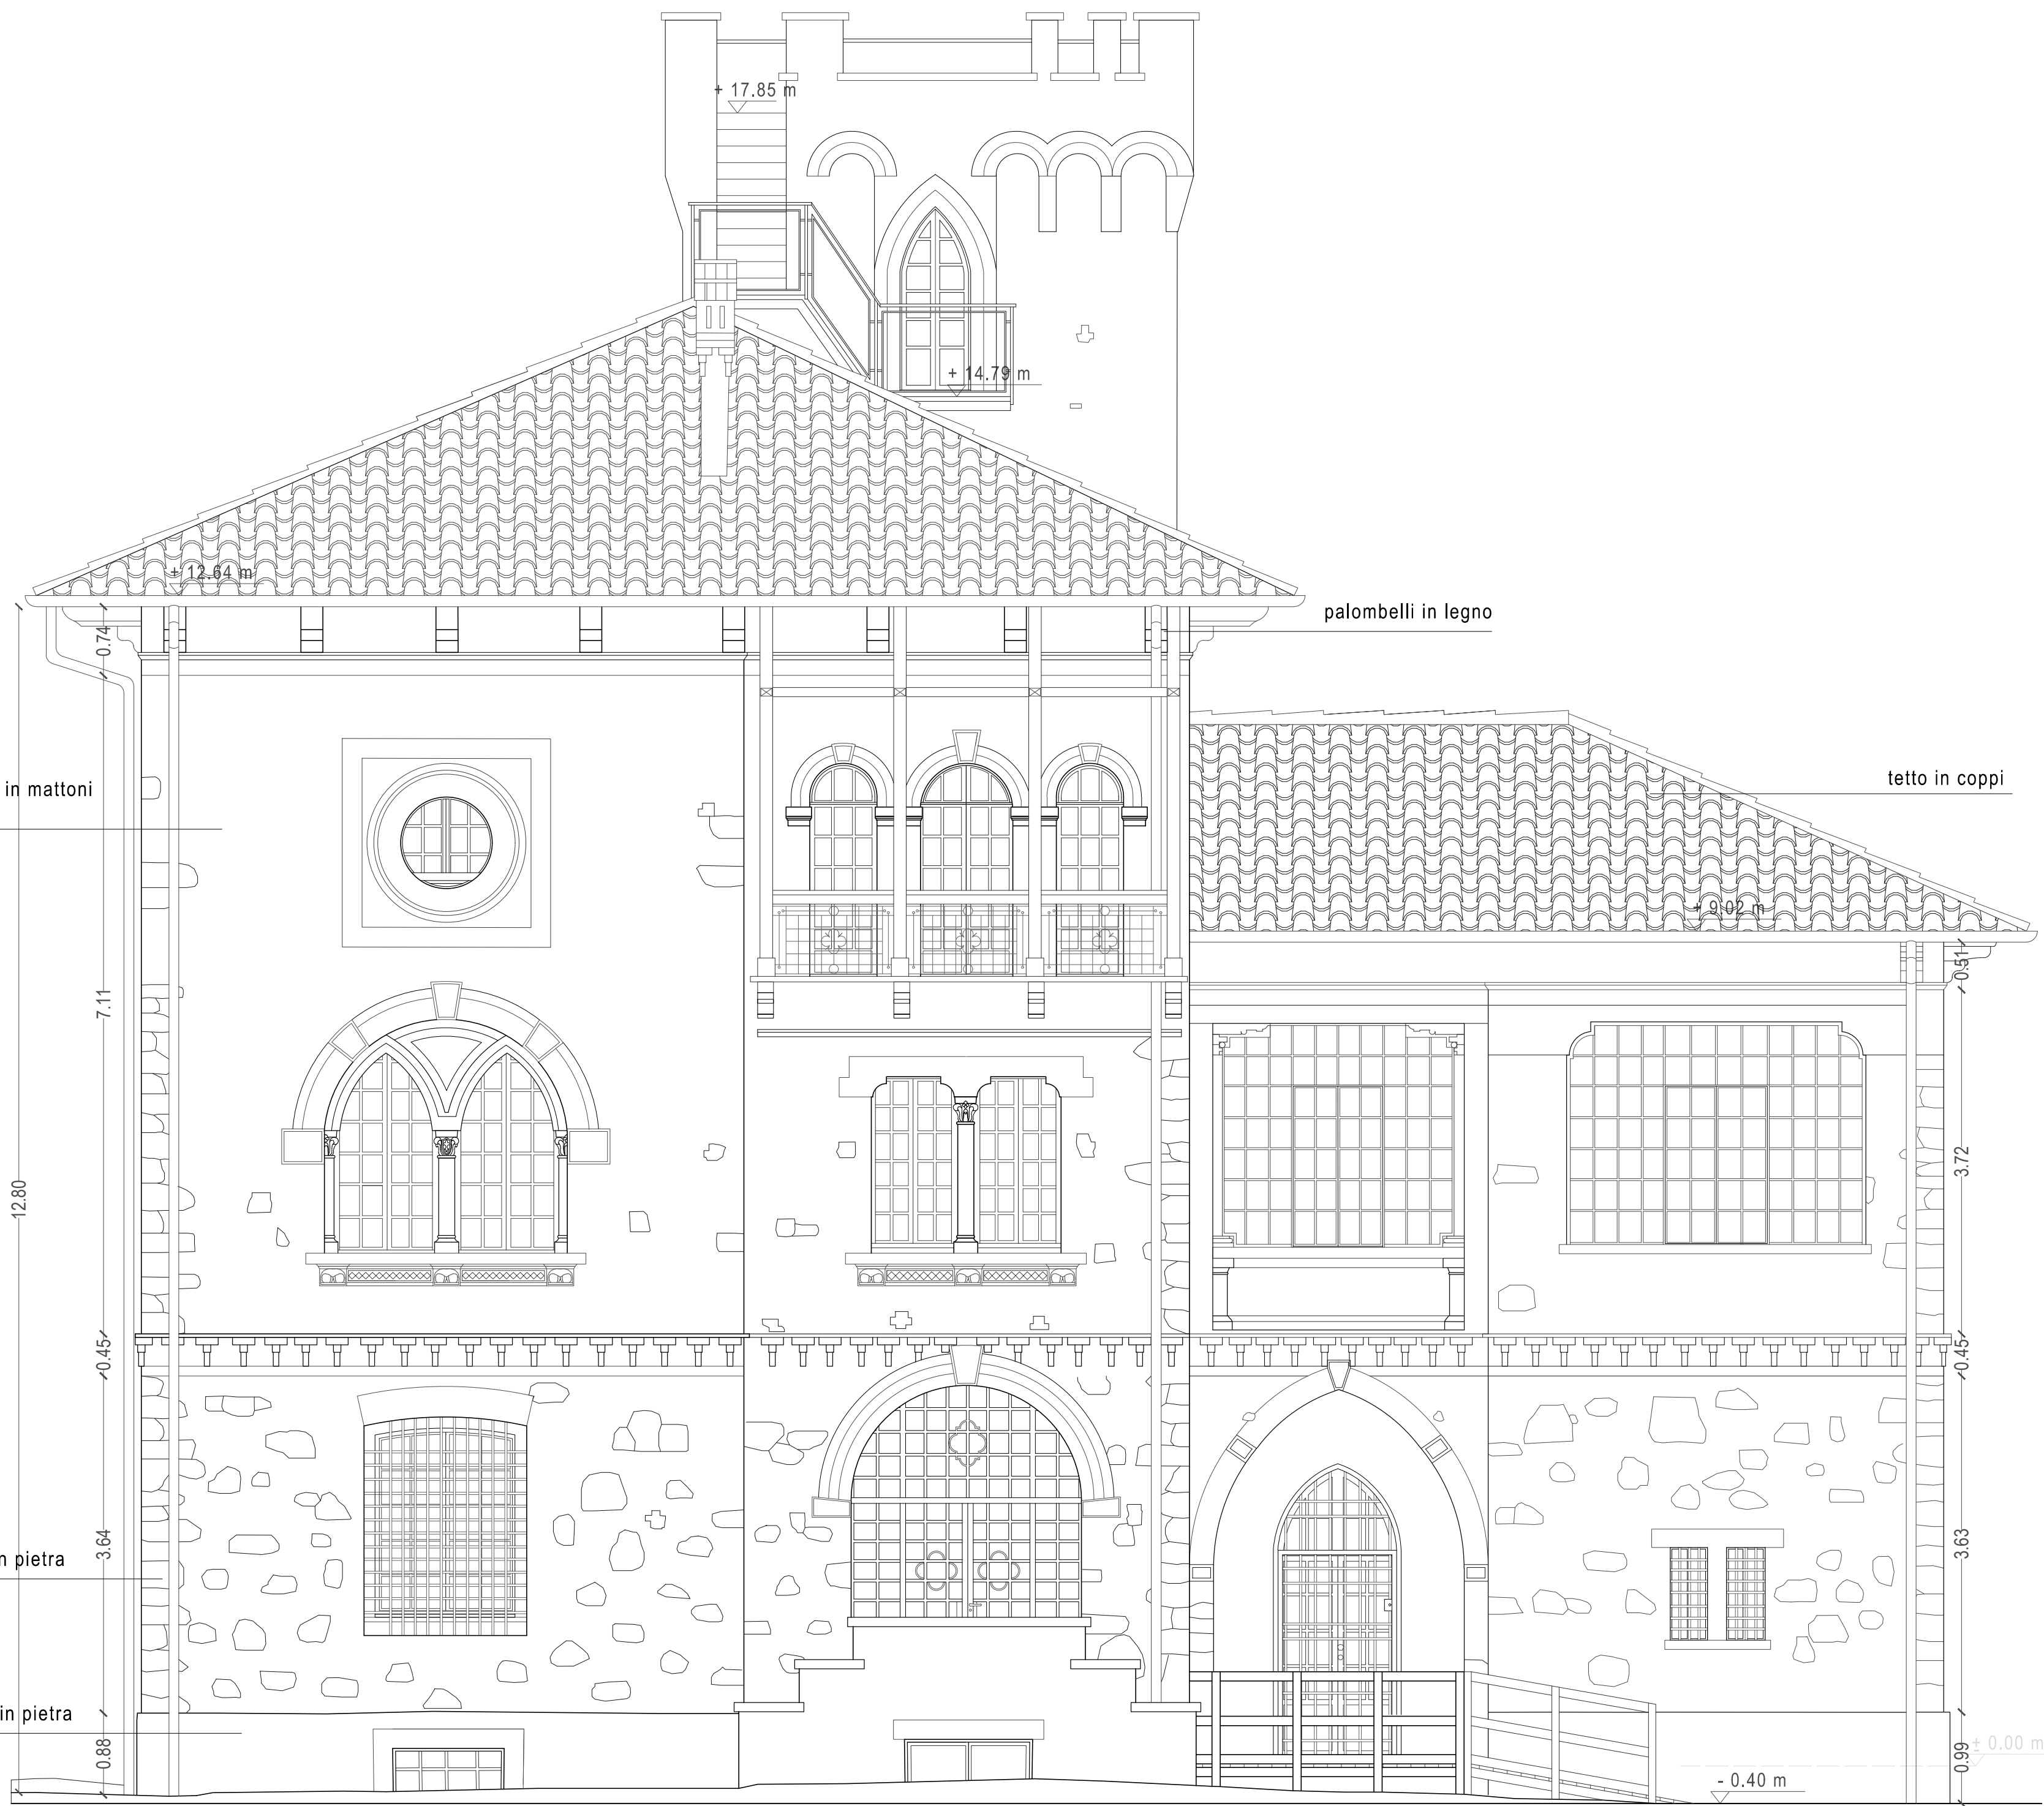

Prospetto OVEST

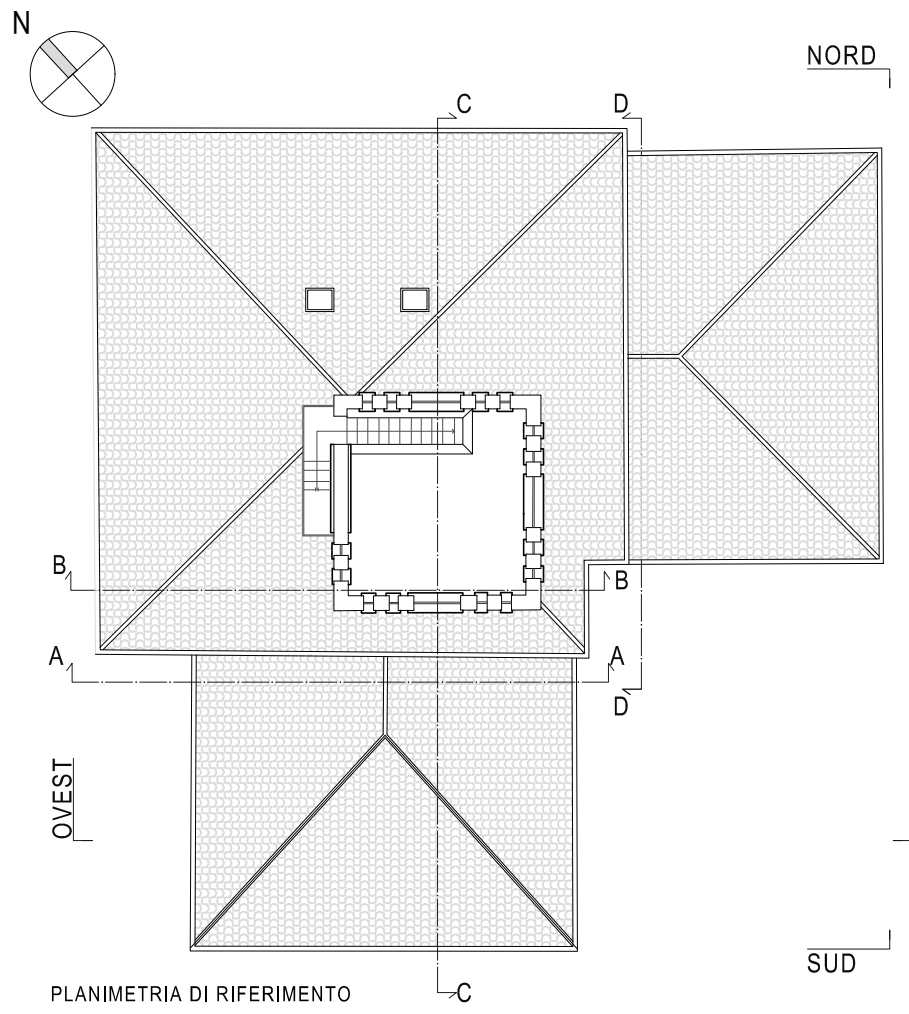

NOTA BENE: l'edificio è ben descritto nelle sue parti nella relazione generale e negli abachi degli elementi.

COMUNE DI :
MALNATE, VARESE - IT
Villa Ponzoni

via Savoia, 21046 Malnate (VA)



PROGETTO ESECUTIVO RELATIVAMENTE ALL'INTERVENTO DI MANUTENZIONE STRAORDINARIA E RIFUNZIONALIZZAZIONE STABILE CASTELLO 1° MAGGIO REALIZZAZIONE DI UN ASCENSORE AL FINE DI ELIMINARE LE BARRIERE ARCHITETTONICHE, SISTEMAZIONE DEI SERRAMENTI E SOSTITUZIONE DELLA CENTRALE TERMICA CUP :B23D21000860001

Finanziata dall'Unione Europea - Next Generation EU, nell'Ambito della M5C2 - 2.1 "rigenerazione urbana"

COMITENTE
COMUNE DI MALNATE

Piazza Vittorio Veneto, 2
21046 MALNATE (VA)



FIRMA PER ACCETTAZIONE - APPROVAZIONE

PROGETTISTA :
UNASTUDIO

ARCH. A. BAIA / ARCH. L. MAZZA

C.so Sempione 12 20154 MILANO

tel. +39 02 36588001

fax +39 02 36588002

email: info@unastudio.eu www.unastudio.eu

COLLABORATORI:
Arch. Sergio Gagliardi



PROTOCOLLO UFFICI


TITOLO:

RELIEVO GEOMETRICO STATO DI FATTO
Prospetti NORD - OVEST

ELABORATO:

A09 Rev.1

DATA: MAGGIO 2023

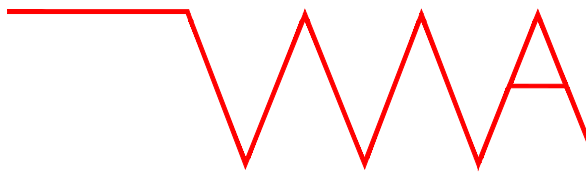

A TERMINE DELLE VIGENTI LEGGI SUI DIRITTI DI AUTORE QUESTO DISEGNO NON PUO' ESSERE COPIATO O RIPRODOTTO SENZA L'AUTORIZZAZIONE DEL PROGETTISTA