

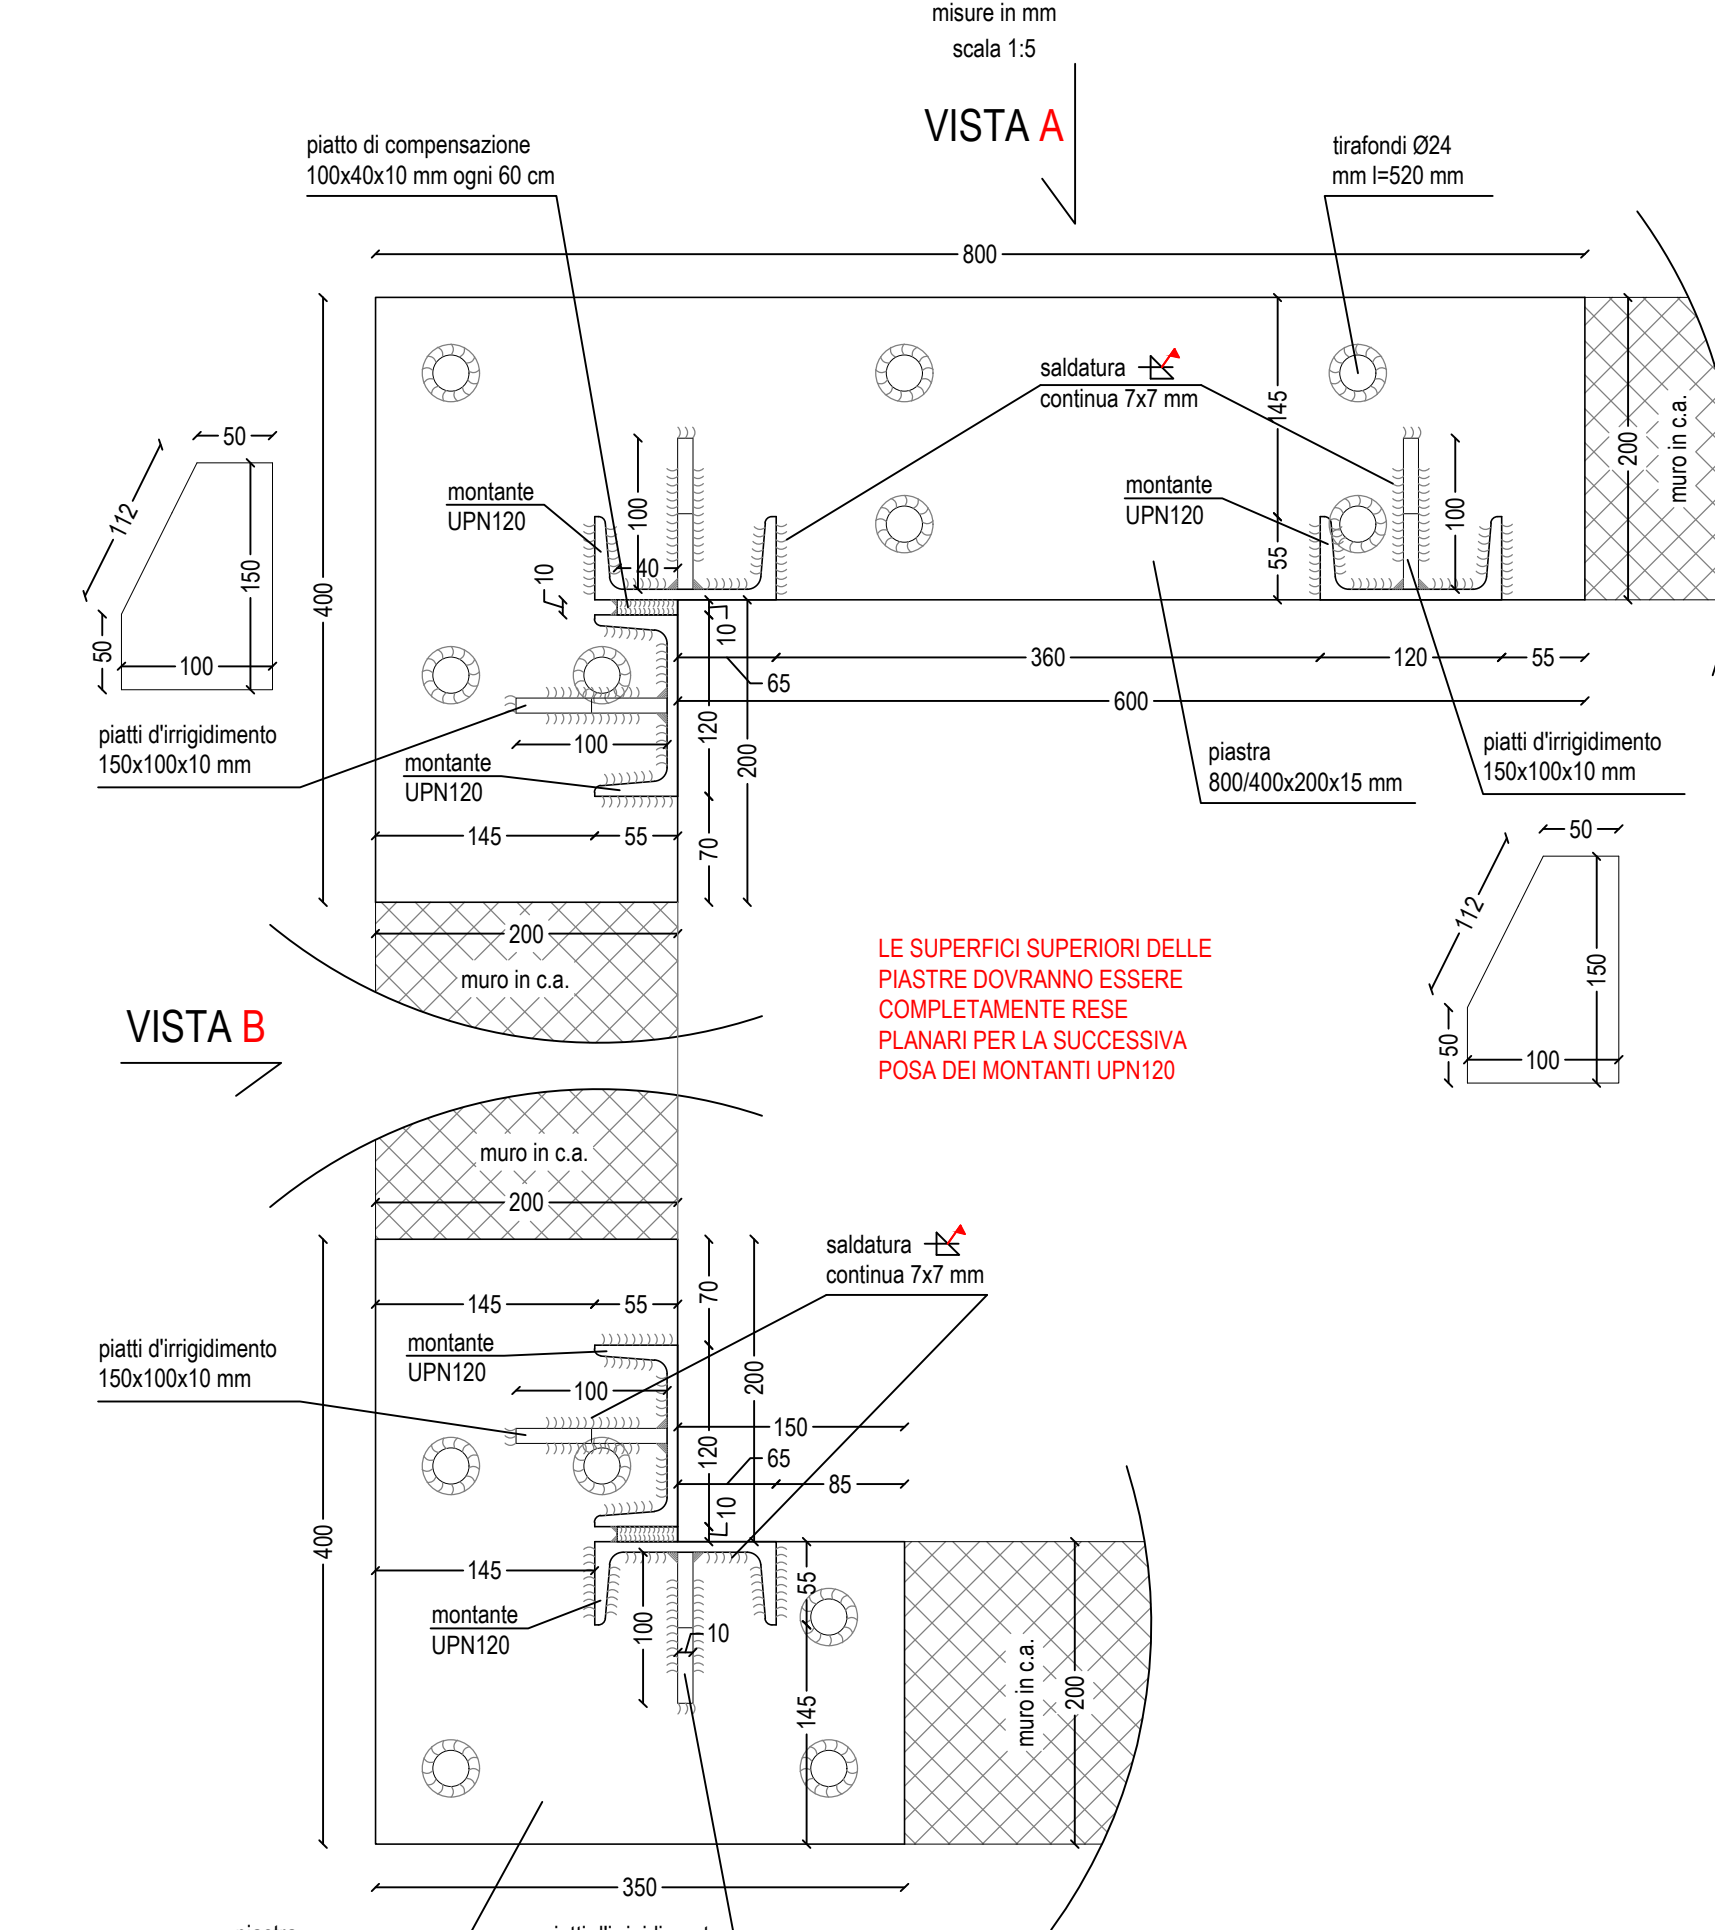
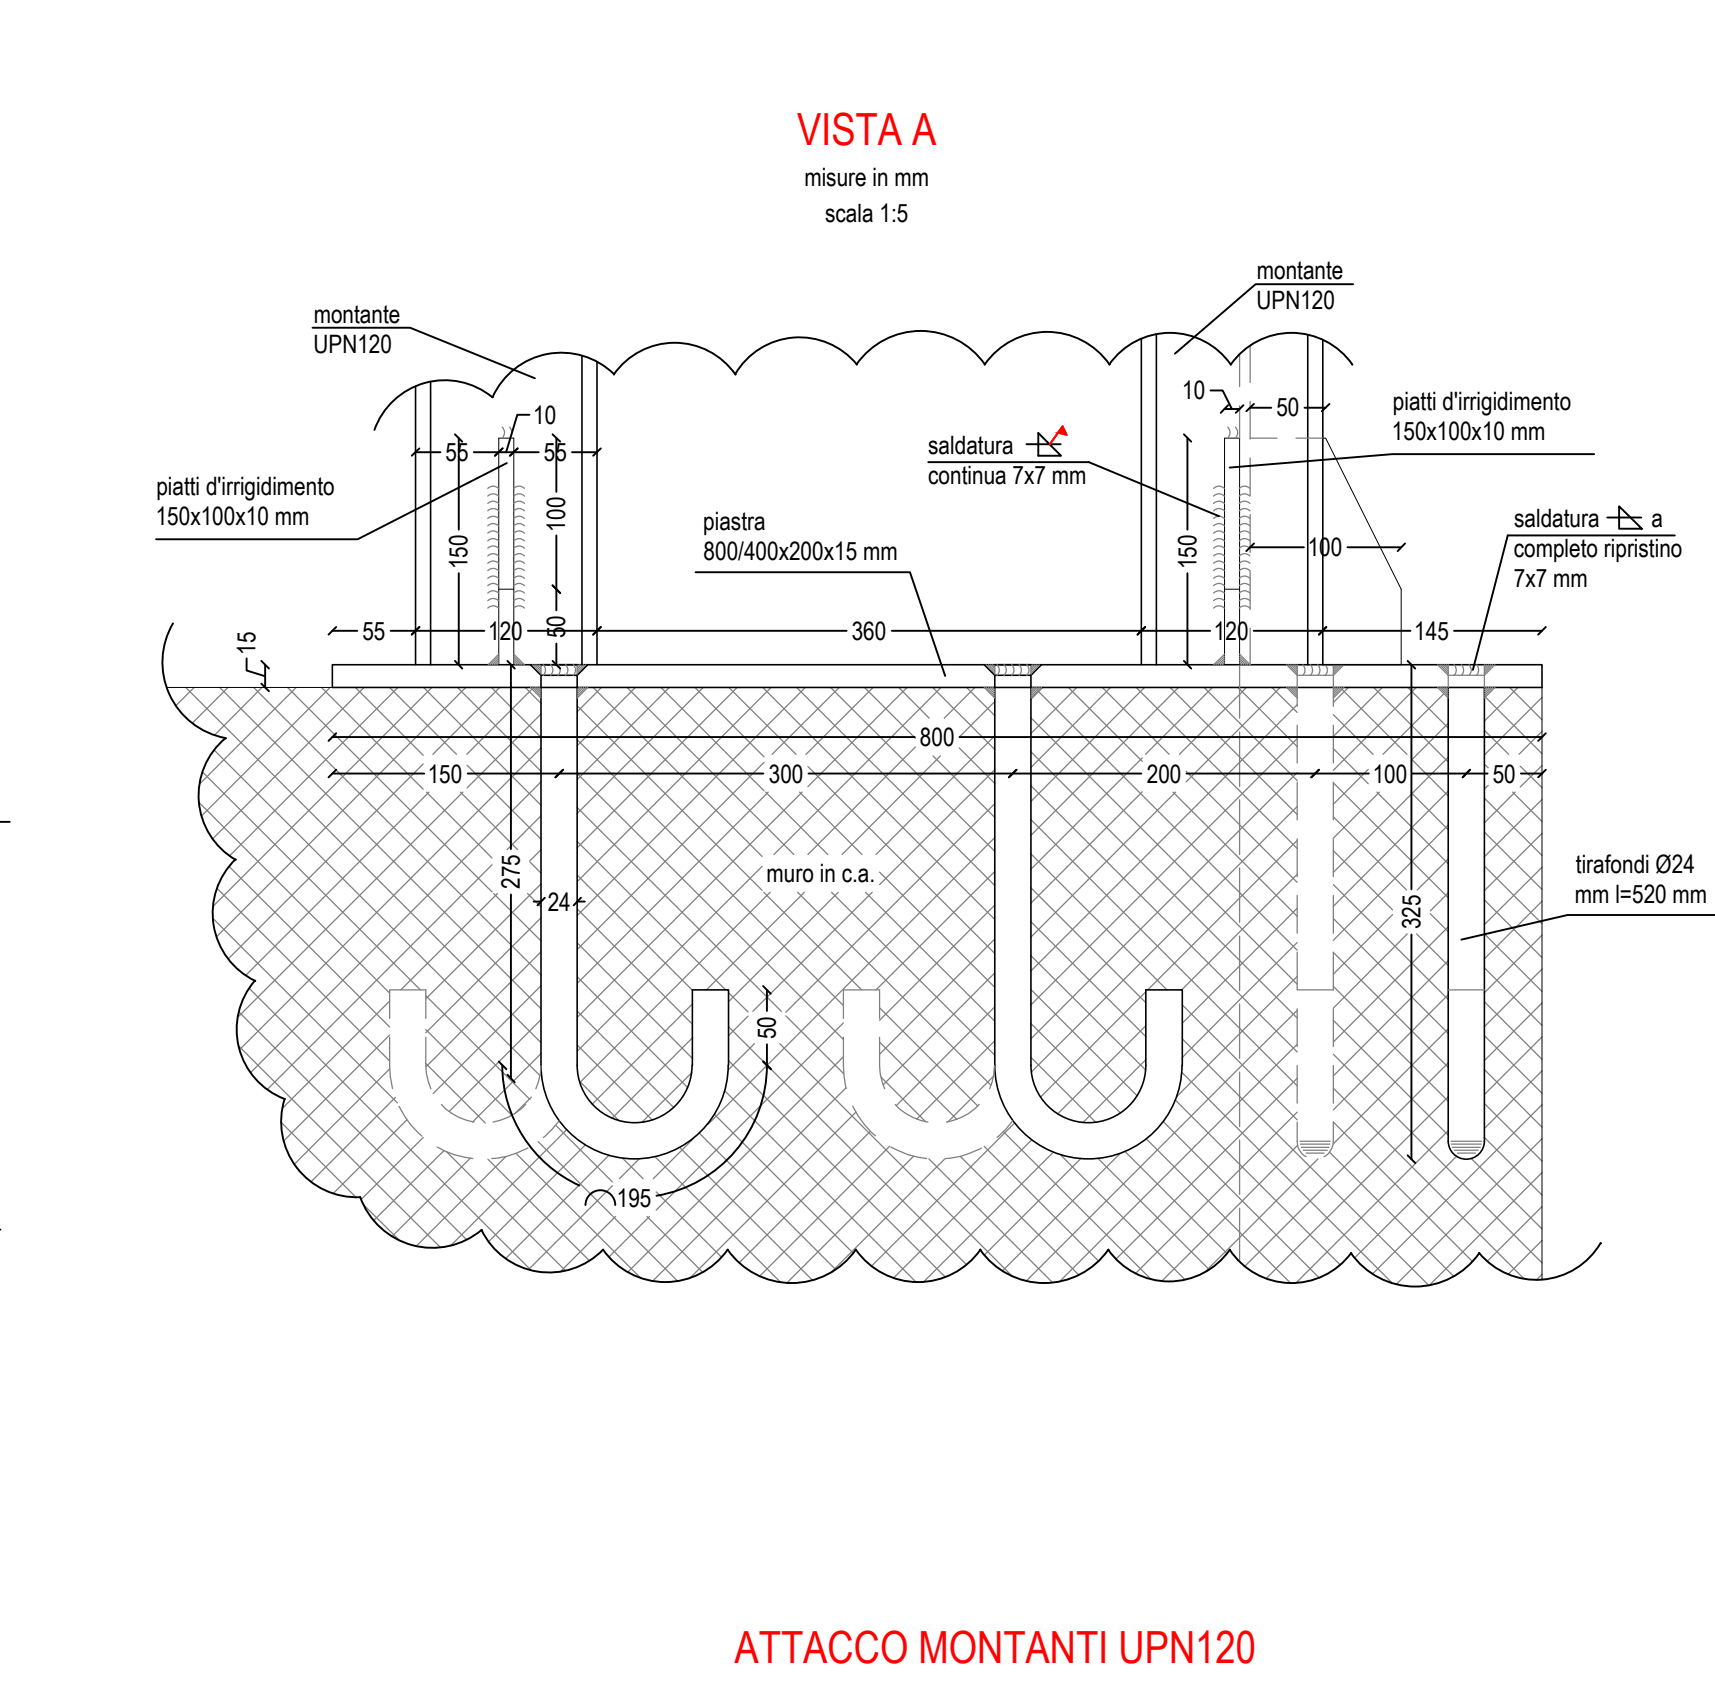


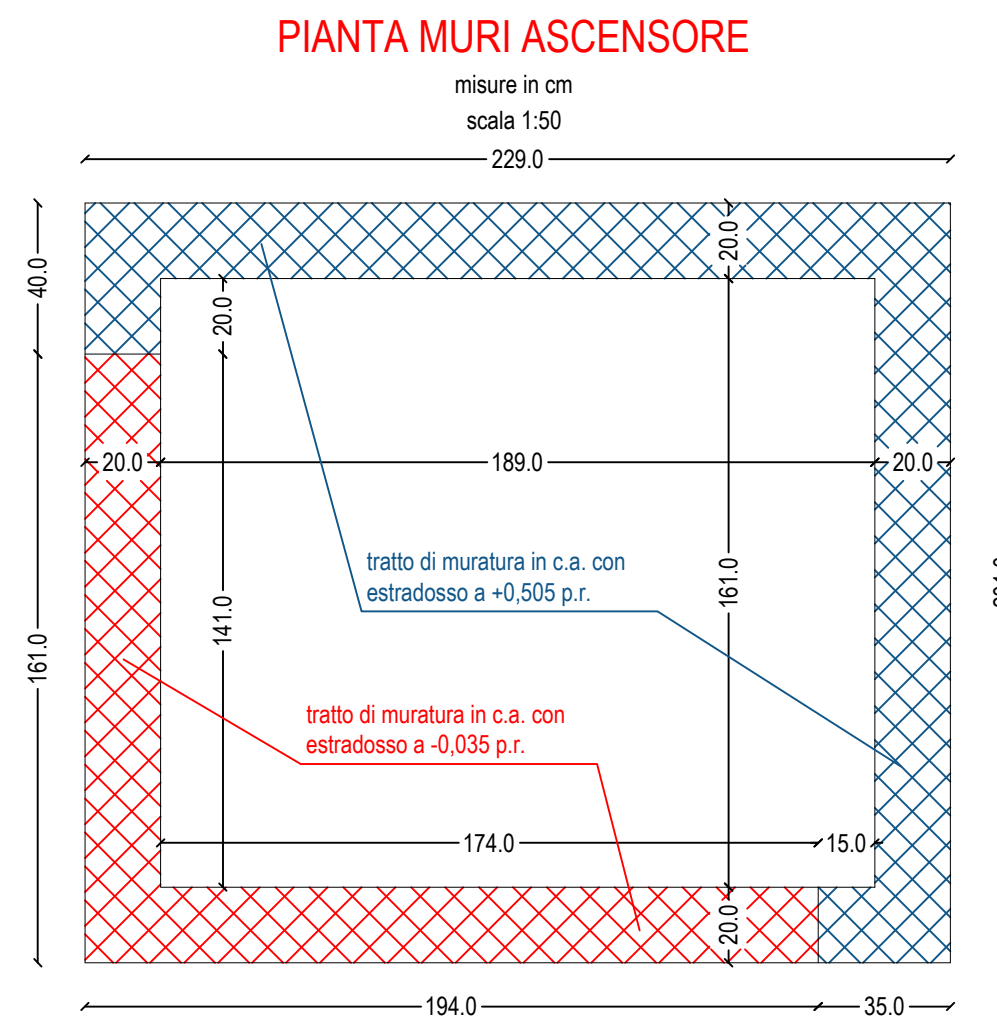

VERIFICARE LE MISURE
IN OPERA PRIMA DI
TAGLIARE I PROFILATI

LUNGHEZZA DI SOVRAPPOSIZIONE DEI FERRI		STAGIONATURA DEL CALCESTRUZZO:				
08	65 cm	Sviluppo della resistenza del calcestruzzo				
010	80 cm	Temperatura del calcestruzzo (°C)				
012	95 cm	5	10	15	5	10
014	110 cm	Condizioni ambientali durante la stagionatura				
016	130 cm	Tempi espressi in giorni				
018	140 cm	I) Non esposto ad insolazione diretta				
020	160 cm	Un deflato circolante ≥ 80%				
022	190 cm	2	2	1	3	3
		II) Isolazione diretta media o vento				
		di media velocità (v = 25%)				
		4	3	2	6	3
		III) Isolazione intensa o vento				
		di forte velocità (v < 50%)				
		4	3	2	10	8

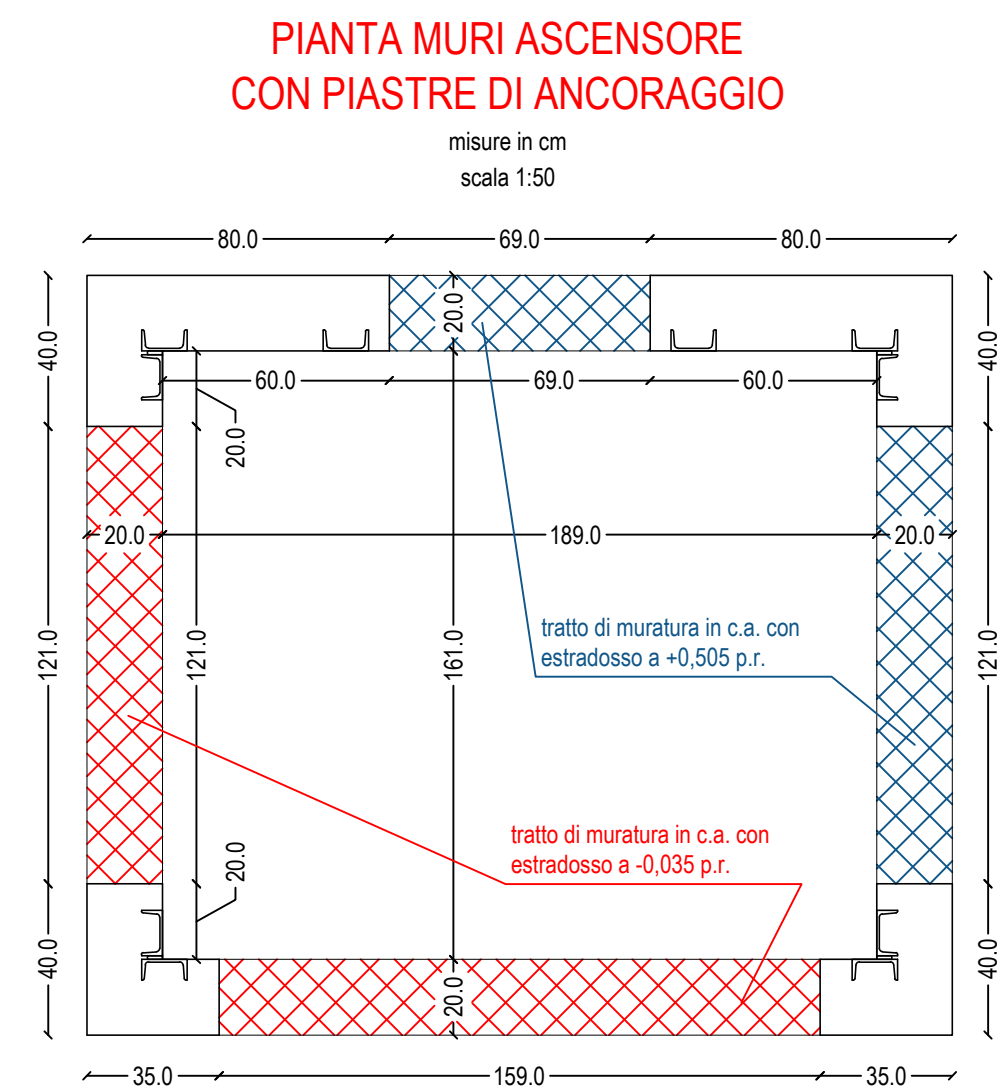

NOTE GENERALI:		PRESCRIZIONI E QUALITÀ DEI MATERIALI:	
- TUTTE LE MISURE SONO ESPRESSE IN CM.		CALCESTRUZZO E ACCIAIO PER C.A.	
LEGGENDA:		- RAPPORTO A.C. - MAX 1:50 per classi esecutive Xc1	

via Savola, 21046 Malnate (VA)

 Finanziato dall'Unione europea

PROGETTO ESECUTIVO RELATIVAMENTE ALL'INTERVENTO DI MANUTENZIONE
 STRAORDINARIA E RIFUNZIONALIZZAZIONE STABILE CASTELLO 1° MAGGIO
 REALIZZAZIONE DI UN ASCENSORE AL FINE DI ELIMINARE LE BARRIERE ARCHITETTONICHE.
 SISTEMAZIONE DEI SERRAMENTI E SOSTITUZIONE DELLA CENTRALE TERMICA
 CUP :B23D21000860001

Finanziata dall'Unione Europea - Next Generation EU, nell'Ambito della M5C2 - 2.1 "rigenerazione urbana"

COMMITTENTE

COMUNE DI MALNATE

Piazza Vittorio Veneto, 2
21046 MALNATE (VA)

PROGETTISTA

UNASTUDIO
ARCH. A. DALLA | ARCH. L. MAZZA

C.so Sempione 12 20154 MILANO
tel. +39 02 36558001
fax +39 02 36567331

COLLABORATOR
Arch. Sergio Gagliardi

TITOLO

OPERE STRUTTURALI
PIANO SEMINTERRATO
PIASTRE ANCORAGGIO ASCENSORE - PARTICOLARI COSTRUTTIVI

ELABORATO:

Str 06

SCALA: 1:50 1:5 DATA: MAGGIO 2023

www.unastudio.eu