



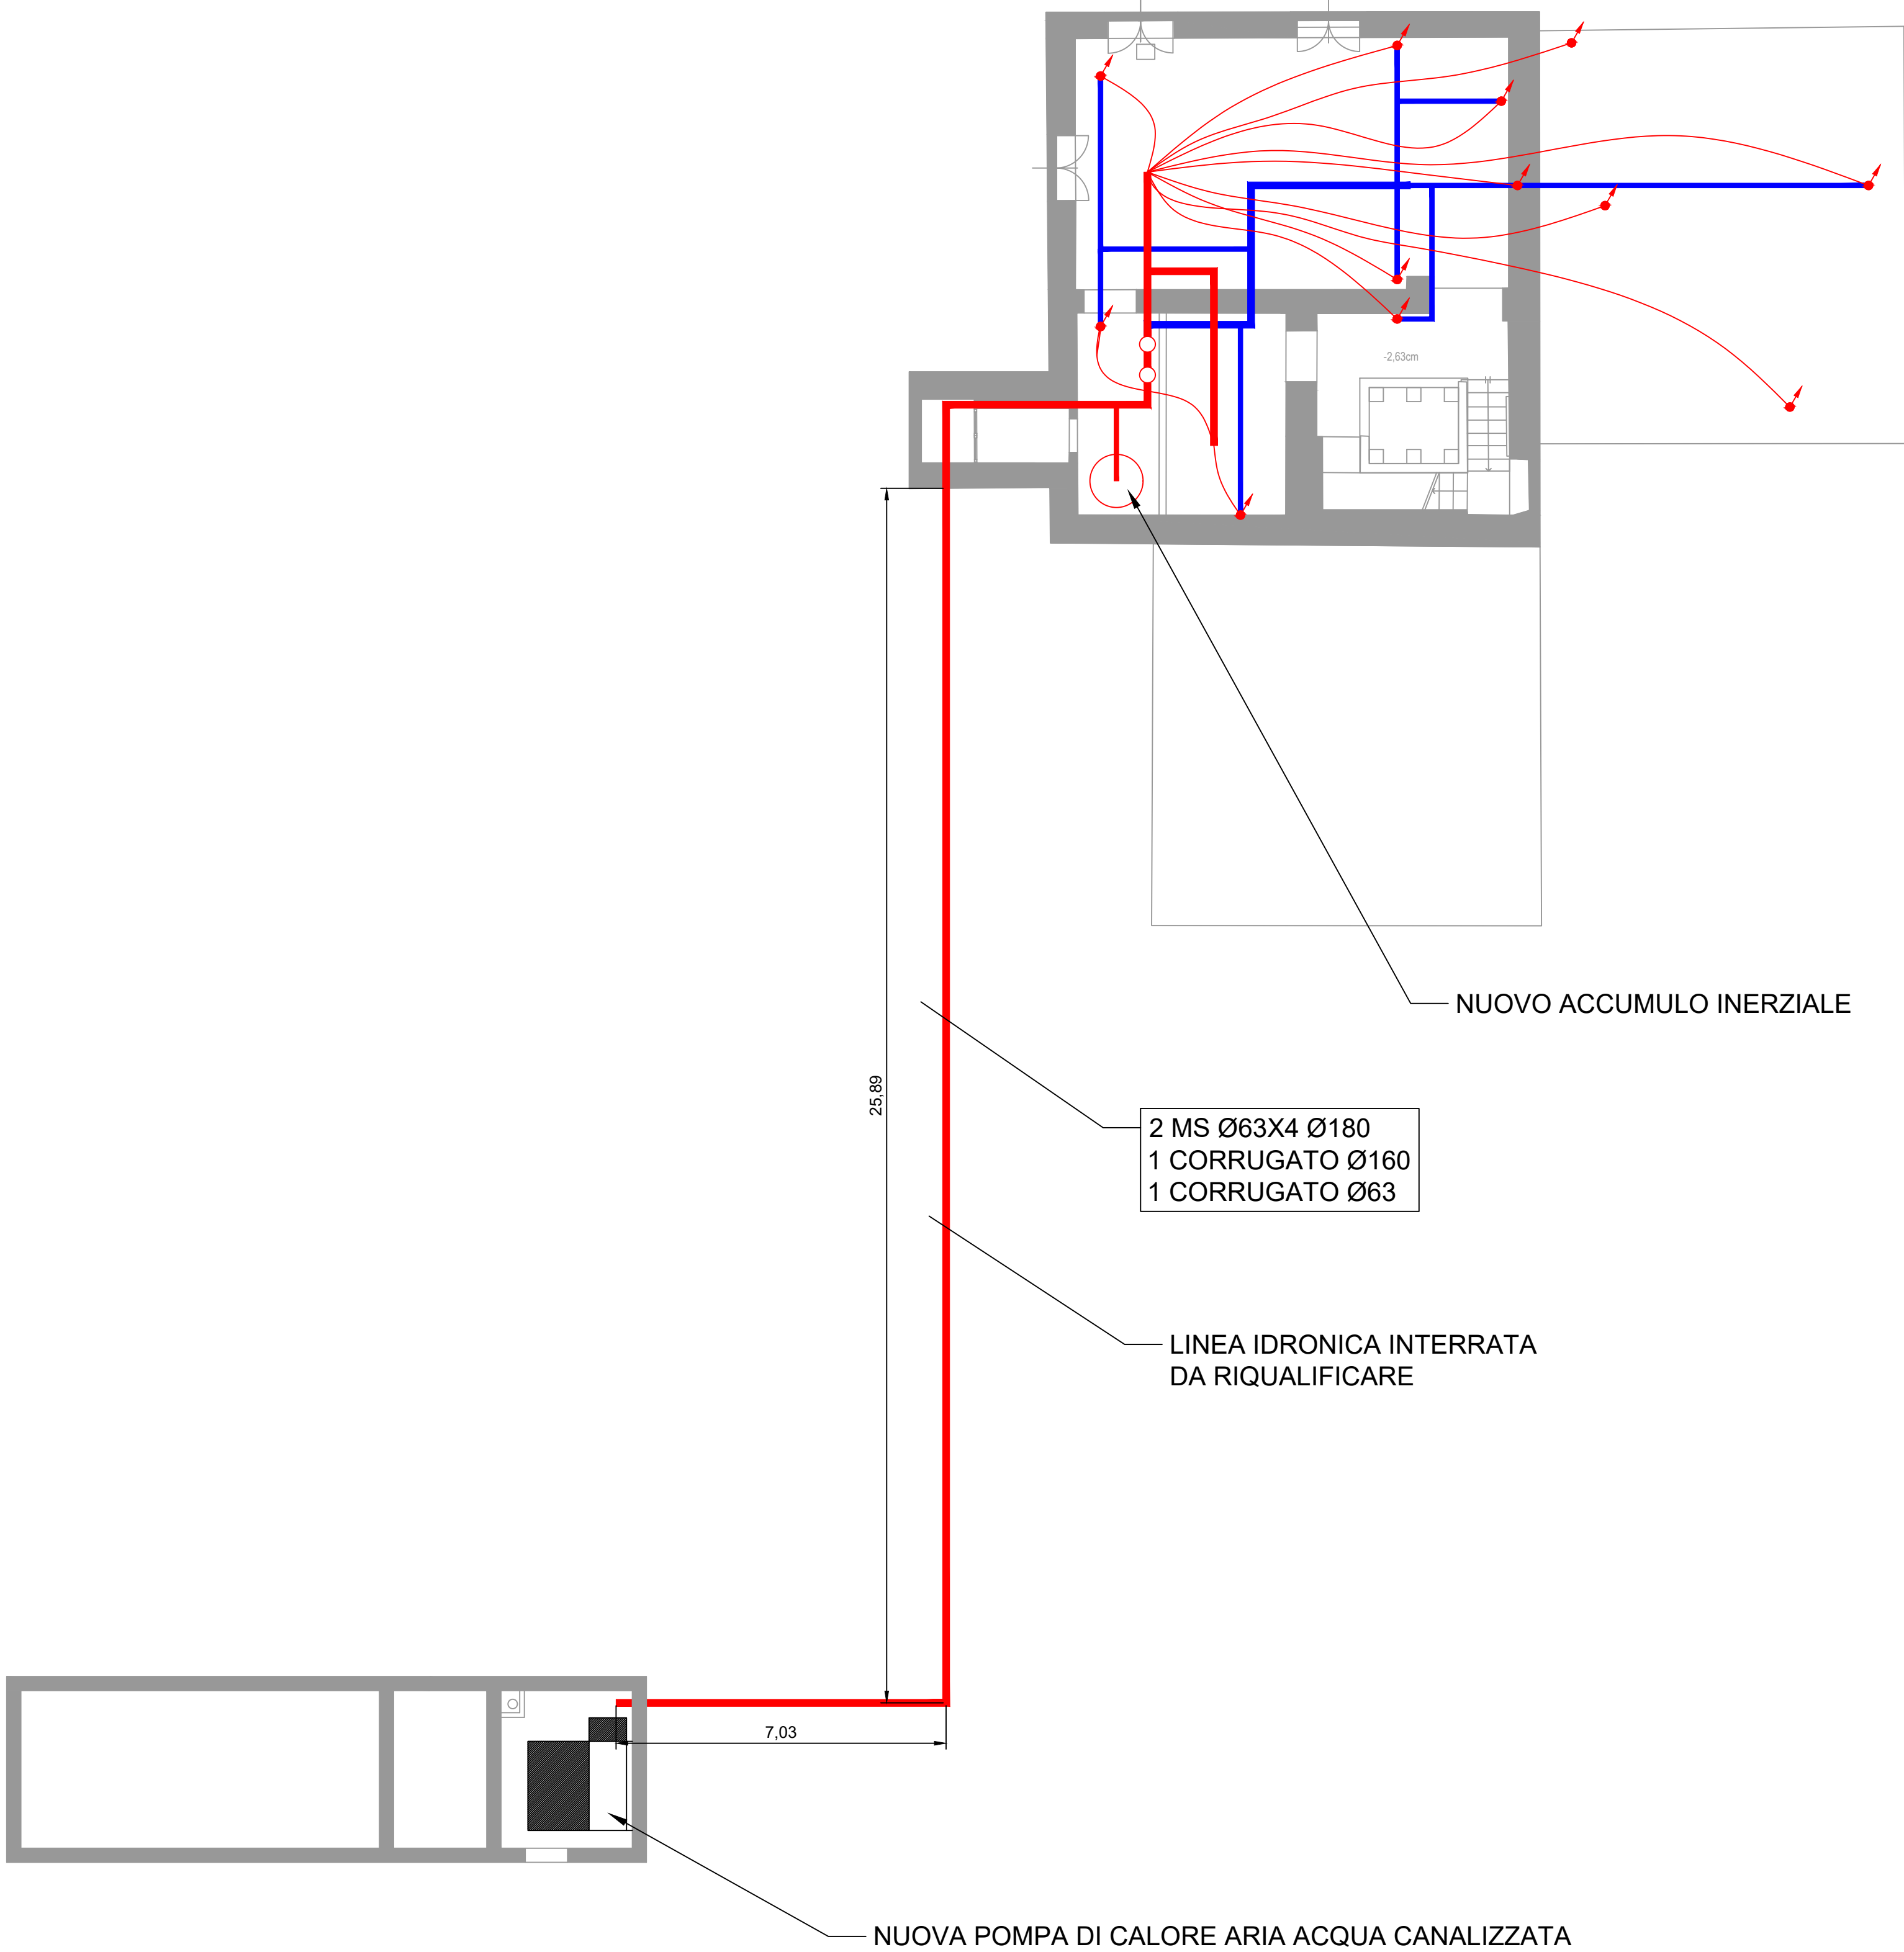

	LINEA DISTRIBUZIONE IDRONICA
	LINEA VERSO IL PIANO SUPERIORE
	LINEA VERSO IL PIANO INFERIORE

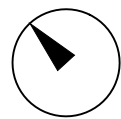

COMUNE DI :
MALNATE, VARESE - IT
Villa Ponzoni

via Savoia, 21046 Malnate (VA)



PROGETTO ESECUTIVO RELATIVAMENTE ALL'INTERVENTO DI MANUTENZIONE STRAORDINARIA E RIFUNZIONALIZZAZIONE STABILE CASTELLO 1° MAGGIO
REALIZZAZIONE DI UN ASCENSORE AL FINE DI ELIMINARE LE BARRIERE ARCHITETTONICHE, SISTEMAZIONE DEI SERRAMENTI E SOSTITUZIONE DELLA CENTRALE TERMICA
CUP :B23D21000860001

Finanziata dall'Unione Europea - Next Generation EU, nell'Ambito della M5C2 - 2.1 "rigenerazione urbana"

COMMITTENTE

COMUNE DI MALNATE

Piazza Vittorio Veneto, 2
21046 MALNATE (VA)



CITTÀ DI MALNATE
PROVINCIA DI VARESE

FIRMA PER ACCETTAZIONE - APPROVAZIONE

PROGETTISTA:


UNASTUDIO

ARCH. A. BAILA / ARCH. L. MAZZA

C.so Sempione 12 20154 MILANO

tel. +39 02 36558001
fax +39 02 3656783
email: info@unastudio.eu www.unastudio.eu

PROTOCOLLO UFFICI

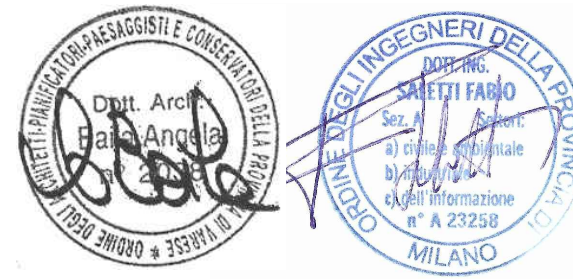

TITOLO:
**PLANIMETRIA GENERALE
IMPIANTI**

ELABORATO:

109

DATA: **APRILE 2023**

