




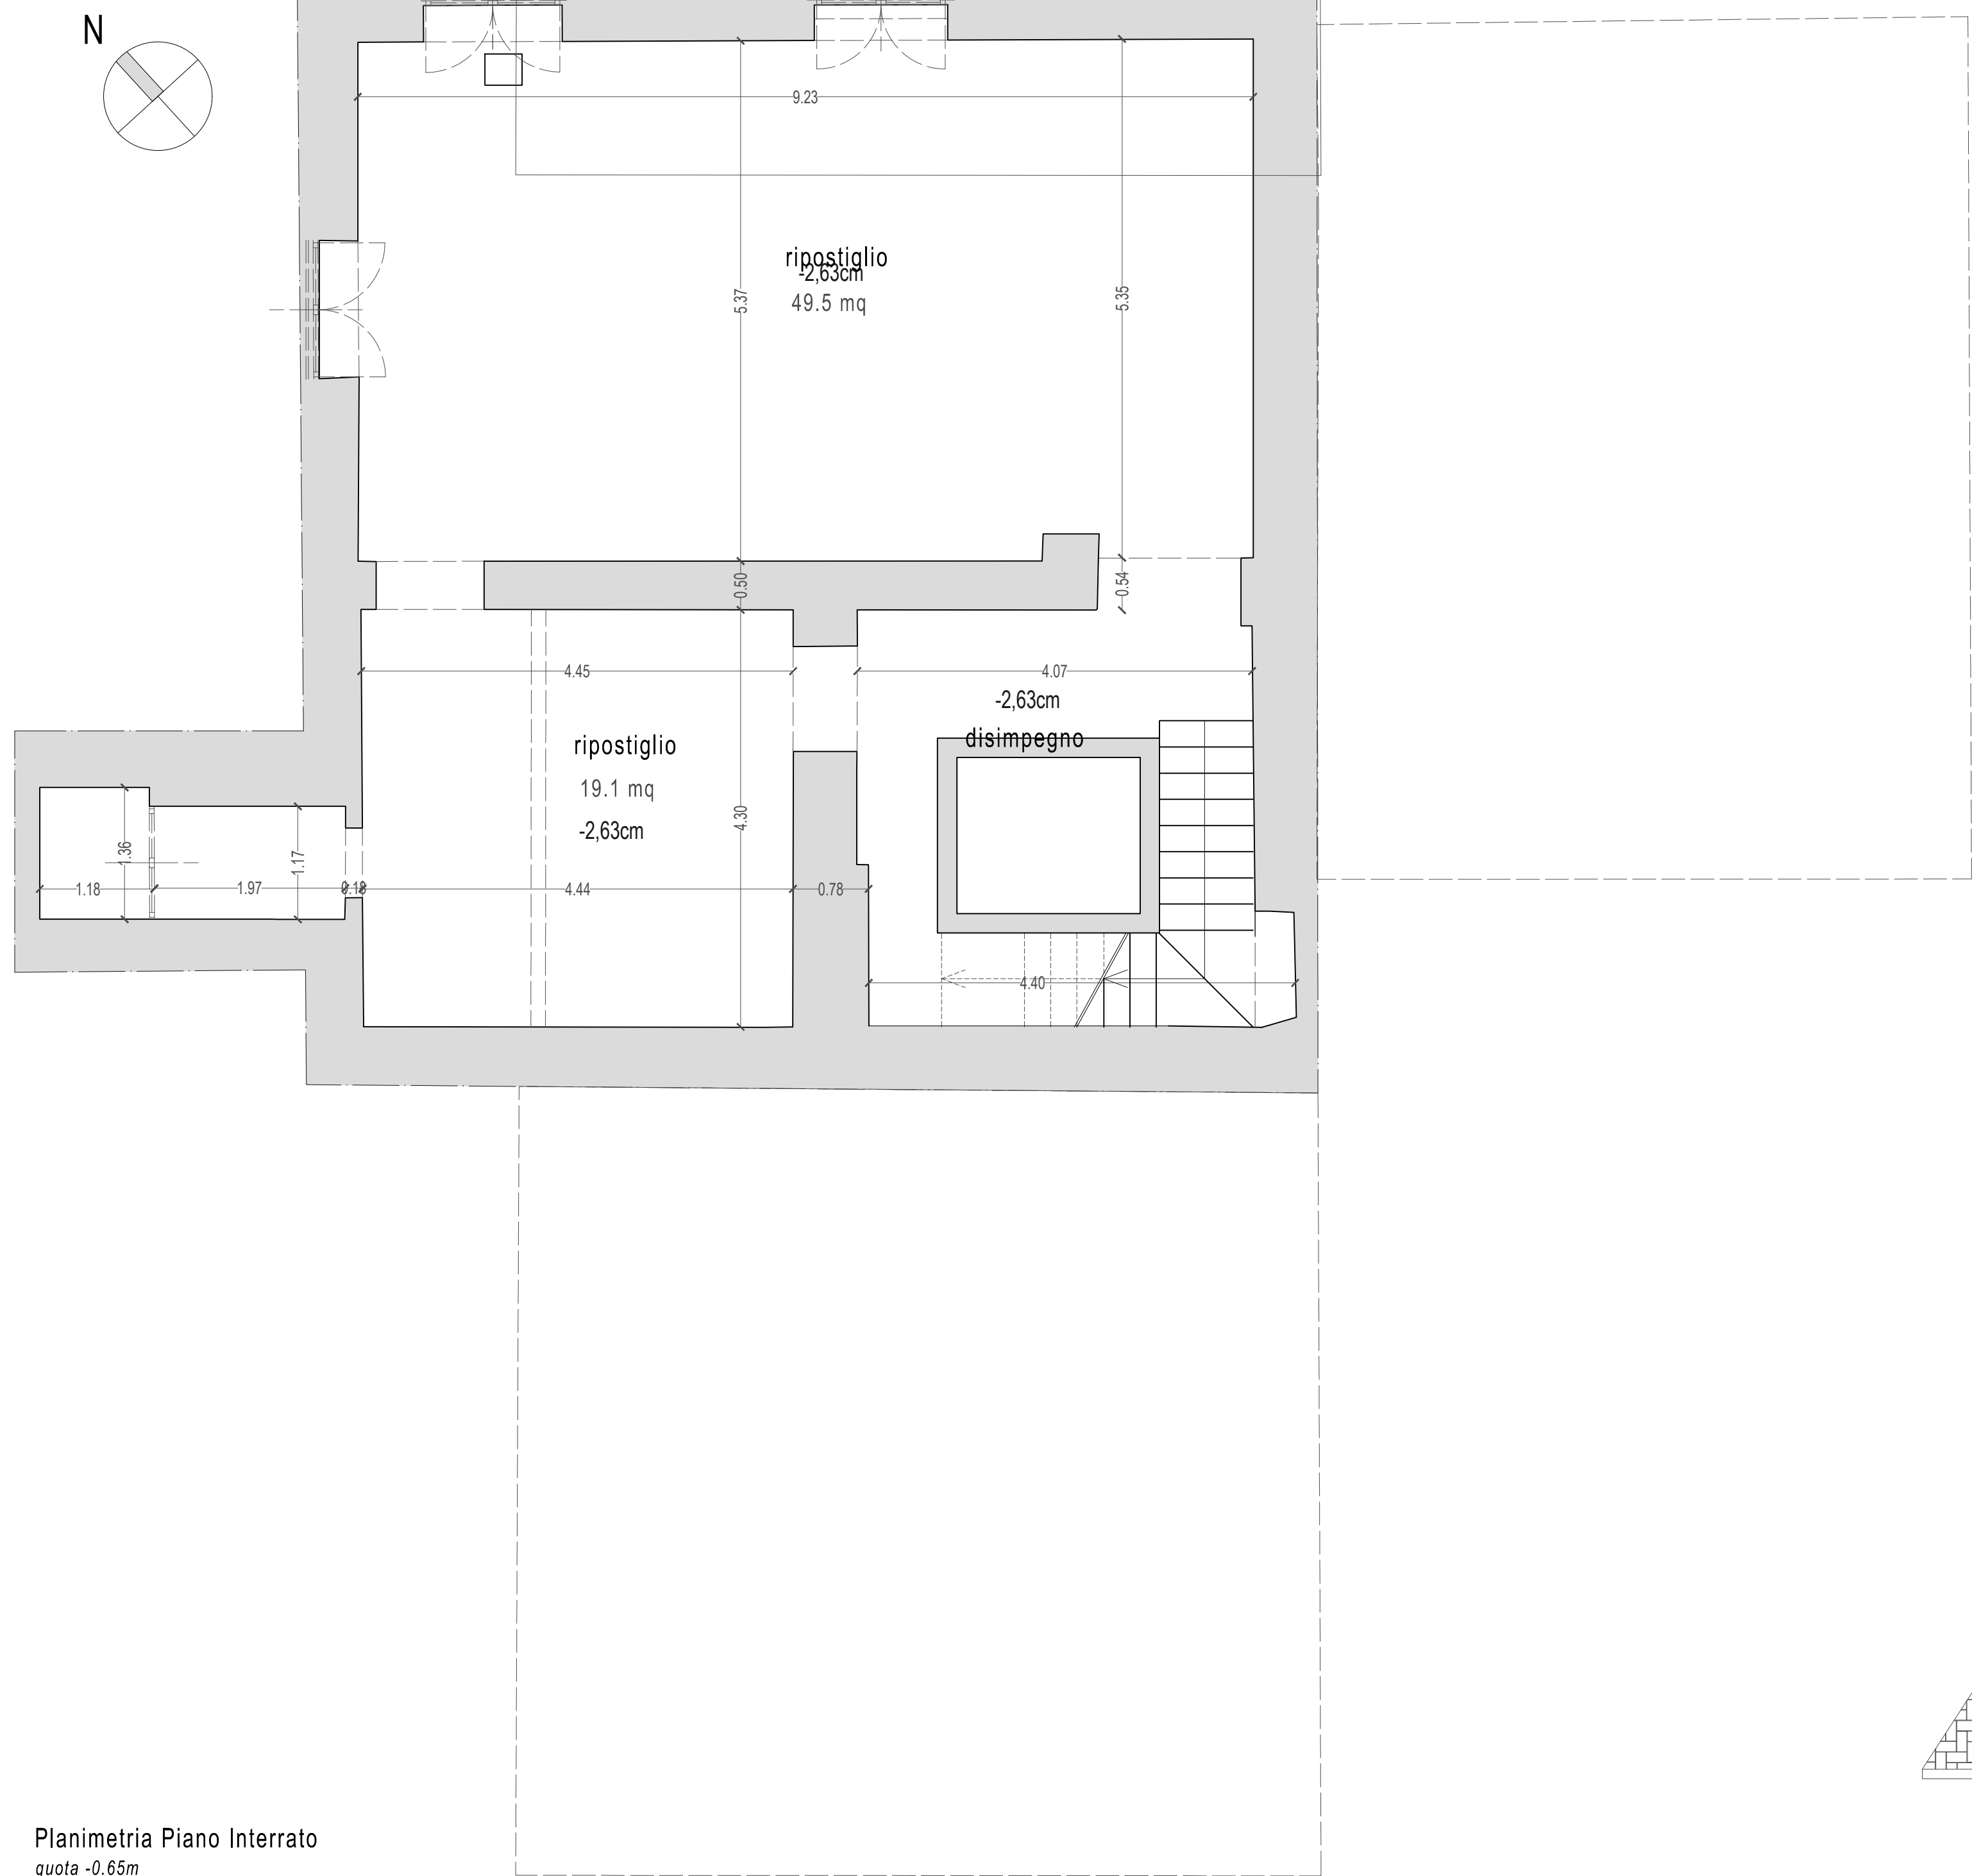



Planimetria Piano Interrato
quota -0.65m

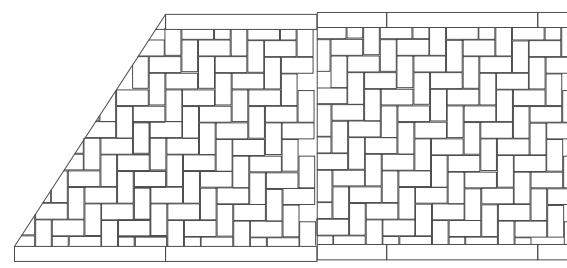

Planimetria Piano Rialzato
quota +2.50m

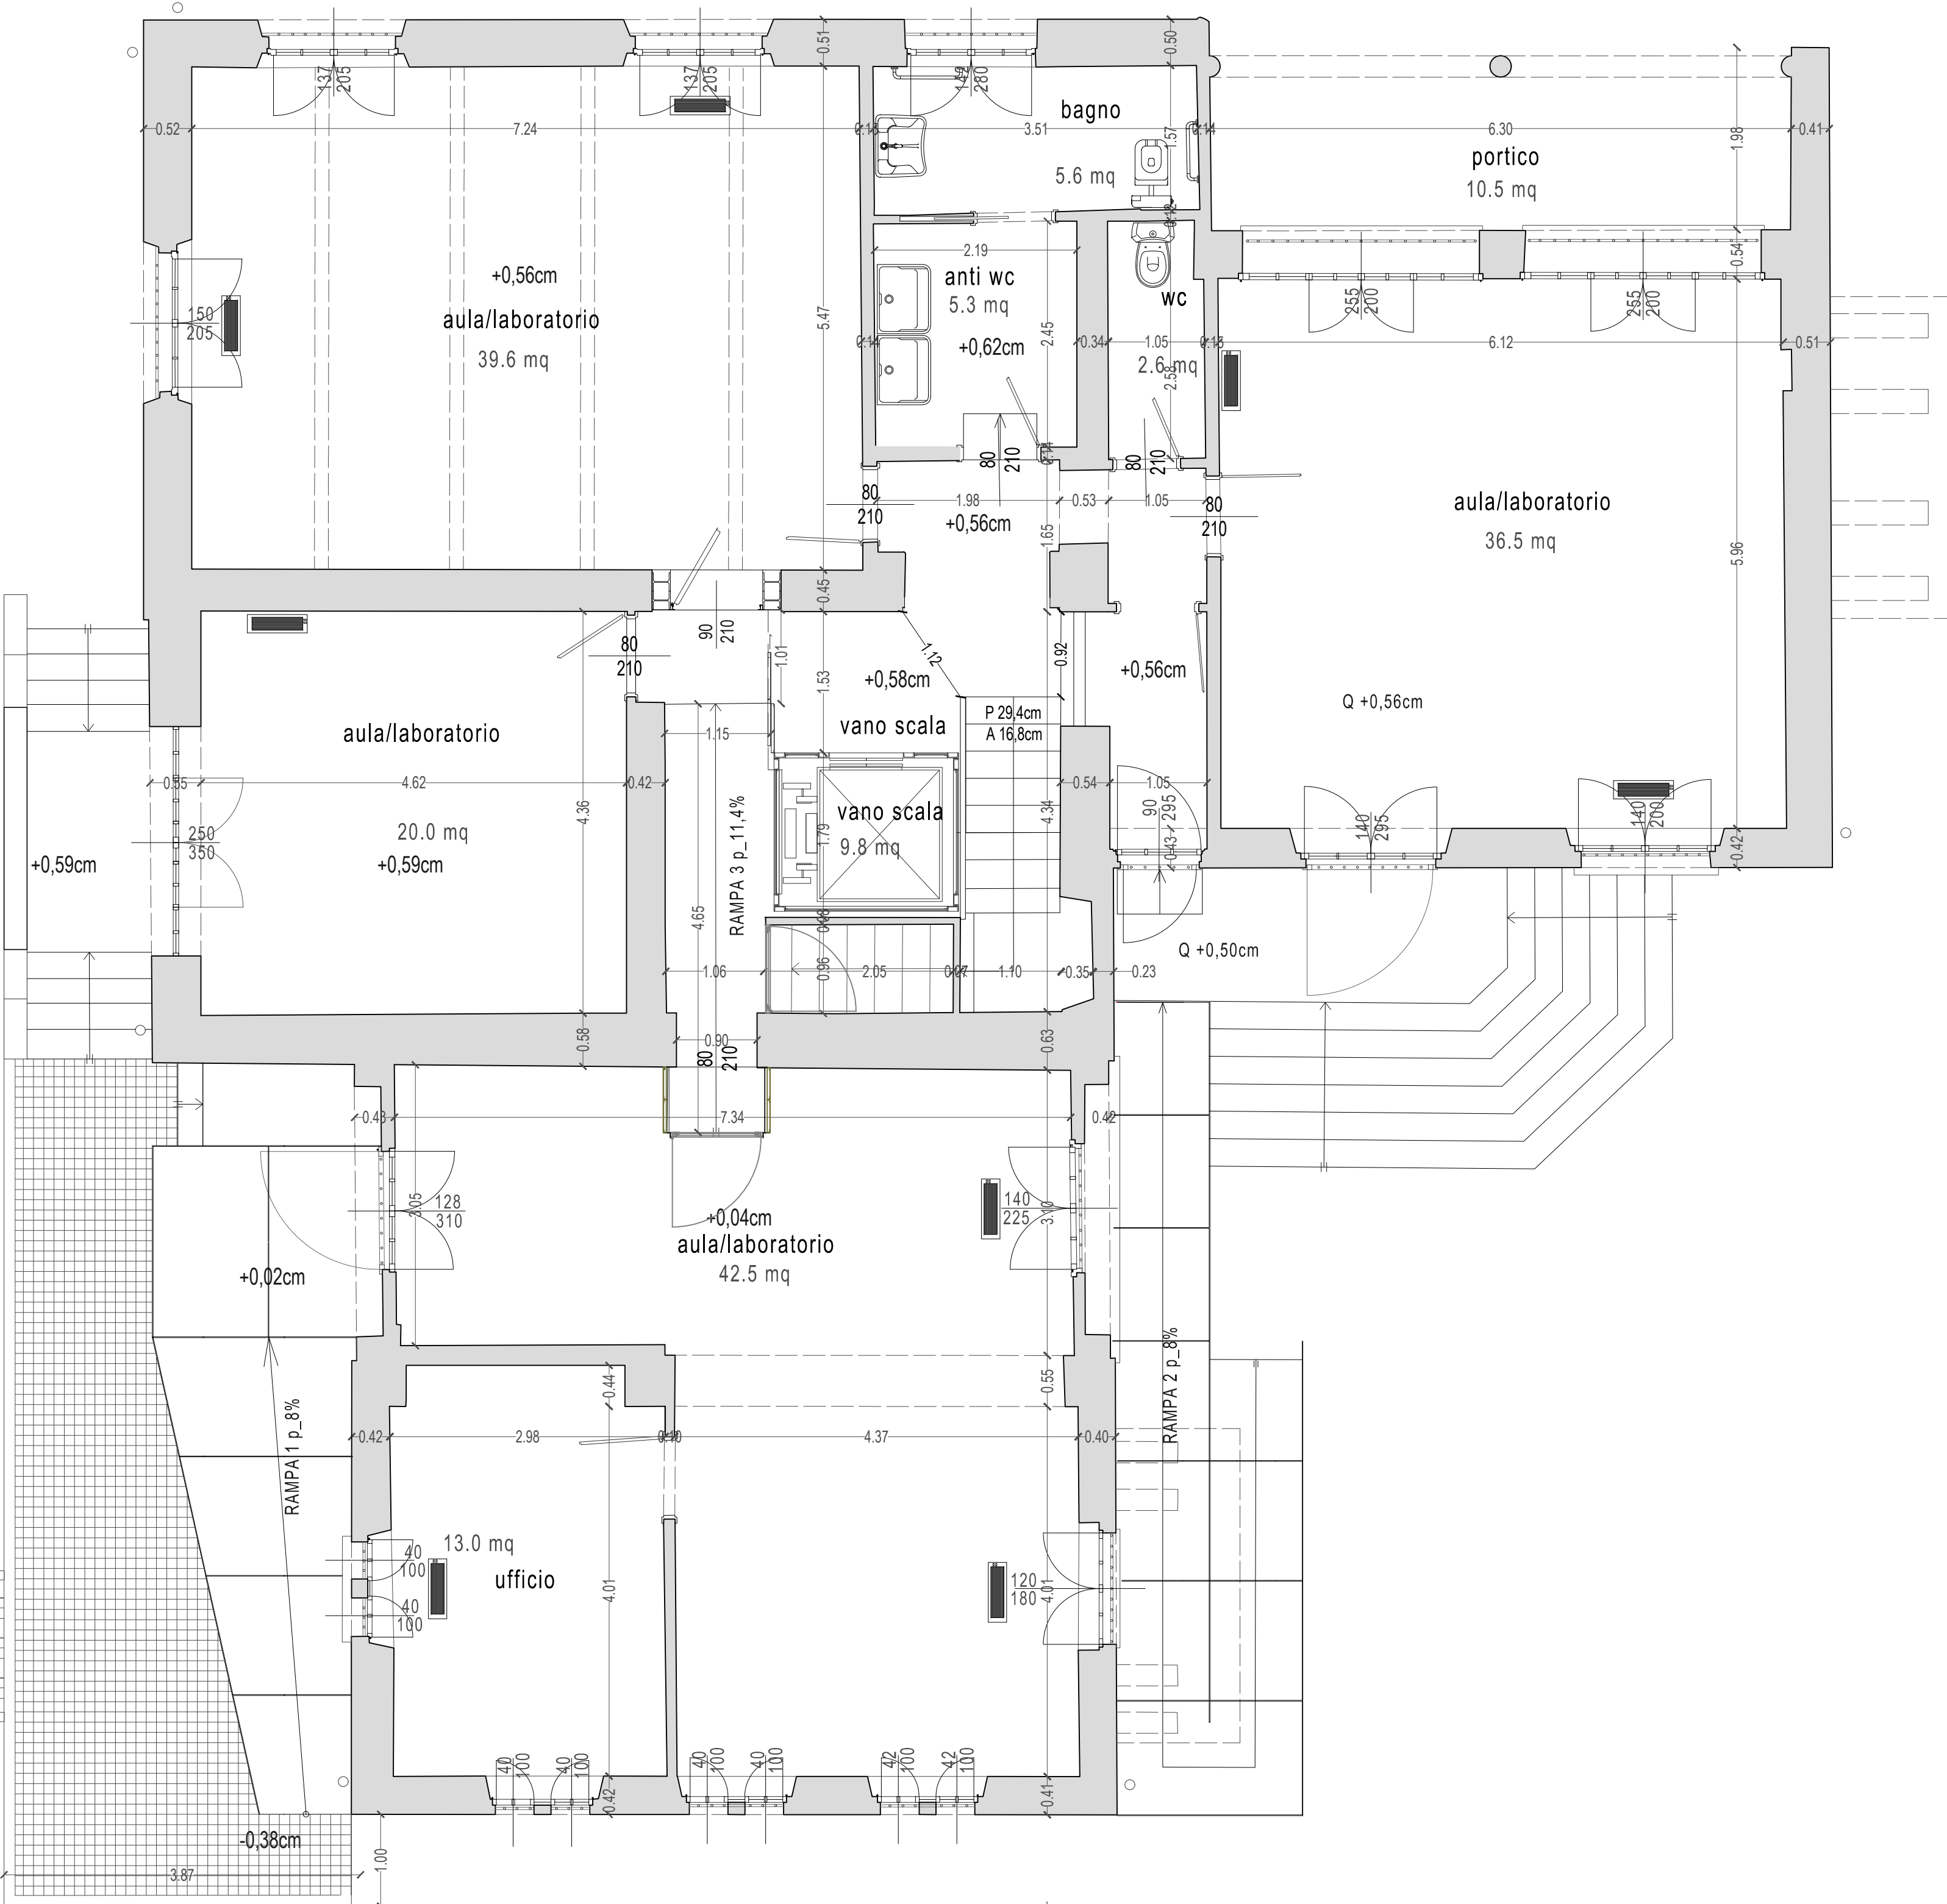

Planimetria Piano Secondo
quota +10.40m

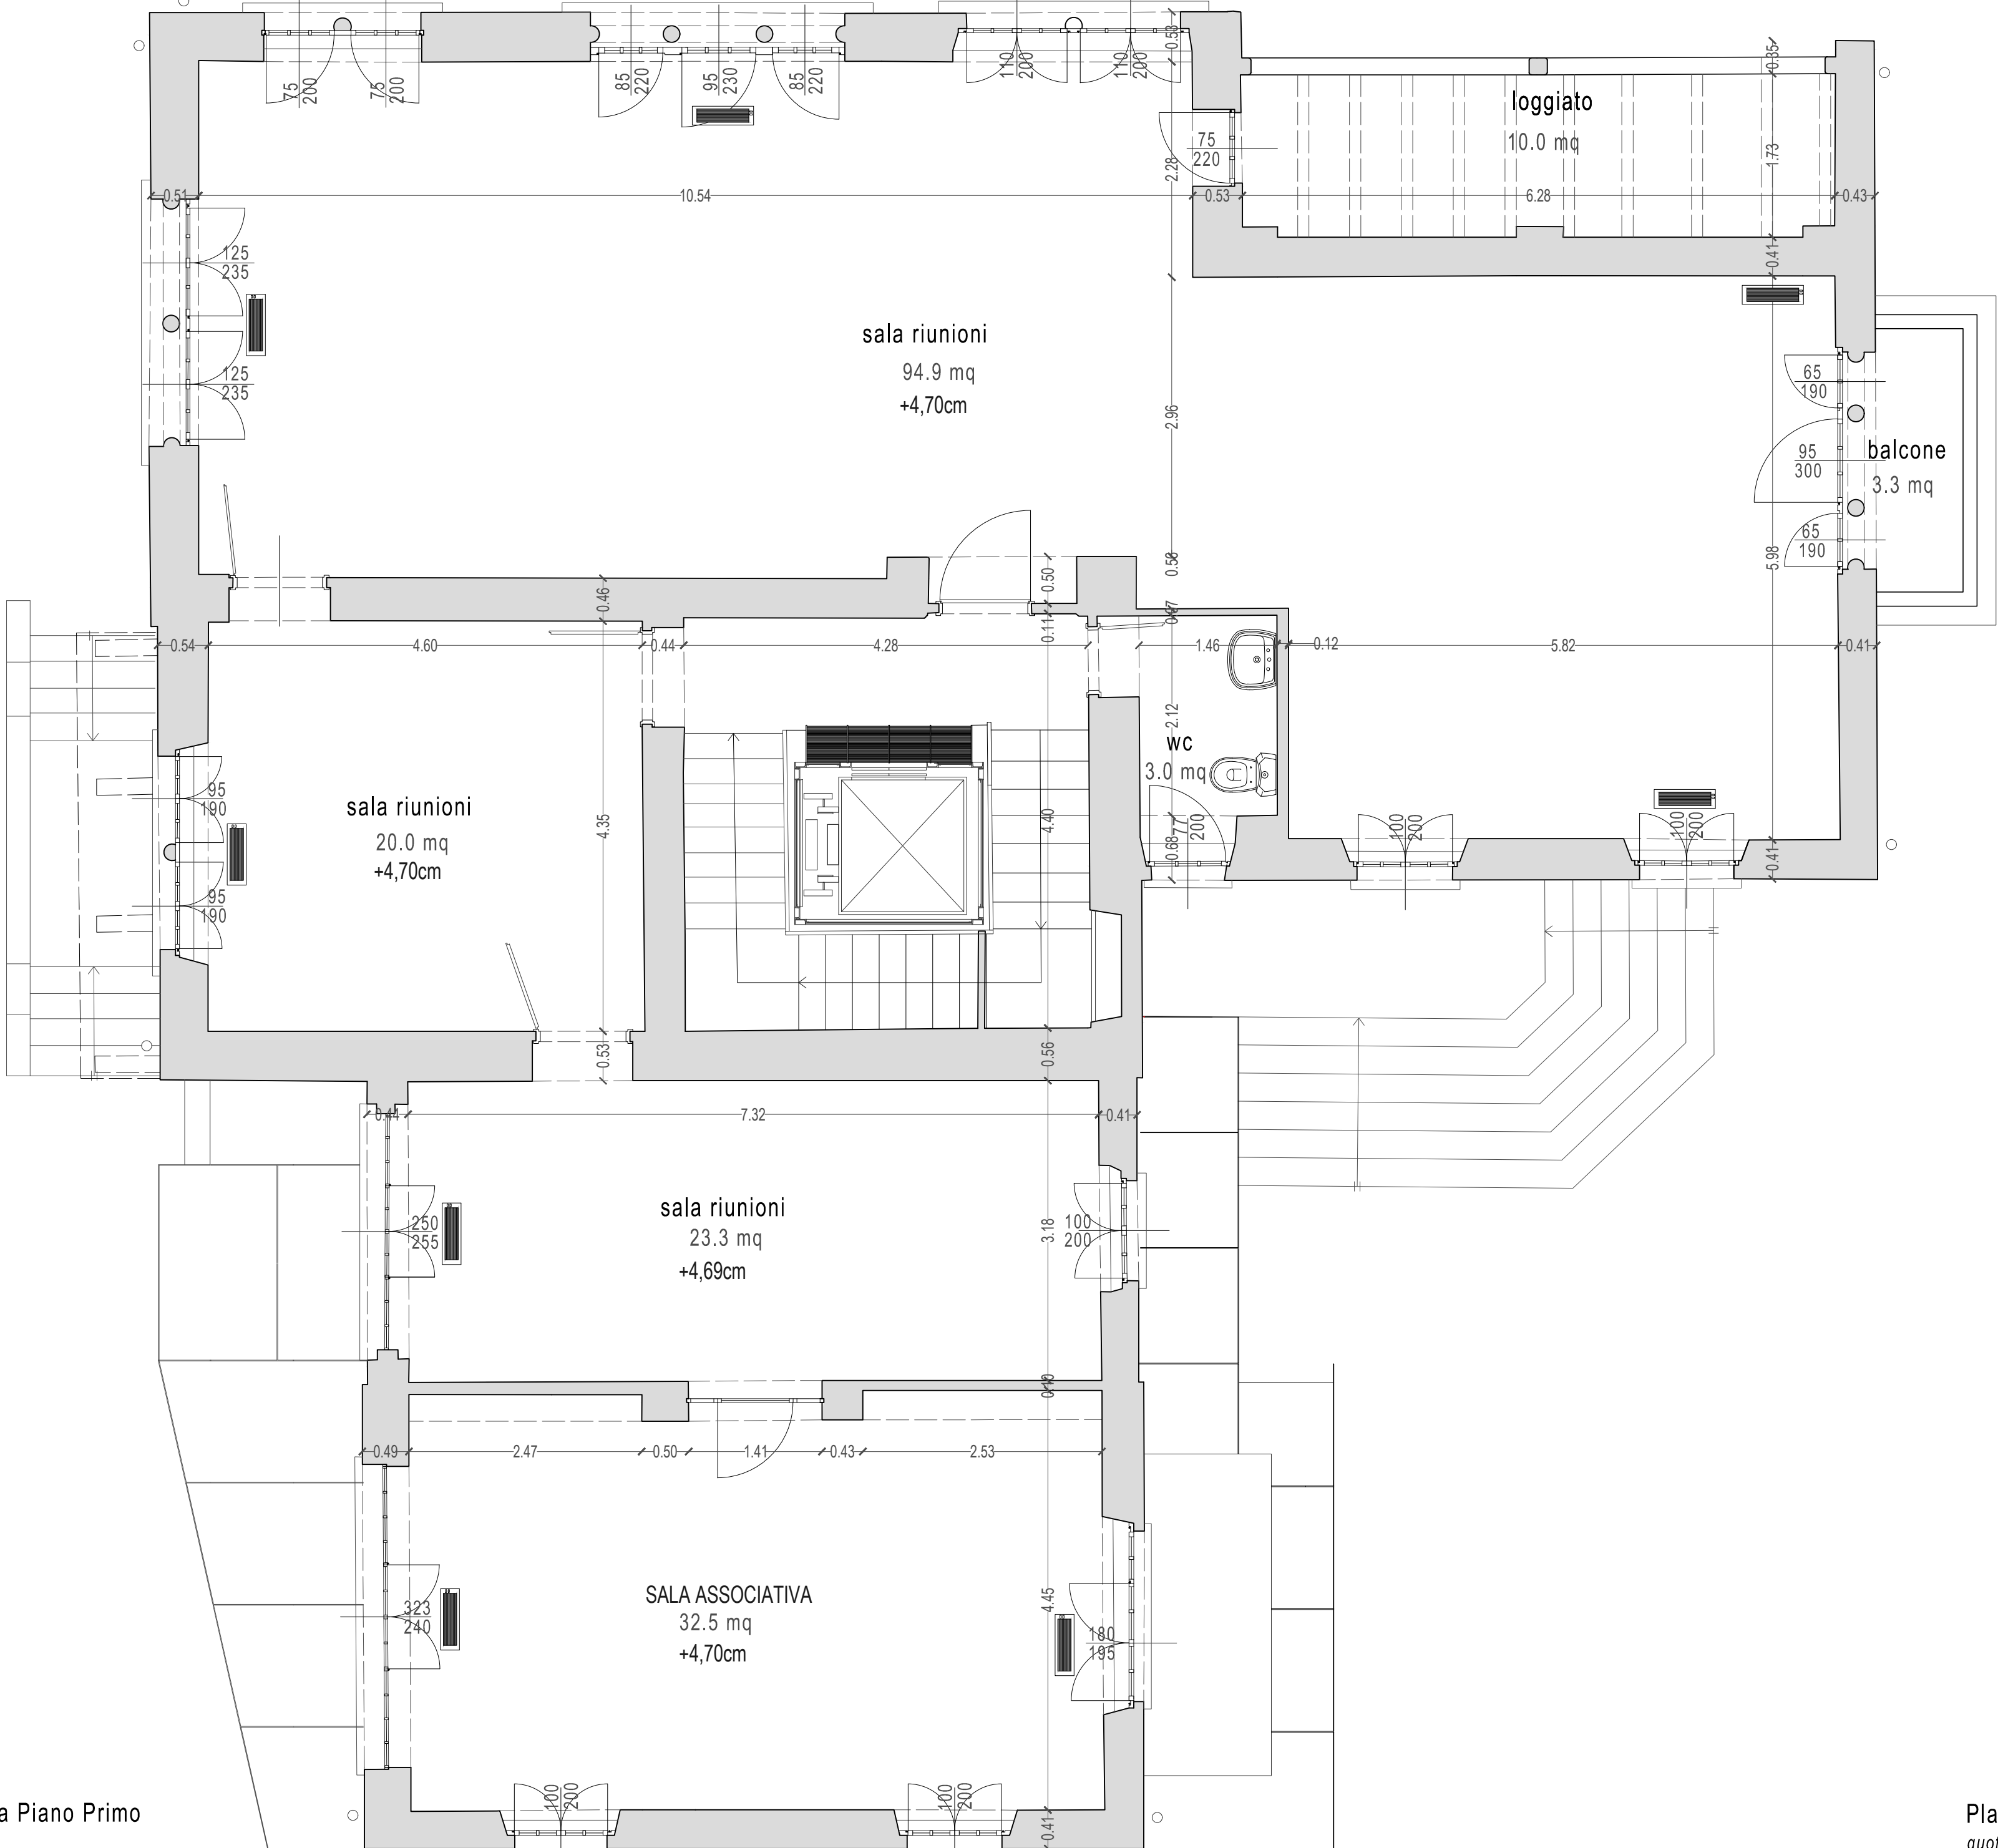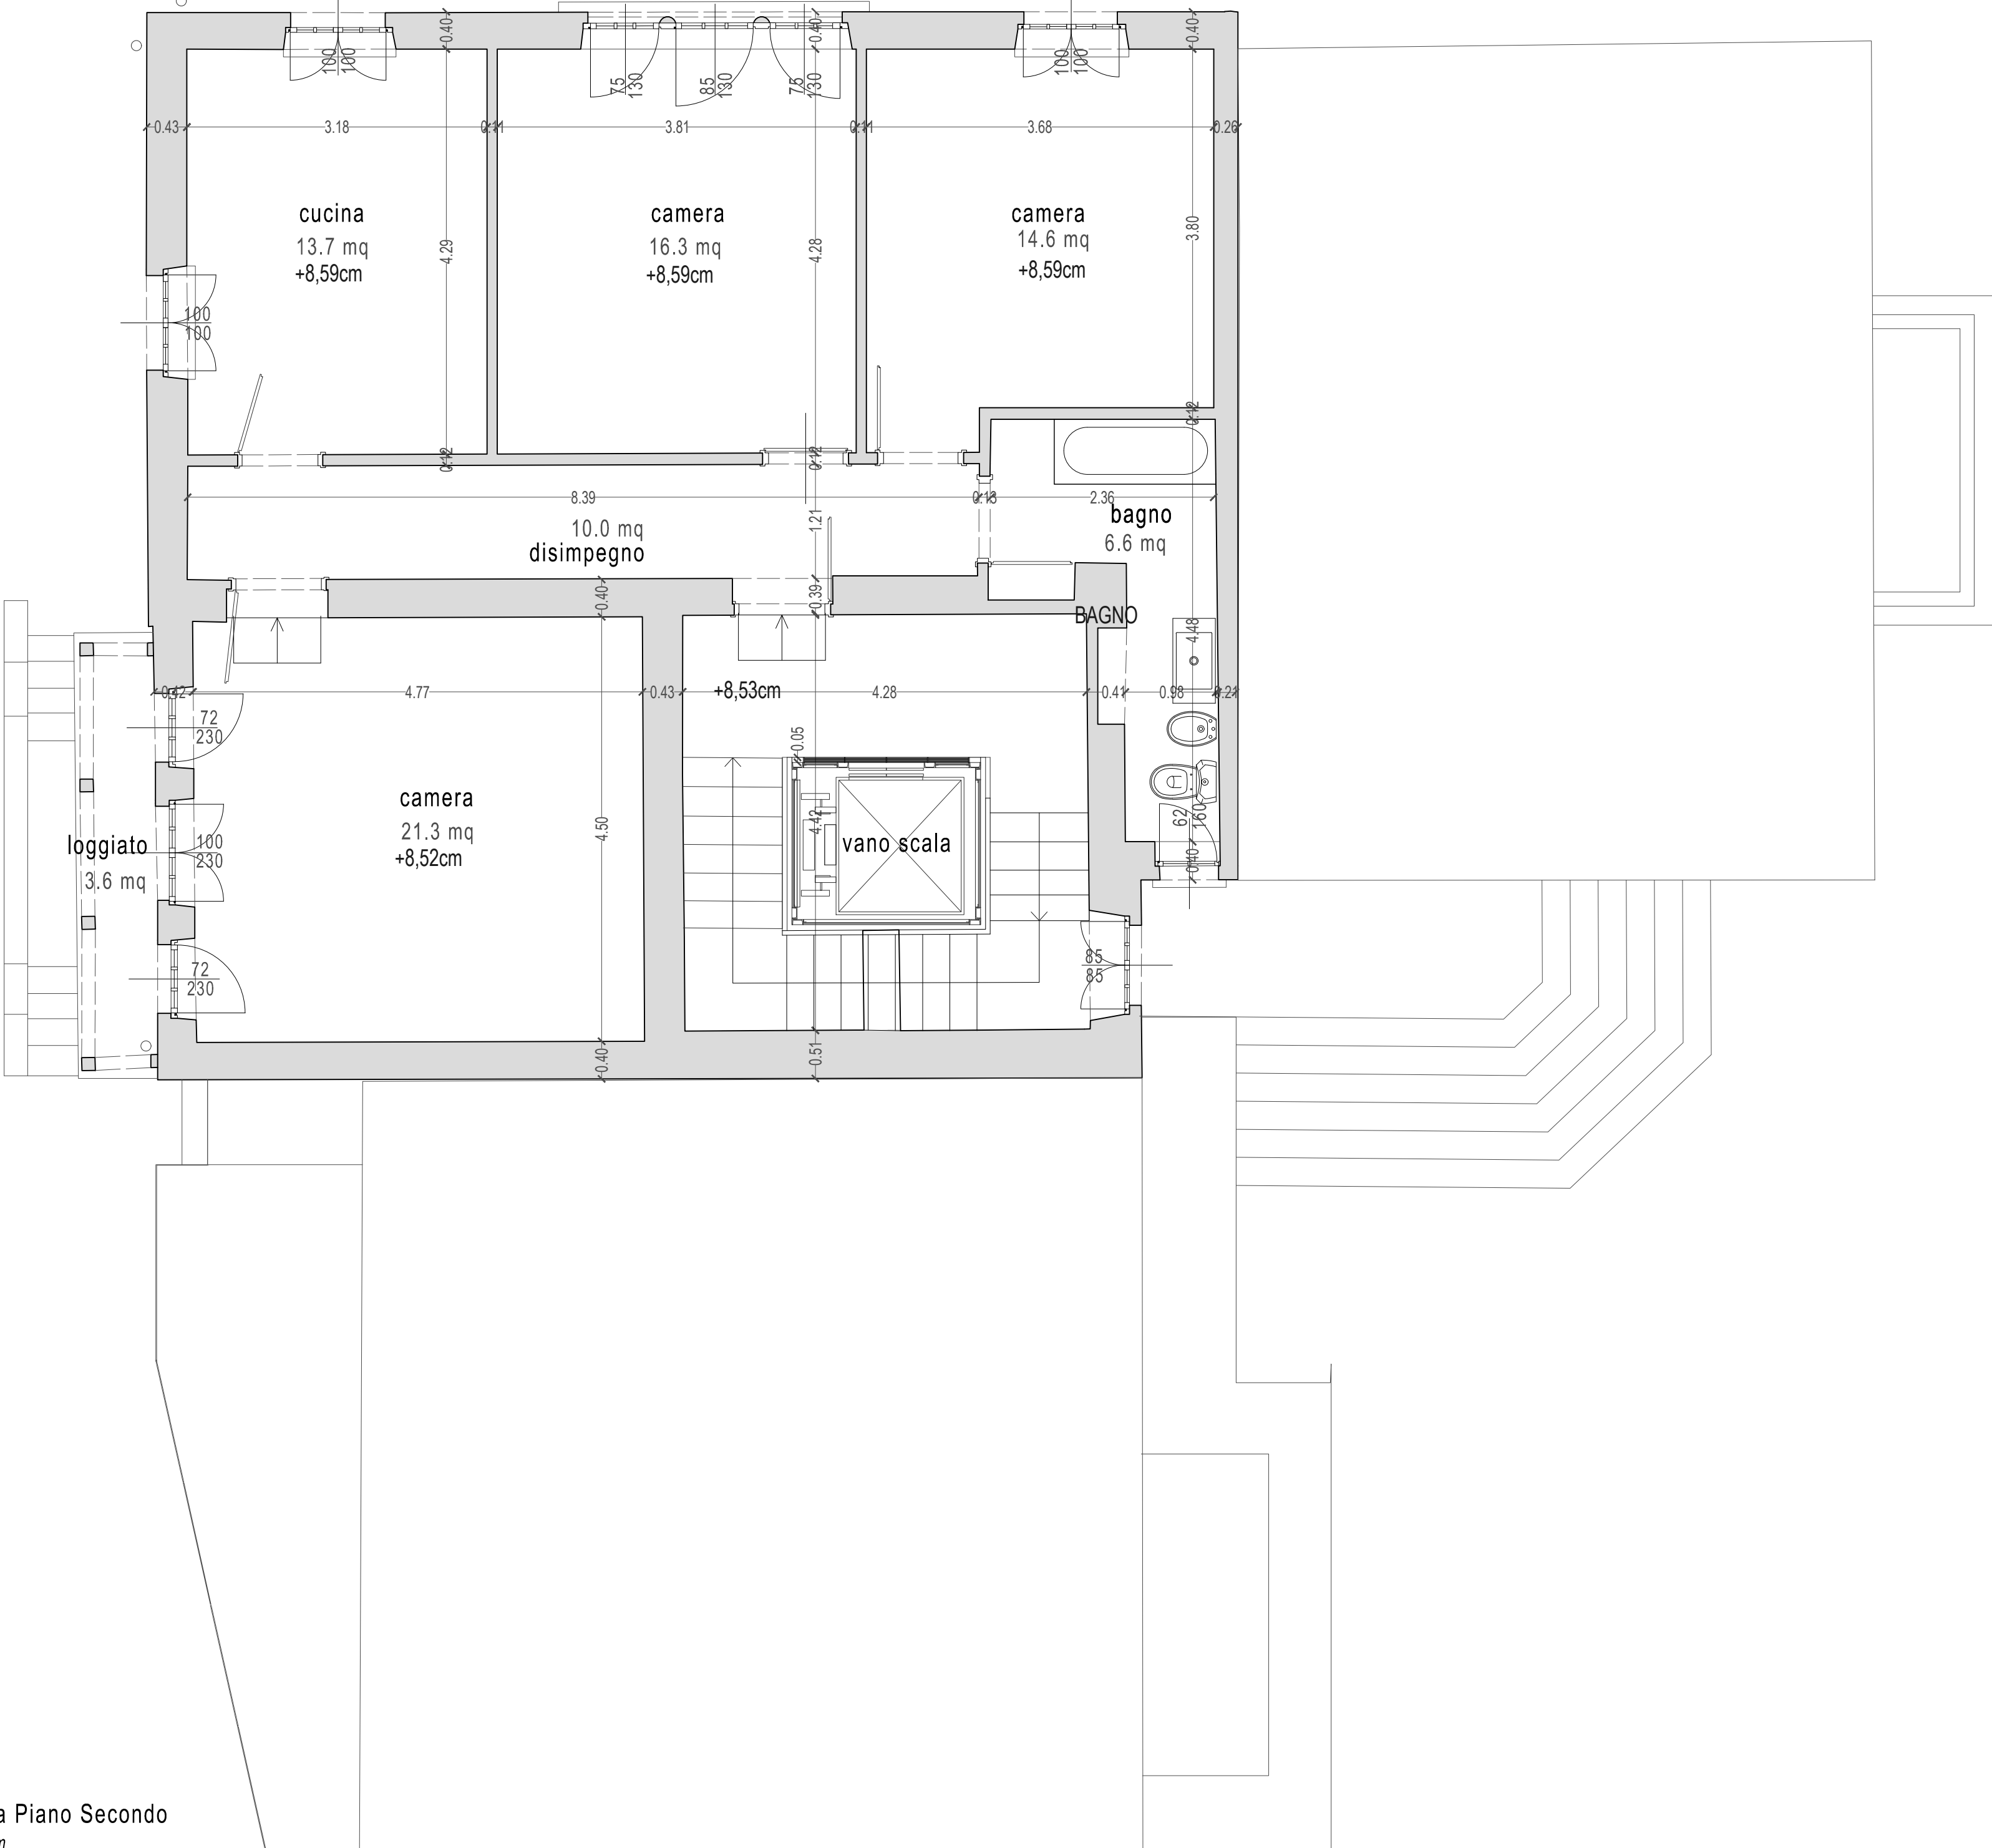

Planimetria Piano Primo
quota +6.50m

NOTA BENE: l'edificio è ben descritto nelle sue parti nella relazione generale e negli abachi degli elementi.

COMUNE DI :
MALNATE, VARESE - IT
Villa Ponzone

via Savoia, 21046 Malnate (VA)



PROGETTO ESECUTIVO RELATIVAMENTE ALL'INTERVENTO DI MANUTENZIONE STRAORDINARIA E RIFUNZIONALIZZAZIONE STABILE CASTELLO I° MAGGIO REALIZZAZIONE DI UN ASCENSORE AL FINE DI ELIMINARE LE BARRIERE ARCHITETTONICHE, SISTEMAZIONE DEI SERRAMENTI E SOSTITUZIONE DELLA CENTRALE TERMICA CUP: B23D21000860001

Finanziata dall'Unione Europea - Next Generation EU, nell'Ambito della MSC2 - 2.1 "rigenerazione urbana"

COMITENTE:
COMUNE DI MALNATE
Piazza Vittorio Veneto, 2
21046 MALNATE (VA)

PROGETTISTA:
UNASTUDIO
ARCH. A. BALLO / ARCH. L. BAZZA
C.so Sempione 12 20156 MILANO
tel. +39 02 8608001 fax +39 02 8608015
email: info@unastudio.com www.unastudio.it

TITOLO:
PROGETTO
Pianta Seminterrato - Rialzato - Primo - Secondo

ELABORATO:
A12 Rev.1

SCALA: 1:50 DATA: MAGGIO 2023

A TERMINE DELLE VIGENTI LEGGI SU DIRITTI D'AUTORE QUESTO DISEGNO NON PUO' ESSERE COPiato O RIPRODOTTO SENZA L'AUTORIZZAZIONE DEL PROGETTISTA