


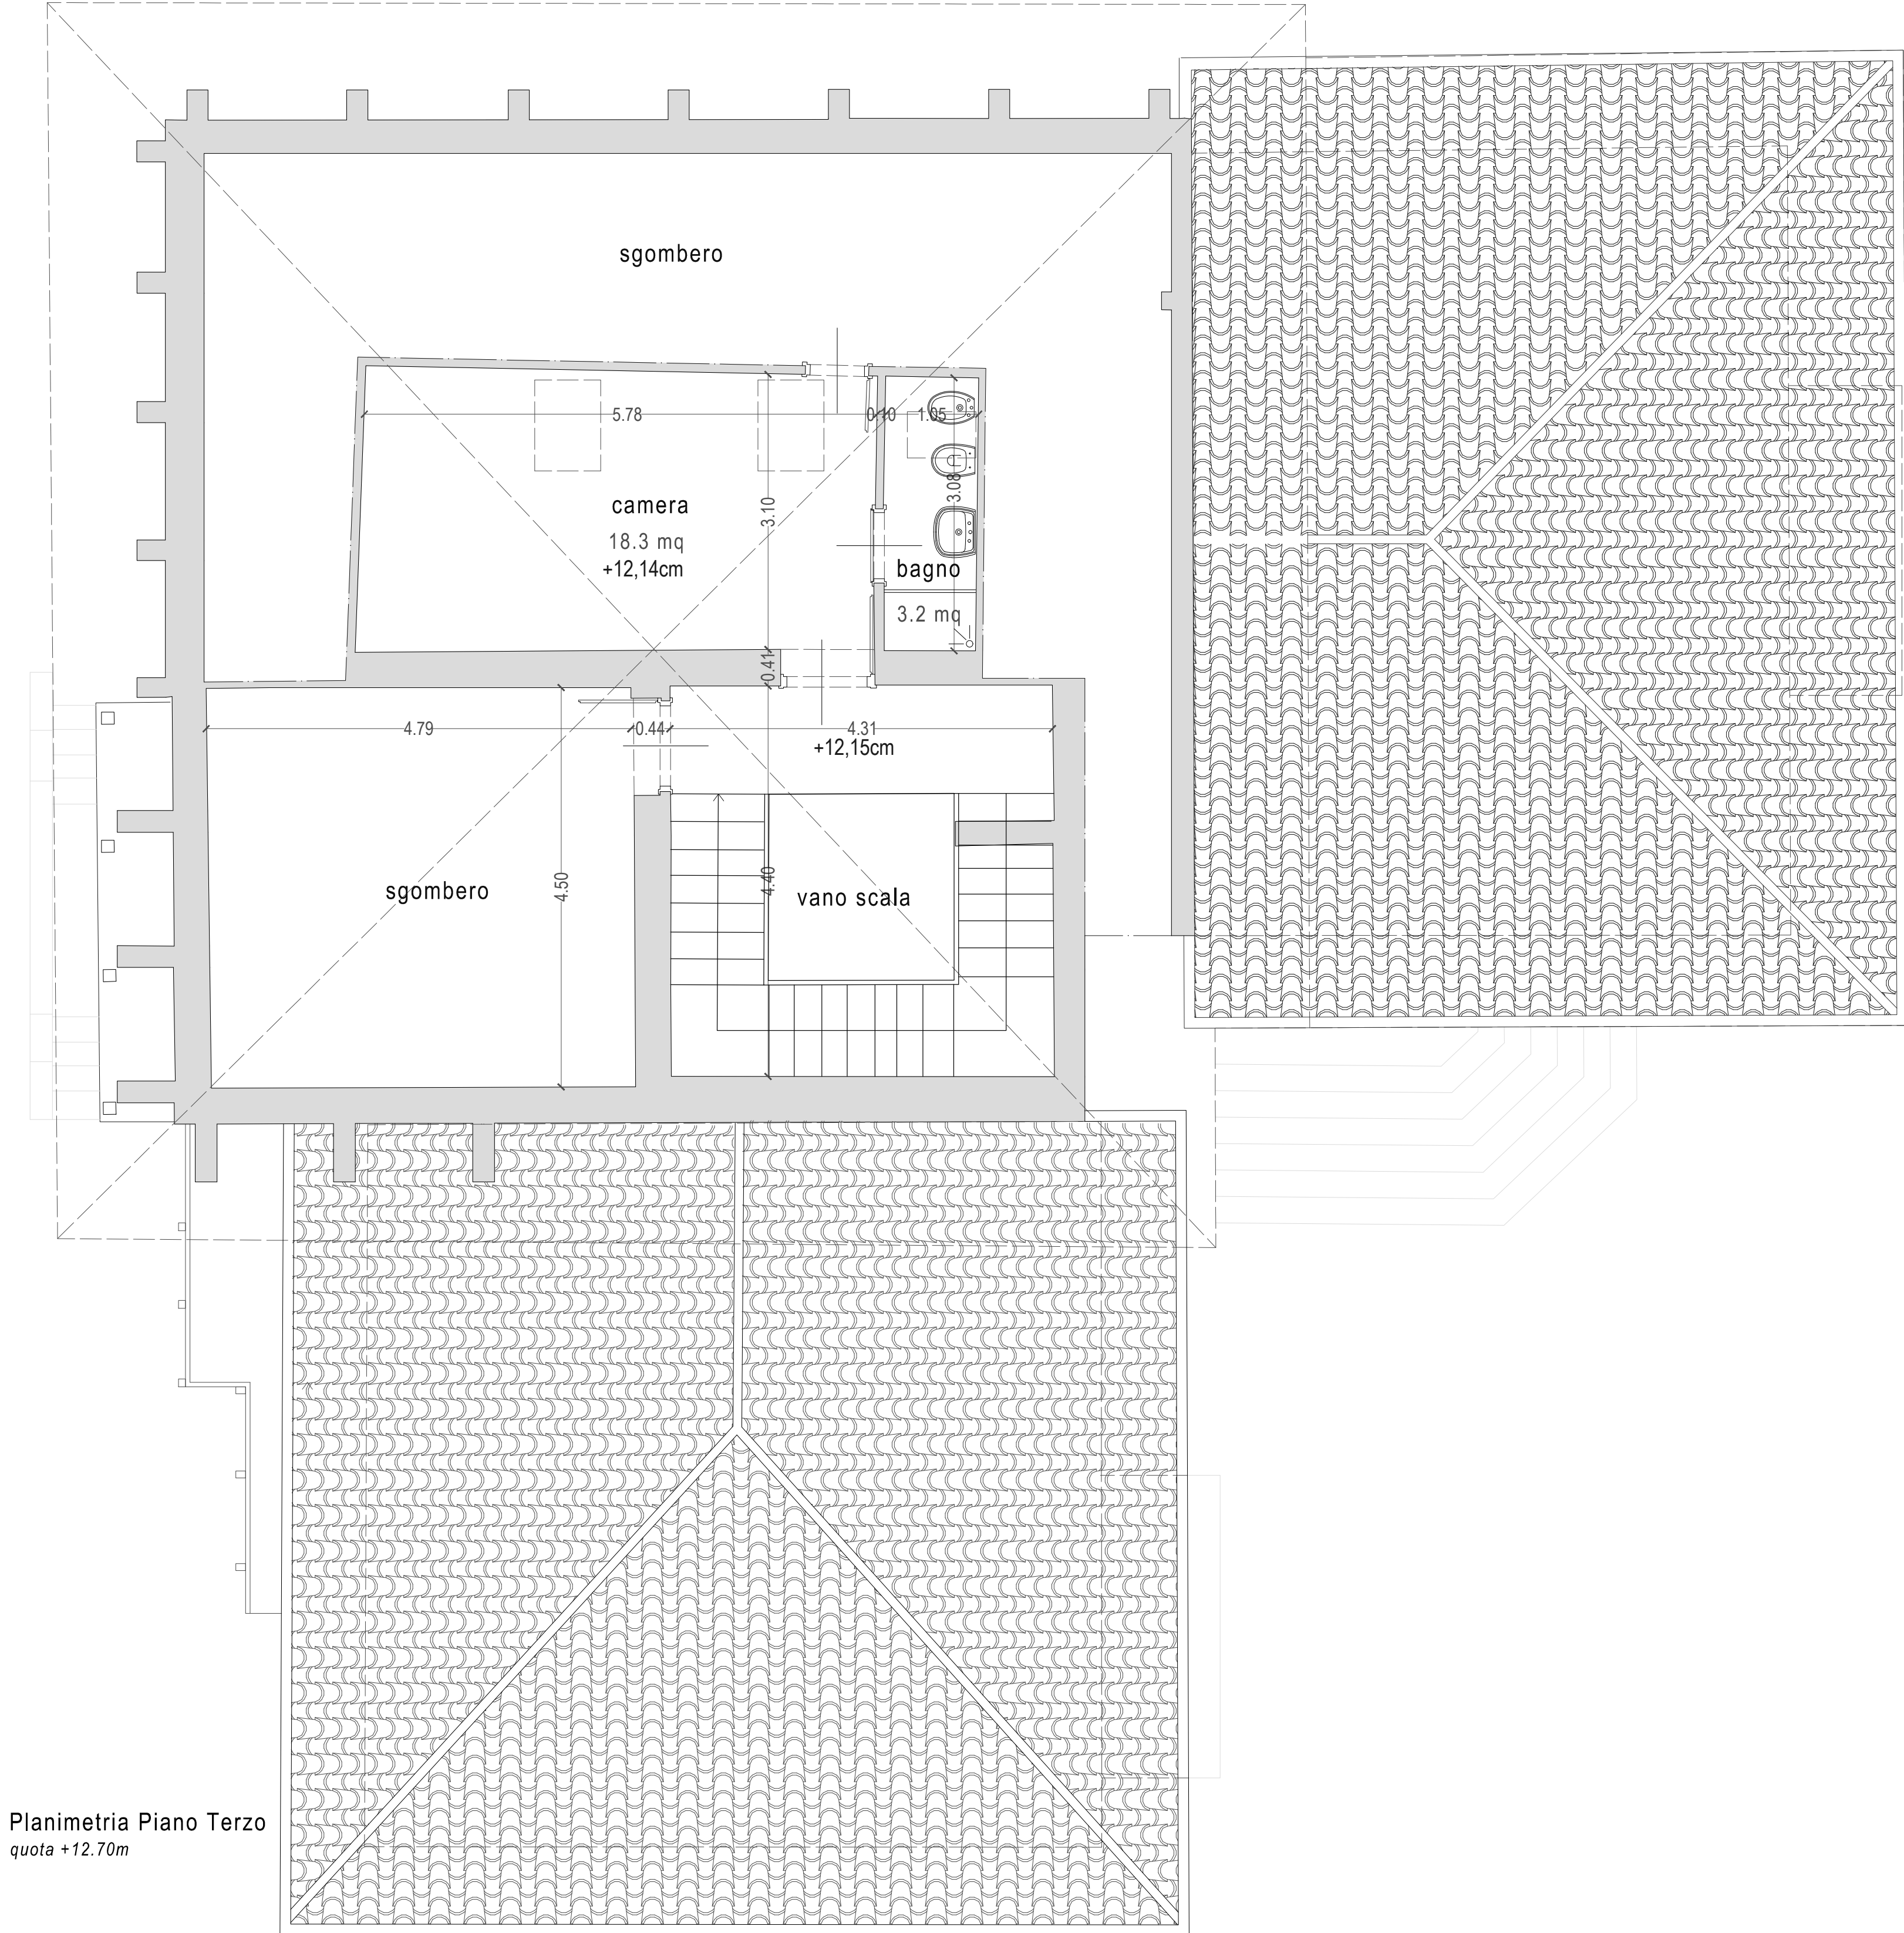


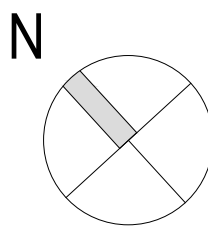

Planimetria Piano Terzo
quota +12.70m

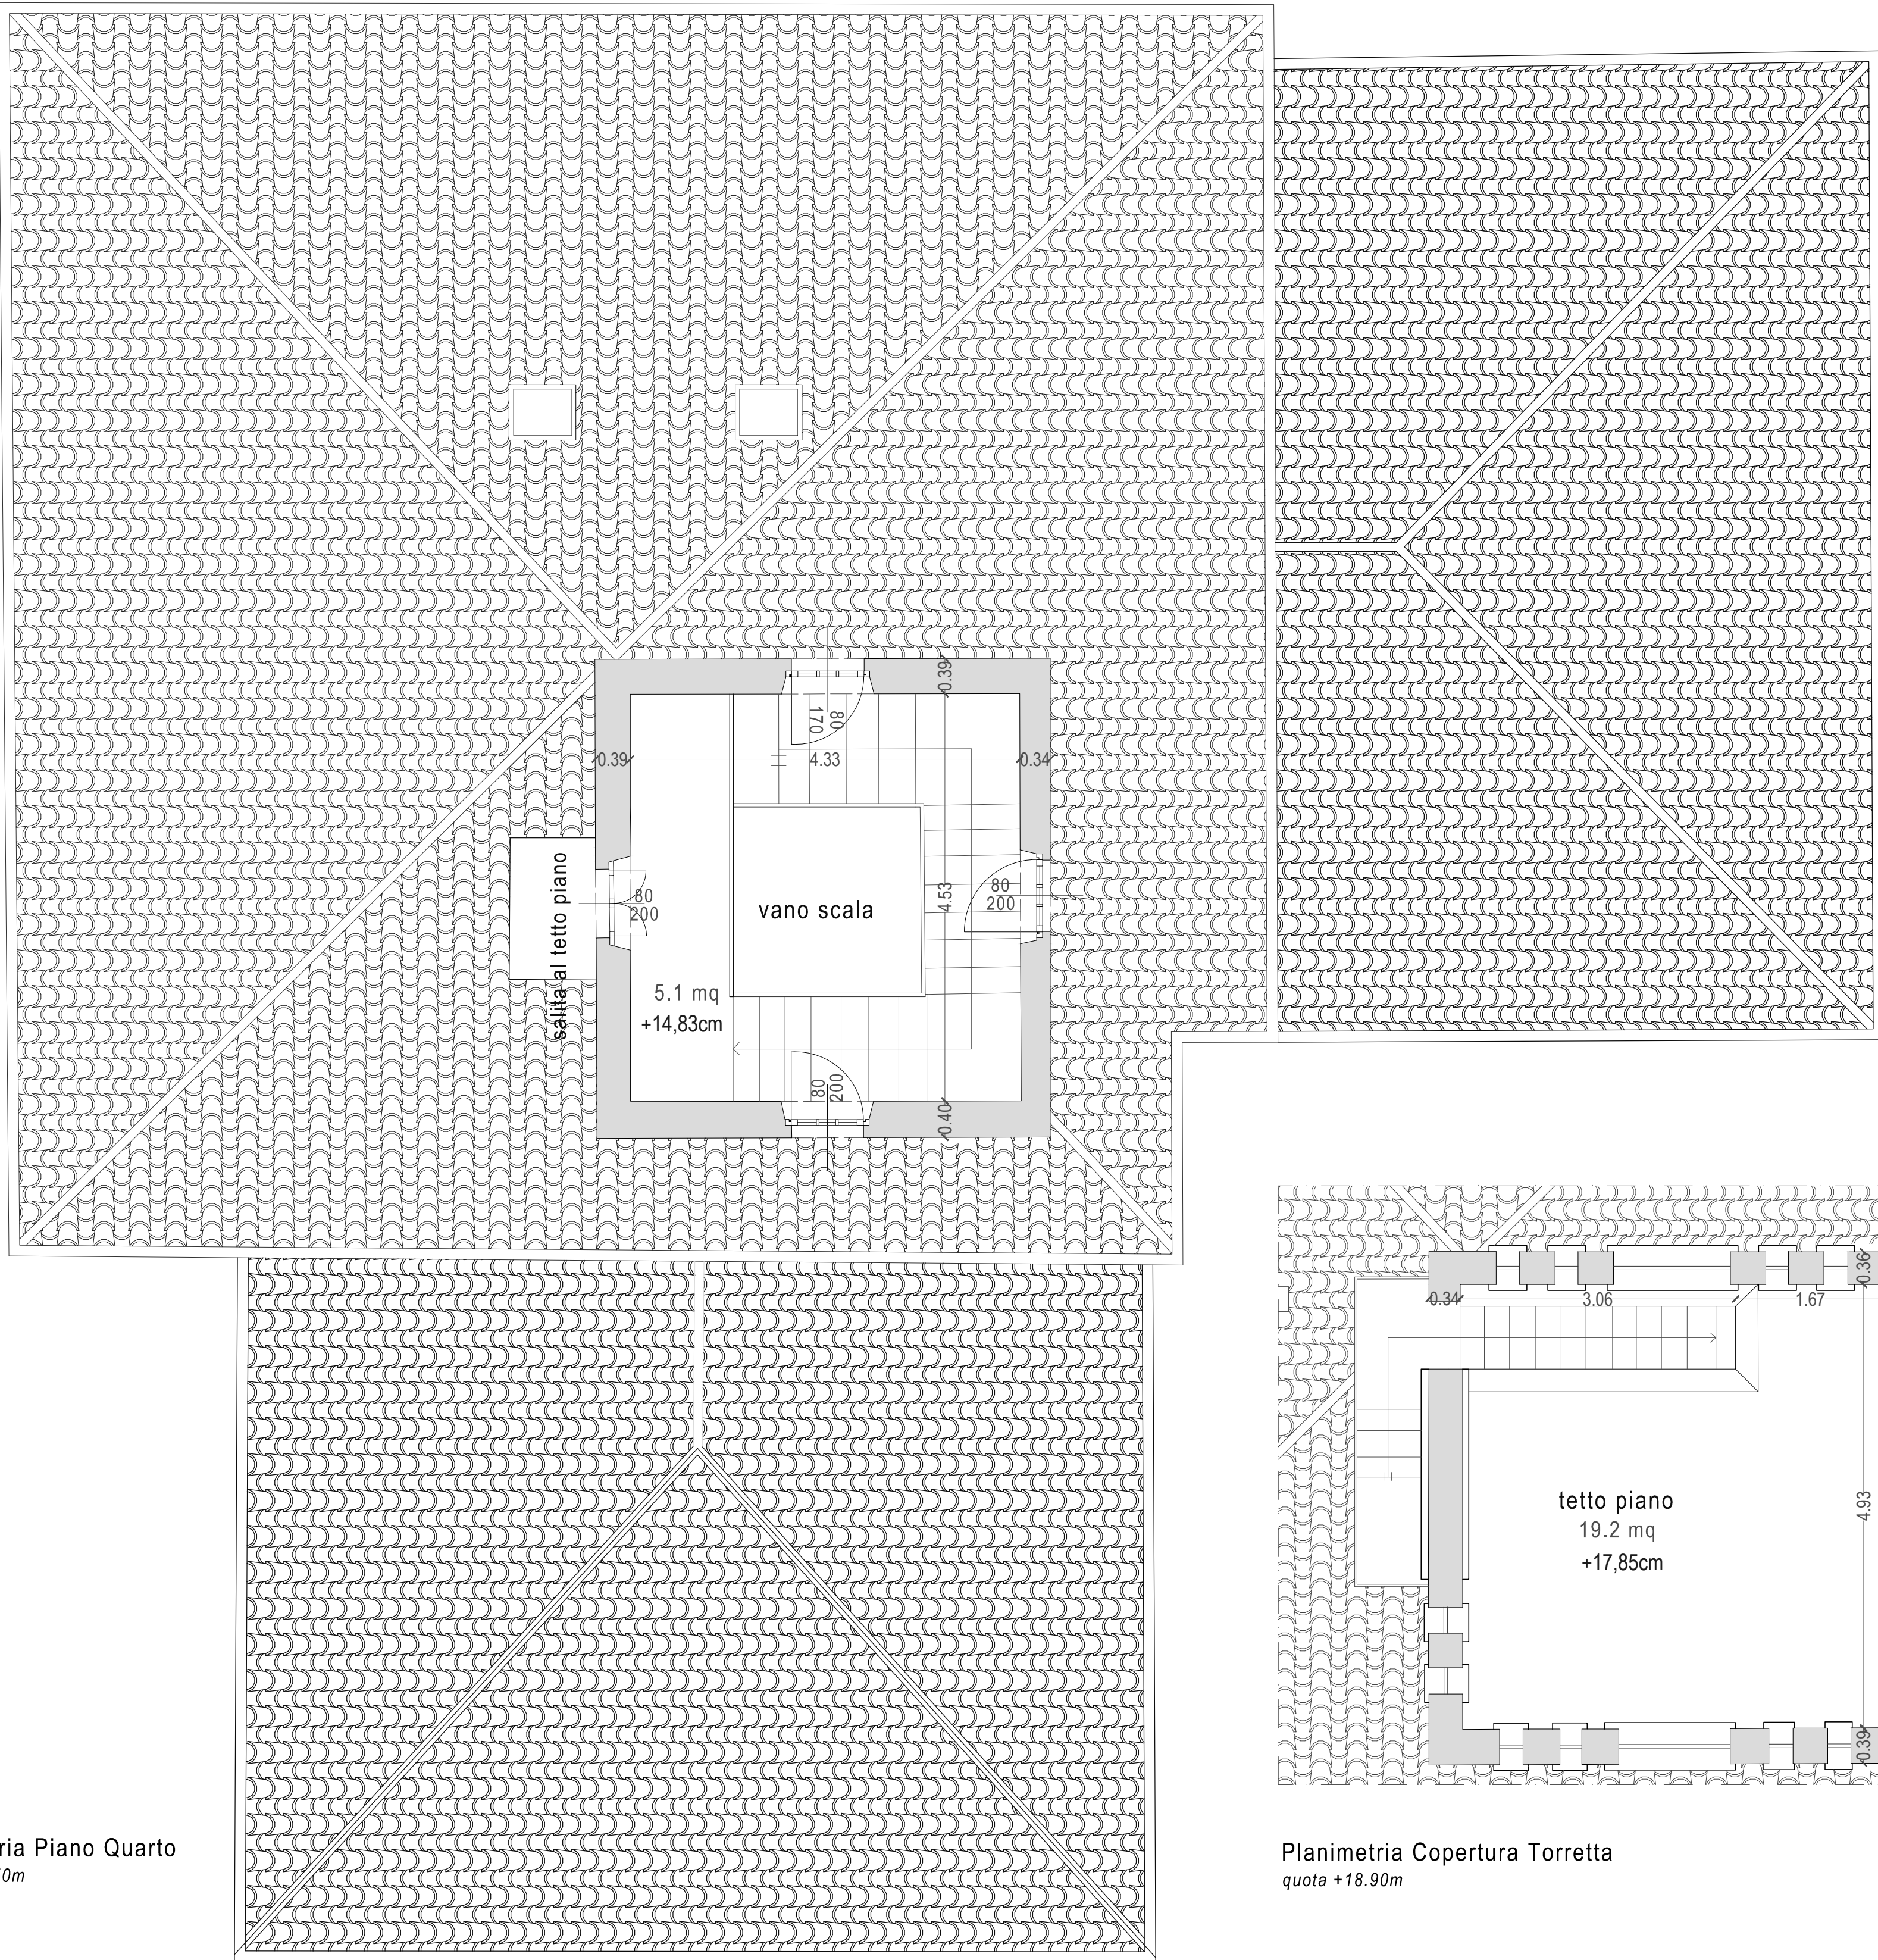

Planimetria Piano Quarto
quota +15.50m

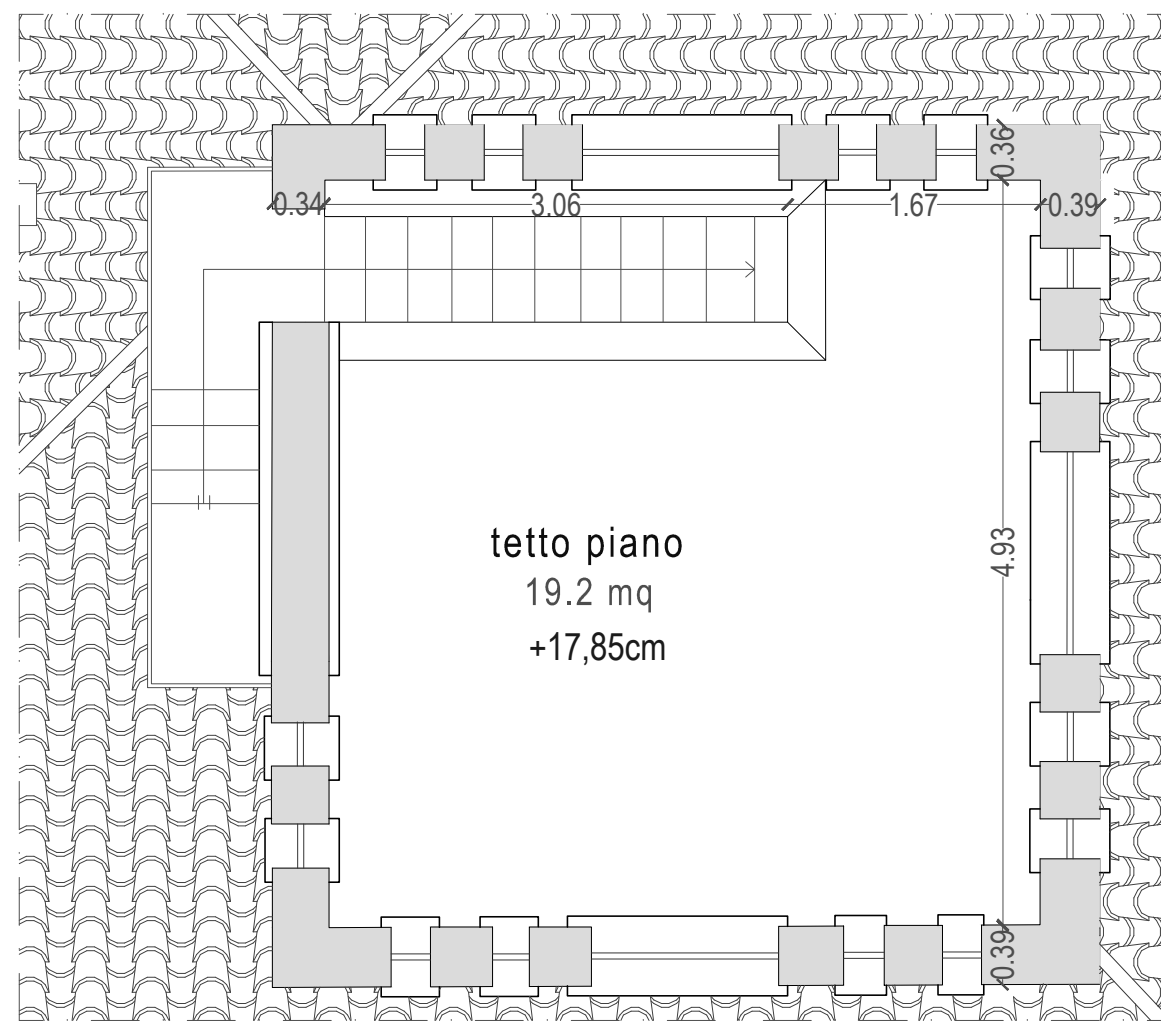

Planimetria Copertura Torretta
quota +18.90m

NOTA BENE: l'edificio è ben descritto nelle sue parti nella
relazione generale e negli abachi degli elementi.

COMUNE DI :
MALNATE, VARESE - IT
Villa Ponzoni

via Savoia, 21046 Malnate (VA)



PROGETTO ESECUTIVO RELATIVAMENTE ALL'INTERVENTO DI MANUTENZIONE
STRAORDINARIA E RIFUNZIONALIZZAZIONE STABILE CASTELLO 1° MAGGIO
REALIZZAZIONE DI UN ASCENSORE AL FINE DI ELIMINARE LE BARRIERE ARCHITETTONICHE,
SISTEMAZIONE DEI SERRAMENTI E SOSTITUZIONE DELLA CENTRALE TERMICA
CUP :B23D21000860001

Finanziata dall'Unione Europea - Next Generation EU, nell'Ambito della M5C2 - 2.1 "rigenerazione
urbana"

COMMITTENTE
COMUNE DI MALNATE
Piazza Vittorio Veneto, 2
21046 MALNATE (VA)



FIRMA PER ACCETTAZIONE - APPROVAZIONE

PROGETTISTA :
UNASTUDIO
ARCH. A. BALEA / ARCH. L. MAZZA
C.so Sempione 12 20154 MILANO
tel. +39 02 36580891
fax +39 02 36580733
email: info@unastudio.eu www.unastudio.eu

COLLABORATORI :
Arch. Sergio Cagliardi



PROTOCOLLO UFFICILE

TITOLO:
RILIEVO GEOMETRICO STATO DI FATTO
Pianta Piano Terzo - Quarto - Quinto

ELABORATO:

A07 Rev.1

DATA: **MAGGIO 2023**

A TERMINE DELLE VIGENTI LEGGI SUI DIRITTI DI AUTORE QUESTO DISEGNO NON PUO' ESSERE COPiato O RIPRODOTTO SENZA L'AUTORIZZAZIONE DEL PROGETTISTA