




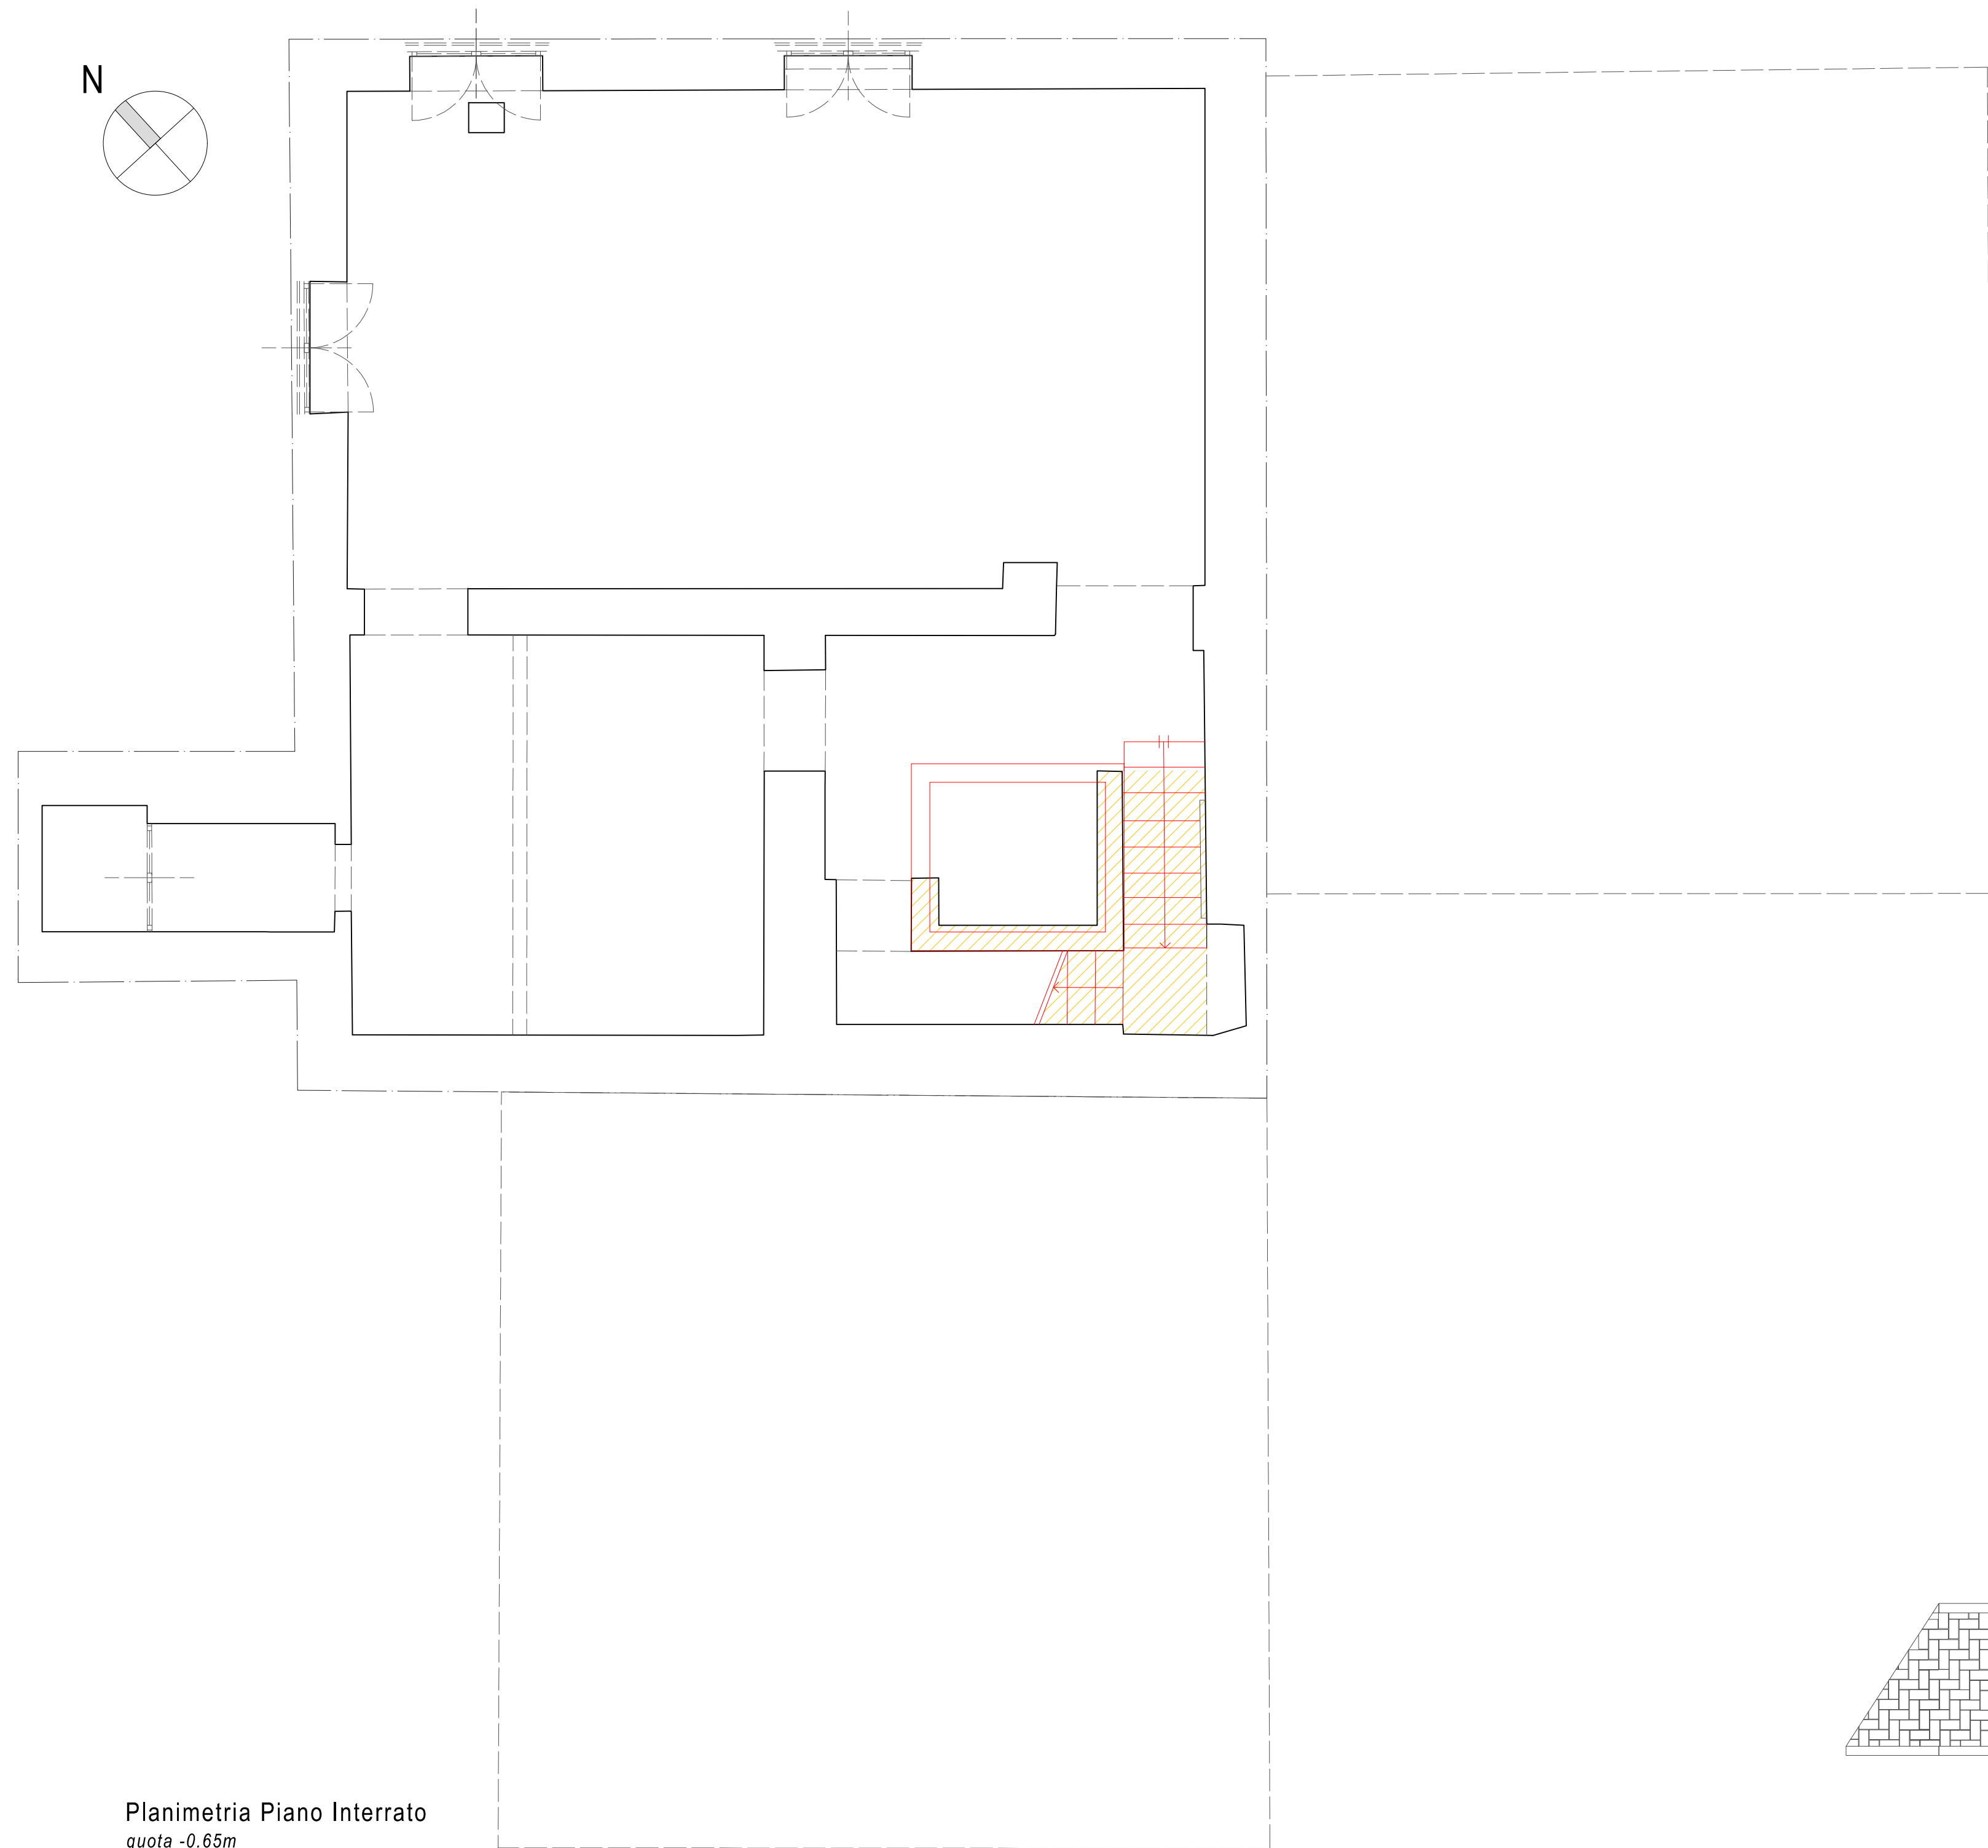


Planimetria Piano Interrato
quota -0.65m

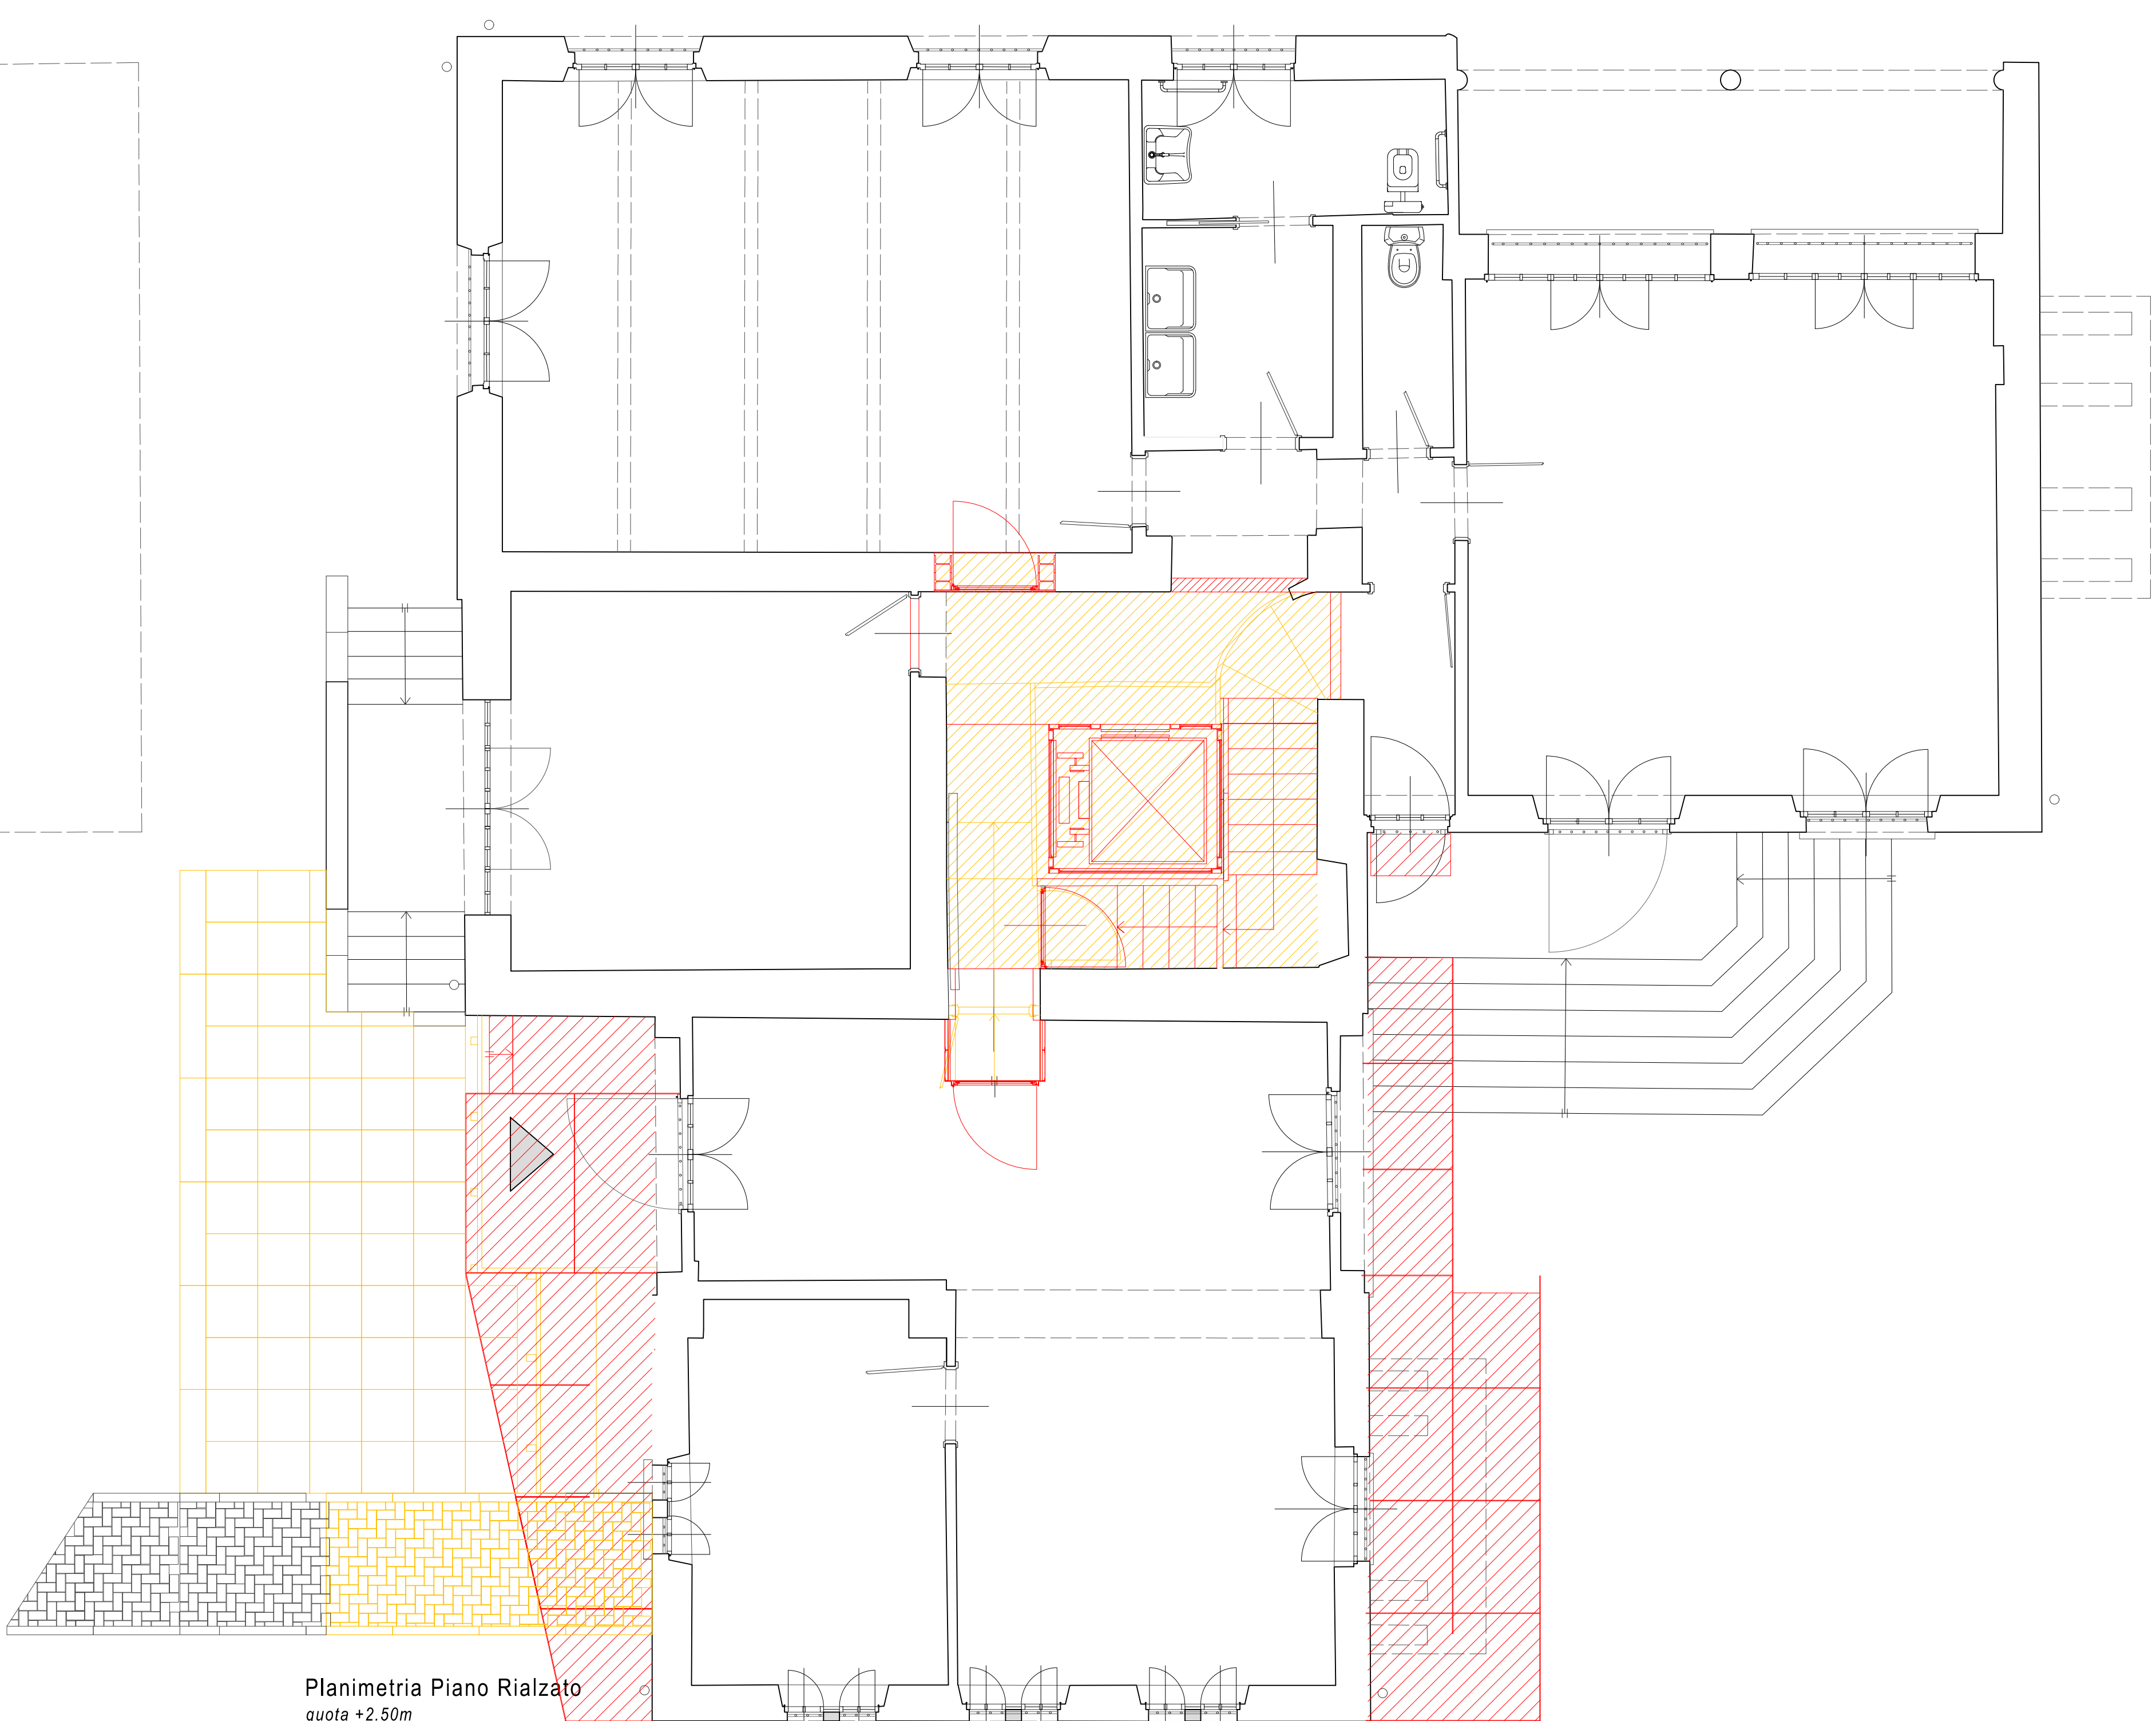

Planimetria Piano Rialzato
quota +2.50m

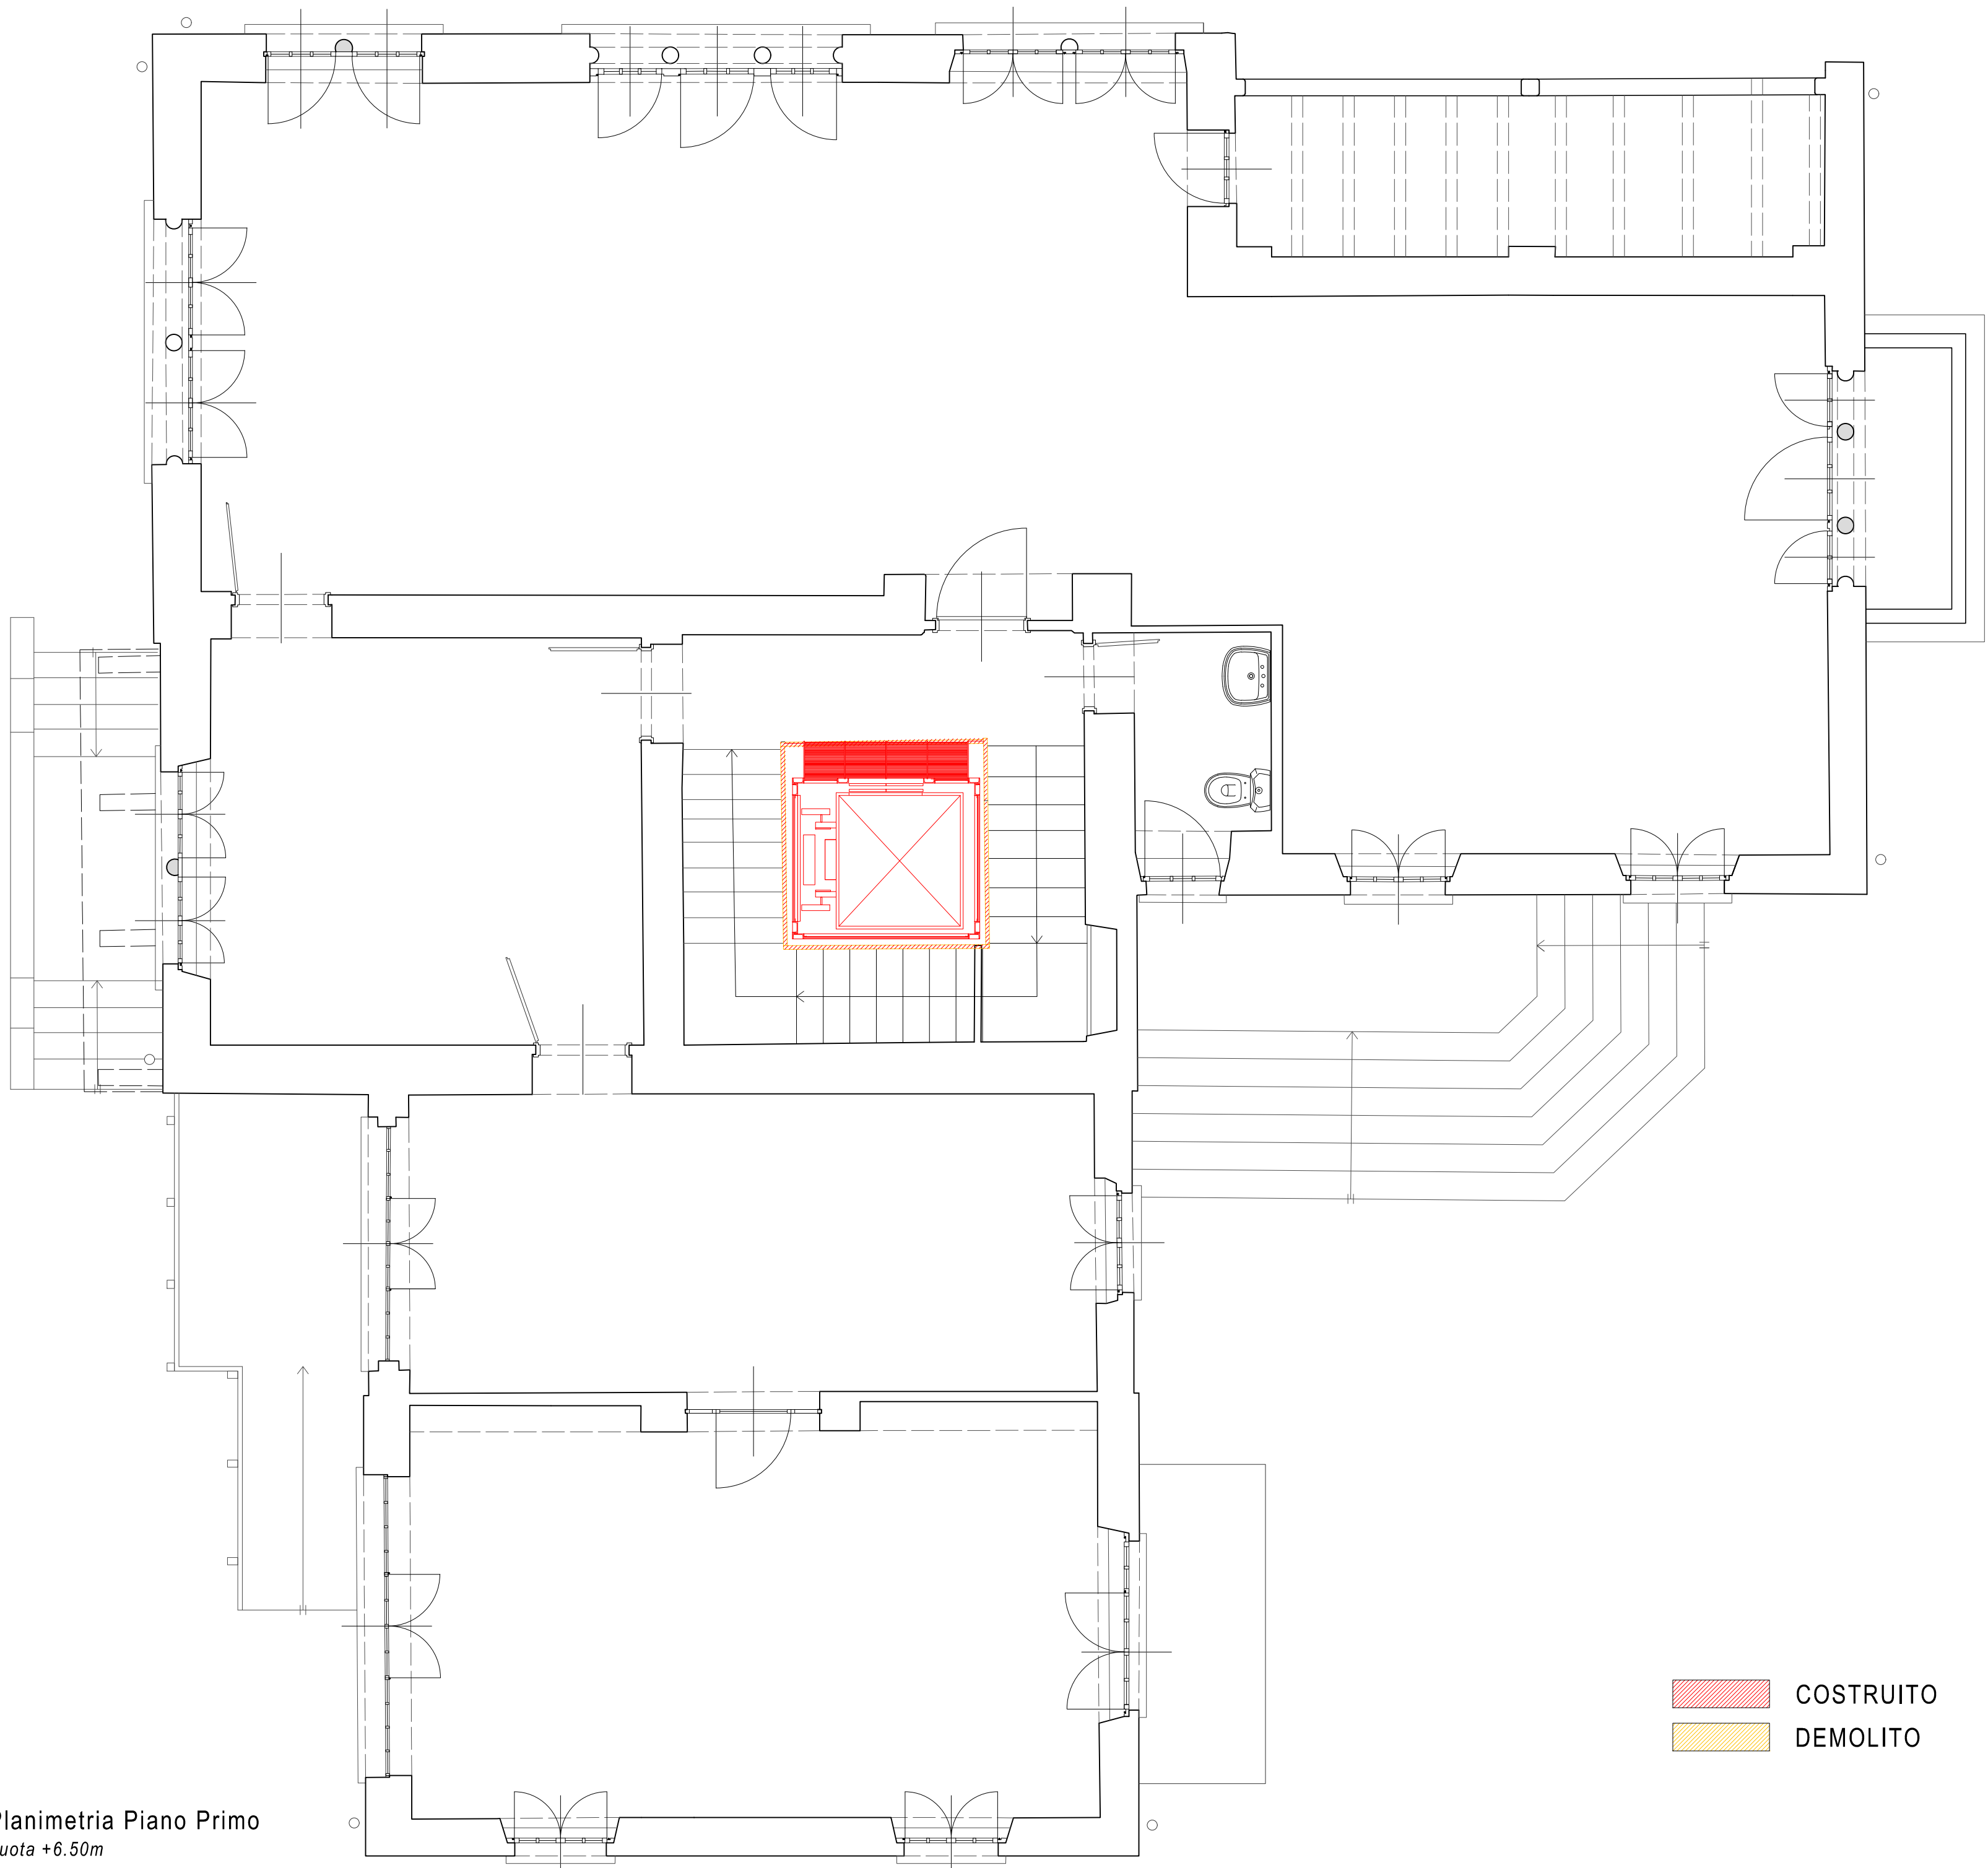

Planimetria Piano Primo
quota +6.50m

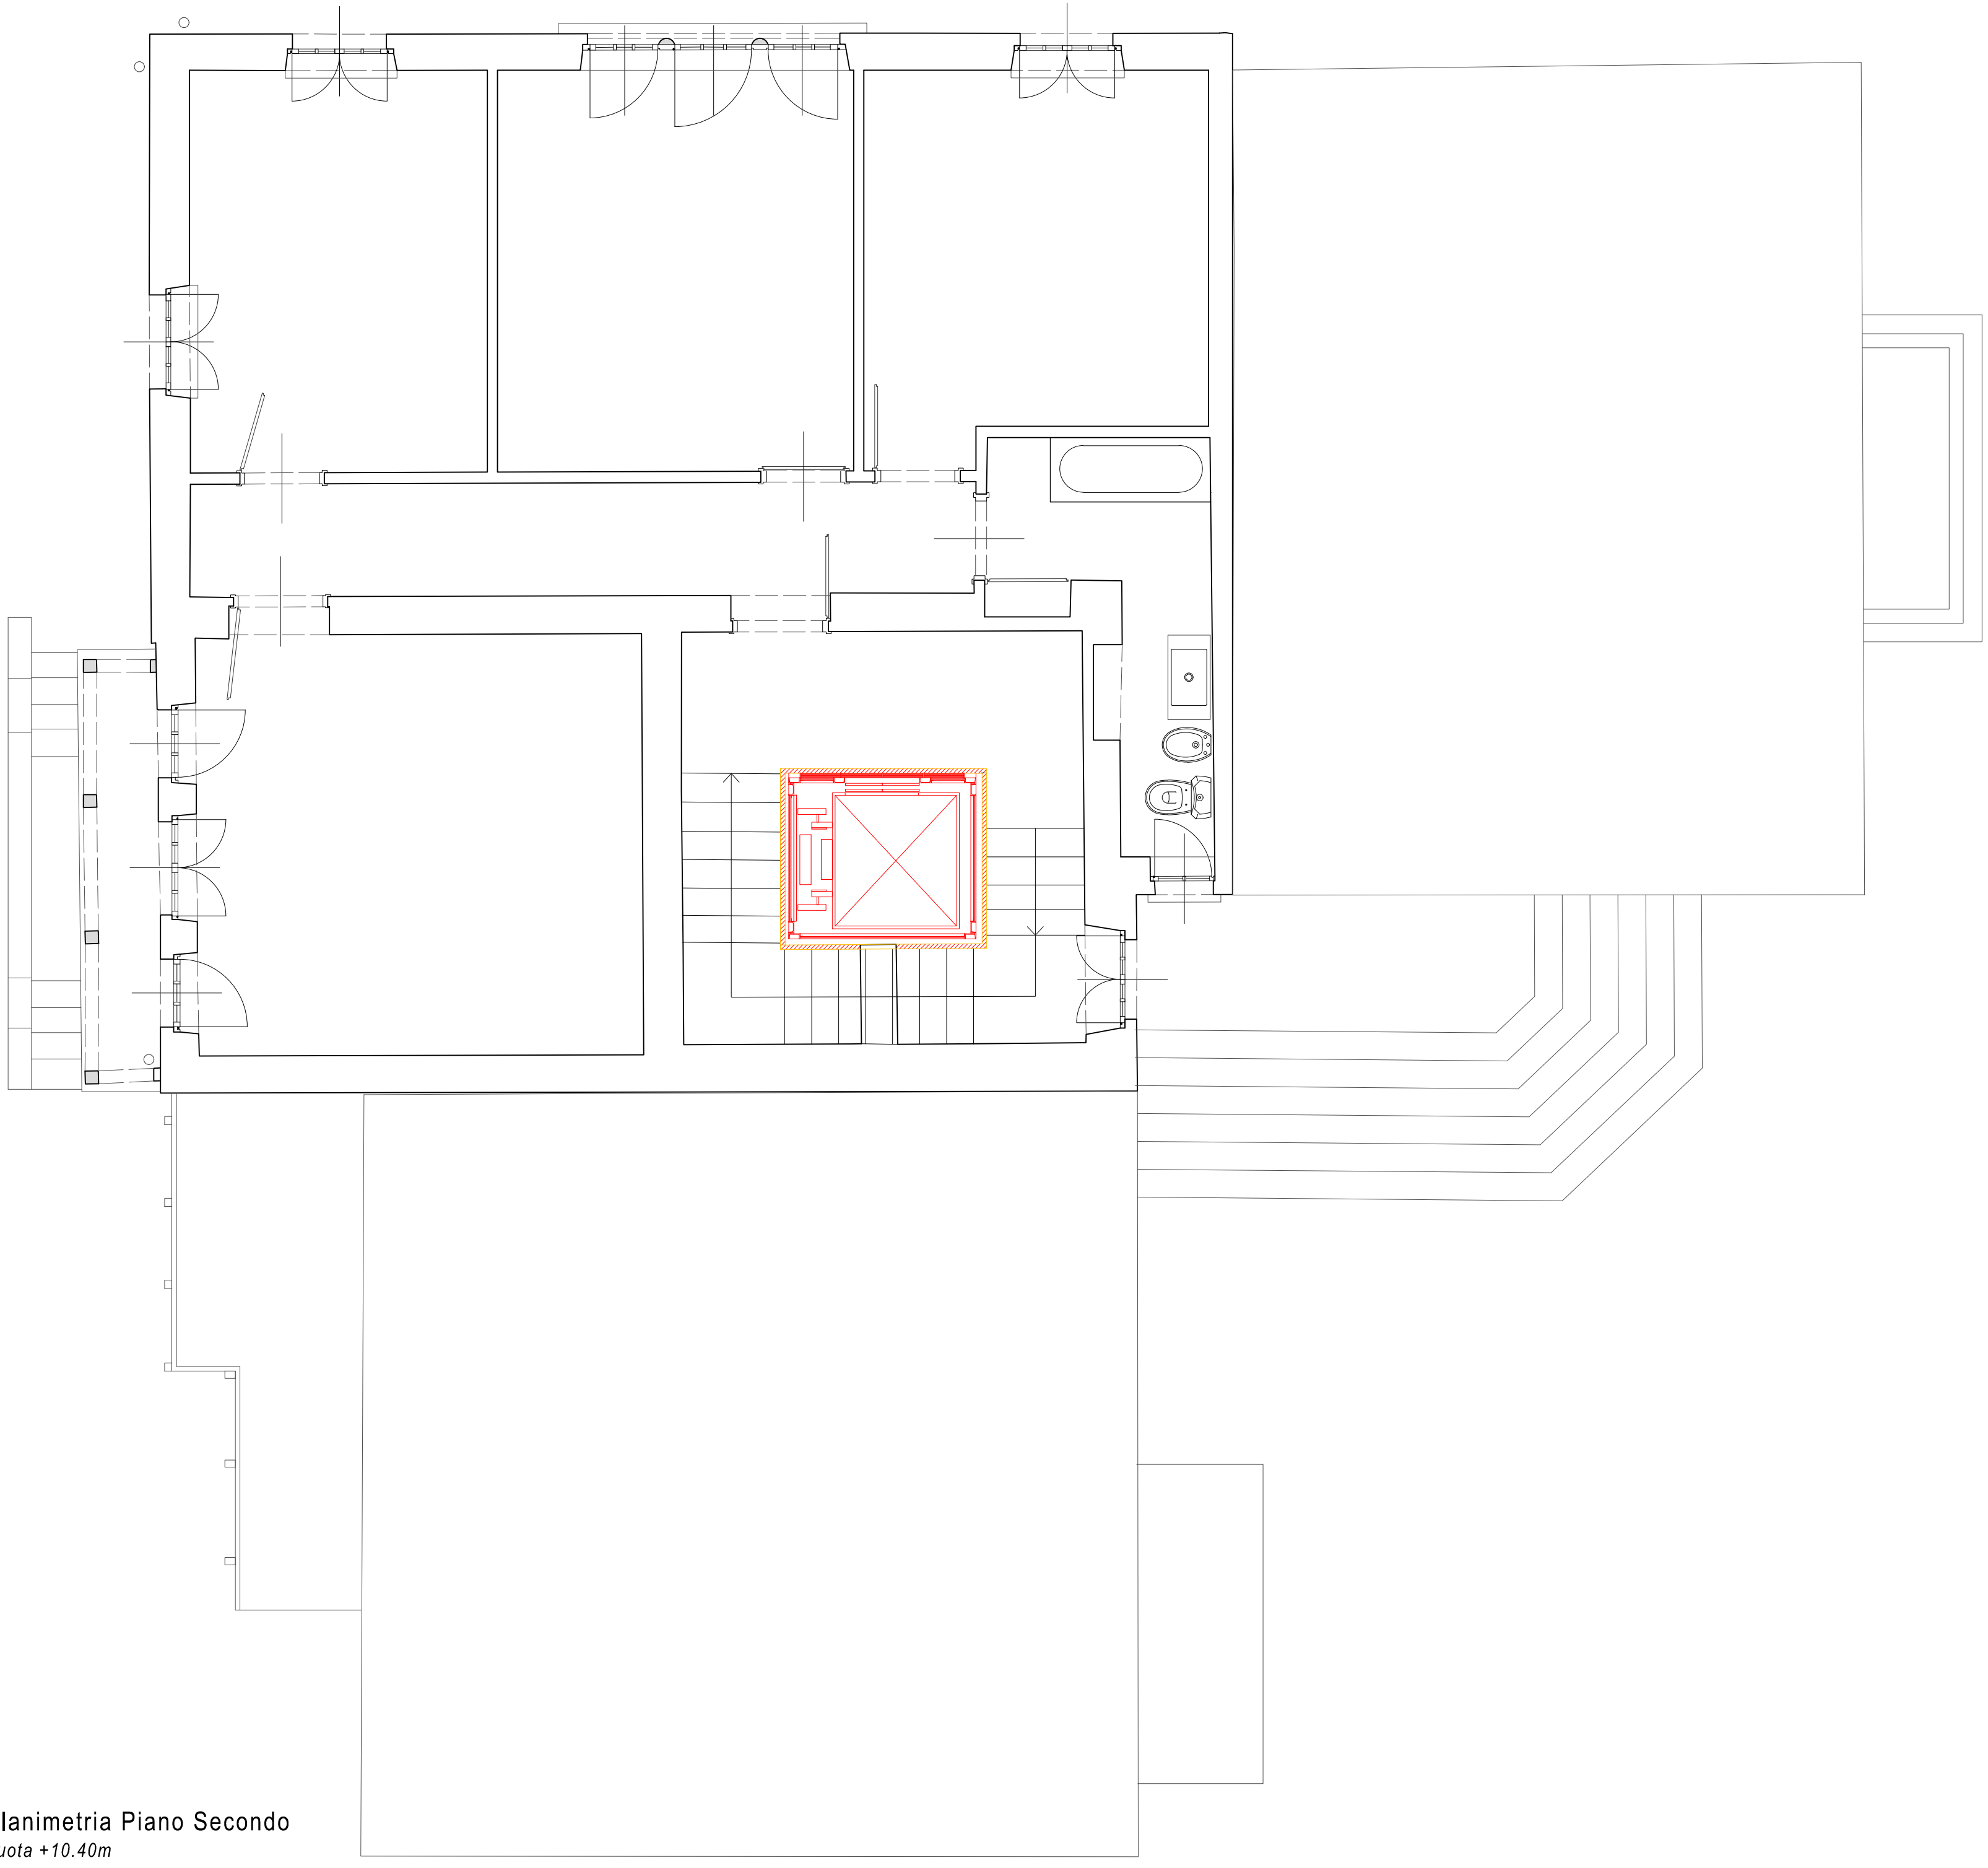

Planimetria Piano Secondo
quota +10.40m

COSTRUITO
DEMOLITO

COMUNE DI:
MALNATE, VARESE - IT
Villa Ponzoni

via Savoia, 21046 Malnate (VA)



PROGETTO ESECUTIVO RELATIVAMENTE ALL'INTERVENTO DI MANUTENZIONE STRAORDINARIA E RIFUNZIONALIZZAZIONE STABILE CASTELLO 1° MAGGIO REALIZZAZIONE DI UN ASCENSORE AL FINE DI ELIMINARE LE BARRIERE ARCHITETTONICHE, SISTEMAZIONE DEI SERRAMENTI E SOSTITUZIONE DELLA CENTRALE TERMICA CUP :B23D21000860001

Finanziata dall'Unione Europea - Next Generation EU, nell'Ambito della MSC2 - 2.1 "rigenerazione urbana"

COMITENTE
COMUNE DI MALNATE
Piazza Vittorio Veneto, 2
21046 MALNATE (VA)



PROGETTISTA:
UNASTUDIO
ARCH. R. BALI / ARCH. L. MAZZI
Via Sempione 12 20154 MILANO
tel. +39 02 3058001
fax +39 02 3058003
email: info@unastudio.eu www.unastudio.eu



TITOLO:
CONFRONTI
Pianta Seminterrato - Rialzato - Primo - Secondo

ELABORATO:

A18

SCALA: 1:50

DATA: APRILE 2023

A TERMINE DELLE VIGENTIS LEGGI ALI DIRITTI DI AUTORE QUESTO DISEGNO NON PUO' ESSERE COPIATO O RIPRODOTTO SENZA L'AUTORIZZAZIONE DEL PROGETTISTA