


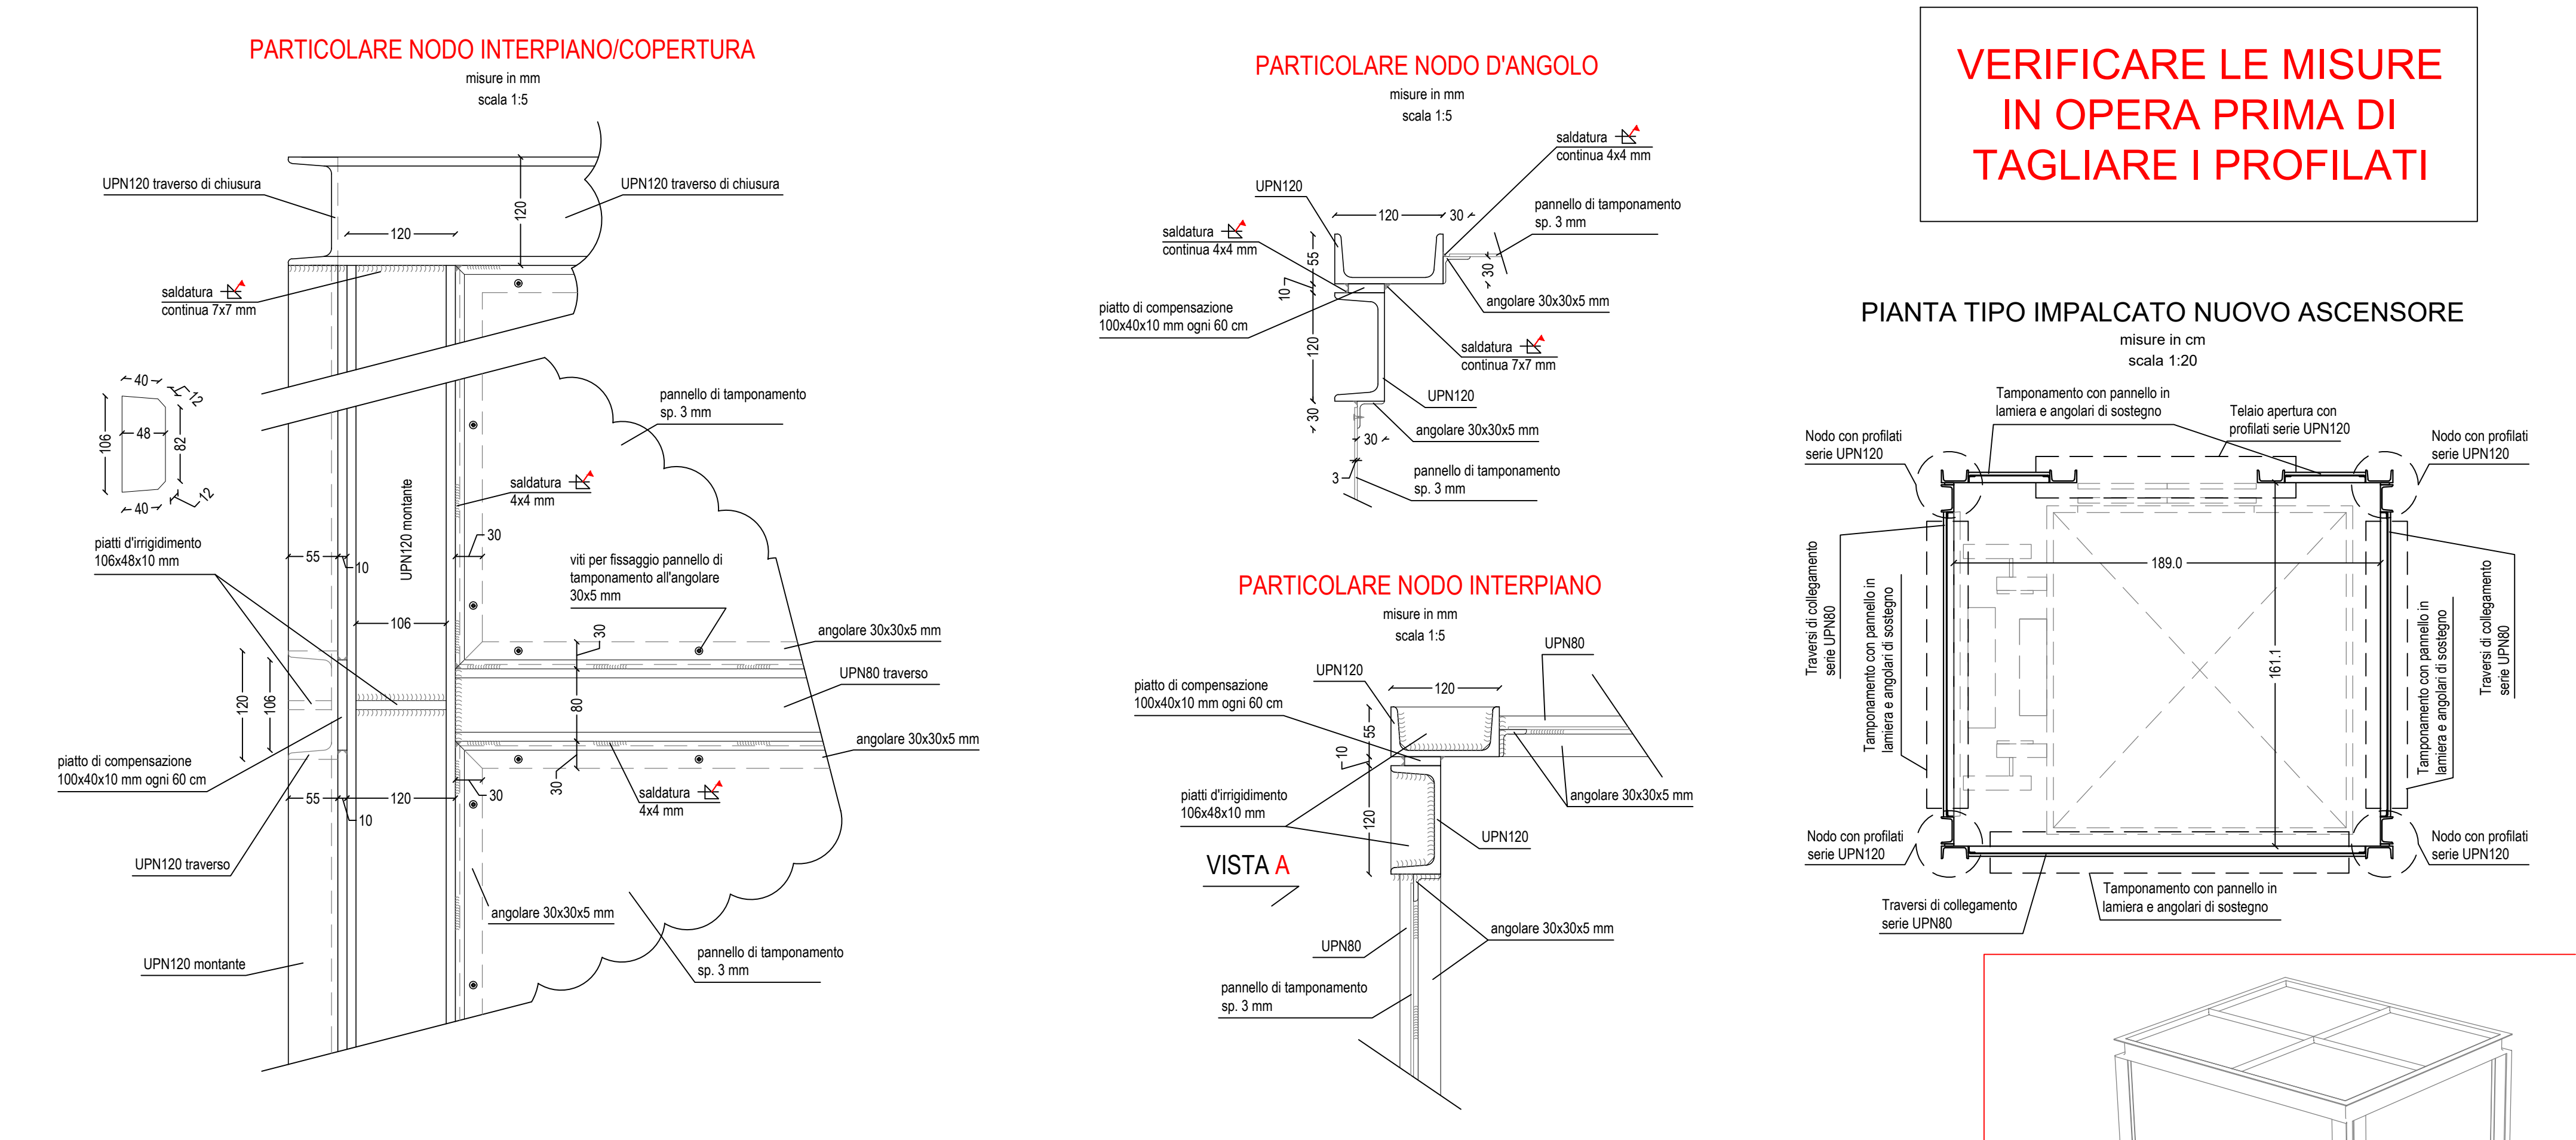

AVVISARE LA DIREZIONE LAVORI ALMENO DUE GIORNI LAVORATIVI PRIMA DEL GETTO PREVISTO

LUNGHEZZA DI SOVRAPPOSIZIONE DEI FERRI:

Ø	65 cm	80 cm	95 cm	110 cm	130 cm	140 cm	160 cm	180 cm
Ø10	65 cm	80 cm	95 cm	110 cm	130 cm	140 cm	160 cm	180 cm
Ø12	80 cm	95 cm	110 cm	130 cm	140 cm	160 cm	180 cm	200 cm
Ø14	95 cm	110 cm	130 cm	140 cm	160 cm	180 cm	200 cm	220 cm
Ø16	110 cm	130 cm	140 cm	160 cm	180 cm	200 cm	220 cm	240 cm
Ø18	130 cm	140 cm	160 cm	180 cm	200 cm	220 cm	240 cm	260 cm
Ø20	140 cm	160 cm	180 cm	200 cm	220 cm	240 cm	260 cm	280 cm
Ø22	160 cm	180 cm	200 cm	220 cm	240 cm	260 cm	280 cm	300 cm

STAGIONATURA DEL CALCESTRUZZO:

Condizioni ambientali durante la stagionatura	Rapido	Medio	Lento
Temperatura della calcestruzzo (°C)	5	10	15
Temperatura dell'aria circostante (°C)	5	10	15
Umidità relativa dell'aria circostante (%)	5	10	15
Velocità del vento (m/s)	5	10	15

NOTE GENERALI:

- TUTTE LE MISURE SONO ESPRESSE IN CM.
- LE QUOTE DI LIVELLO SONO ESPRESSE IN M CON RIFERIMENTO ALLA QUOTA +0.00 DESUNTA DAL PROGETTO ARCHITETTONICO.
- LE SOLUZIONI STRUTTURALI PROPOSTE SONO DA INTENDERSI VINCOLANTI PER IL RAGGIUNGIMENTO DEI REQUISITI INDICATI DAL CAPITOLATO.
- NORMATIVA DI RIFERIMENTO D.M. 14/01/2008.

LEGENDA:

- P.P.F. PIANO PAVIMENTO FINITO
- P.P.R. PIANO PAVIMENTO RUSTICO


PRESCRIZIONI E QUALITÀ DEI MATERIALI:

CLASSE DI ESPOSIZIONE:

- CLASSE XC1 = struttura interna
- CLASSE XC2 = struttura esterna non bagnata
- CLASSE XC3 = struttura con elevata saturazione d'acqua
- CLASSE XC4 = struttura con elevata saturazione d'acqua e per parti intermedie
- CLASSE XC5 = struttura con elevata saturazione d'acqua e per parti intermedie

ACCIAIO PER CARPENTERIA:

- MATERIALE: S275JR
- CLASSE DI ESECUZIONE: EXC2
- TOLLERANZE DI FABBRICAZIONE: secondo UNI EN 1090-2
- CONTROLLI DI QUALITÀ: marcatore CE oppure attestato di qualificazione STC + certificato di controllo interno tipo 3.1
- CONTROLLI IN CANTIERE: Prove su indicazioni d.l. - art. 11.3.4.11.3 NTC'18
- SALDATURA: ESEGUITA IN OPERA
- SALDATURA: ESEGUITA IN OFFICINA
- BULLONERIA CLASSE 8.8
- PROTEZIONE ELEMENTI ALL'INTERNO: DUE MANI DI SMALTO FERROMICACEO A BASE DI PIGMENTI E OSSIDI DI FERRO MICACEO
- CLASSE DI CORROSIVITÀ E DURABILITÀ: C1-B

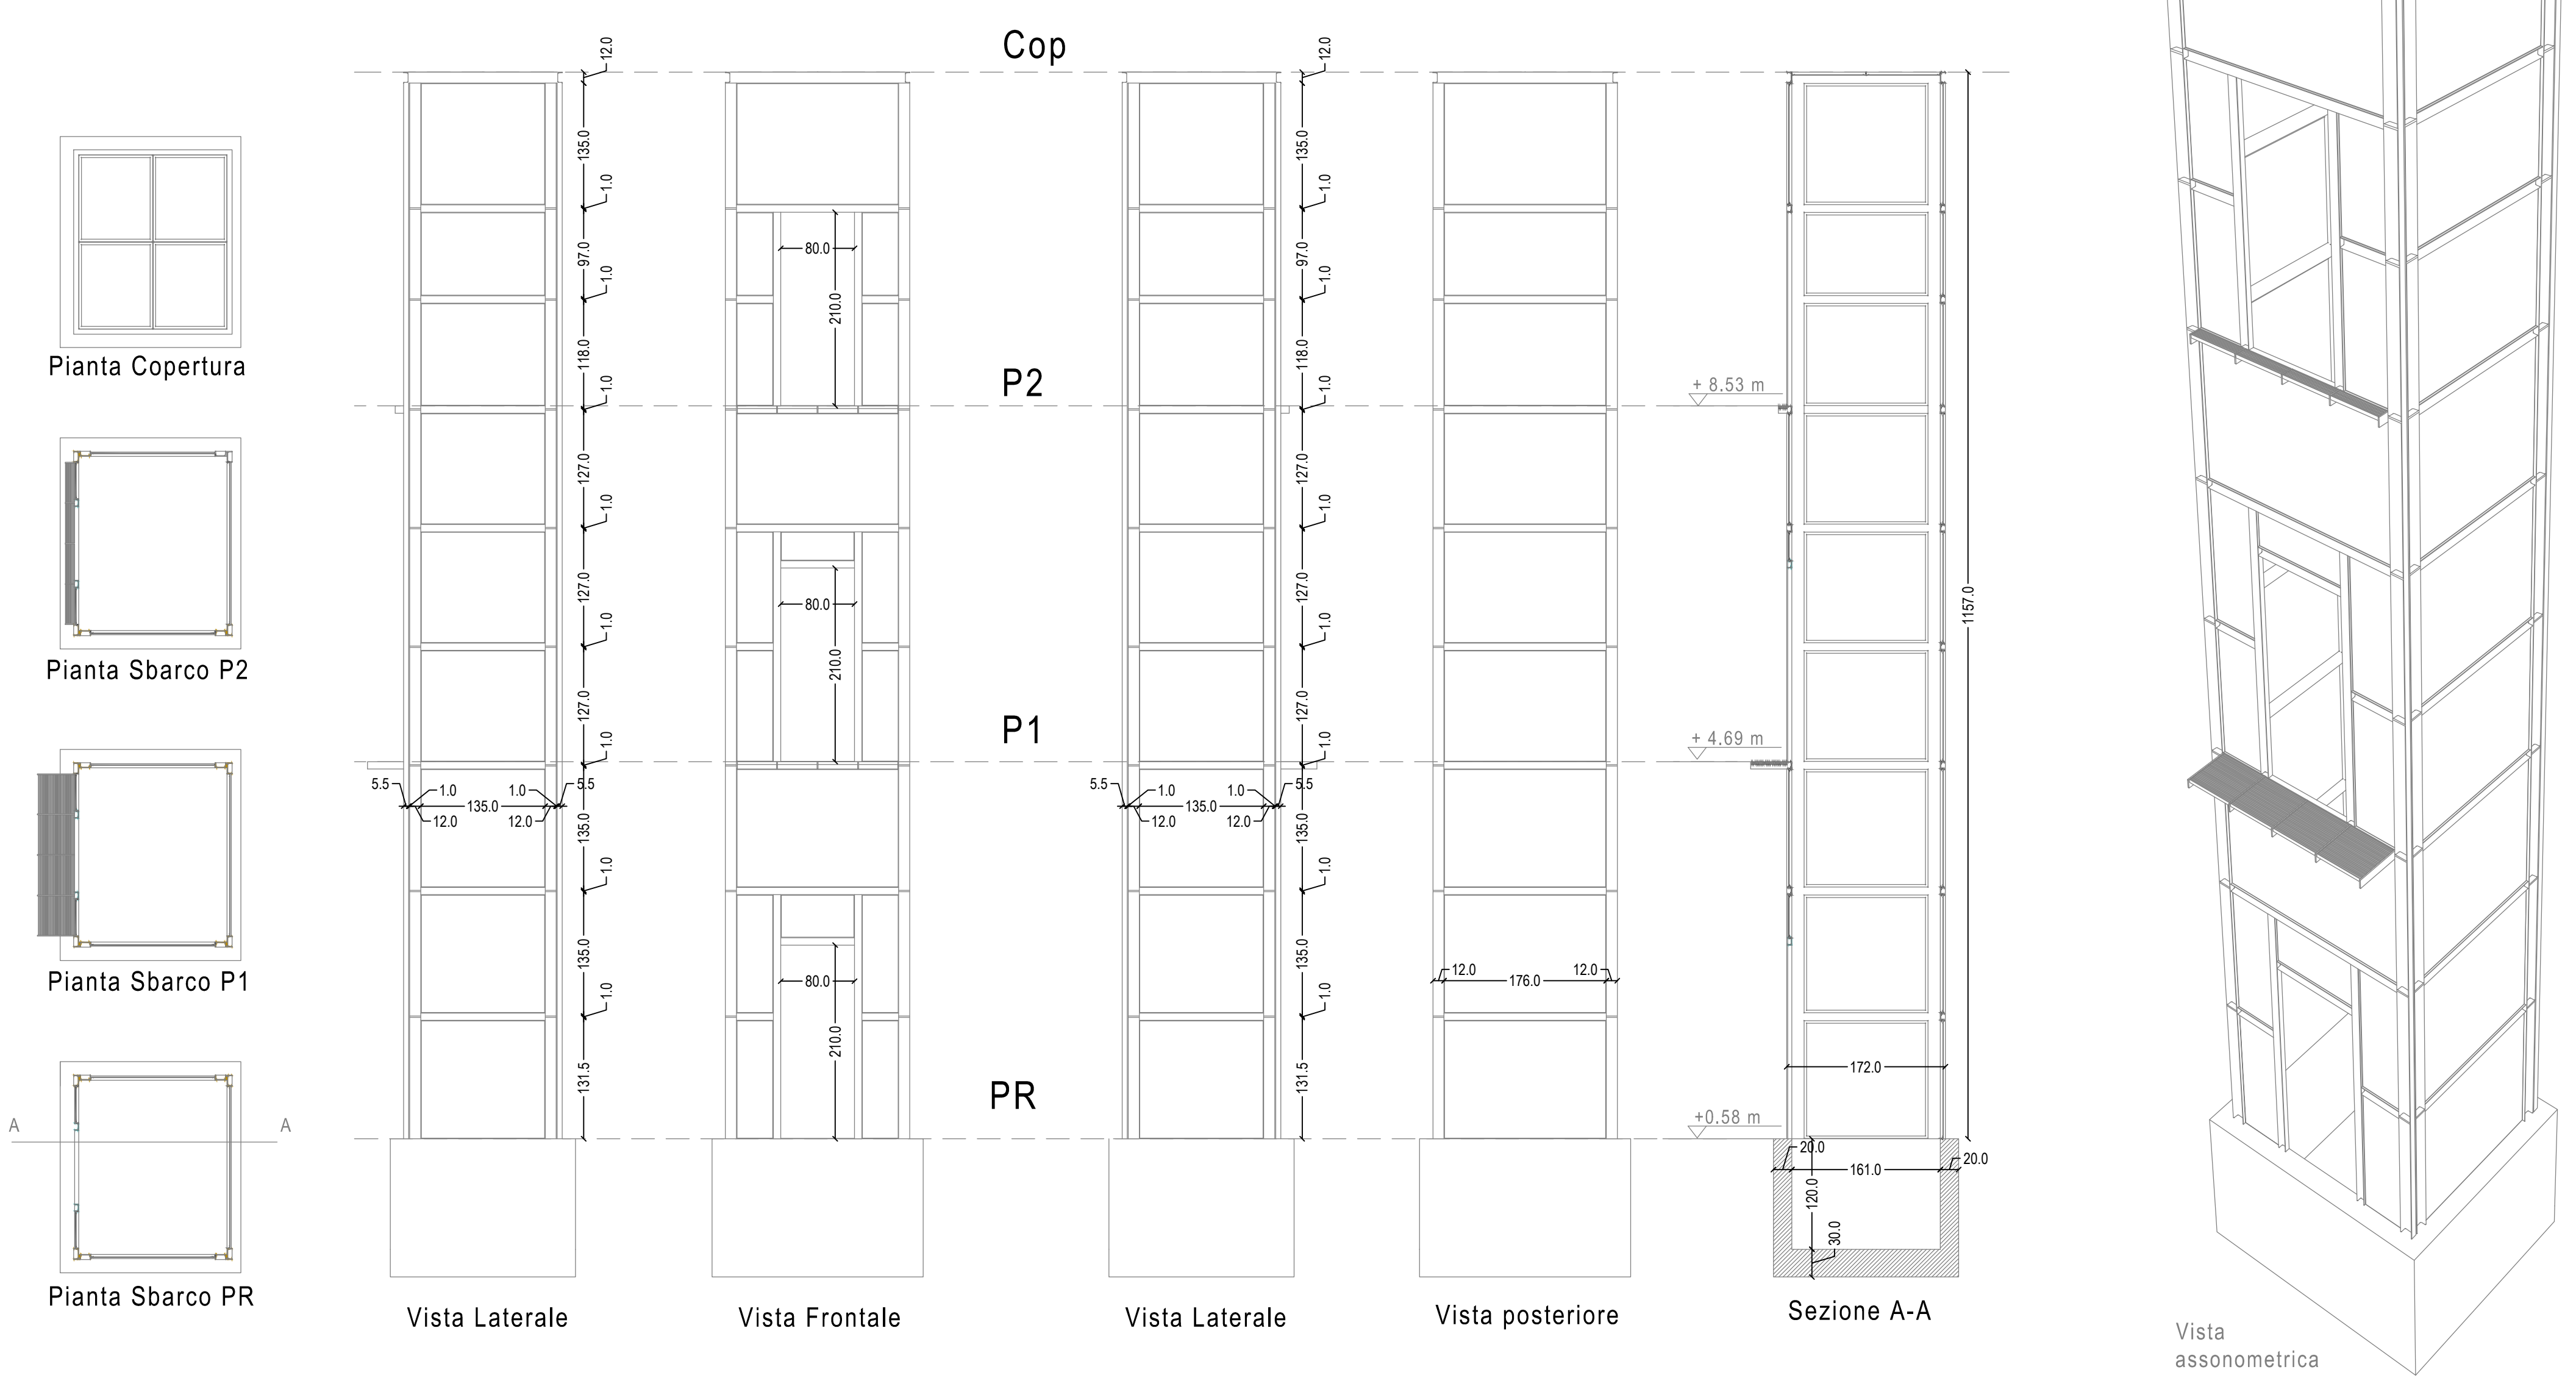

COMUNE DI: MALNATE, VARESE - IT

Villa Ponzone

via Stavia, 21046 Malnate (VA)

Finanziato dall'Unione europea

PROGETTO ESECUTIVO RELATIVAMENTE ALL'INTERVENTO DI MANUTENZIONE STRAORDINARIA E RIFUNZIONALIZZAZIONE STABILE CASTELLO F° MAGGIO REALIZZAZIONE DI UN ASCENSORE AL FINE DI ELIMINARE LE BARRIERE ARCHITETTONICHE, SISTEMAZIONE DEI SERRAMENTI E SOSTITUZIONE DELLA CENTRALE TERMICA CUP: B23D21000860001

Finanziata dall'Unione Europea - Next Generation EU, nell'Ambito della MSC2 - 2.1 "rigenerazione urbana"

COMITENTE: COMUNE DI MALNATE, CITTÀ DI MALNATE, PROVINCIA DI VARESE

PROGETTISTA: UNASTUDIO

COLLABORATORI: Arch. Sergio Gagliardi

FIRMA PER ACCETTAZIONE - APPROVAZIONE:

PROTOCOLLO UFFICI:

STR 07

OPERE STRUTTURALI PIANO TIPO IMPALCATO ASCENSORE PARTICOLARI COSTRUTTIVI

ELABORATO:

SCALA: 1:20 1:5 DATA: MAGGIO 2023

www.unastudio.eu